Firmato digitalmente da
Riccardo Valz Gris
CN = Valz Gris Riccardo
C = IT

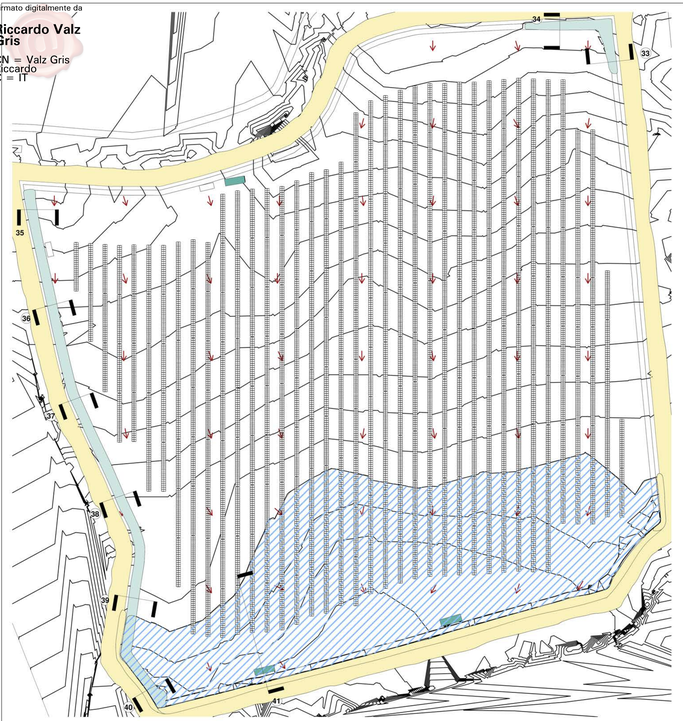

1 Planimetria C - 1.1000
1 : 1000

Profondità scavo 0-50 cm | Profondità scavo 50-100 cm | Profondità scavo 200 cm
Mitigazione con argine | Mitigazione con argine | Direzione scolo acqua

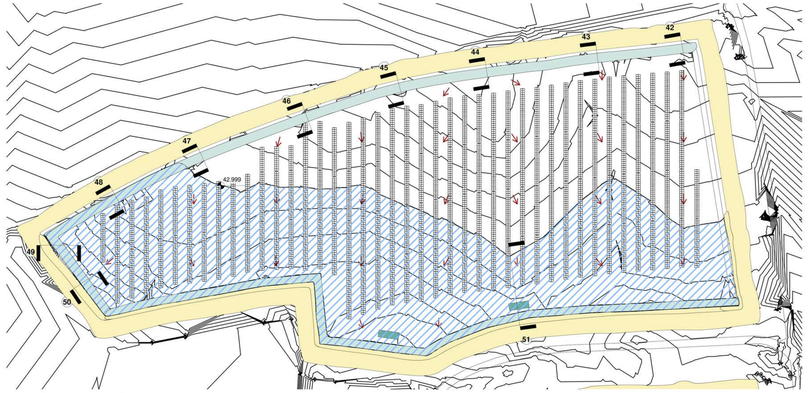

11 Planimetria D - 1.1000
1 : 1000

Profondità scavo 0-50 cm | Profondità scavo 50-100 cm | Profondità scavo 200 cm
Mitigazione con argine | Mitigazione con argine | Direzione scolo acqua

4 Sezione 35
1 : 100

5 Sezione 36
1 : 100

6 Sezione 37
1 : 100

7 Sezione 38
1 : 100

8 Sezione 39
1 : 100

9 Sezione 40
1 : 100

12 Sezione 42
1 : 100

15 Sezione 45
1 : 100

18 Sezione 48
1 : 100

13 Sezione 43
1 : 100

16 Sezione 46
1 : 100

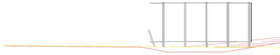

19 Sezione 49
1 : 100

14 Sezione 44
1 : 100

17 Sezione 47
1 : 100

20 Sezione 50
1 : 100

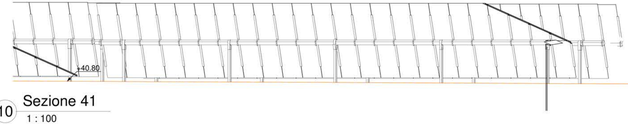

10 Sezione 41
1 : 100

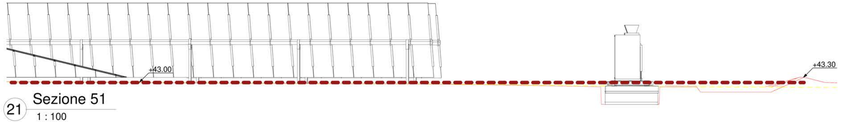

21 Sezione 51
1 : 100

Firmato digitalmente da: Carlo Maria Magni
Data: 07/12/2022 09:24:45

INQUADRAMENTO

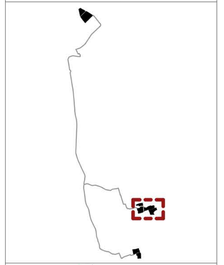

TRIVIGNANO NORD

AREA	A	B	C	D
VOLUME ALLAGATO (mc)	1795	13748	4656	24128
SUPERFICIE TOTALE (ha)	9,01	9,84	9,98	4,51
RAPPORTO INVASO	199,2	1397,1	466,5	538,4

*Superficie calcolata sul perimetro recintato

COMUNI DI PALMANOVA , PRADAMANO E TRIVIGNANO UDINESE

PROVINCIA DI UDINE

IMPIANTO SOLARE AGRIVOLTAICO DA 29,6707 + 14,3889 + 31,1438 MWp - TRIVIGNANO SOLAR 1
Istanza di valutazione di impatto ambientale per la costruzione e l'esercizio di impianti di produzione di energia elettrica alimentati da fonti rinnovabili ai sensi dell'art. 23 D.lgs. n.152/2006

IMMOBILE	Comune di Trivignano Udinese Fogli di mappa n. 20 - 21 Fogli di mappa n. 26 - 27 - 28 Comune di Palmanova Foglio di mappa n. 18 Comune di Pradamano Foglio di mappa n. 12 Comune di Mortegliano Foglio di mappa n. 15	
PROGETTO **VALUTAZIONE DI IMPIATTO AMBIENTALE**	OGGETTO Tavola ii.03 TRIVIGNANO NORD (C-D) PLANIMETRIA E SEZIONI PROFONDITÀ SCAVI	SCALA 1:1000 - 1:100 - 1:40
REVISIONE - DATA	VERIFICATO	APPROVATO
REV.00 - 07/12/2022		
IL RICHIEDENTE	ELLOMAY SOLAR ITALY EIGHT S.R.L. 39100 Bolzano - Via Sebastian Altmann 9 FIRMA	ellomay capital limited
IL PROGETTISTA	Ing. Valz Gris Riccardo FIRMA	valzgris
TEAM DI PROGETTO	Arch. Rosalba Tedoro - Ing. francesca Imbrogno Studio Ing. Valz gris 20125 Milano - Citycenter Regus - Via Lepetit 8/10 Tel. +39 02 0069 6321 13900 Biella - Via repubblica 41 Tel. +39 015 32838 - Fax +39 015 30878	