



0 Planimetria A
1 : 1000


Profondità scavo 0-50 cm
 Profondità scavo 50-100 cm
 Profondità scavo 200 cm
 Mitigazione con argine
 Mitigazione con argine
 Direzione scolo acqua

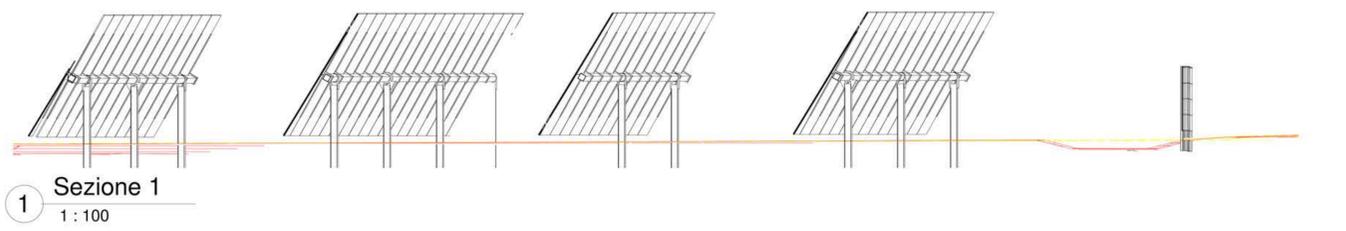


1 Sezione 1
1 : 100

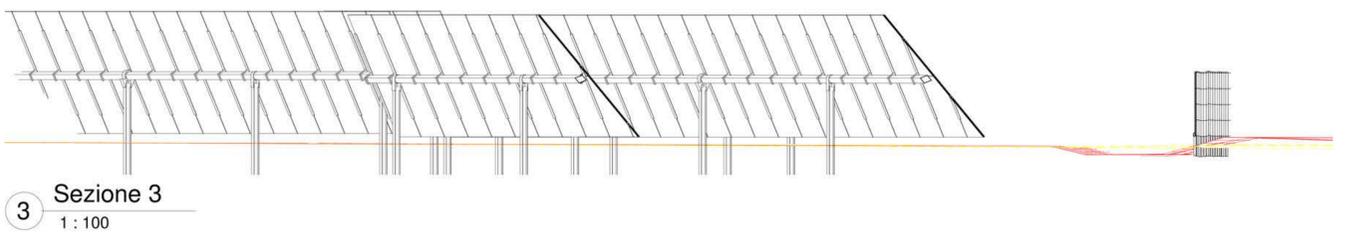


3 Sezione 3
1 : 100

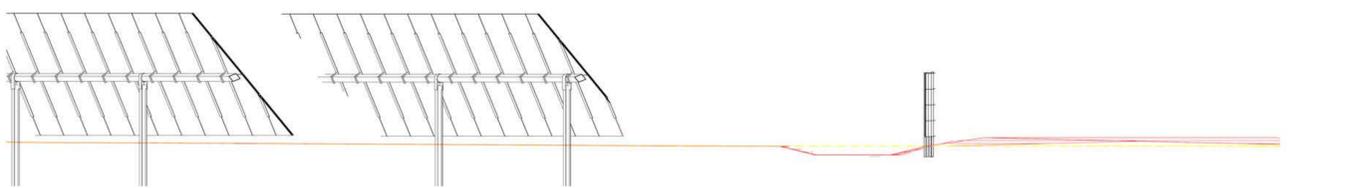


4 Sezione 4
1 : 100

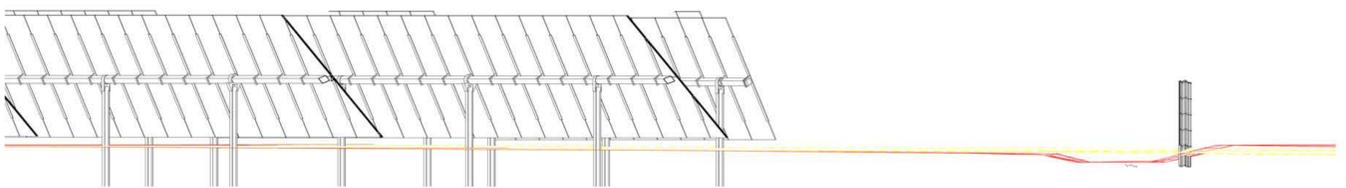


6 Sezione 6
1 : 100

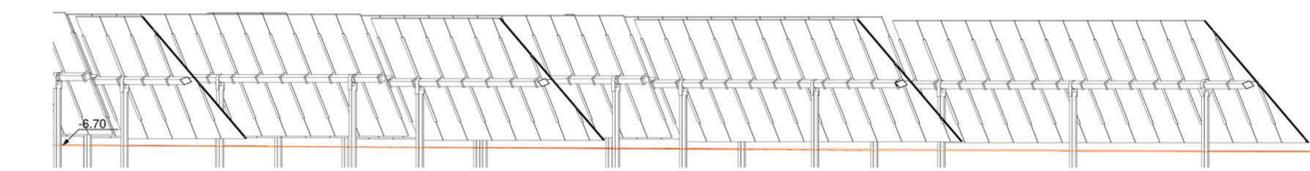

2 Sezione 2
1 : 100

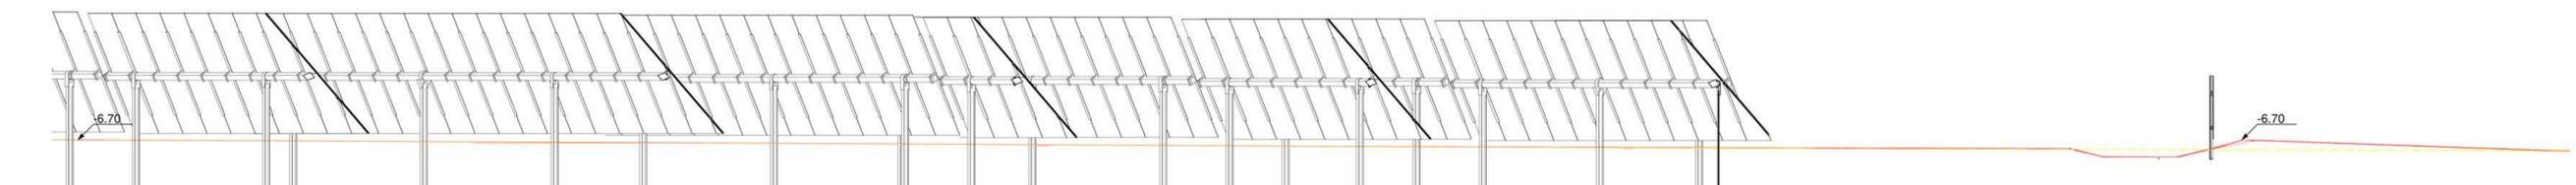

5 Sezione 5
1 : 100

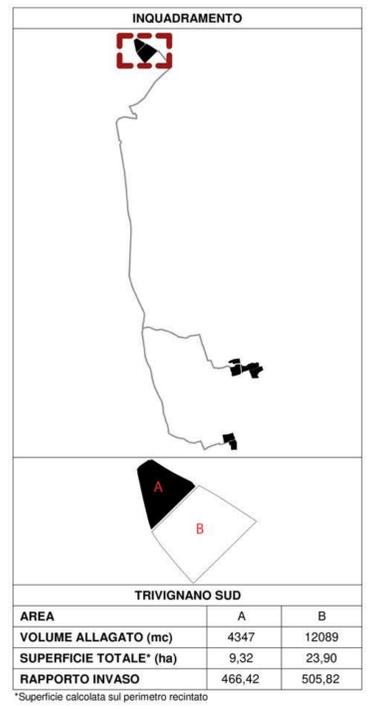

COMUNI DI PALMANOVA, PRADAMANO E TRIVIGNANO UDINESE





PROVINCIA DI UDINE

IMPIANTO SOLARE AGRIVOLTICO DA 29,6707 + 14,3889 + 31,1438 MWp - TRIVIGNANO SOLAR 1
Istanza di valutazione di impatto ambientale per la costruzione e l'esercizio di impianti di produzione di energia elettrica alimentati da fonti rinnovabili ai sensi dell'art. 23 D.lgs. n.152/2006

| | | |
|---|---|--|
| IMMOBILE | <small>Comune di Trivignano Udinese Foglio Catastrale 02, 03, 04, 100</small> | |
| PROGETTO VALUTAZIONE DI IMPIATTO AMBIENTALE | OGGETTO Tavola IL05 PRADAMANO (A) PLANIMETRIA E SEZIONI PROFONDITÀ SCAVI | SCALA 1:1000 - 1:100 |
| REVISIONE - DATA | VERIFICATO | APPROVATO |
| REV.00 - 07/12/2022 | | |
| IL RICHIEDENTE | ELLOMAY SOLAR ITALY EIGHT S.R.L. 39100 Bolzano - Via Sebastian Altmann 9 FIRMA  |   |
| IL PROGETTISTA | Ing. Valz Gris Riccardo FIRMA  | |
| TEAM DI PROGETTO | Arch. Rosalba Tedoro - Ing. Francesca Imbrogno <small>Studio Ing. Valz gris 20125 Milano - Citycenter Regus - Via Lepetit 8/10 Tel. +39 02 0069 6321 13900 Biella - Via repubblica 41 Tel. +39 015 32838 - Fax +39 015 30878</small> | |