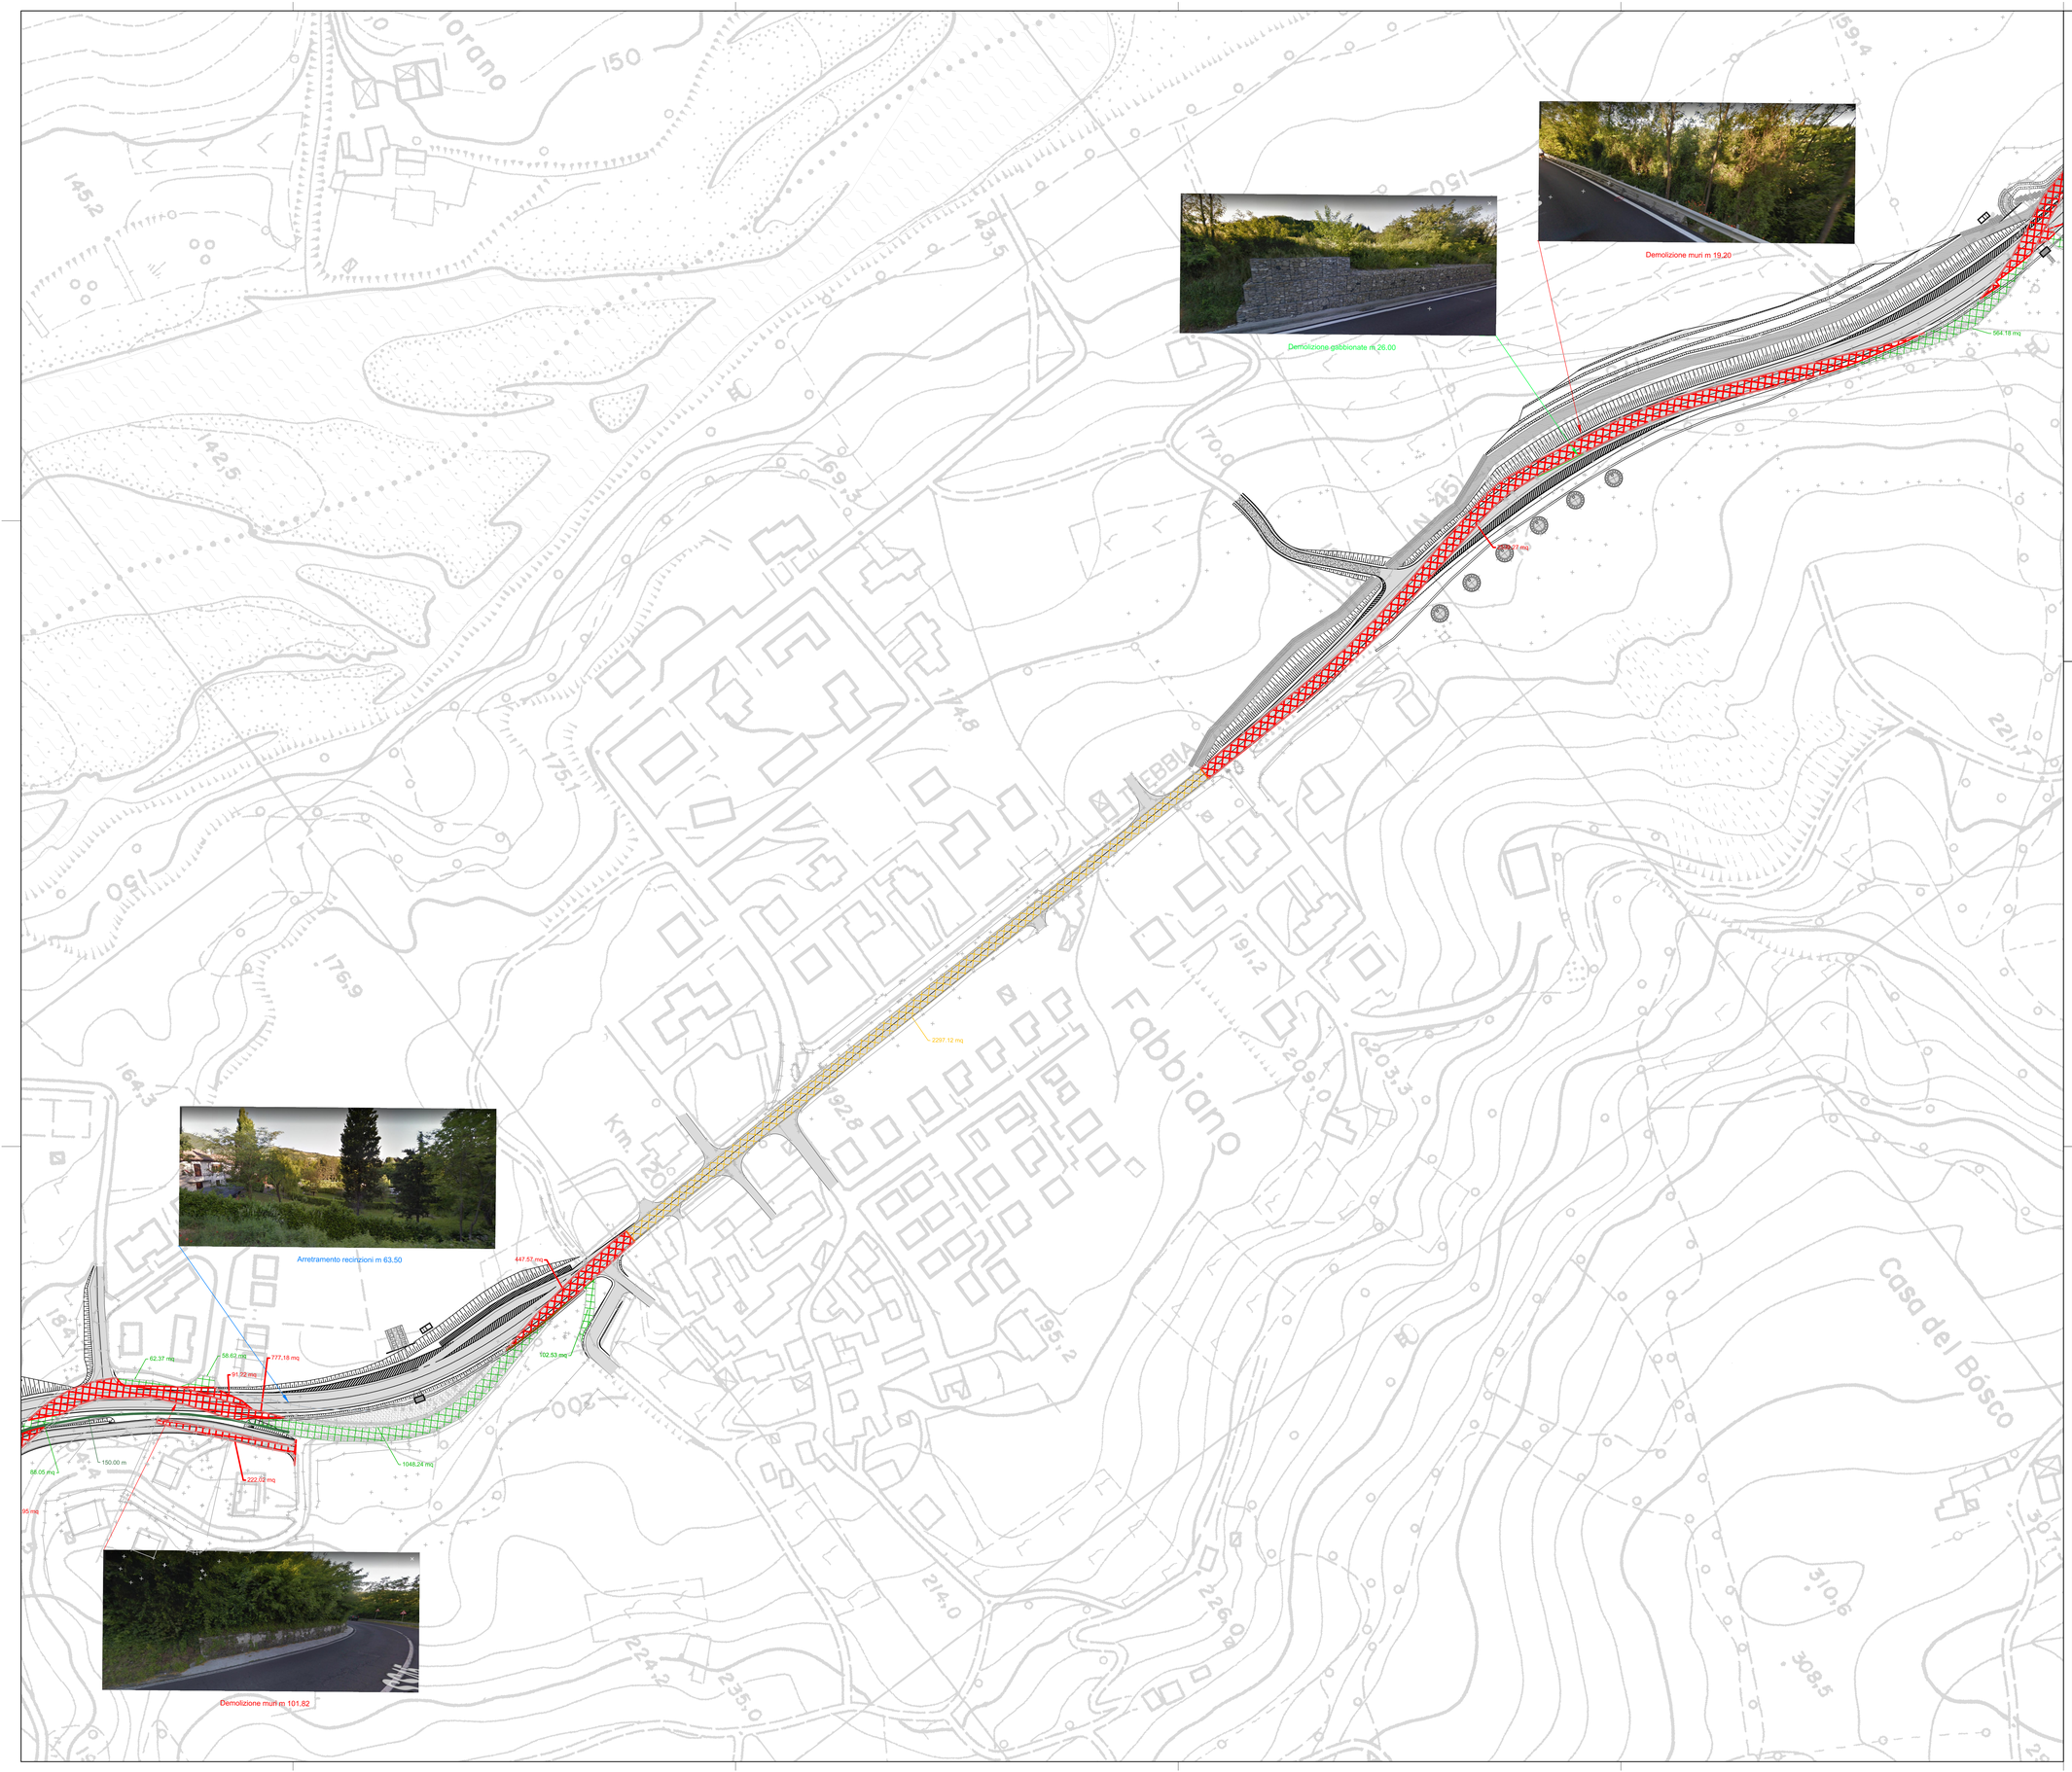

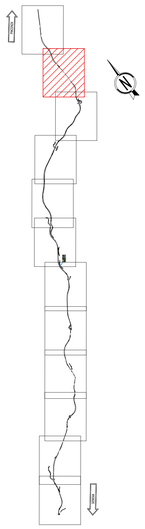

LEGENDA	
	DEMOLIZIONE
	RINATURALIZZAZIONE
	FRESATURA
	FRESATURA E BITUMATURA
	RIEMPIMENTO
	DEMOLIZIONE GABBIONATE
	DEMOLIZIONE MURI
	ARRETRAMENTO RECINZIONI
	SCHERMATURE VEGETALI - FILARI DI SIEPI

ANAS S.p.A.
GRUPPO FS ITALIANE

ANAS S.p.A.
Direzione Progettazione e Realizzazione Lavori

S.S.45 DELLA VAL DI TREBBIA

AMMODERNAMENTO DELLA STRADA STATALE N. 45 DELLA VAL TREBBIA NEL TRATTO CERNUSCA-RIVERGARO

PROGETTO DEFINITIVO

PROGETTAZIONE: ANAS DPRL

I PROGETTISTI:
Ing. Antonio SCALAMANDRÈ
Ordine Ing. di Frosinone n. 1063

IL GEOLOGO:
geol. Maurizio MARTINO
Ordine Geol. del Lazio ES n.457

IL RESPONSABILE DEL SIA:
Ing. Laura TROIANI
Ordine Arch. di Roma n.A-21880

IL COORDINATORE PER LA SICUREZZA IN FASE DI PROGETTAZIONE:
geom. F. FABELLA

VISTO: IL RESPONSABILE DEL PROCEDIMENTO:
ing. Anna Maria NOSARI

PROTOCOLLO | DATA

SUPPORTO ALLA PROGETTAZIONE:

STUDIO CORONA
Consorzio UNING
Società Consortile GA&M
Progettisti Associati Ferrovie s.r.l.
SETAC
Studi & Ricerche Trasporti Ambiente Costruzioni
ARKE'
Architettura & Ingegneria
ECOPLAN
GEOLOGIA E GEOTECNICA
DOTT. GEOL. DANILO GALLO
ING. RENATO DEL PRETE

CB002

C – STUDI, RILIEVI ED INDAGINI
CB – DEMOLIZIONI
PLANIMETRIA DELLE DEMOLIZIONI - Tav. 02 di 12

CODICE PROGETTO			NOME FILE	REVISIONE	SCALA:
PROGETTO	LIV. PROG.	N. PROG.	CB002 - P00DE00CMSPL02_B.dwg		
BO0067	D	1801	CODICE ELAB. P00DE00CMSPL02	B	1:1000

REV.	DESCRIZIONE	DATA	REDATTO	VERIFICATO	APPROVATO
C					
B	EMISSIONE A SEGUITO DI RICHIESTA INTEGRAZIONE DEL MINISTERO	Novembre 2022			
A	EMISSIONE	Aprile 2020			