N.B. : Nelle località urbane è prevista la posa dello strato d'usura con argilla espansa.

LEGENDA

PROFILO DI PROGETTO

PROFILO ORIGINALE

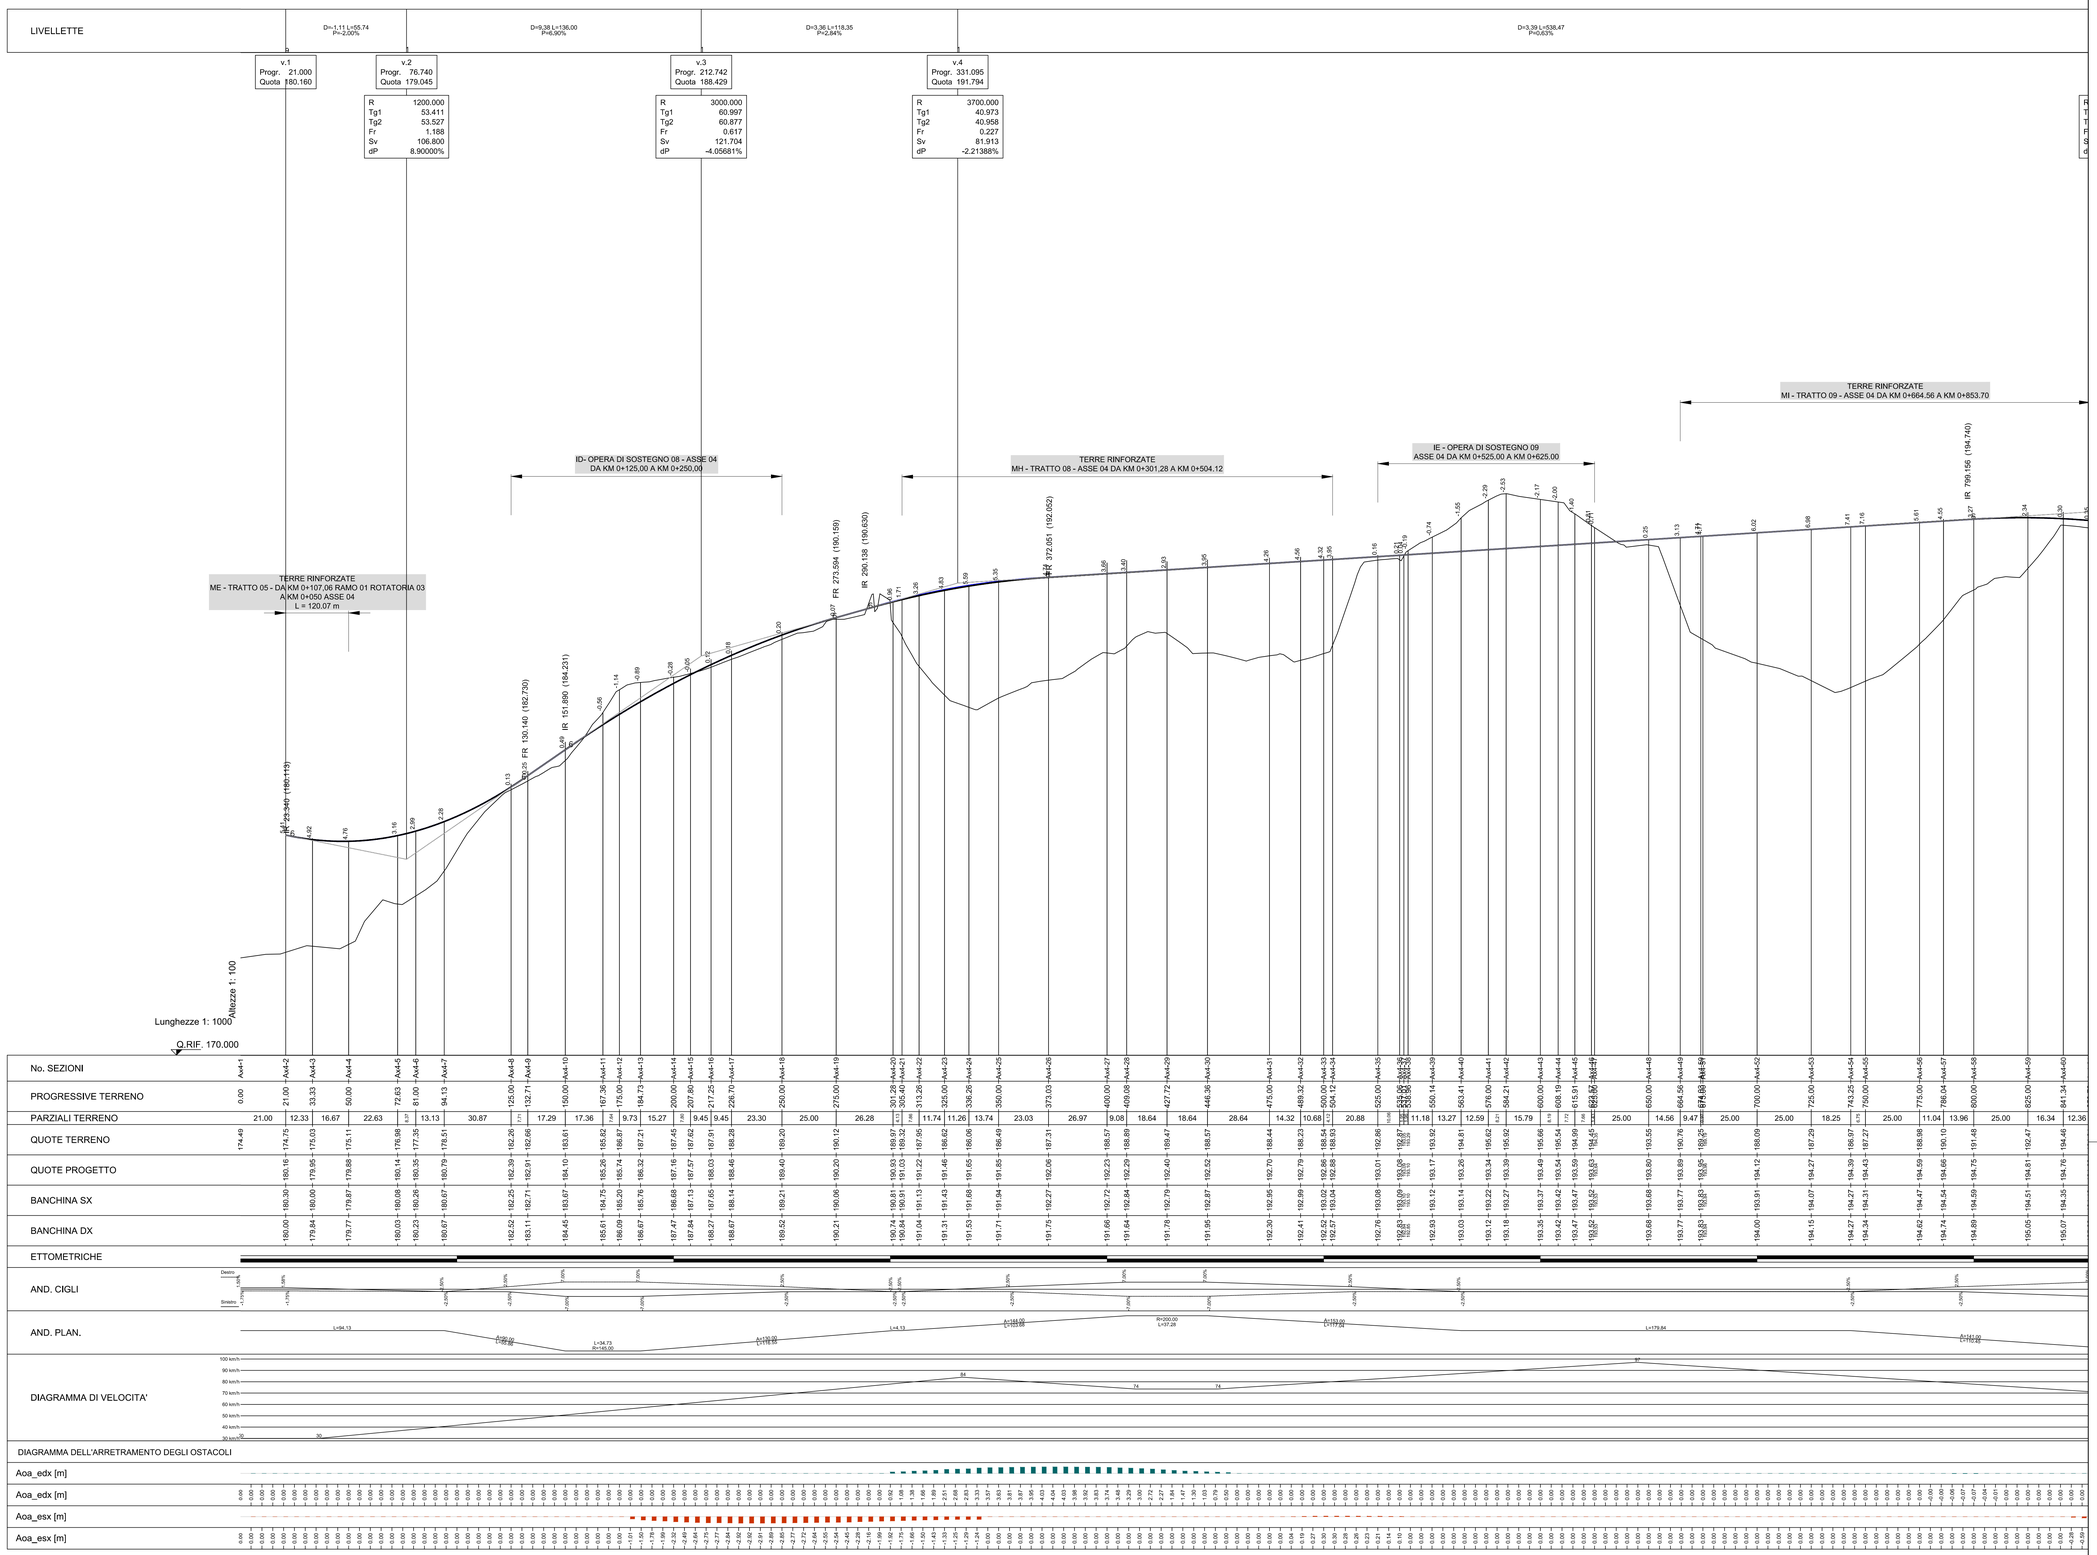

ANAS S.p.A.
Direzione Progettazione e Realizzazione Lavori

S.S.45 DELLA VAL DI TREBBIA

AMMODERNAMENTO DELLA STRADA STATALE N. 45 DELLA VAL TREBBIA NEL TRATTO CERNUSCA-RIVERGARO

PROGETTO DEFINITIVO

PROGETTAZIONE: ANAS DPRL

I PROGETTISTI:
ing. Antonio SCALAMANDRÉ
Ordine Ing. di Frosinone n.1063

IL GEOLOGO:
geol. Maurizio MARTINO
Ordine Geol. del Lazio EG n.457

IL RESPONSABILE DEL SIA:
ing. Laura TROIANI
Ordine Arch. di Roma n.A.21890

IL COORDINATORE PER LA SICUREZZA IN FASE DI PROGETTAZIONE:
perm. E PAELLA

VISTO: IL RESPONSABILE DEL PROCEDIMENTO:
ing. Anna Maria NUSSARI

SUPPORTO ALLA PROGETTAZIONE:

STUDIO CORONA

Ingegneria del Territorio s.r.l.

CONSORZIO UNING

SETAC srl Servizi & Ingegneria per Trasporti Ambiente Costruzioni

ARKE' Ingegneria s.r.l.

ECOPLAN

DOTT. GEOL. DANILO GALLO

ING. RENATO DEL PRETE

PROTOCOLLO | DATA

D01022

D - PROGETTO STRADALE
D01 - PLANIMETRIE E PROFILI DI RAFFRONTO
PROFILO LONGITUDINALE DI RAFFRONTO ASSE PRINCIPALE 04
Tav 1 di 2

CODICE PROGETTO				NOME FILE	REVISIONE	SCALA:
PROGETTO	LIV. PROG.	N. PROG.		D01022 - P00PS00TRAFP25_A.dwg		
BO0067	D	1801	CODICE ELAB.	P00PS00TRAFP25	A	1:1000/100

REV.	DESCRIZIONE	DATA	REDATTO	VERIFICATO	APPROVATO
C					
B					
A	EMISSIONE A SEGUITO DI RICHIESTA INTEGRAZIONE DEL MINISTERO	Novembre 2022			