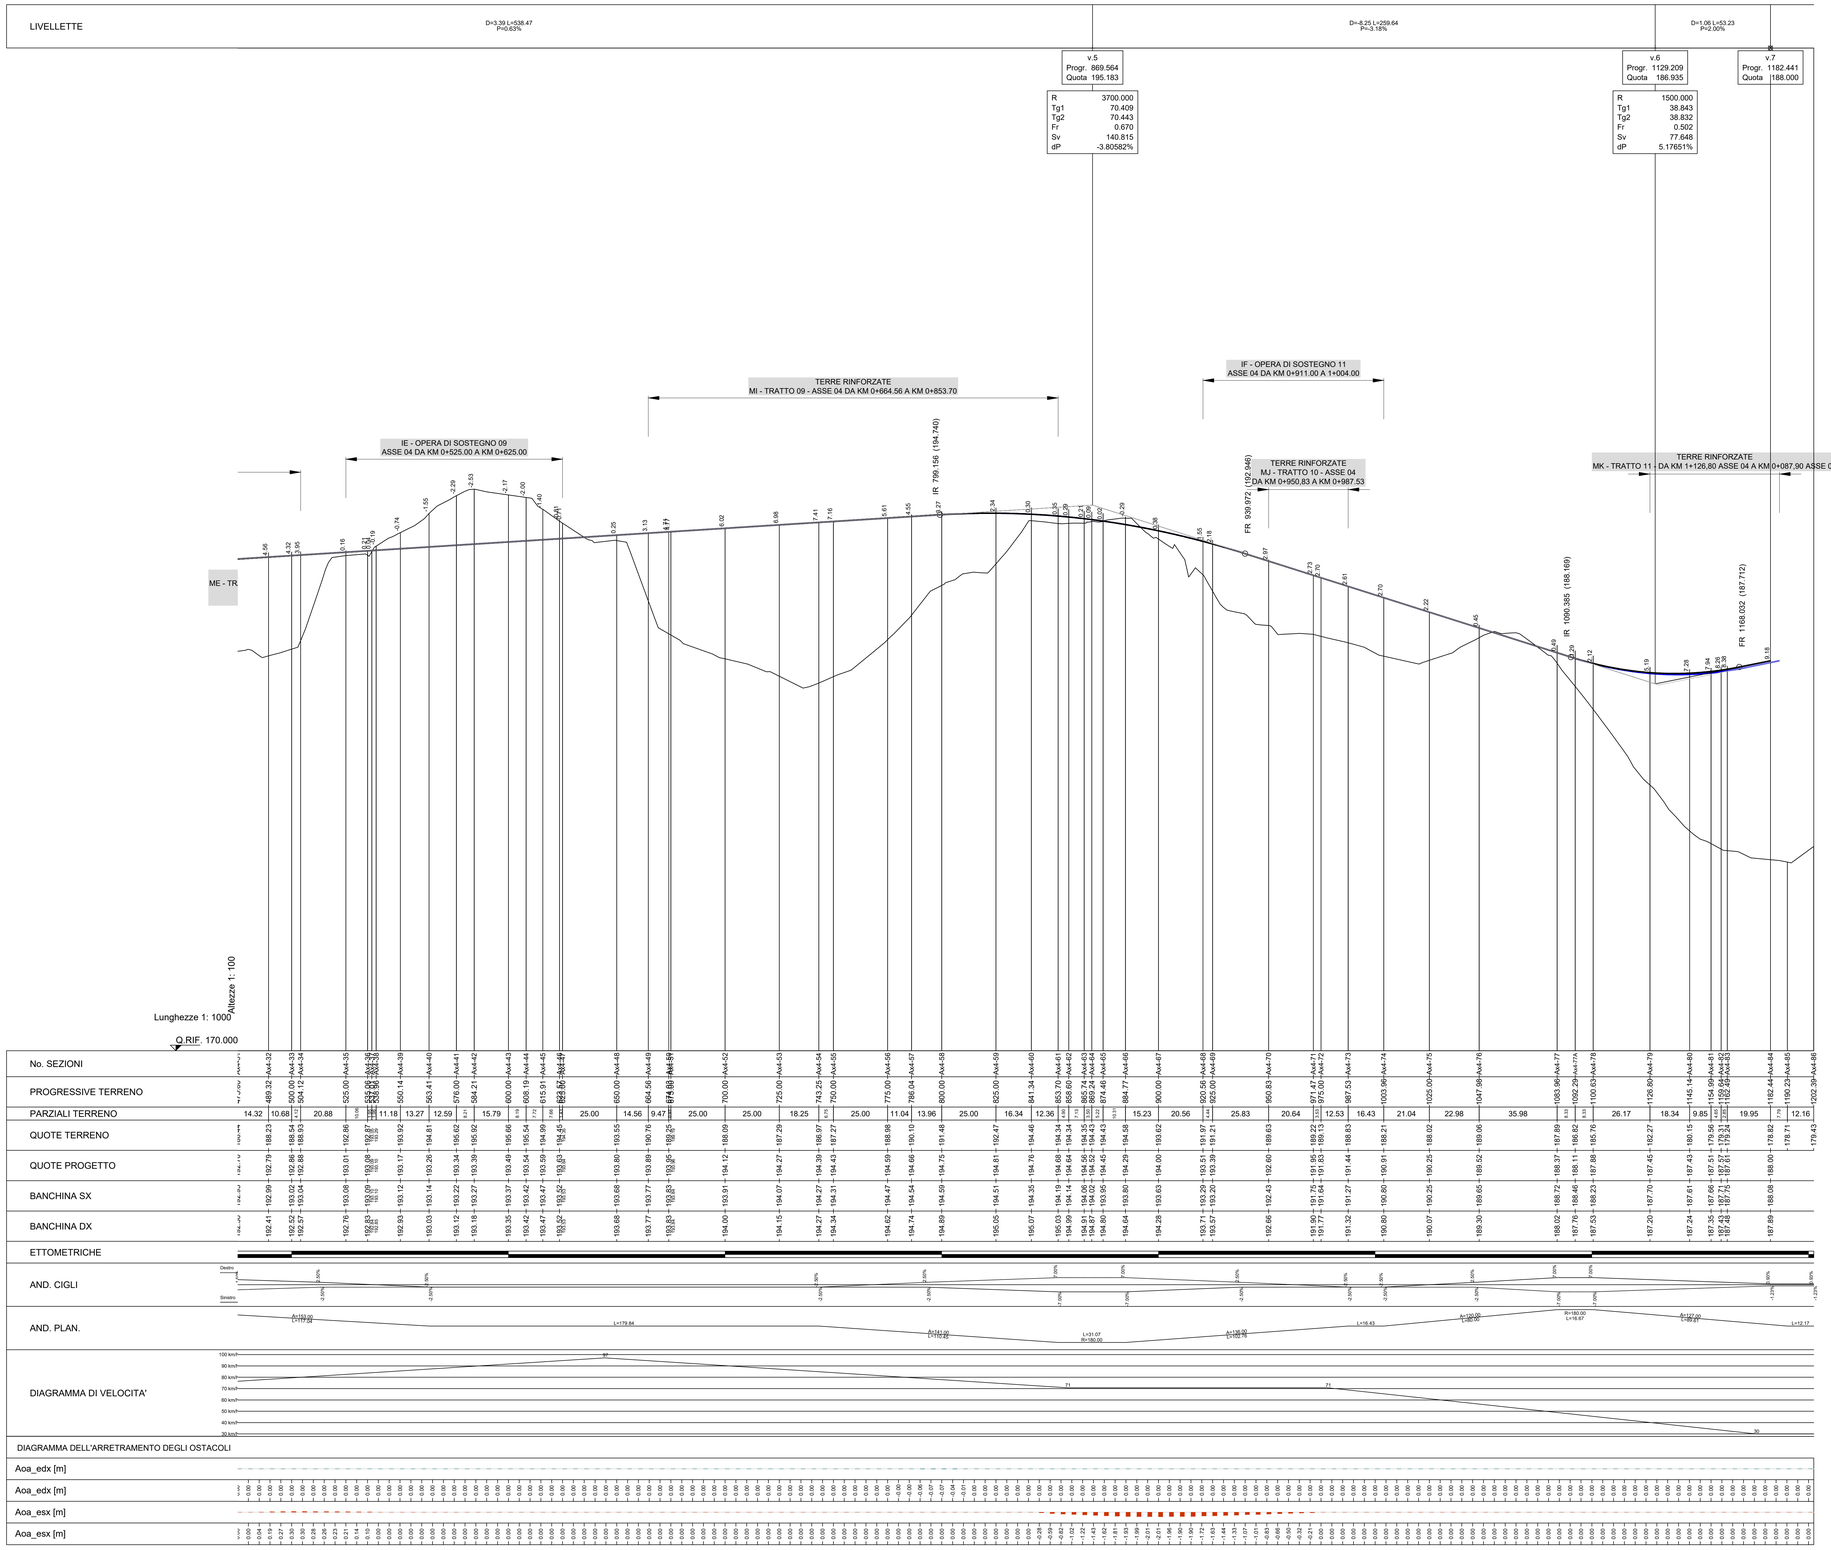

N.B. : Nelle località urbane è prevista la posa dello strato d'usura con argilla espansa.

LEGENDA

- PROFILO DI PROGETTO
- PROFILO ORIGINALE

ANAS S.p.A.
Direzione Progettazione e Realizzazione Lavori

S.S.45 DELLA VAL DI TREBBIA

AMMODERNAMENTO DELLA STRADA STATALE N. 45 DELLA VAL TREBBIA NEL TRATTO CERNUSCA-RIVERGARO

PROGETTO DEFINITIVO

PROGETTAZIONE: ANAS DPRL

SUPPORTO ALLA PROGETTAZIONE:

I PROGETTISTI:
ing. Antonio SCALAMANDRE'
Ordine Ing. di Frosinone n.1063

IL GEOLOGO:
geol. Maurizio MARTINO
Ordine Geol. del Lazio EG n.457

IL RESPONSABILE DEL SIA:
Ing. Laura TROIANI
Ordine Arch. di Roma n.A-21880

IL COORDINATORE PER LA SICUREZZA IN FASE DI PROGETTAZIONE:
geom. E.FABLLA

VISTO: IL RESPONSABILE DEL PROCEDIMENTO:
ing. Anna Maria NOSARI

PROTOCOLLO | DATA

STUDIO CORONA
Ingegneria del Territorio s.r.l. — CONSORZIO UNING
SETAC Strade & Ferrovie Trasporti Attrezzature Sportivi — ARKE' INGEGNERIA S.r.l.
ECOPLAN — EG Engineering & Graphics S.r.l.
DOTT. GEOL. DANILO GALLO — ING. RENATO DEL PRETE

D01023

D - PROGETTO STRADALE
D01 - PLANIMETRIE E PROFILI DI RAFFRONTO
PROFILO LONGITUDINALE DI RAFFRONTO ASSE PRINCIPALE 04
Tav 2 di 2

CODICE PROGETTO			NOME FILE	REVISIONE	SCALA:
PROGETTO	LIV. PROG.	N. PROG.	D01023 - P00PS00TRAFP26_A.dwg		
BO0067	D	1801	CODICE ELAB. P00PS00TRAFP26	A	1:1000/100

REV.	DESCRIZIONE	DATA	REDATTO	VERIFICATO	APPROVATO
C					
B					
A	EMISSIONE A SEGUITO DI RICHIESTA INTEGRAZIONE DEL MINISTERO	Novembre 2022			