N.B. : Nelle località urbane è prevista la posa dello strato d'usura con argilla espansa.

LEGENDA

PROFILO DI PROGETTO

PROFILO ORIGINALE

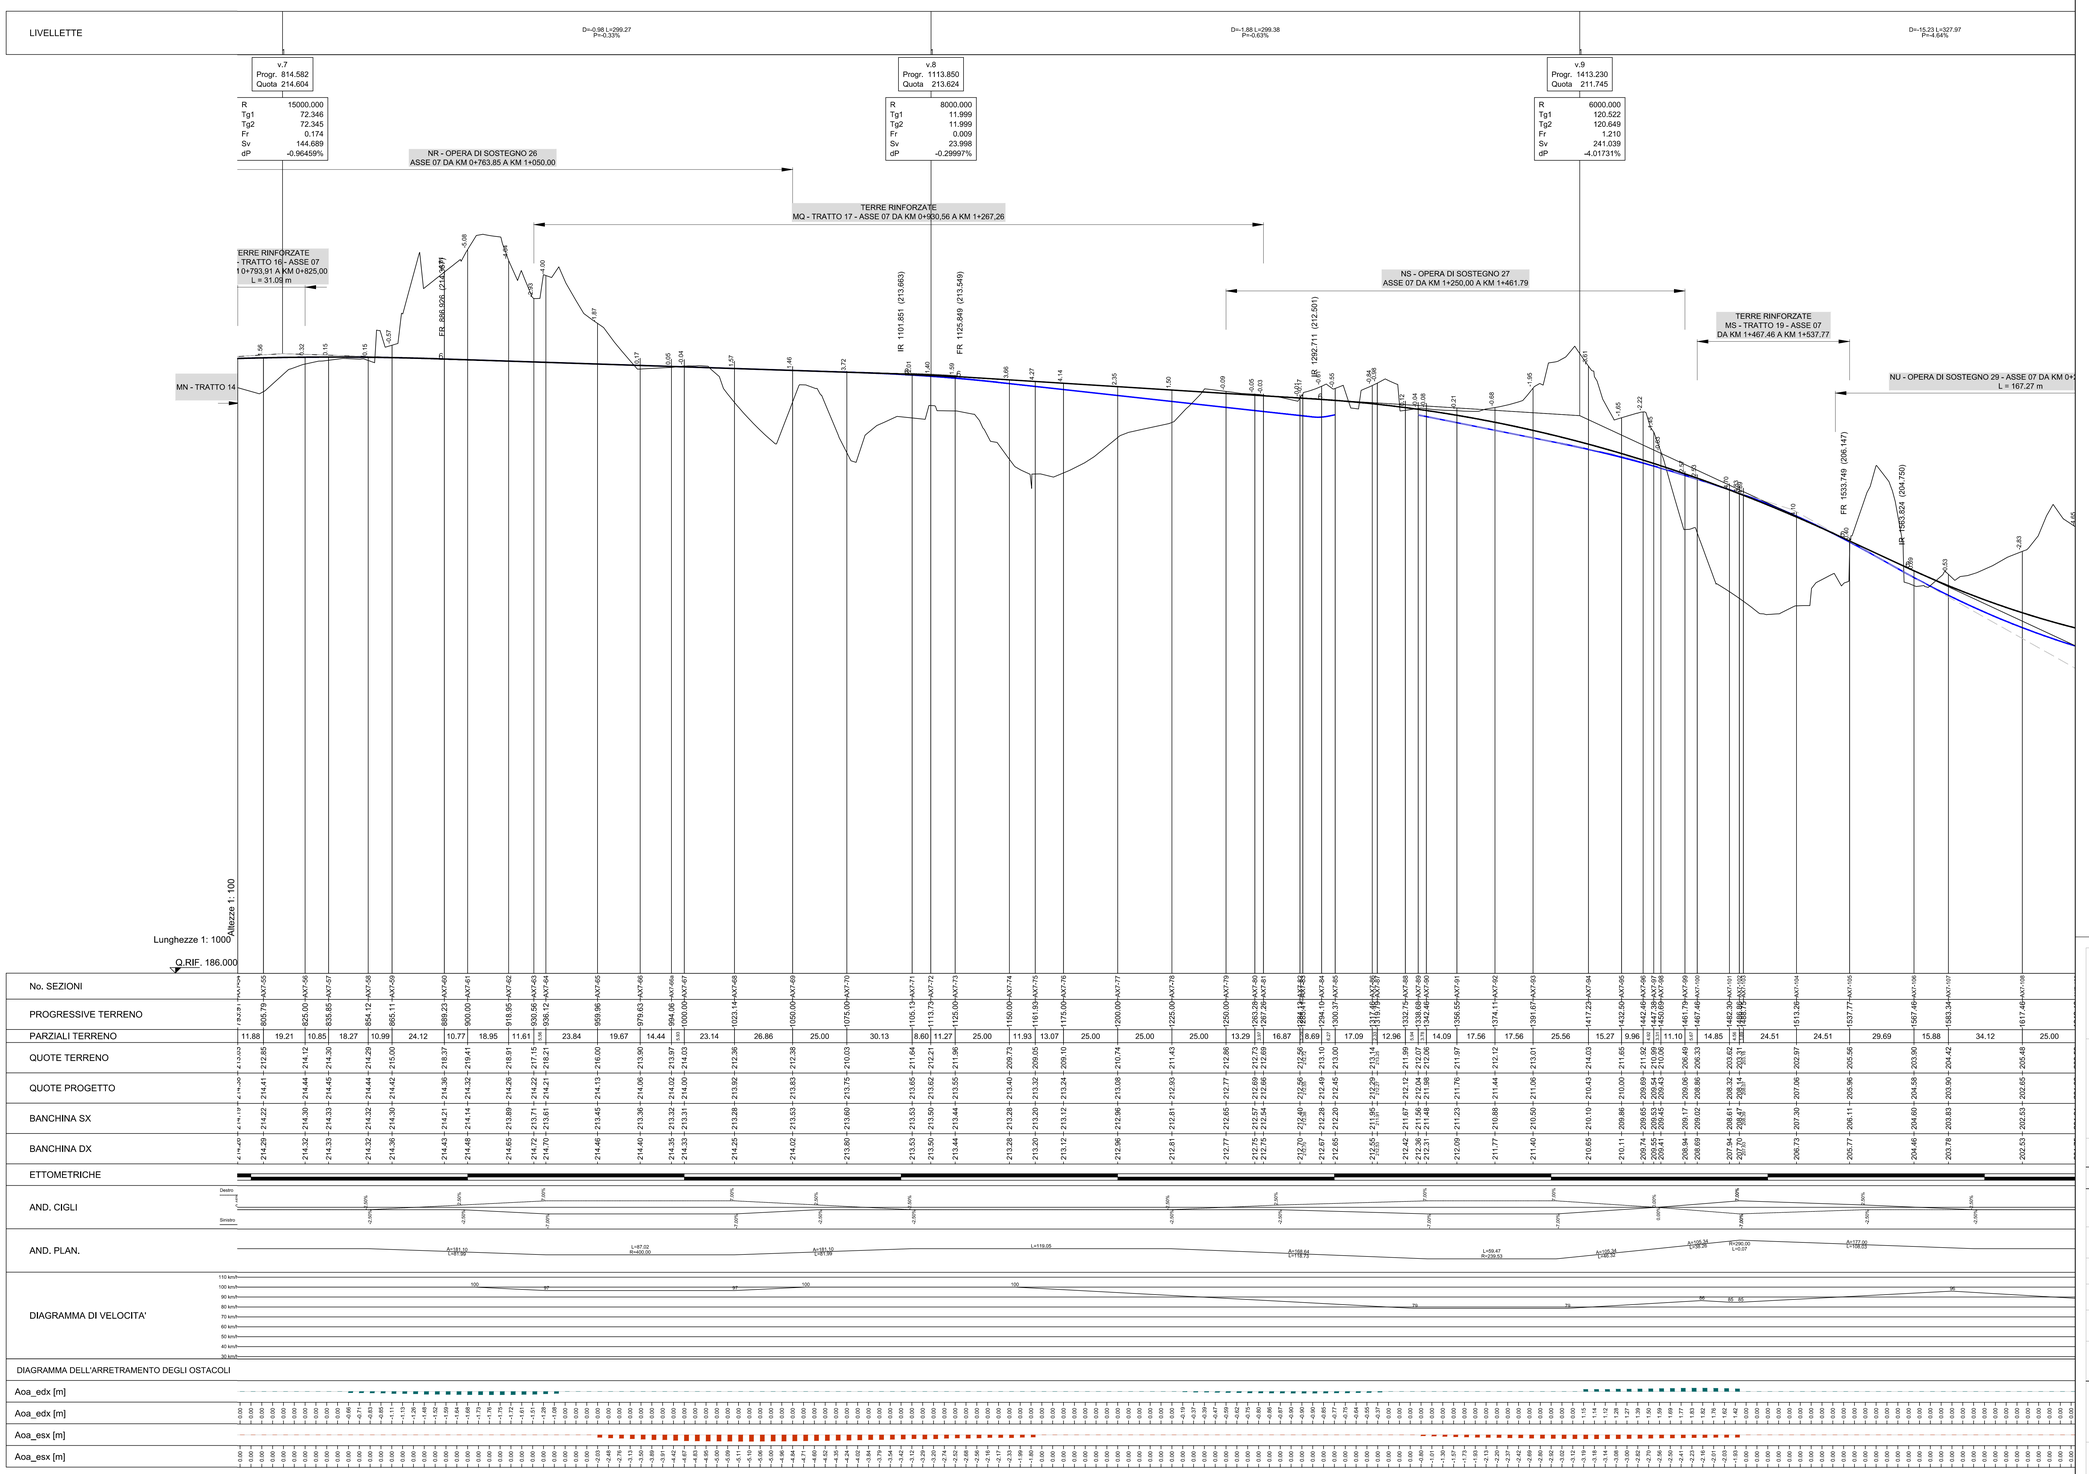

ANAS S.p.A.
GRUPPO FS ITALIANE
Direzione Progettazione e Realizzazione Lavori

S.S.45 DELLA VAL DI TREBBIA

AMMODERNAMENTO DELLA STRADA STATALE N. 45 DELLA VAL TREBBIA NEL TRATTO CERNUSCA-RIVERGARO

PROGETTO DEFINITIVO

PROGETTAZIONE: ANAS DPRL

SUPPORTO ALLA PROGETTAZIONE:

I PROGETTISTI:
ing. Antimo SCALAMANDRE
Ordine Ing. di Frosinone n. 1063

STUDIO CORONA

IL GEOLOGO:
geol. Maurizio MARTINO
Ordine Geol. del Lazio ES n.457

Ingegneria del Territorio s.r.l.

IL RESPONSABILE DEL SIA:
Ing. Laura TROIANI
Ordine Arch. di Roma n.A-21680

Servizi & Ingegneria Trasporti Ambiente Costruzioni

IL COORDINATORE PER LA SICUREZZA IN FASE DI PROGETTAZIONE:
geom. E FAELLA

VISTO: IL RESPONSABILE DEL PROCEDIMENTO:
Ing. Anna Maria NOSARI

ECOPLAN

PROTOCOLLO

DATA

DOTT. GEOL. DANILO GALLO

ING. RENATO DEL PRETE

D01030

D - PROGETTO STRADALE

D01 - PLANIMETRIE E PROFILI DI RAFFRONTO

PROFILO LONGITUDINALE DI RAFFRONTO ASSE PRINCIPALE 07

Tav 2 di 3

CODICE PROGETTO				NOME FILE	REVISIONE	SCALA:
PROGETTO	LIV. PROG.	N. PROG.		D01030 - P00PS00TRAFP33_A.dwg		
BO0067	D	1801	CODICE ELAB.	P00PS00TRAFP33	A	1:1000/100

REV.	DESCRIZIONE	DATA	REDATTO	VERIFICATO	APPROVATO
C					
B					
A	EMISSIONE A SEGUITO DI RICHIESTA INTEGRAZIONE DEL MINISTERO	Novembre 2022			