SEZIONE TIPO STRADALE
CON TERRE RINFORZATE

scala 1:50

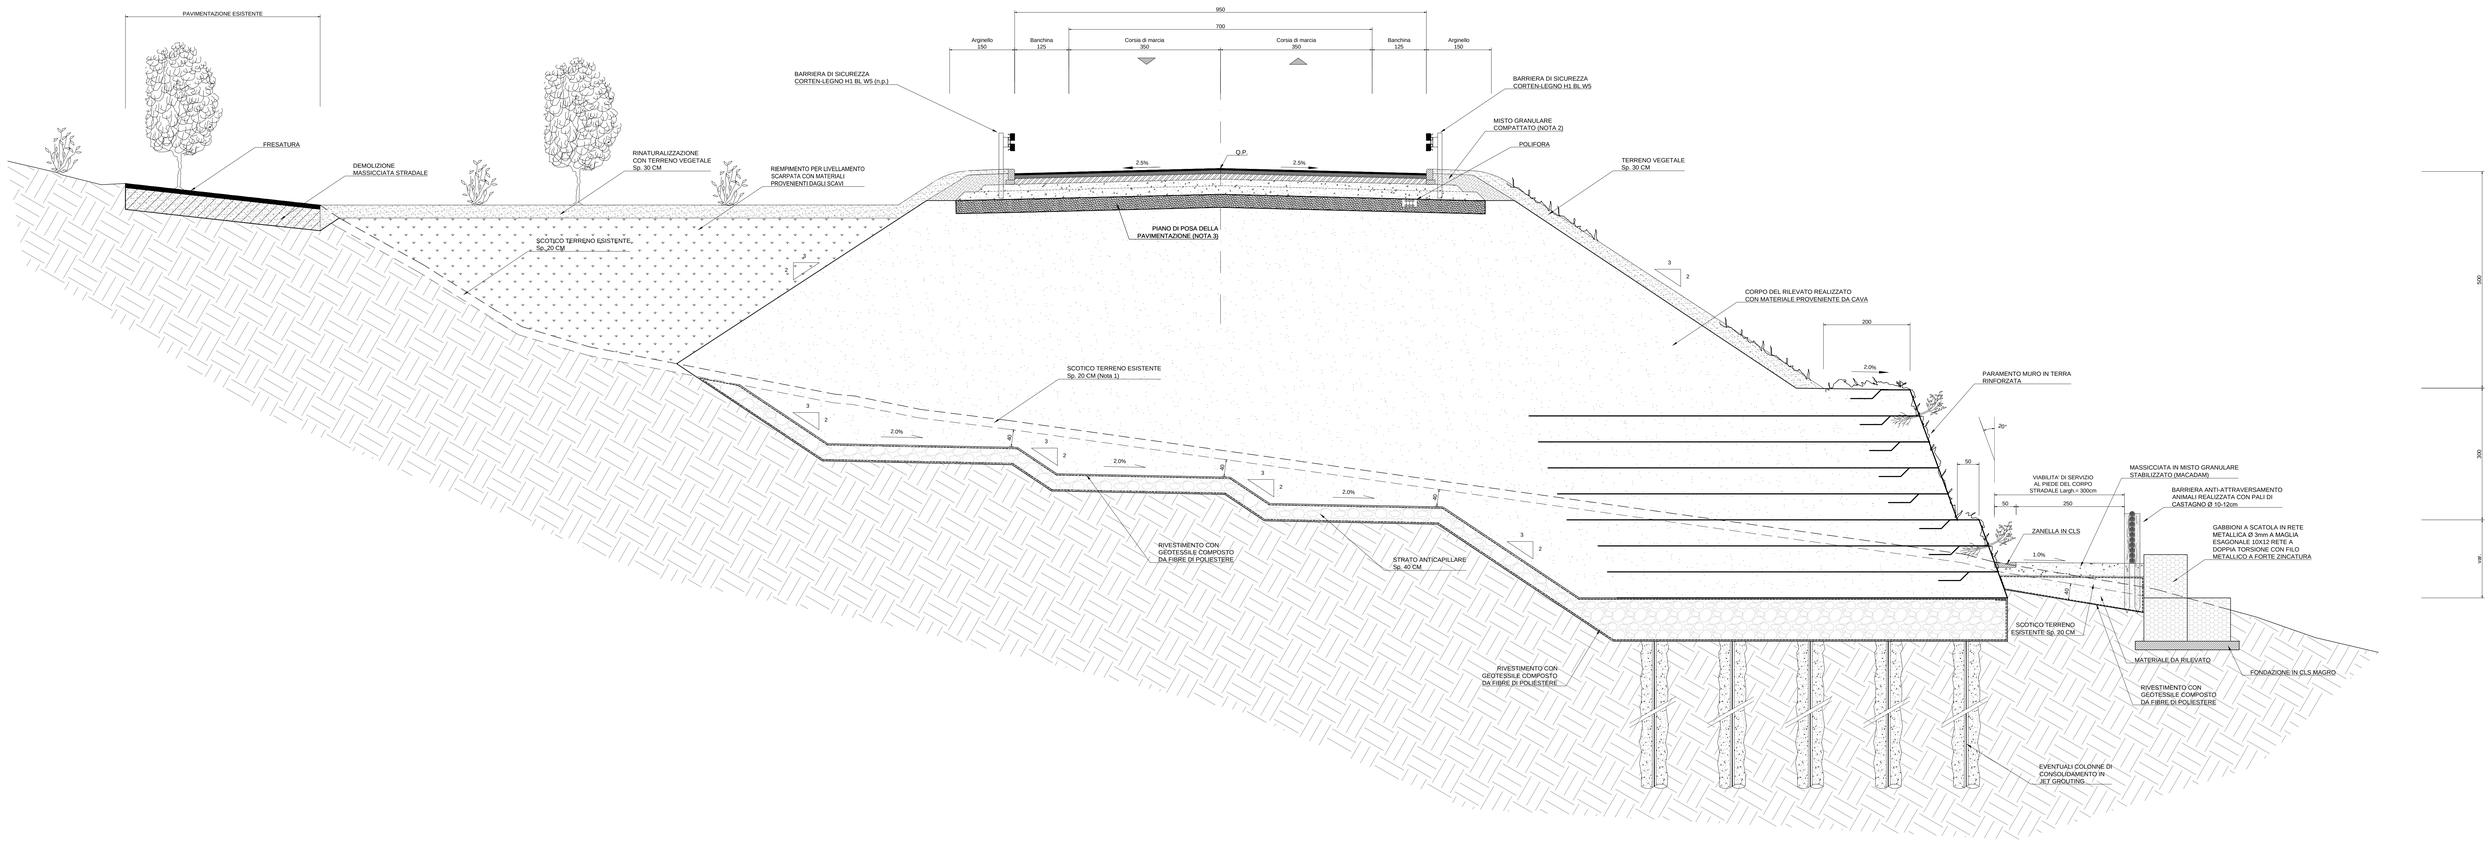

SEZIONE TIPO STRADALE
IN RILEVATO

scala 1:50

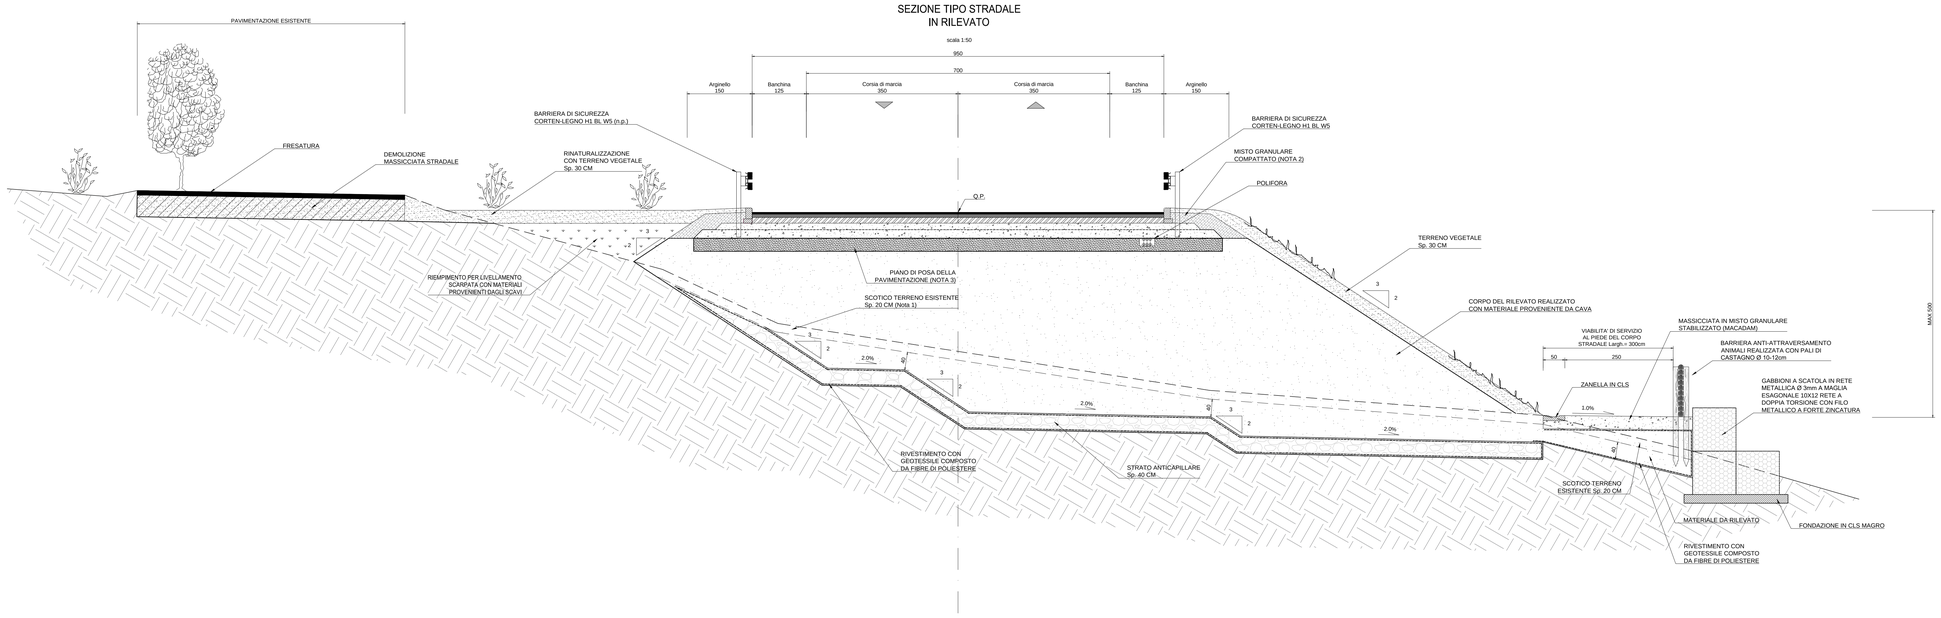

NOTE

NOTA 1:
Preparazione del piano di posa dei rilevati compreso lo scavo scorticamento per la profondità media di cm 20, compattamento del fondo della scavo, il riempimento con materiale appartenenti ai gruppi A1, A2-4, A25, A3
NOTA 2:
Misto granulare compattato da realizzare prima dello stato superficiale
NOTA 3:
La superficie costituente il piano di posa della sovrastruttura stradale, sia in trincea che in rilevato, sarà realizzata mediante formazione di uno strato di terra fortemente compattato di spessore finito pari a 30 cm, costituito da terre A1, A2-A4, A2-5, A3 ed avente le seguenti caratteristiche:

- con coefficiente di uniformità $(D_{60}/D_{10})>7$
- non vi siano granuli di dimensione >63mm
- il passante a 0.063 mm sia ≤ 12%
- indice di plasticità ≥ 6%
- passante al setaccio da 16 mm sia almeno del 50%
- modulo di deformazione al primo ciclo Md ≥ 50 N/mmq

ANAS S.p.A.
Direzione Progettazione e Realizzazione Lavori

S.S.45 DELLA VAL DI TREBBIA

AMMODERNAMENTO DELLA STRADA STATALE N. 45 DELLA VAL TREBBIA NEL TRATTO CERNUSCA-RIVERGARO

PROGETTO DEFINITIVO

PROGETTAZIONE: ANAS DPRL	SUPPORTO ALLA PROGETTAZIONE:
I PROGETTISTI: *Ing. Antonio SCALAMANDRE'* *Ordine Ing. di Frosinone n.1083*	STUDIO CORONA
IL GEOLOGO: *geol. Maurizio MARTINO* *Ordine Geol. del Lazio ED.n.457*	Ingegneria del Territorio s.r.l. / CONSORZIO UNING Società Consortile GA&ML
IL RESPONSABILE DEL SIA: *Ing. Laura TROIANI* *Ordine Arch. di Roma n.A-21890*	SETAC Servizi & Ingegneria Trasporti Ambiente Costruzioni / ARKE' INGEGNERIA S.r.l. Ingegneria Servizi Ambiente Urbanistica
IL COORDINATORE PER LA SICUREZZA IN FASE DI PROGETTAZIONE: *geom. E.PAELLA*	ECOPLAN / EG Rete Ingegneria & Ecologia R.T.P.
VISTO: IL RESPONSABILE DEL PROCEDIMENTO: *Ing. Anna Maria NOSARI*	
PROTOCOLLO / DATA	DOTT. GEOL. DANILO GALLO / ING. RENATO DEL PRETE

DA067

D - PROGETTO STRADALE
DA - ASSE PRINCIPALE
SEZIONI TIPO ASSE PRINCIPALE - TAV. 1 DI 3

CODICE PROGETTO			NOME FILE	REVISIONE	SCALA:
PROGETTO	LIV. PROG.	N. PROG.	DA067 - P00PS00TRAST01_B.dwg		
B0067	D	1801	CODICE ELAB. P00PS00TRAST01	B	1:50

REV.	DESCRIZIONE	DATA	REDATTO	VERIFICATO	APPROVATO
C					
B	EMISSIONE A SEGUITO DI RICHIESTA INTEGRAZIONE DEL MINISTERO	Novembre 2022			
A	EMISSIONE	Aprile 2020			