


PARTICOLARE CUNETTA

scala 1:20

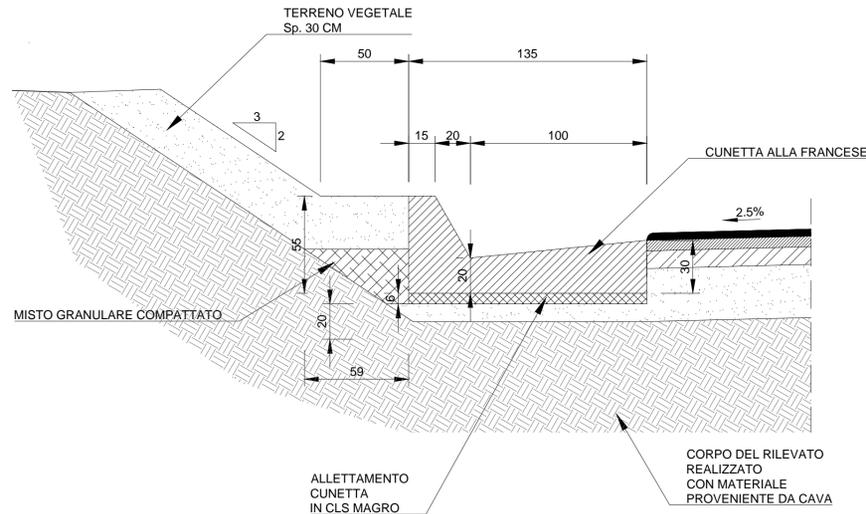


PARTICOLARE PAVIMENTAZIONE

SCALA 1:20



PARTICOLARE PERCORSO PEDONALE

scala 1:20

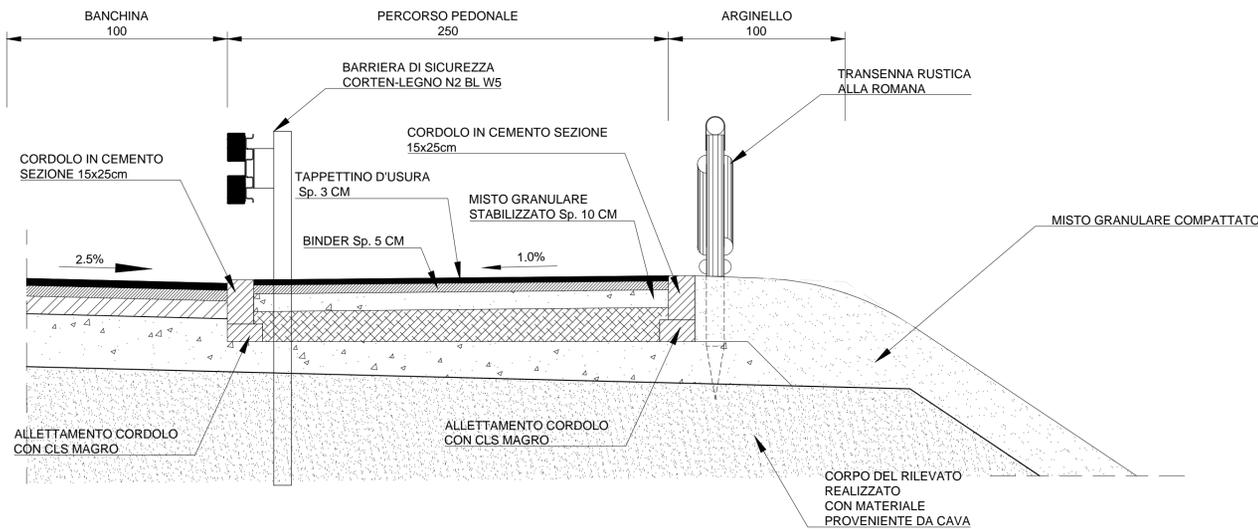


NOTE

NOTA 4:
Preparazione del piano di posa dei rilevati compreso lo scavo scorticamento per la profondità media di cm 20, compattamento del fondo della scavo, il riempimento con materiale appartenenti ai gruppi A1, A2-4, A25, A3

NOTA 5:
Compattazione della fondazione stradale (sottofondo) nei tratti in trincea per la profondità e le modalità prescritte dalle Norme Tecniche, fino a raggiungere in ogni punto un valore della densità non minore del 95% di quella massima della prova AASHO modificata, ed un valore del modulo di compressibilità Me non minore di 50 N/mmq, compresi gli eventuali inumidimenti od essiccamenti necessari.


PARTICOLARE ARGINELLO VIABILITA' TIPO F URBANA

scala 1:20

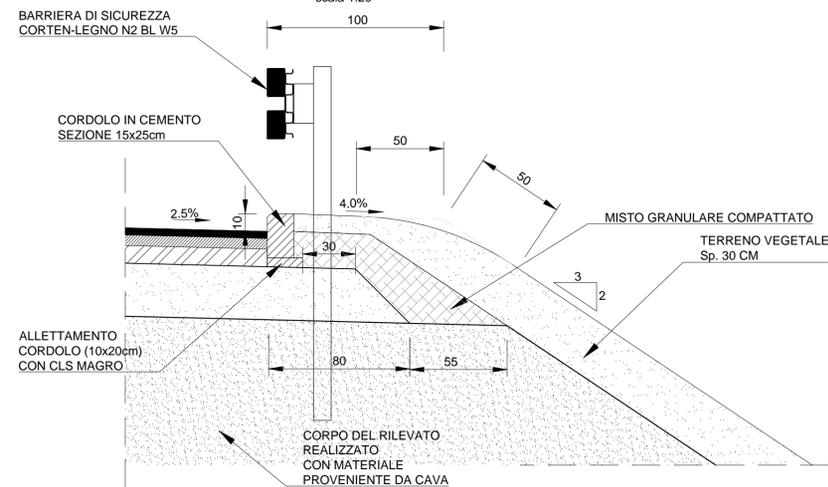

PARTICOLARE ARGINELLO VIABILITA' TIPO F EXTRAURBANA

scala 1:20

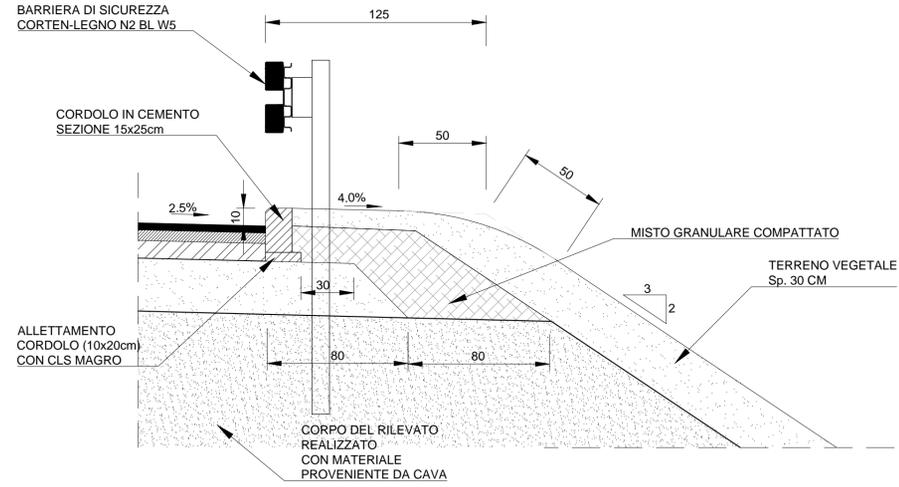

ANAS S.p.A.

Direzione Progettazione e Realizzazione Lavori

S.S.45 DELLA VAL DI TREBBIA AMMODERNAMENTO DELLA STRADA STATALE N. 45 DELLA VAL TREBBIA NEL TRATTO CERNUSCA-RIVERGARO

PROGETTO DEFINITIVO

PROGETTAZIONE: ANAS DPRL	SUPPORTO ALLA PROGETTAZIONE:
I PROGETTISTI: Ing. Antonio SCALAMANDRE Ordine Ing. di Firenze n. 1063	STUDIO CORONA
IL GEOLOGO: geol. Maurizio MARTINO Ordine Geol. del Lazio ES n. 457	UNING Ingegneria del Territorio s.r.l.
IL RESPONSABILE DEL GIA: Ing. Laura TROIANI Ordine Arch. di Roma n.A.31890	GA&M Ingegneria s.r.l.
IL COORDINATORE PER LA SICUREZZA IN FASE DI PROGETTAZIONE: geom. E PAIELLA	ARKE Ingegneria s.r.l.
VISTO: IL RESPONSABILE DEL PROCEDIMENTO: Ing. Anna Maria NIOSARI	ECOPLAN Ingegneria s.r.l.
PROTOCOLLO	DATA
	DOTT. GEOL. DANILO GALLO
	ING. RENATO DEL PRETE

DB004

DB - INTERSEZIONI DB0 - ELABORATI GENERALI SEZIONI TIPO RAMI ROTATORIE

CODICE PROGETTO	NOME FILE	REVISIONE	SCALA:
PROGETTO	DB004 - V00PS00TRADC02_B.dwg		
PROG. LN. PROG. N. PROG.	CODICE ELAB.		
B00067 D 1801	V00PS00TRADC02		1:20
C			
B	EMISSIONE A SEGUITO DI RICHIESTA INTEGRAZIONE DEL MINISTERO	Novembre 2022	
A	EMISSIONE	Aprile 2020	
REV.	DESCRIZIONE	DATA	REDATTO VERIFICATO APPROVATO