


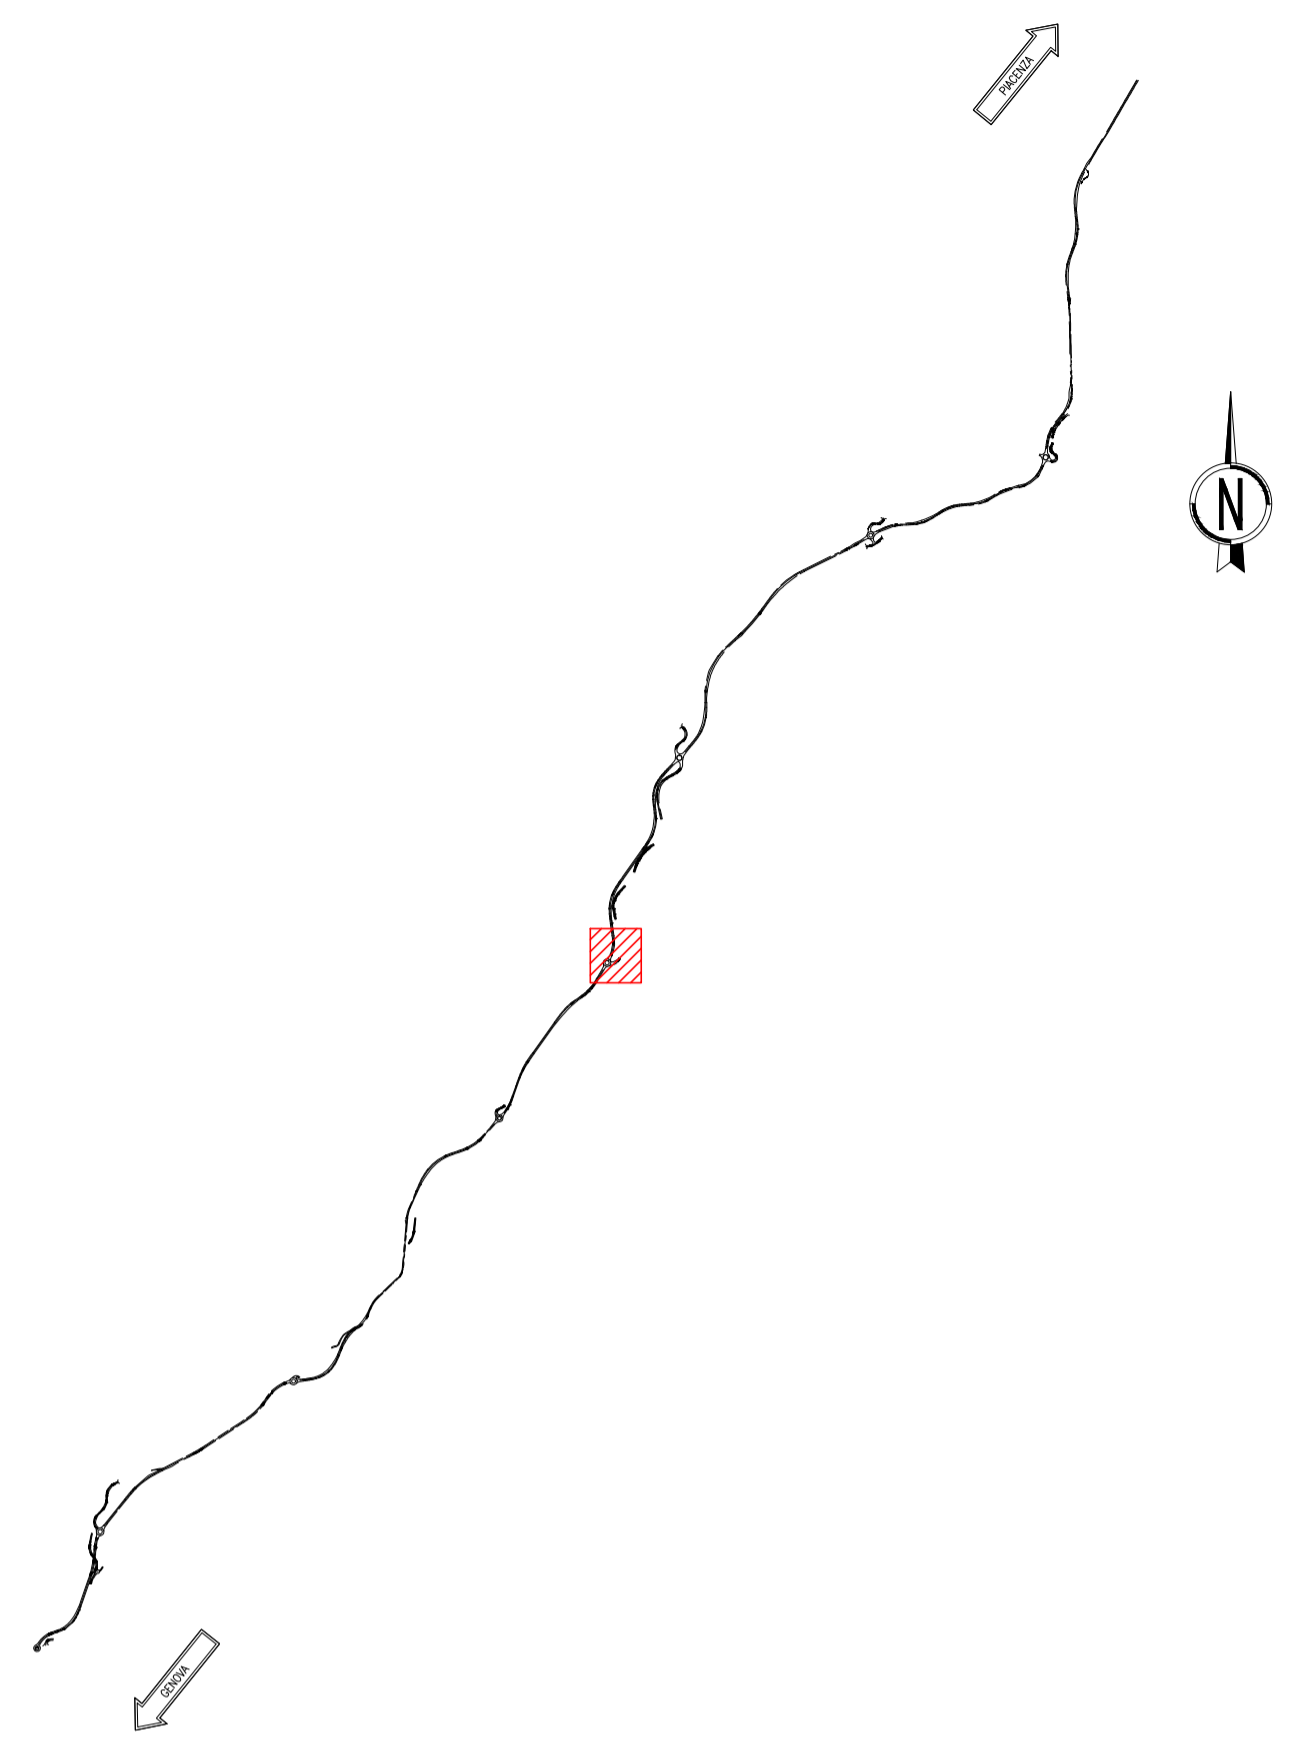

KEY PLAN  
scala 1:2500



**ANAS S.p.A.**  
DIREZIONE PROGETTAZIONE E REALIZZAZIONE LAVORI

**S.S.45 DELLA VAL DI TREBBIA  
AMMODERNAMENTO DELLA STRADA STATALE N. 45 DELLA VAL  
TREBBIA NEL TRATTO CERNUSCA-RIVERGARO**

**PROGETTO DEFINITIVO**

PROGETTAZIONE: ANAS DPRL		SUPPORTO ALLA PROGETTAZIONE:	
I PROGETTISTI: Ing. Antonio SCALAMANDRE Ordine Ing. di Frosinone n. 1063		STUDIO CORONA	
IL GEOLOGO: geol. Maurizio MARTINO Ordine Geol. del Lazio ES n.457		ING. TERRITORIO	UNING CONSORZIO CA&M
IL RESPONSABILE DEL SIA: Ing. Laura TROIANI Ordine Arch. di Roma n.A-31880		SETAC Srl Servizi e Progettazione Trasporti Ambientali Costruzioni	ARKE INGEGNERIA S.p.A. INGEGNERIA E PROGETTAZIONE
IL COORDINATORE PER LA SICUREZZA IN FASE DI PROGETTAZIONE: geom. E PAIELLA		ECOPLAN	EE INGEGNERIA S.p.A.
VISTO: IL RESPONSABILE DEL PROCEDIMENTO: Ing. Anna Maria NOSARI		DOTT. GEOL. DANILO GALLO	ING. RENATO DEL PRETE
PROTOCOLLO	DATA		

DB401		<b>D - PROGETTO STRADALE DB - INTERSEZIONI DB-4 - ROTATORIA 4 PLANIMETRIA DI PROGETTO</b>		
CODICE PROGETTO	NOME FILE	REVISIONE	SCALA:	
PROGETTO	DB401 - V04PS00TRAPP01_B.dwg	B	1:500	
BO0067	D 1801	CODICE ELAB.	V04PS00TRAPP01	
C				
B	EMISSIONE A SEGUITO DI RICHIESTA INTEGRAZIONE DEL MINISTERO	Novembre 2022		
A	EMISSIONE	Aprile 2020		
REV.	DESCRIZIONE	DATA	REDATTO	VERIFICATO APPROVATO