


PROVINCE/COMUNI	PIACENZA/TRAVO	
LIVELLETTE	D=-0,88 L=31,99 P=-2,76%	D=0,60 L=30,01 P=2,00%

v.1
Progr. 0.000
Quota 188.659

v.2
Progr. 31.986
Quota 187.776

v.3
Progr. 62.000
Quota 188.376

R 1000.000
Tg1 23.809
Tg2 23.805
Fr 0.283
Sv 47.601
dP 4.76007%

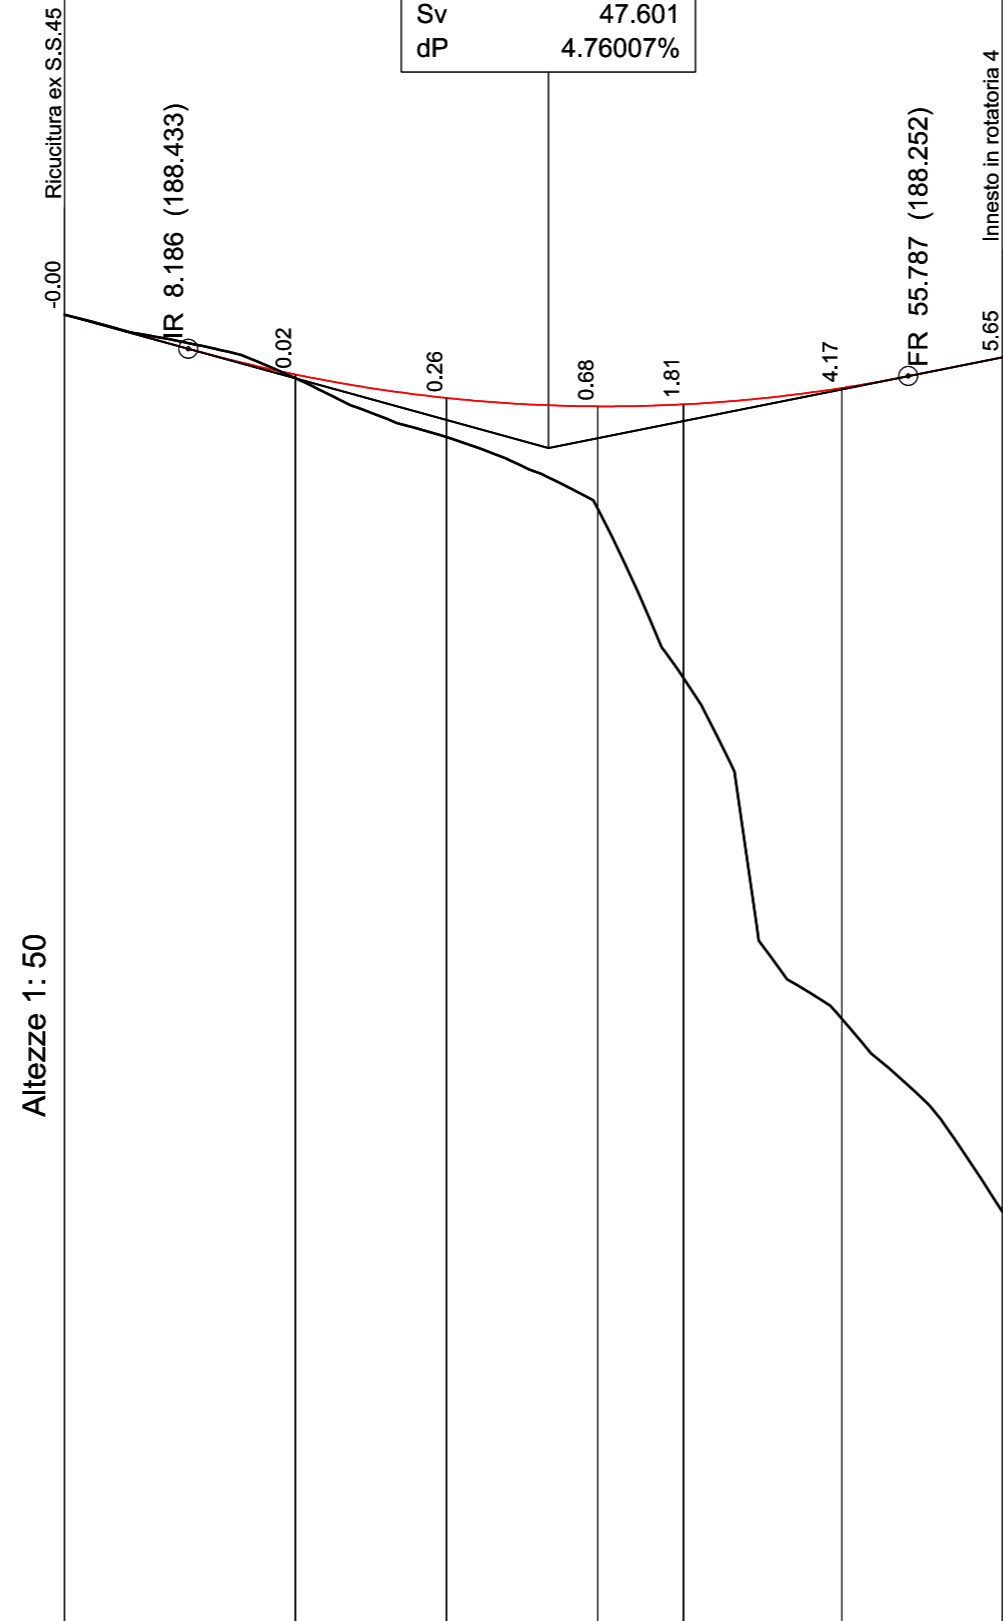

Lunghezze 1: 500
Q.RIF. 180.000

No. SEZIONI	1	2	3	4	5	6	7
PROGRESSIVE TERRENO	0.00	15.25	25.25	35.25	40.91	51.40	62.00
PARZIALI TERRENO		15.25	10.00	10.00	5.66	10.49	10.60
QUOTE TERRENO	188.66	188.24	187.85	187.38	186.26	184.00	182.73
QUOTE PROGETTO	188.66	188.26	188.11	188.05	188.06	188.17	188.38
ETTOMETRICHE	[Bar chart showing segment lengths]						
AND. CIGLI	[Cross-section diagram showing slopes: Destro 7.00%, Sinistro 7.00%, 7.00%, 7.00%, 7.72%, 5.57%]						
AND. PLAN.	[Plan view diagram showing curve data: L=3.59, R=100.00, A=40.00, L=18.00, R=50.00, L=42.41]						



ANAS S.p.A.

Direzione Progettazione e Realizzazione Lavori

S.S.45 DELLA VAL DI TREBBIA
AMMODERNAMENTO DELLA STRADA STATALE N. 45 DELLA VAL
TREBBIA NEL TRATTO CERNUSCA-RIVERGARO

PROGETTO DEFINITIVO

PROGETTAZIONE: ANAS DPRL

SUPPORTO ALLA PROGETTAZIONE:

I PROGETTISTI:
Ing. Antonio SCALAMANDRÉ
Ordine Ing. di Frosinone n. 1063



IL GEOLOGO:
geol. Maurizio MARTINO
Ordine Geol. del Lazio ES n.457



IL RESPONSABILE DEL SIA:
Ing. Laura TROIANI
Ordine Arch. di Roma n.A-31890



IL COORDINATORE PER LA SICUREZZA IN FASE DI PROGETTAZIONE:
geom. E PAIELLA



VISTO: IL RESPONSABILE DEL PROCEDIMENTO:
Ing. Anna Maria NOSARI

PROTOCOLLO DATA

DOTT. GEOL. DANILLO GALLO

ING. RENATO DEL PRETE

DB404

D - PROGETTO STRADALE
DB - INTERSEZIONI
DB-4 - ROTATORIA 4
PROFILO LONGITUDINALE - RAMO 1

CODICE PROGETTO

NOME FILE
DB404 - V04PS00TRAFFP02_B.dwg

REVISIONE

SCALA:

PROGETTO LIV. PROG. N. PROG.
BO0067 D 1801

CODICE ELAB. V04PS00TRAFFP02

B

1:500/50

C					
B	EMISSIONE A SEGUITO DI RICHIESTA INTEGRAZIONE DEL MINISTERO	Novembre 2022			
A	EMISSIONE	Aprile 2020			
REV.	DESCRIZIONE	DATA	REDATTO	VERIFICATO	APPROVATO