


PROVINCE/COMUNI	PIACENZA/TRAVO		
LIVELLETTE	D=-0.33 L=16.48 P=-2.00%	D=0.66 L=32.99 P=2.00%	D=-0.33 L=16.50 P=-2.00%

v.1 Progr. 0.000 Quota 187.650	v.2 Progr. 16.484 Quota 187.320	v.3 Progr. 49.469 Quota 187.980	v.4 Progr. 65.970 Quota 187.650
--------------------------------------	---------------------------------------	---------------------------------------	---------------------------------------

R	500.000
Tg1	10.002
Tg2	10.002
Fr	0.100
Sv	20.000
dP	4.00000%

R	500.000
Tg1	10.002
Tg2	10.002
Fr	0.100
Sv	20.000
dP	-4.00000%

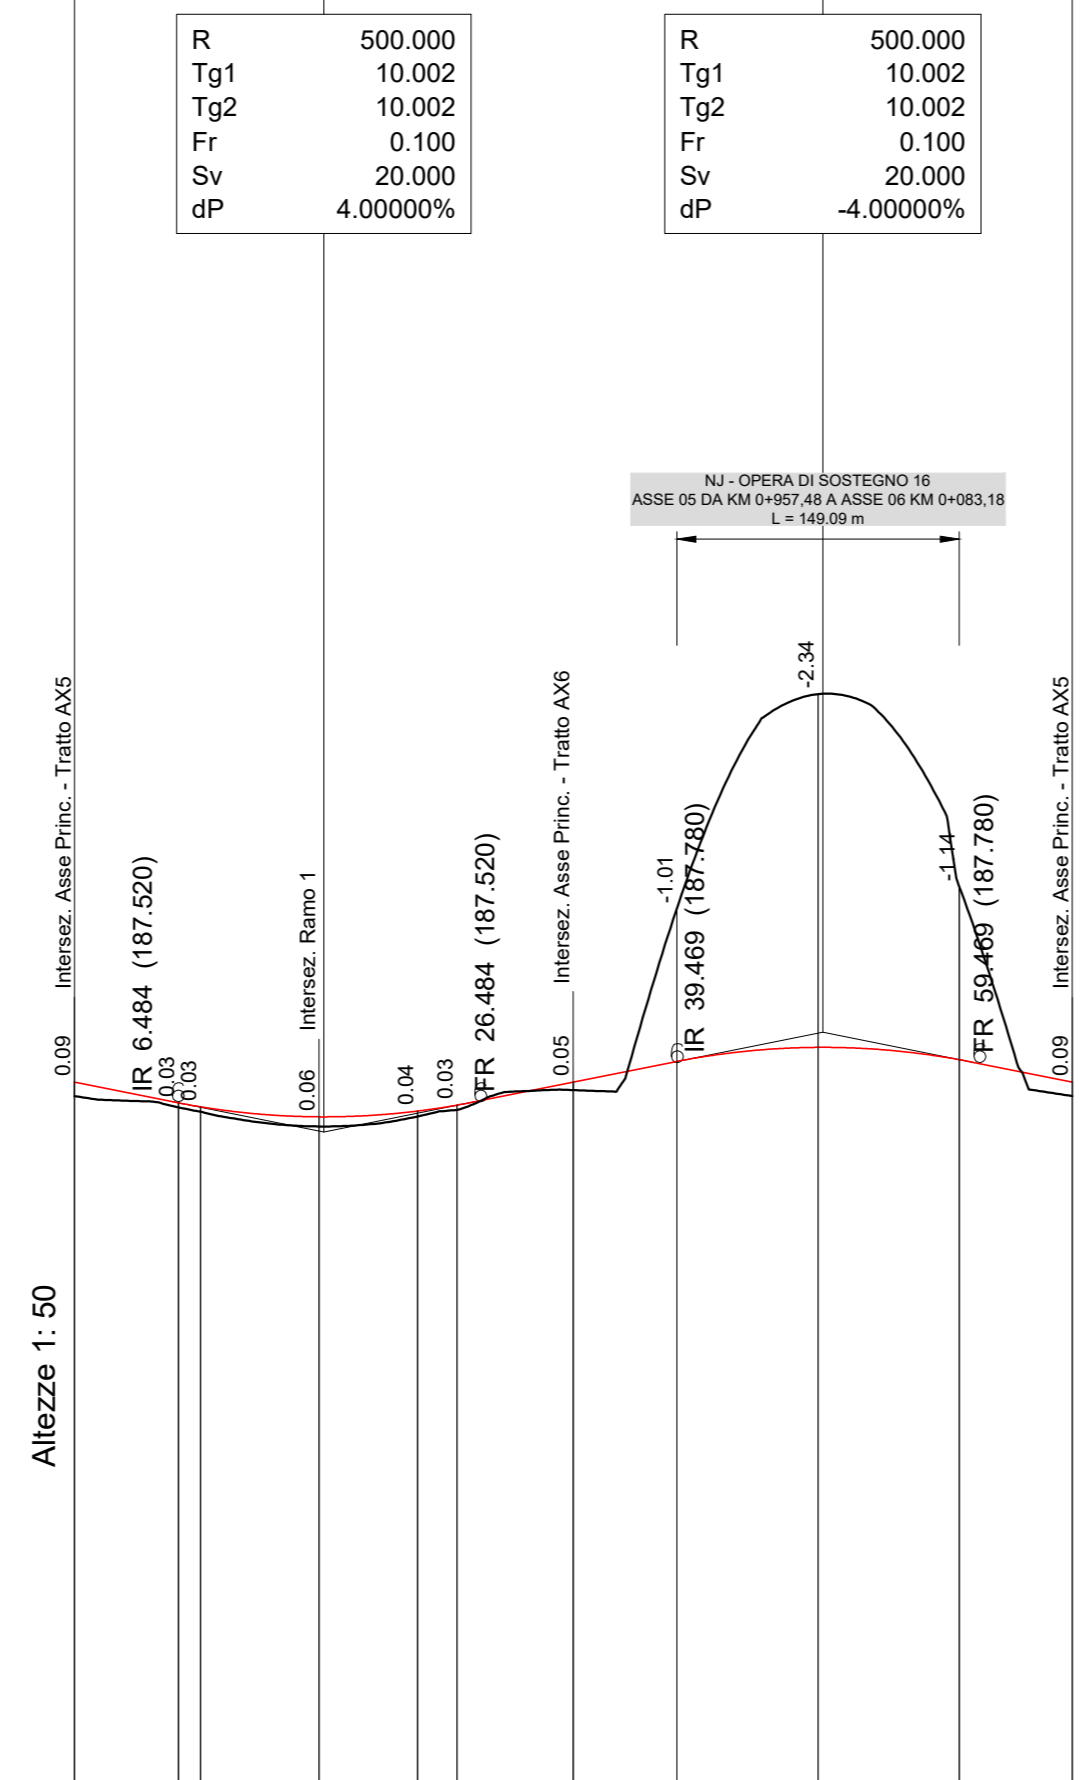

Altezze 1: 50
Lunghezze 1: 500
Q.RIF. 183.000

No. SEZIONI	ROTS-1	ROTS-2	ROTS-3	ROTS-4	ROTS-5	ROTS-6	ROTS-7	ROTS-8	ROTS-9	ROTS-10	ROTS-11
PROGRESSIVE TERRENO	0.00	6.87	8.34	16.16	22.68	25.28	32.97	39.82	49.16	58.50	65.97
PARZIALI TERRENO		6.87	1.47	7.82	6.52	2.60	7.69	6.85	9.34	9.34	7.47
QUOTE TERRENO	187.56	187.48	187.45	187.36	187.42	187.47	187.60	188.80	190.22	188.94	187.56
QUOTE PROGETTO	187.65	187.51	187.49	187.42	187.46	187.50	187.65	187.79	187.88	187.80	187.65
ETTOMETRICHE	[Scale bar]										
AND. CIGLI	[Cross-section diagram showing 2.00% slopes on both sides]										
AND. PLAN.	[Plan view diagram showing L=65.97, R=10.50]										

anas ANAS S.p.A.
GRUPPO FS ITALIANE Direzione Progettazione e Realizzazione Lavori

S.S.45 DELLA VAL DI TREBBIA
AMMODERNAMENTO DELLA STRADA STATALE N. 45 DELLA VAL TREBBIA NEL TRATTO CERNUSCA-RIVERGARO

PROGETTO DEFINITIVO

PROGETTAZIONE: ANAS DPRL	SUPPORTO ALLA PROGETTAZIONE:	
I PROGETTISTI: ing. Antonio SCALAMANDRÉ Ordine Ing. di Frosinone n.1063	STUDIO CORONA	
IL GEOLOGO: geol. Maurizio MARTINO Ordine Geol. del Lazio ES n.457	INGENIERIA del Territorio s.r.l.	UNING Società Integrata GA&M
IL RESPONSABILE DEL SIA: Ing. Laura TROIANI Ordine Arch. di Roma n.A-31890	SETAC Srl Servizi & Engineering Trasporti Ambiente Costruzioni	ARKE' INGEGNERIA s.r.l. Via Industriale n. 1 - 00157 Roma
IL COORDINATORE PER LA SICUREZZA IN FASE DI PROGETTAZIONE: geom. E PAIELLA	ECOPLAN S.p.A. - Via Salaria n. 1000 - Roma	EG E&G Engineering & Graphics S.r.l.
VISTO: IL RESPONSABILE DEL PROCEDIMENTO: ing. Anna Maria NOSARI	PROTOCOLLO	DATA
	DOTT. GEOL. DANILLO GALLO	ING. RENATO DEL PRETE

DB503		D - PROGETTO STRADALE DB - INTERSEZIONI DB-5 - ROTATORIA 5 PROFILO LONGITUDINALE - ROTATORIA 5			
CODICE PROGETTO	NOME FILE	REVISIONE	SCALA:		
PROGETTO	LIV. PROG.	N. PROG.	DB503 - V05PS00TRAFFP01_B.dwg		
BO0067	D	1801	CODICE ELAB. V05PS00TRAFFP01	B	1:500/50
C					
B	EMISSIONE A SEGUITO DI RICHIESTA INTEGRAZIONE DEL MINISTERO	Novembre 2022			
A	EMISSIONE	Aprile 2020			
REV.	DESCRIZIONE	DATA	REDATTO	VERIFICATO	APPROVATO