


KEY PLAN
scala 1:25000

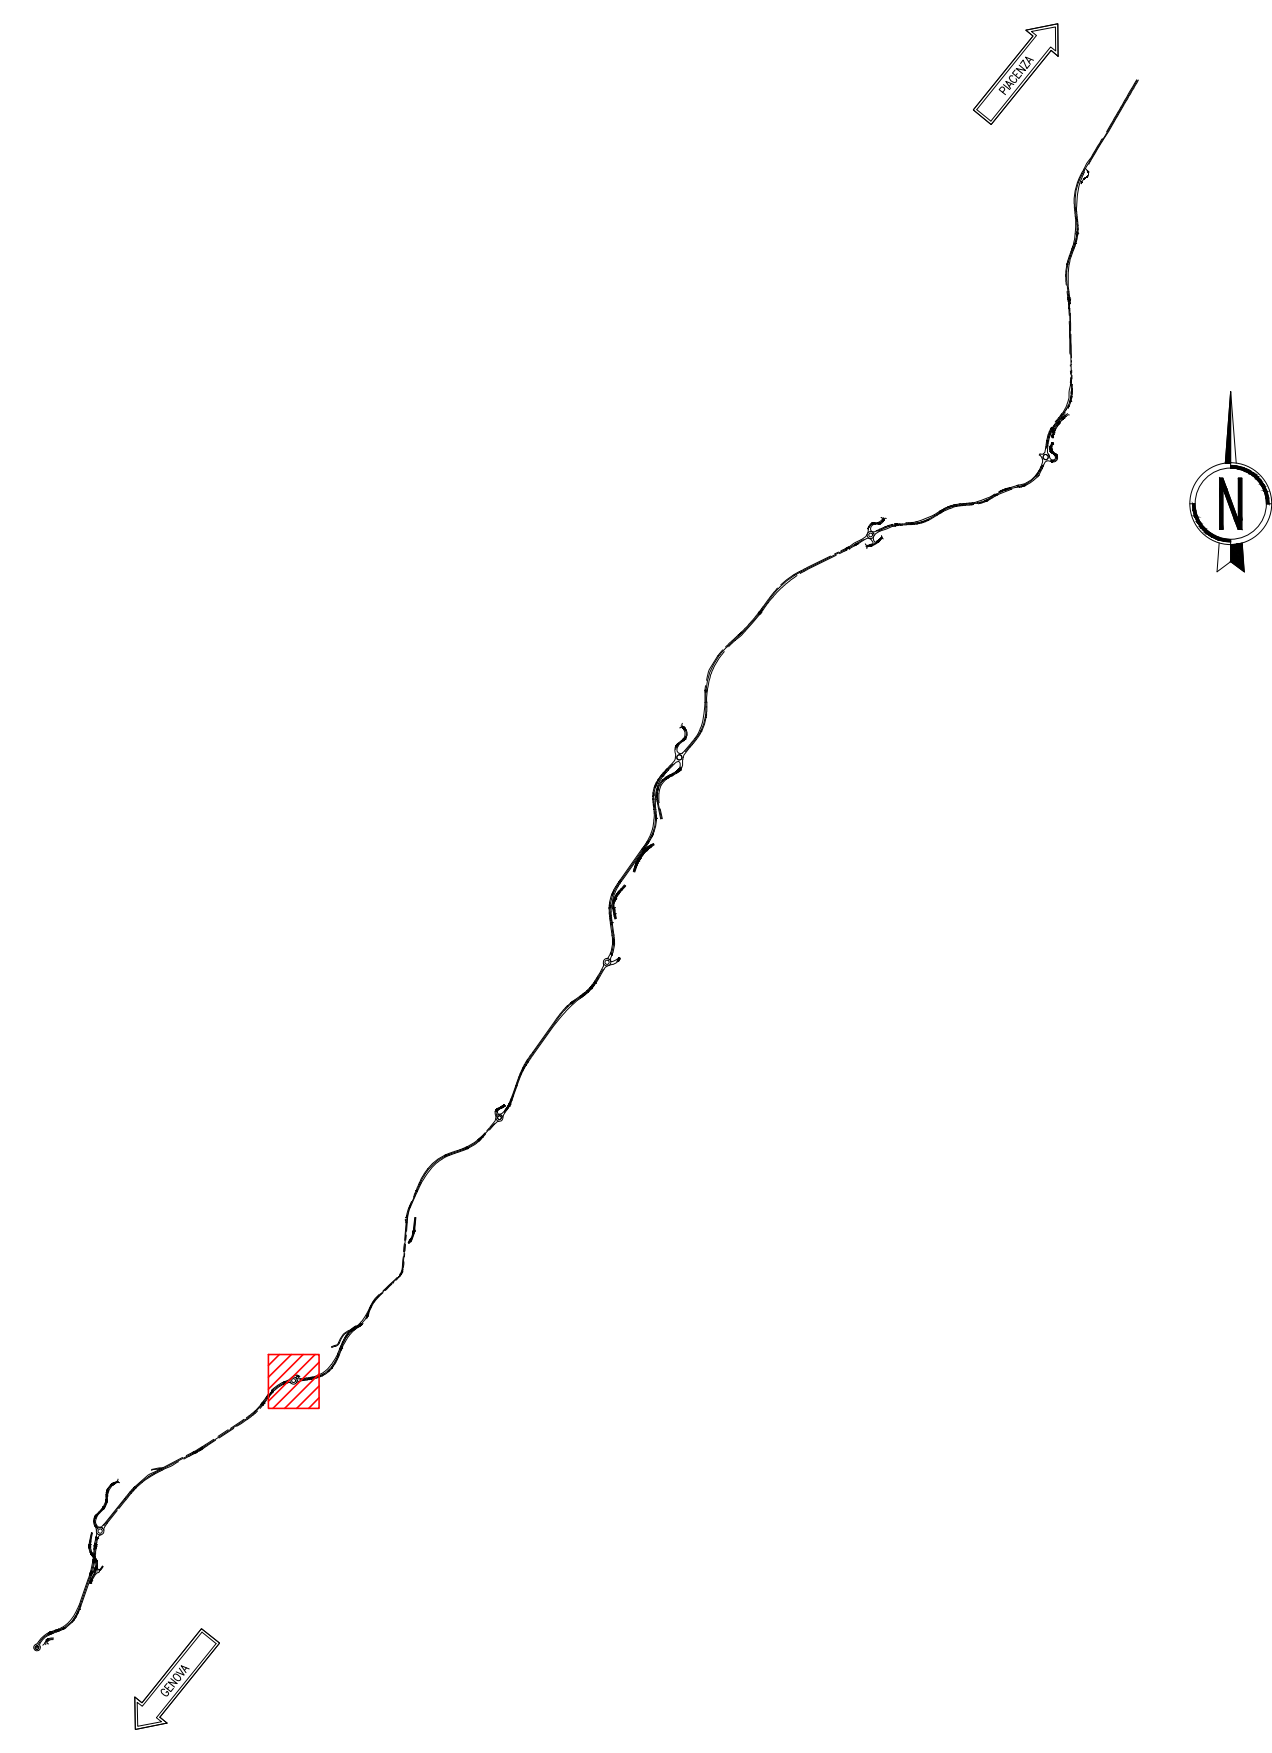

ANAS S.p.A.
DIREZIONE PROGETTAZIONE E REALIZZAZIONE LAVORI

**S.S.45 DELLA VAL DI TREBBIA
AMMODERNAMENTO DELLA STRADA STATALE N. 45 DELLA VAL
TREBBIA NEL TRATTO CERNUSCA-RIVERGARO**

PROGETTO DEFINITIVO

PROGETTAZIONE: ANAS DPRL		SUPPORTO ALLA PROGETTAZIONE:	
I PROGETTISTI: Ing. Antonio SCALAMANDRE Ordine Ing. di Piacenza n. 1063		STUDIO CORONA	
IL GEOLOGO: geol. Maurizio MARTINO Ordine Geol. del Lazio ES n. 457		UNING CONSORZIO CA&M	
IL RESPONSABILE DEL SIA: Ing. Laura TROIANI Ordine Arch. di Roma n. A-31890		SETAC Srl Servizi & Supporto Trasporti Ambientali Costruzioni	
IL COORDINATORE PER LA SICUREZZA IN FASE DI PROGETTAZIONE: geom. E PAIELLA		ARKE INGEGNERIA S.p.A. INGEGNERIA E PROGETTAZIONE	
VISTO: IL RESPONSABILE DEL PROCEDIMENTO: Ing. Anna Maria NOSARI		ECOPLAN INGEGNERIA S.p.A.	
PROTOCOLLO	DATA	DOTT. GEOL. DANILO GALLO	ING. RENATO DEL PRETE

DB601		D - PROGETTO STRADALE DB - INTERSEZIONI DB-6 - ROTATORIA 6 PLANIMETRIA DI PROGETTO		
CODICE PROGETTO	NOME FILE	REVISIONE	SCALA:	
PROGETTO	DB601 - V06PS00TRAPP01_B.dwg	B	1:500	
BO0067	CODICE ELAB. V06PS00TRAPP01	B	1:500	
C	EMMISSIONE A SEGUITO DI RICHIESTA INTEGRAZIONE DEL MINISTERO	Novembre 2022		
B	EMMISSIONE	Aprile 2020		
A	EMMISSIONE			
REV.	DESCRIZIONE	DATA	REDATTO	VERIFICATO APPROVATO