

ASSE 7 - ROTATORIA 6
TABELLA COORDINATE PUNTI


Nome	Ascissa	Ordinata
27	1542149.9048	4965657.5043
28	1542163.7771	4965661.1033
29	1542176.5325	4965656.9541
30	1542179.1687	4965654.8072
31	1542135.2802	4965659.6799
32	1542165.5083	4965672.6077
33	1542174.2346	4965679.8275
34	1542148.7864	4965660.9996
35	1542163.5306	4965664.6034
36	1542172.2254	4965663.6922
37	1542150.6365	4965661.6675
38	1542156.6768	4965663.9364
39	1542167.2778	4965668.4702
40	1542171.1842	4965670.5782

ROTATORIA 6 - RAMO 1
TABELLA COORDINATE PUNTI

Nome	Ascissa	Ordinata
1	1542181.8544	4965686.2235
2	1542187.3227	4965690.3733
3	1542202.2700	4965682.1236
4	1542205.9324	4965691.1705
5	1542191.1490	4965688.6717
6	1542196.1026	4965687.4641
7	1542199.6870	4965693.7250
8	1542189.7011	4965687.7675
9	1542196.4668	4965686.2285
10	1542205.1716	4965694.9414

RAMO 1 - ROTATORIA 6

V3 1542219.945 4965688.510	V5 1542190.333 4965687.736	C 2 R 19.500 Ac 98.8494 Tan 22.771 Sv 33.642 Fr 6.816 Co 29.623
V4 1542204.687 4965705.413	C2 1542205.470 4965675.444	

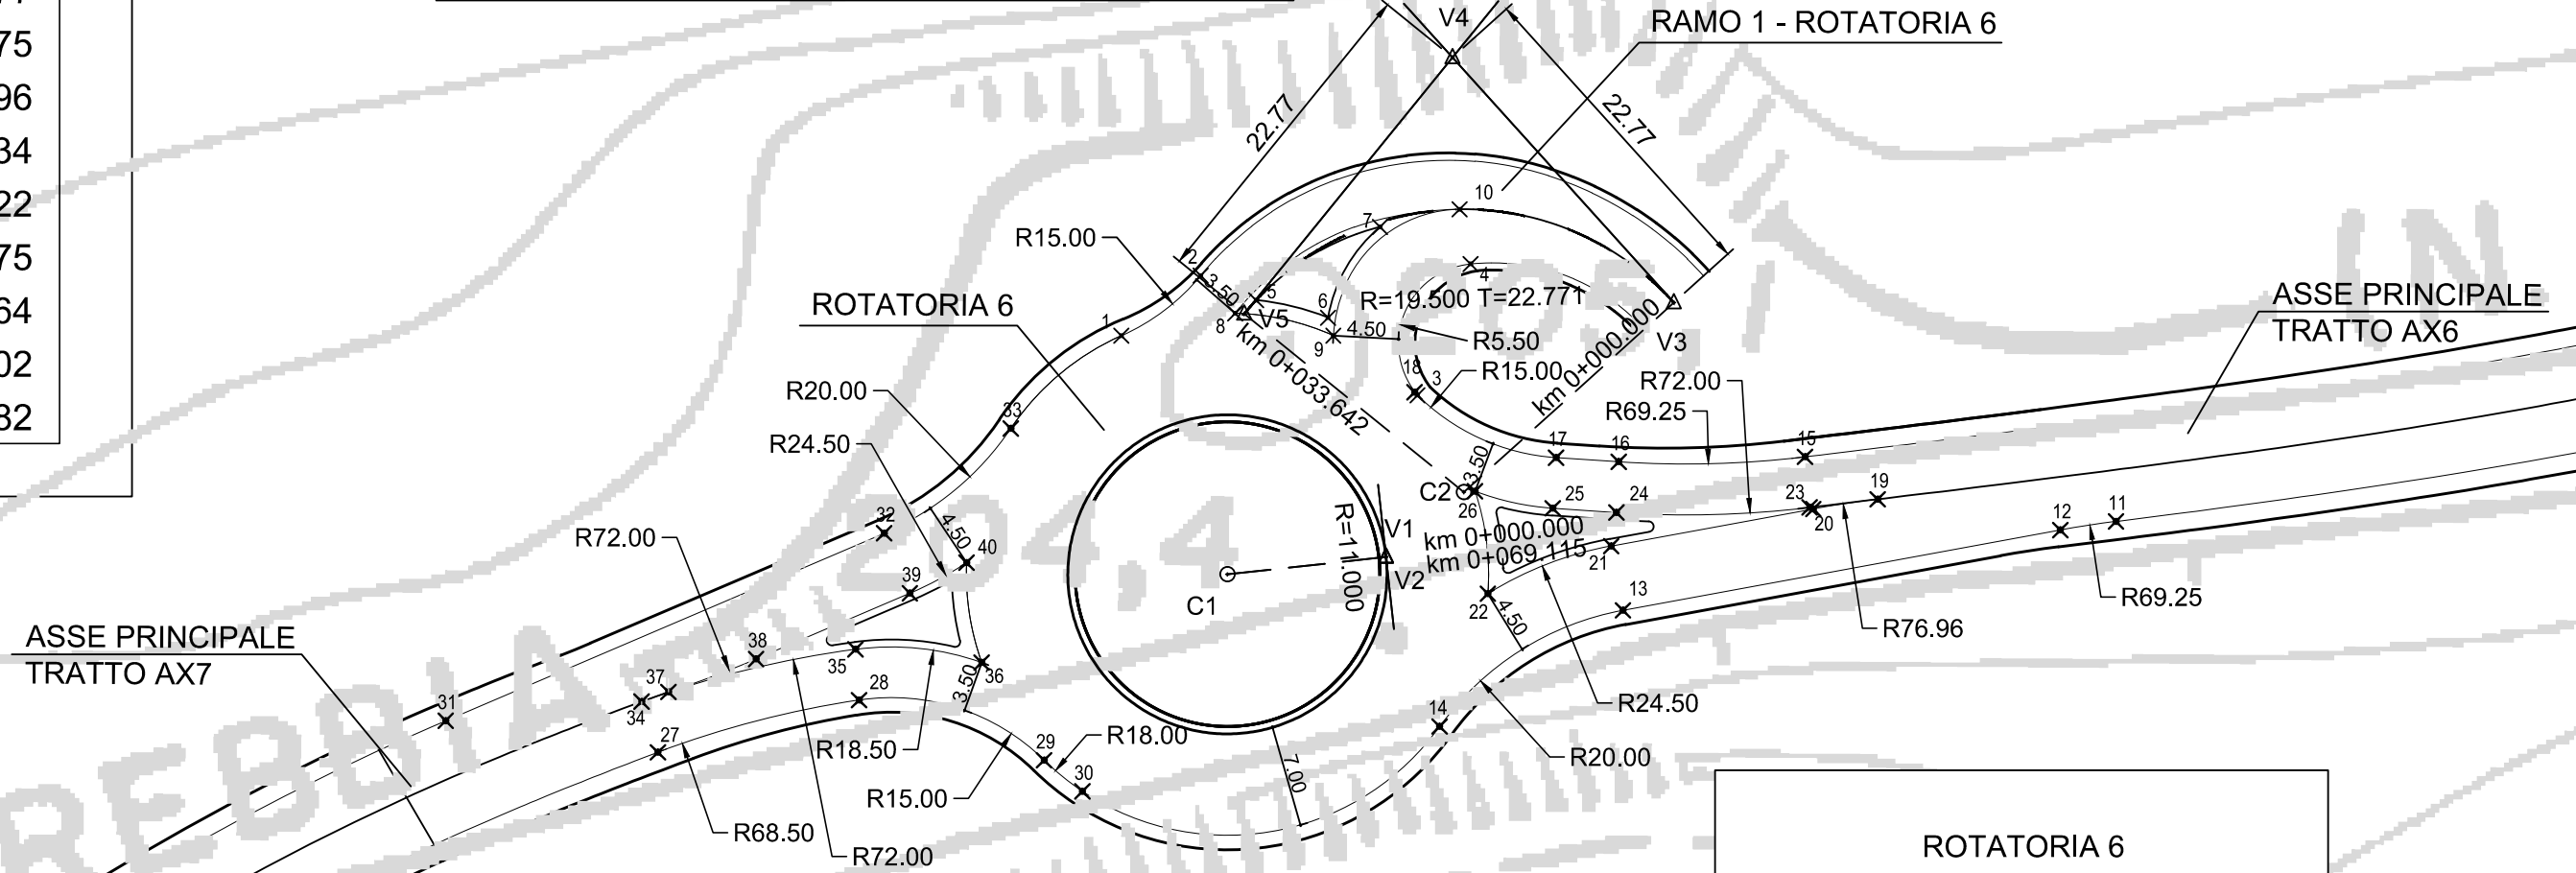


ROTATORIA 6

V1 1542200.101 4965670.975	C1 1542189.166 4965669.775
V2 1542200.101 4965670.975	C 1 R 11.000 Ac 359.9995 Tan 0.000 Sv 69.115 Fr 0.000 Co 0.000

ASSE 6 - ROTATORIA 6
TABELLA COORDINATE PUNTI

Nome	Ascissa	Ordinata
11	1542250.4237	4965673.4215
12	1542246.5820	4965672.8275
13	1542216.4322	4965667.2952
14	1542203.7916	4965659.2825
15	1542228.9852	4965677.8760
16	1542216.1399	4965677.5343
17	1542211.8249	4965677.8208
18	1542202.0676	4965682.3277
19	1542233.9958	4965674.9506
20	1542229.5530	4965674.2779
21	1542215.6199	4965671.7213
22	1542207.1206	4965668.4393
23	1542229.2999	4965674.3889
24	1542215.9785	4965674.0373
25	1542211.5931	4965674.3285
26	1542206.2317	4965675.5002

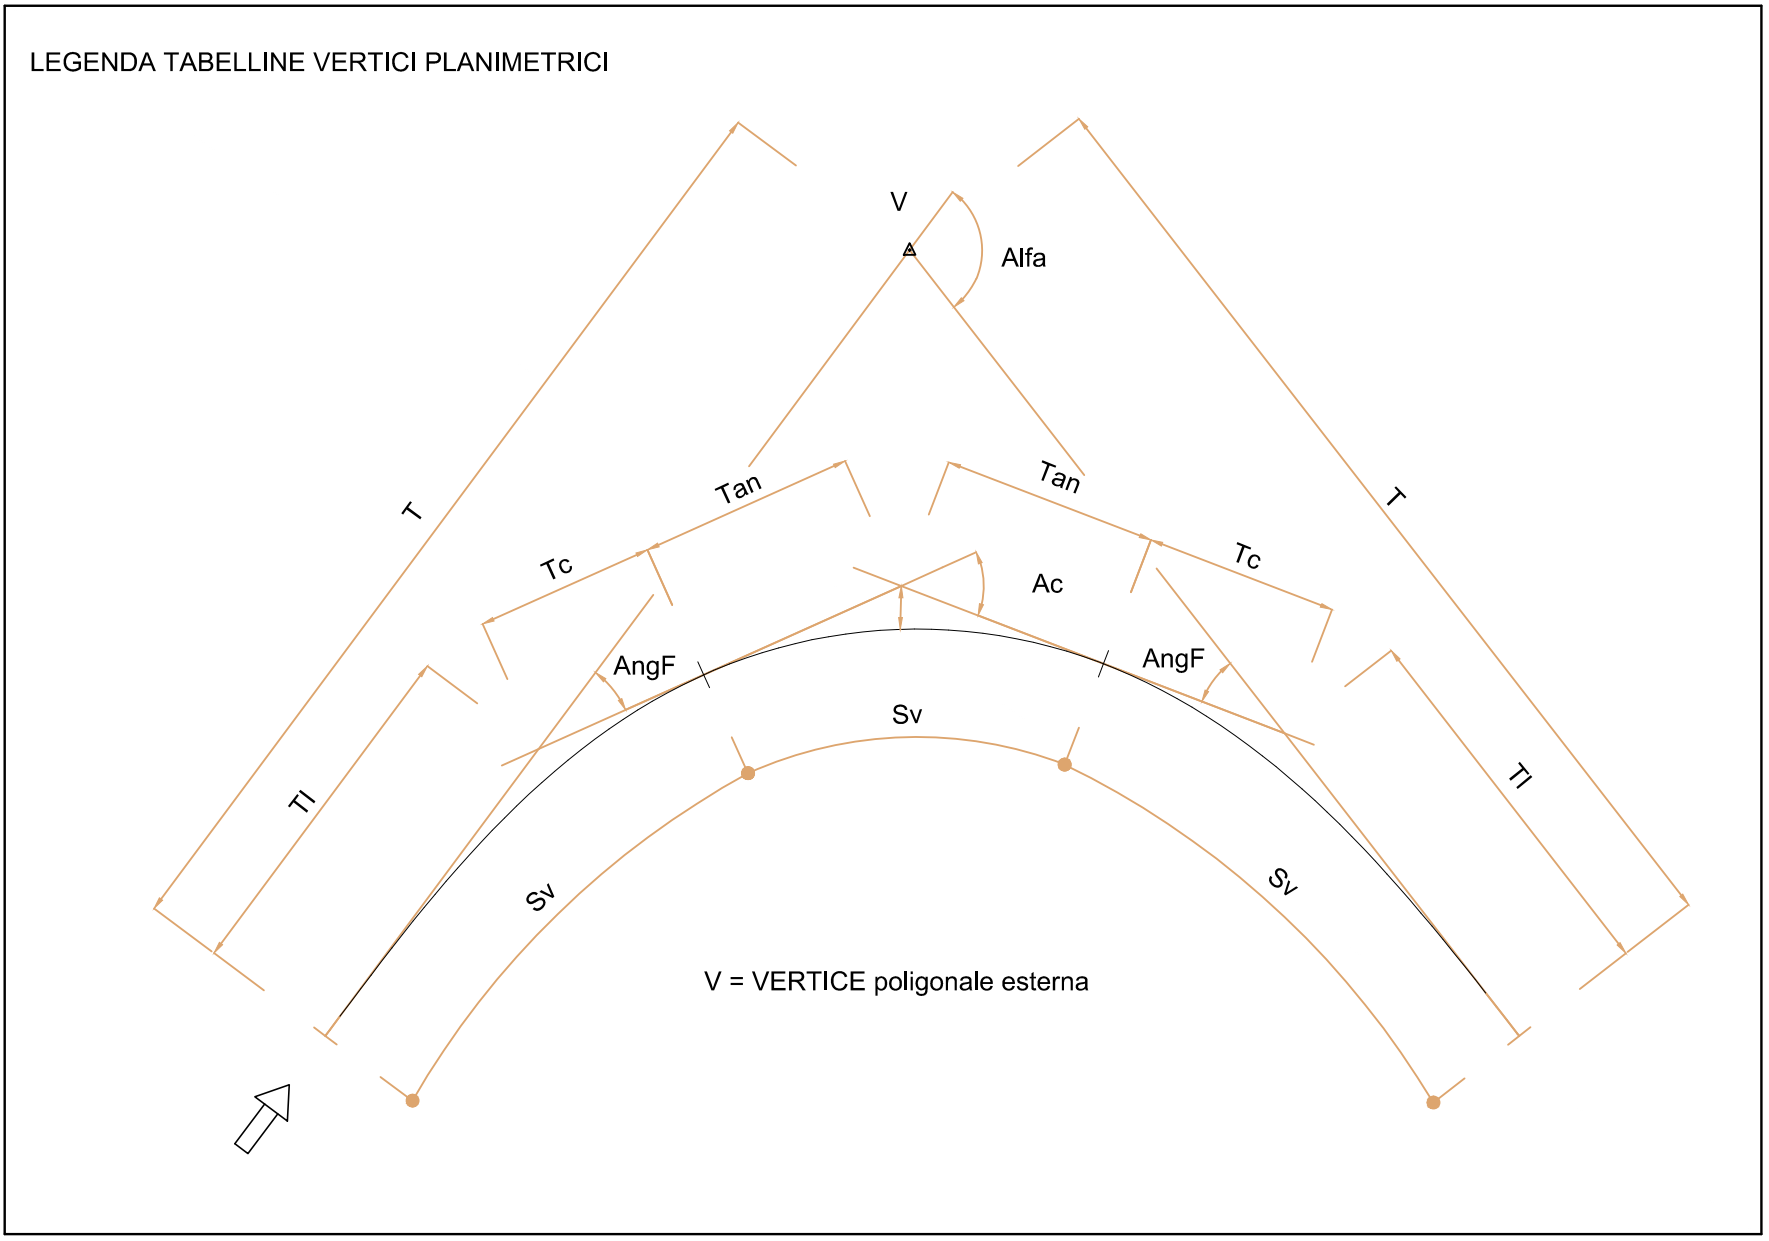

anas ANAS S.p.A.
GRUPPO FS ITALIANE Direzione Progettazione e Realizzazione Lavori

S.S.45 DELLA VAL DI TREBBIA
AMMODERNAMENTO DELLA STRADA STATALE N. 45 DELLA VAL TREBBIA NEL TRATTO CERNUSCA-RIVERGARO

PROGETTO DEFINITIVO

PROGETTAZIONE: ANAS DPRL	SUPPORTO ALLA PROGETTAZIONE:
I PROGETTISTI: ing. Antonio SCALAMANDRE Ordine Ing. di Frosinone n. 1093	STUDIO CORONA
IL GEOLOGO: geol. Maurizio MARTINO Ordine Geol. del Lazio ES n. 457	UNING Consorzio CA&M
IL RESPONSABILE DEL SIA: ing. Laura TROPANI Ordine Arch. di Roma n.A-31880	SETAC Srl Servizi e Progettazione Trasporti Ambientali Costruzioni
IL COORDINATORE PER LA SICUREZZA IN FASE DI PROGETTAZIONE: geom. E PAIELLA	ARKE INGEGNERIA S.p.A. INGEGNERIA E PROGETTAZIONE
VISTO: IL RESPONSABILE DEL PROCEDIMENTO: ing. Anna Maria NOSARI	ECOPLAN INGEGNERIA S.p.A.
PROTOCOLLO	DATA
	DOTT. GEOL. DANILLO GALLO
	ING. RENATO DEL PRETE

DB602	D - PROGETTO STRADALE		
	DB - INTERSEZIONI		
	DB-6 - ROTATORIA 6		
	PLANIMETRIA DI TRACCIAMENTO		
CODICE PROGETTO	NOME FILE	REVISIONE	SCALA:
PROGETTO	DB602 - V06PS00TRAPT01_B.dwg		
LIV. PROG.	N. PROG.		
BO0067	1801		
CODICE ELAB.	V06PS00TRAPT01		
		B	1:500
C			
B	EMISSIONE A SEGUITO DI RICHIESTA INTEGRAZIONE DEL MINISTERO	Novembre 2022	
A	EMISSIONE	Aprile 2020	
REV.	DESCRIZIONE	DATA	REDATTO VERIFICATO APPROVATO