


PROVINCE/COMUNI	PIACENZA/TRAVO		
LIVELLETTE	D=0,75 L=18,87 P=4,00%	D=-1,01 L=25,13 P=-4,00%	D=-0,25 L=6,26 P=-4,00%

v.1 Progr. 0.000 Quota 210.833	v.2 Progr. 18.869 Quota 211.588	v.3 Progr. 44.002 Quota 210.583	v.4 Progr. 50.265 Quota 210.833
--------------------------------------	---------------------------------------	---------------------------------------	---------------------------------------

R	150.000	R	150.000
Tg1	6.005	Tg1	6.005
Tg2	6.005	Tg2	6.005
Fr	0.120	Fr	0.120
Sv	12.000	Sv	12.000
dP	-8.00000%	dP	8.00000%

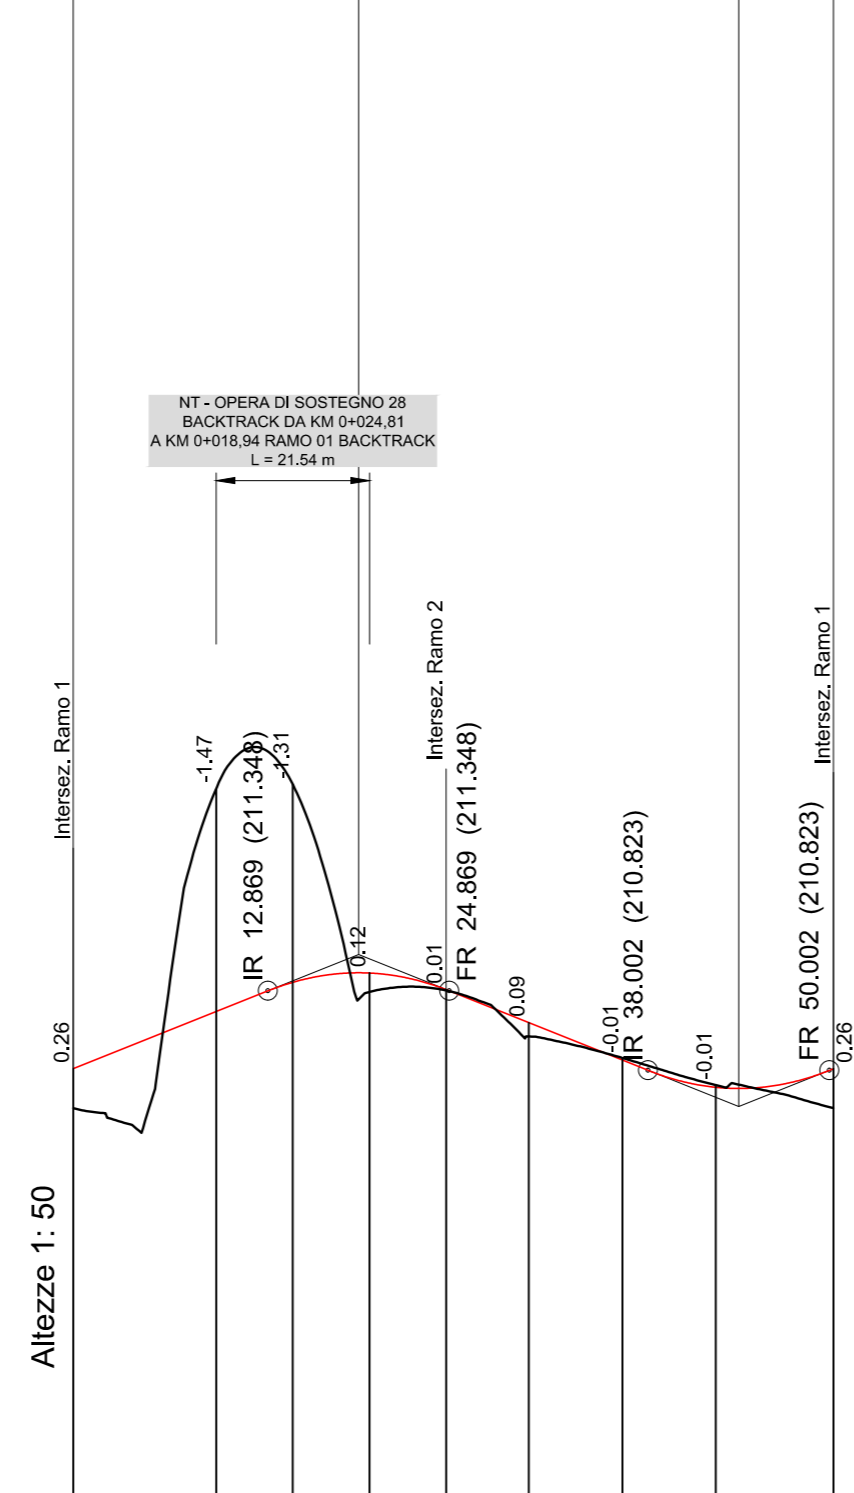

Altezze 1: 50
Lunghezze 1: 500
Q.RIF. 208.000

No. SEZIONI	BK-1	BK-2	BK-3	BK-4	BK-5	BK-6	BK-7	BK-8	BK-9
PROGRESSIVE TERRENO	0.00	9.44	14.52	19.60	24.65	30.12	36.31	42.49	50.26
PARZIALI TERRENO		9.44	5.08	5.08	5.06	5.47	6.19	6.19	7.77
QUOTE TERRENO	210.57	212.68	212.71	211.34	211.35	211.05	210.90	210.73	210.57
QUOTE PROGETTO	210.83	211.21	211.41	211.47	211.36	211.14	210.89	210.71	210.83
ETTOMETRICHE	[Bar chart showing area under the curve]								
AND. CIGLI	[Cross-section diagram showing slopes: Destro 2,00%, Sinistro -2,00%]								
AND. PLAN.	[Plan view diagram with L=50,27, R=8,00]								



ANAS S.p.A.
Direzione Progettazione e Realizzazione Lavori

S.S.45 DELLA VAL DI TREBBIA AMMODERNAMENTO DELLA STRADA STATALE N. 45 DELLA VAL TREBBIA NEL TRATTO CERNUSCA-RIVERGARO

PROGETTO DEFINITIVO

PROGETTAZIONE: ANAS DPRL	SUPPORTO ALLA PROGETTAZIONE:	
I PROGETTISTI: ing. Antonio SCALAMANDRÉ Ordine Ing. di Frosinone n. 1063	STUDIO CORONA	
IL GEOLOGO: geol. Maurizio MARTINO Ordine Geol. del Lazio ES n.457	INGEGNERIA del Territorio s.r.l.	UNING Società designata GA&M
IL RESPONSABILE DEL SIA: Ing. Laura TROIANI Ordine Arch. di Roma n.A-31890	SETAC Srl Servizi & Engineering Trasporti Ambiente Costruzioni	ARKE INGEGNERIA s.r.l. Via Ing. Antonio Scalamandrè, 1063/1065
IL COORDINATORE PER LA SICUREZZA IN FASE DI PROGETTAZIONE: geom. E PAIELLA	ECOPLAN Società di Ingegneria, Architettura e Urbanistica	EE E&G Engineering & Graphics S.r.l.
VISTO: IL RESPONSABILE DEL PROCEDIMENTO: ing. Anna Maria NOSARI		
PROTOCOLLO	DATA	
	DOTT. GEOL. DANILLO GALLO	ING. RENATO DEL PRETE

DB803	D - PROGETTO STRADALE DB - ROTATORIE DB-8 - BACKTRACK PROFILO LONGITUDINALE - BACKTRACK			
	CODICE PROGETTO PROGETTO LIV. PROG. N. PROG. BO0067 D 1801	NOME FILE DB803 - V08PS00TRAFFP01_B.dwg	REVISIONE B	SCALA: 1:500/50
	CODICE ELAB. V08PS00TRAFFP01			
C				
B	EMISSIONE A SEGUITO DI RICHIESTA INTEGRAZIONE DEL MINISTERO	Novembre 2022		
A	EMISSIONE	Aprile 2020		
REV.	DESCRIZIONE	DATA	REDATTO	VERIFICATO APPROVATO