
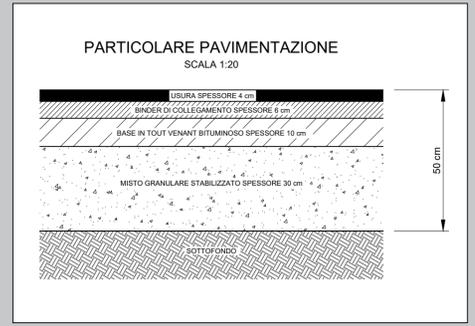


SEZIONE TIPO
RICUCITURE CATEGORIA F - LOCALE A DESTINAZIONE PARTICOLARE - (1)

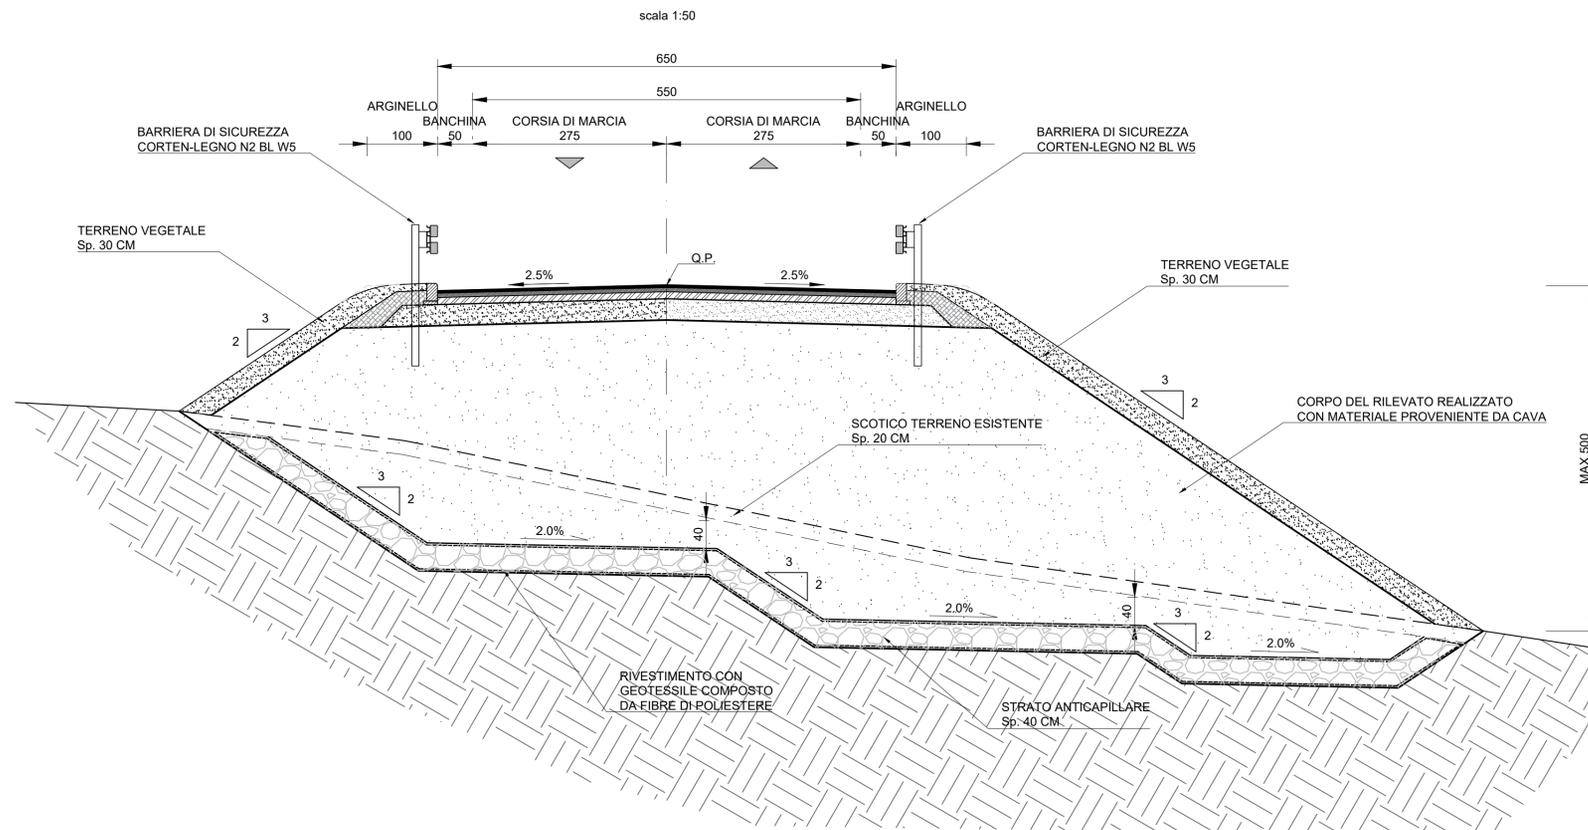

Nota 1 :
RICUCITURA 1
RICUCITURA 3
RICUCITURA 4
RICUCITURA 6
RICUCITURA 7


Nota 2 :
RICUCITURA 2
RICUCITURA 5

NOTE

NOTA 4:
Preparazione del piano di posa dei rilevati compreso lo scavo scorticamento per la profondità media di cm 20, compattazione del fondo della scavo, il riempimento con materiale appartenenti ai gruppi A1, A2-4, A25, A3

NOTA 5:
Compattazione della fondazione stradale (sottofondo) nei tratti in trincea per la profondità e le modalità prescritte dalle Norme Tecniche, fino a raggiungere in ogni punto un valore della densità non minore del 95% di quella massima della prova AASHO modificata, ed un valore del modulo di compressibilità Me non minore di 50 N/mmq, compresi gli eventuali inumidimenti od essiccamenti necessari.

SEZIONE TIPO
RICUCITURE CATEGORIA F - LOCALE IN AMBITO URBANO - (2)

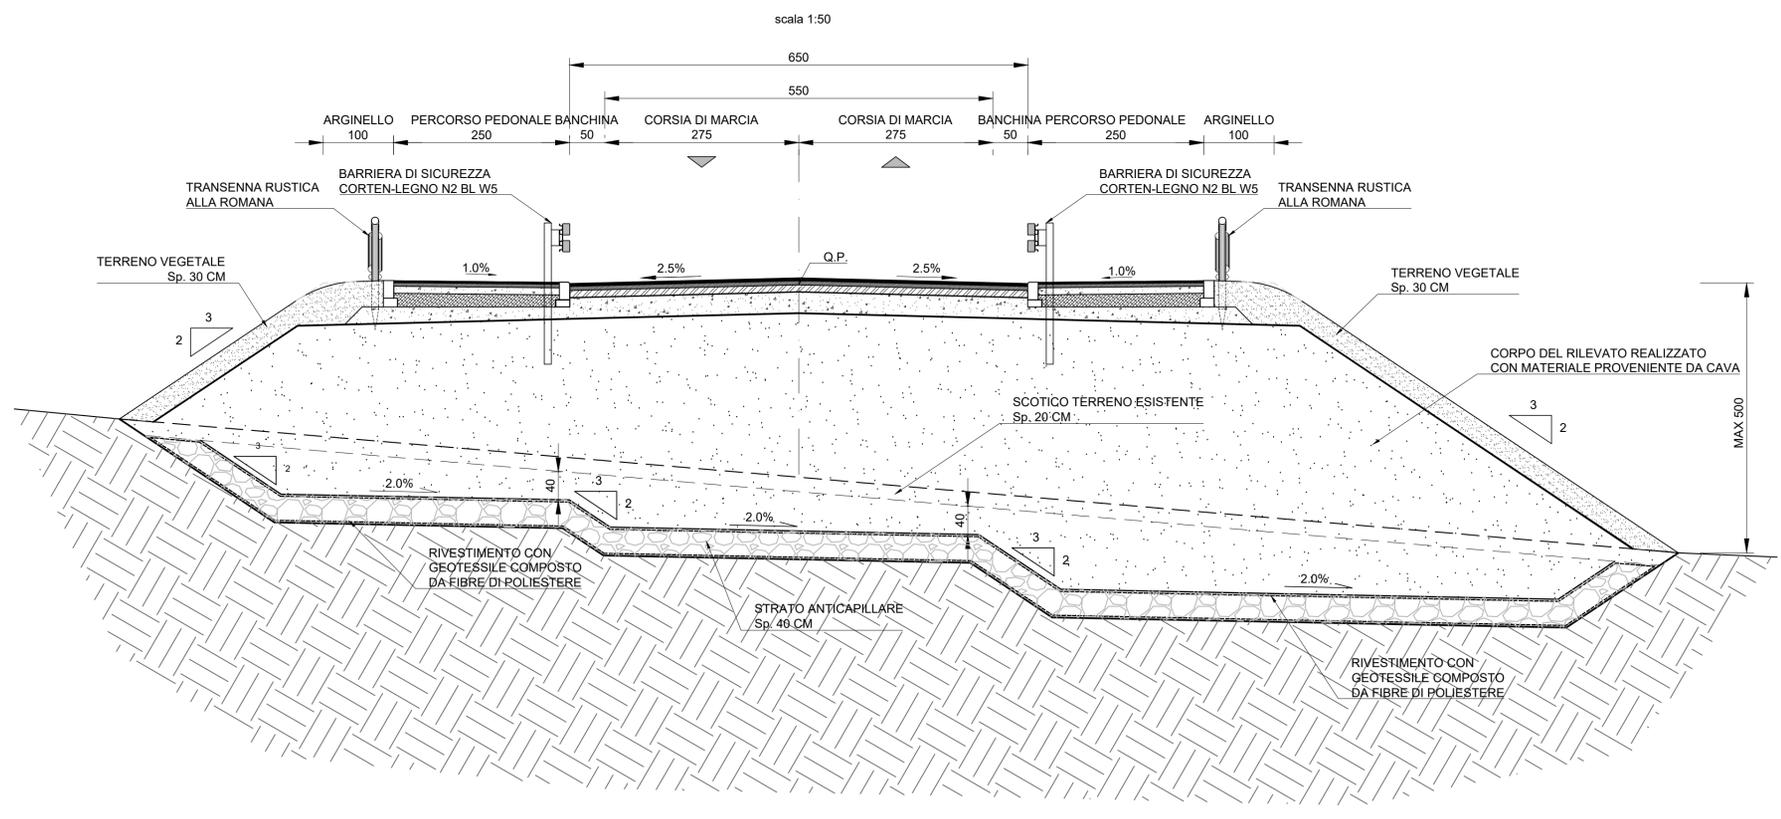

S.S.45 DELLA VAL DI TREBBIA
AMMODERNAMENTO DELLA STRADA STATALE N. 45 DELLA VAL TREBBIA NEL TRATTO CERNUSCA-RIVERGARO

PROGETTO DEFINITIVO

PROGETTAZIONE: ANAS DPRL	SUPPORTO ALLA PROGETTAZIONE:
I PROGETTISTI: ing. Antonio SCALAMANDRE Ordine Ing. di Professione n.10883	
IL GEOLOGO: geol. Maurizio MARTINO Ordine Geol. del Lazio ES n.457	
IL RESPONSABILE DEL SIA: ing. Laura TROIANI Ordine Arch. di Roma n.A.31880	
IL COORDINATORE PER LA SICUREZZA IN FASE DI PROGETTAZIONE: geom. E. PAIELLA	
VISTO: IL RESPONSABILE DEL PROCEDIMENTO: ing. Anna Maria NICOSARI	
PROTOCOLLO: DATA:	
	DOTT. GEOL. DANILLO GALLO
	ING. RENATO DEL PRETE

DC1014	DC - VIABILITA' SECONDARIA, DI RICUCITURA E DI INNESTO
	DC1 - ELABORATI GENERALI
	SEZIONI TIPO E PARTICOLARI COSTRUTTIVI RICUCITURE
CODICE PROGETTO: DC1014 - S00PS00TRAST02_B.dwg	REVISIONE: SCALA:
PROGETTO: LIV. PROG. N. PROG. BO0067 D 1801	CODICE ELAB. S00PS00TRAST02 B VARIE
C	
B	EMISSIONE A SEGUITO DI RICHIESTA INTEGRAZIONE DEL MINISTERO
A	EMISSIONE
REV.	DESCRIZIONE DATA REDATTO VERIFICATO APPROVATO