
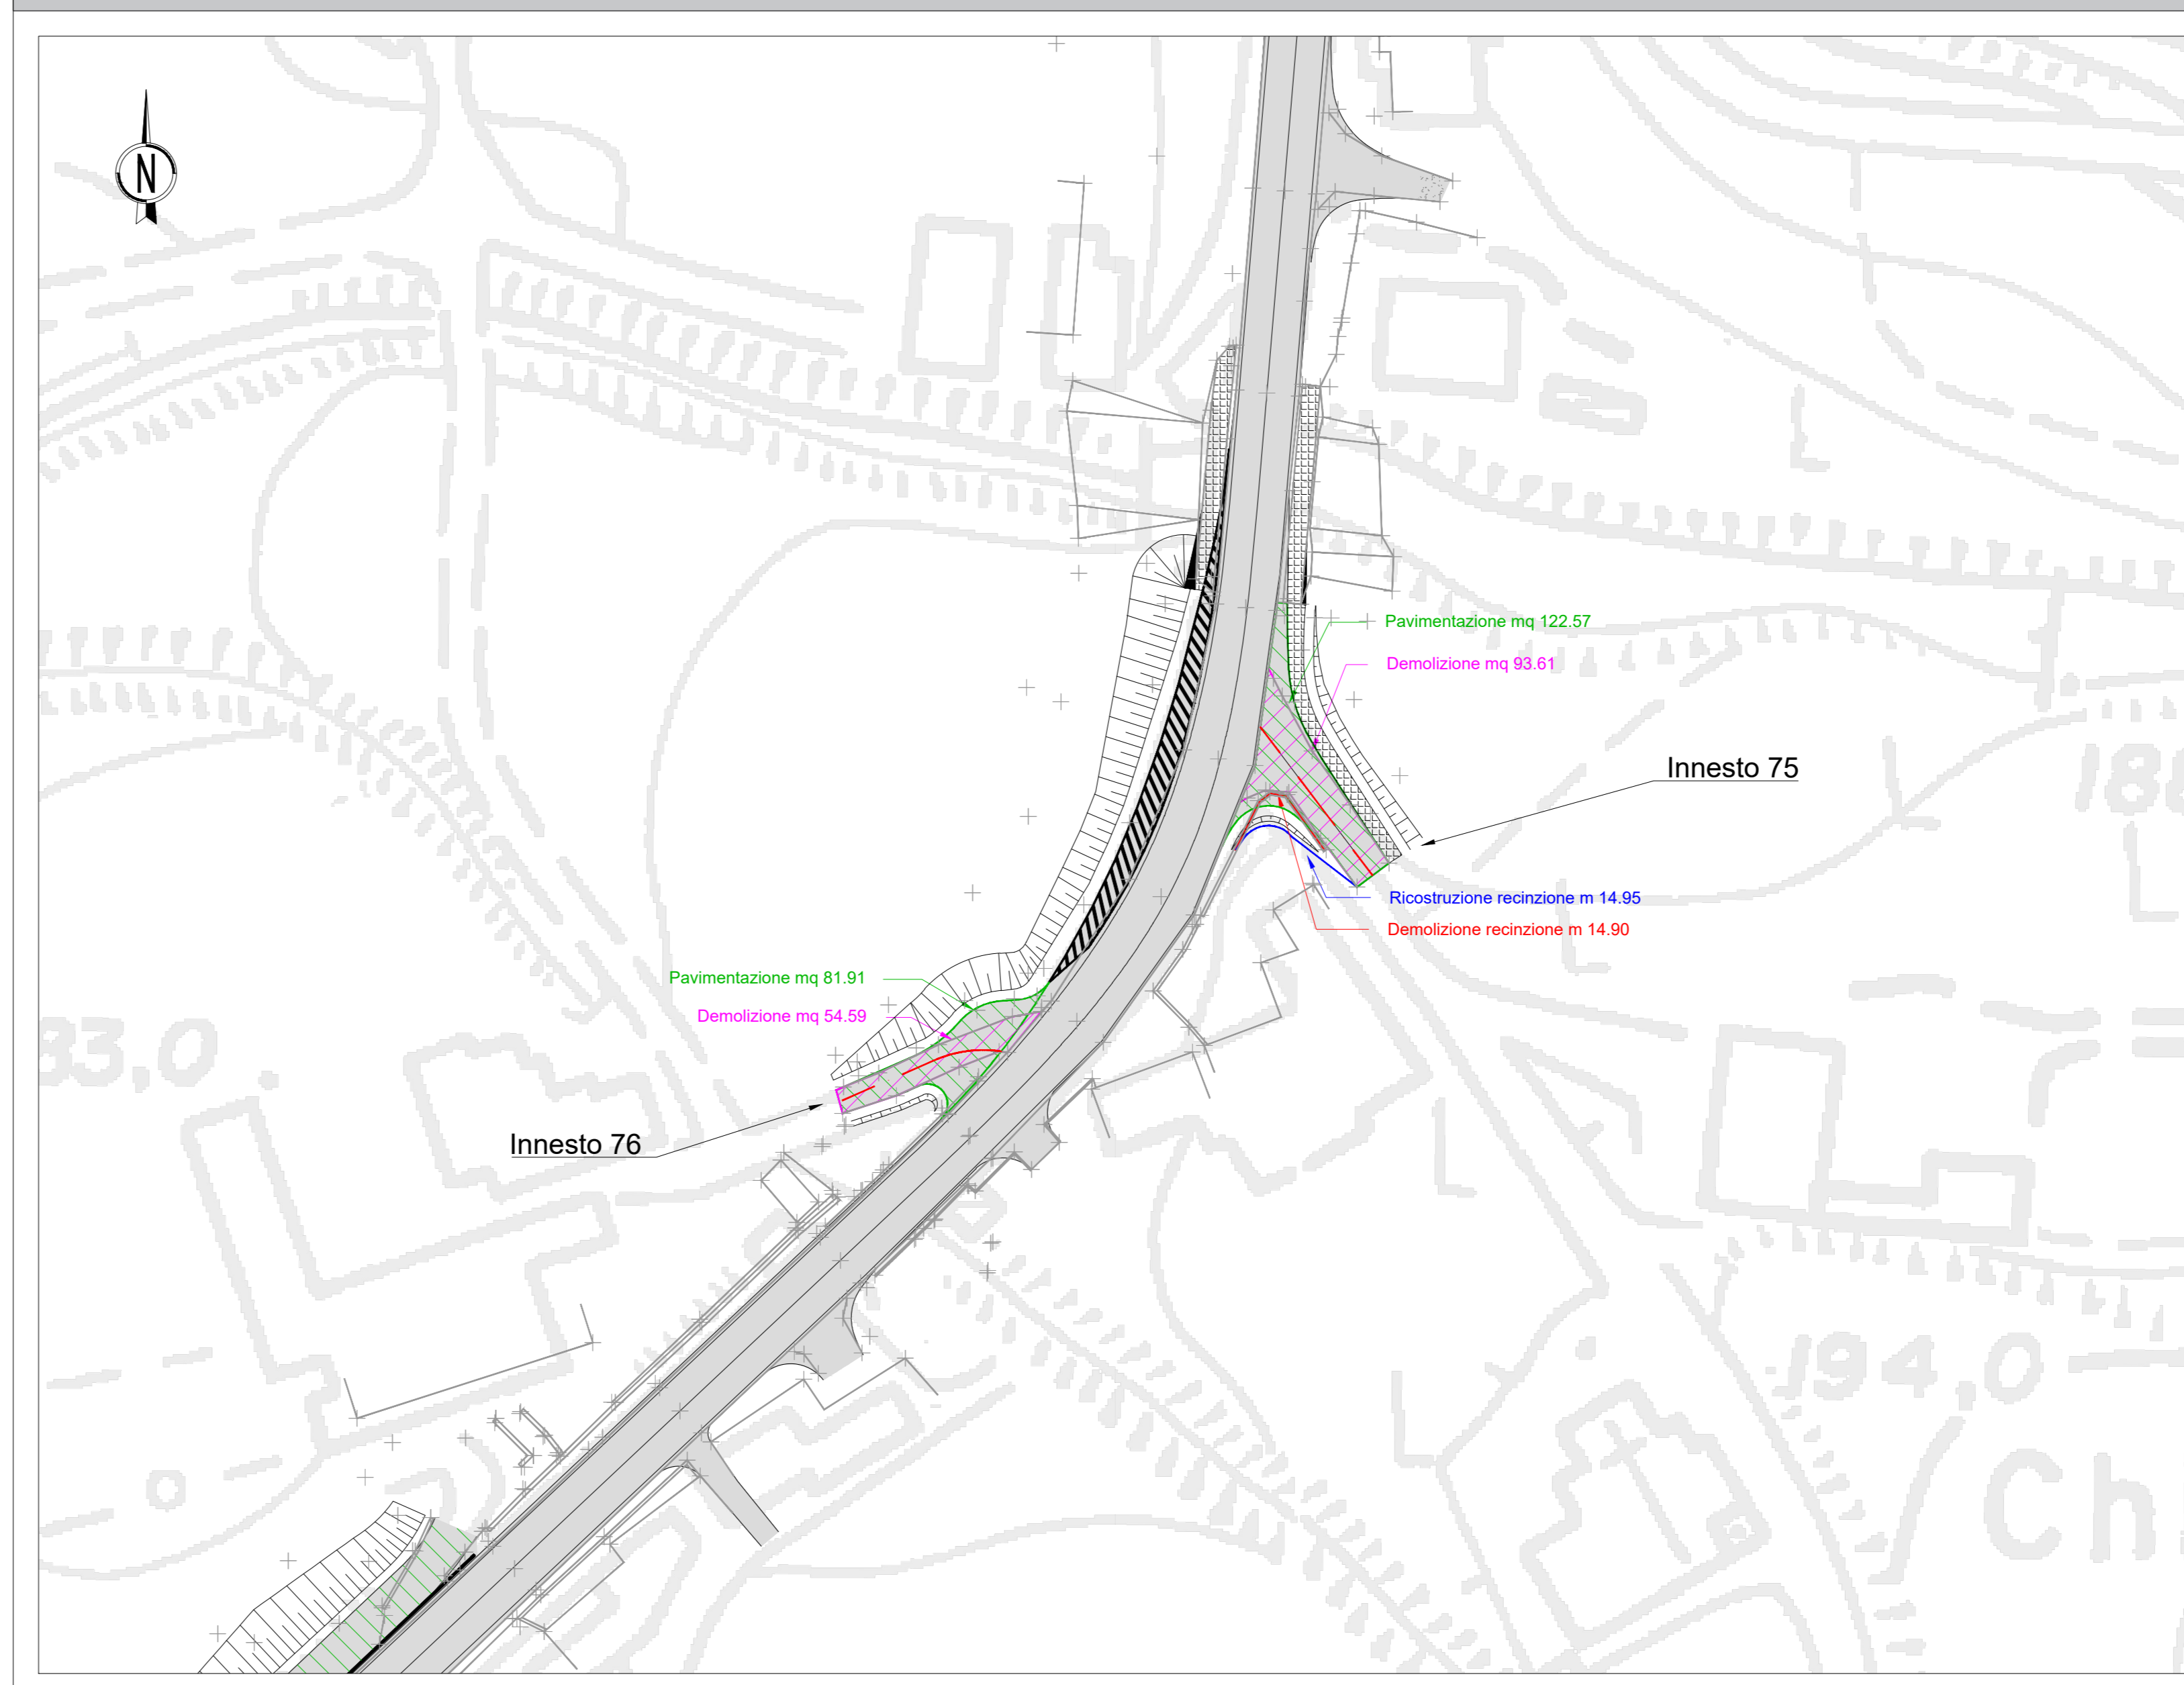
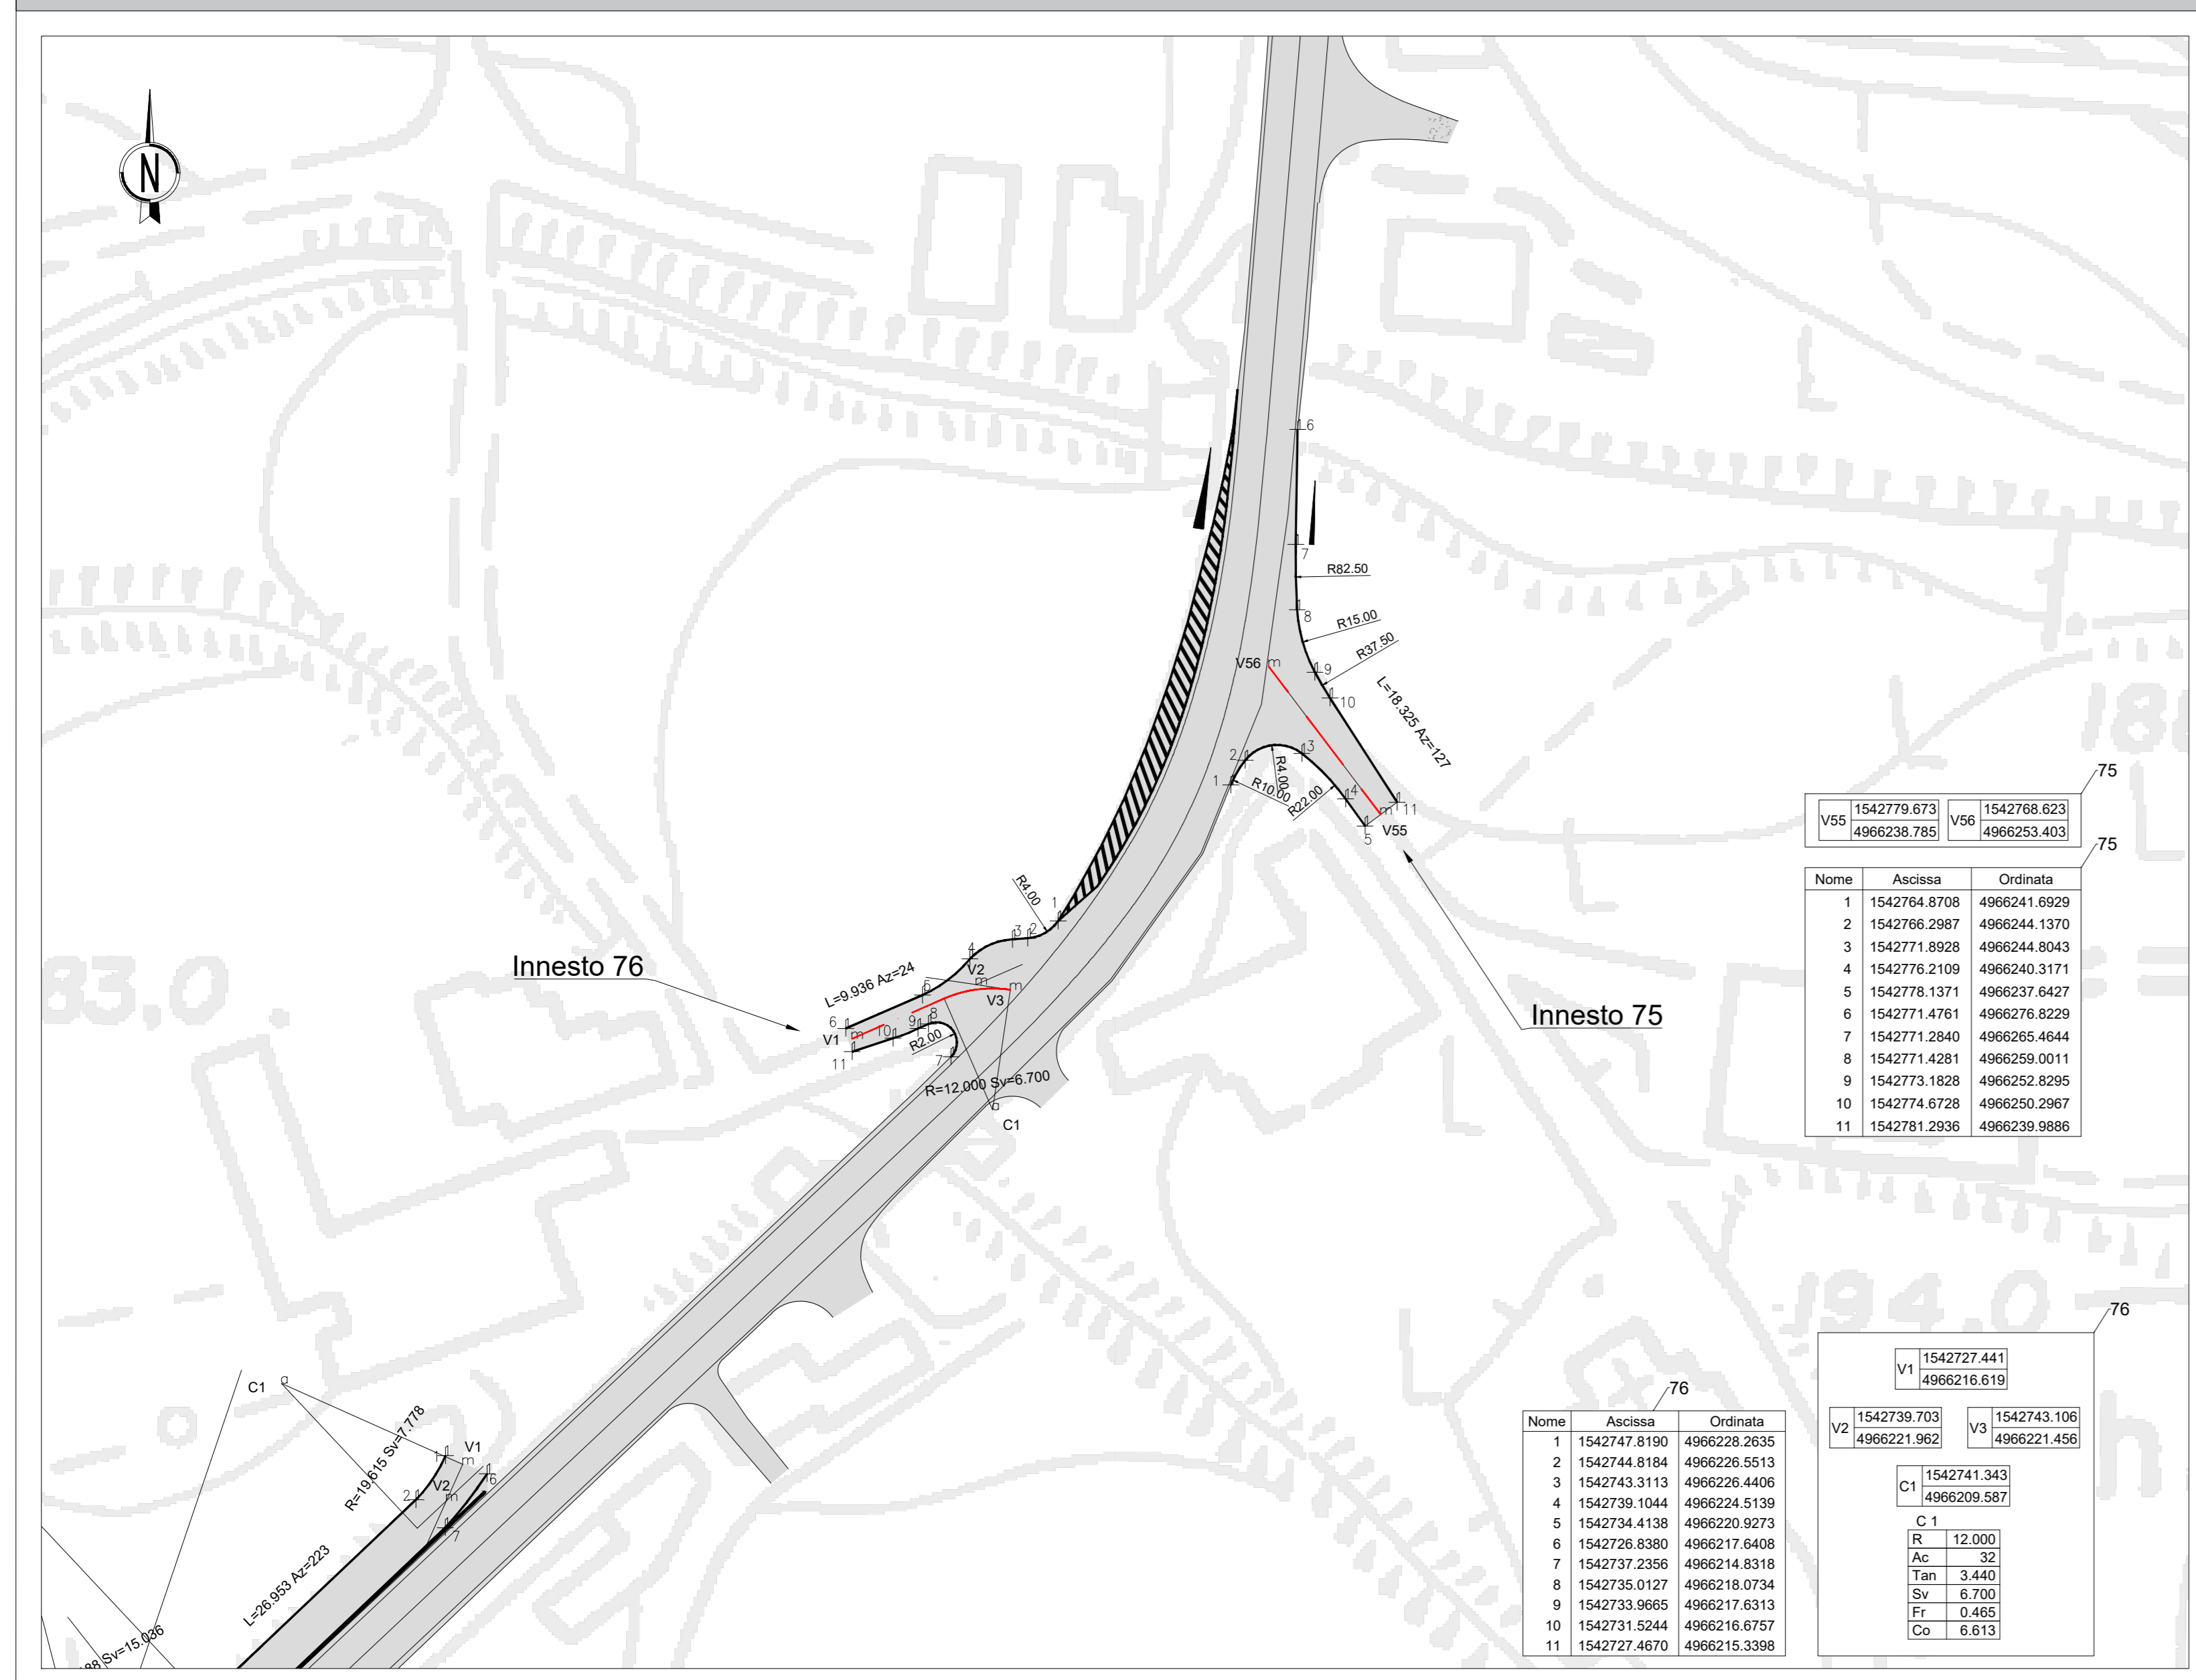
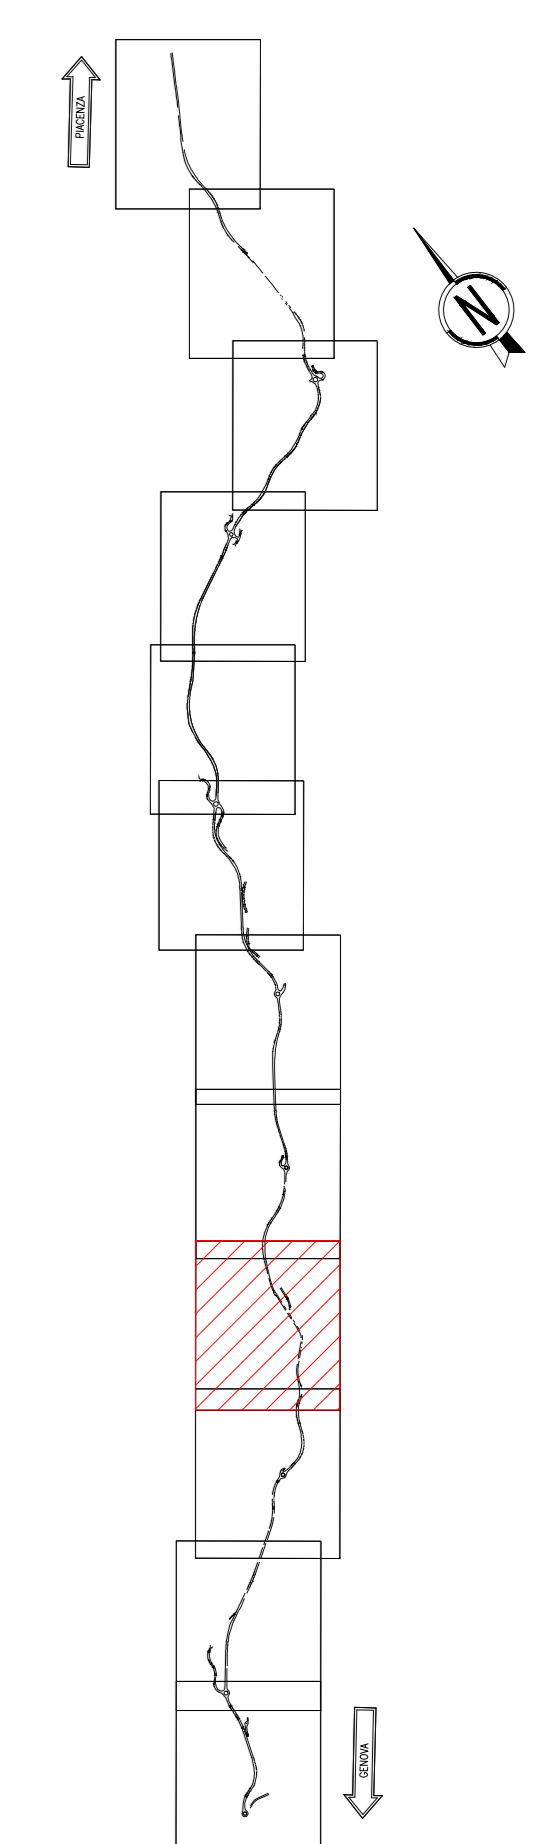


INNESTO 76 - Profilo di progetto

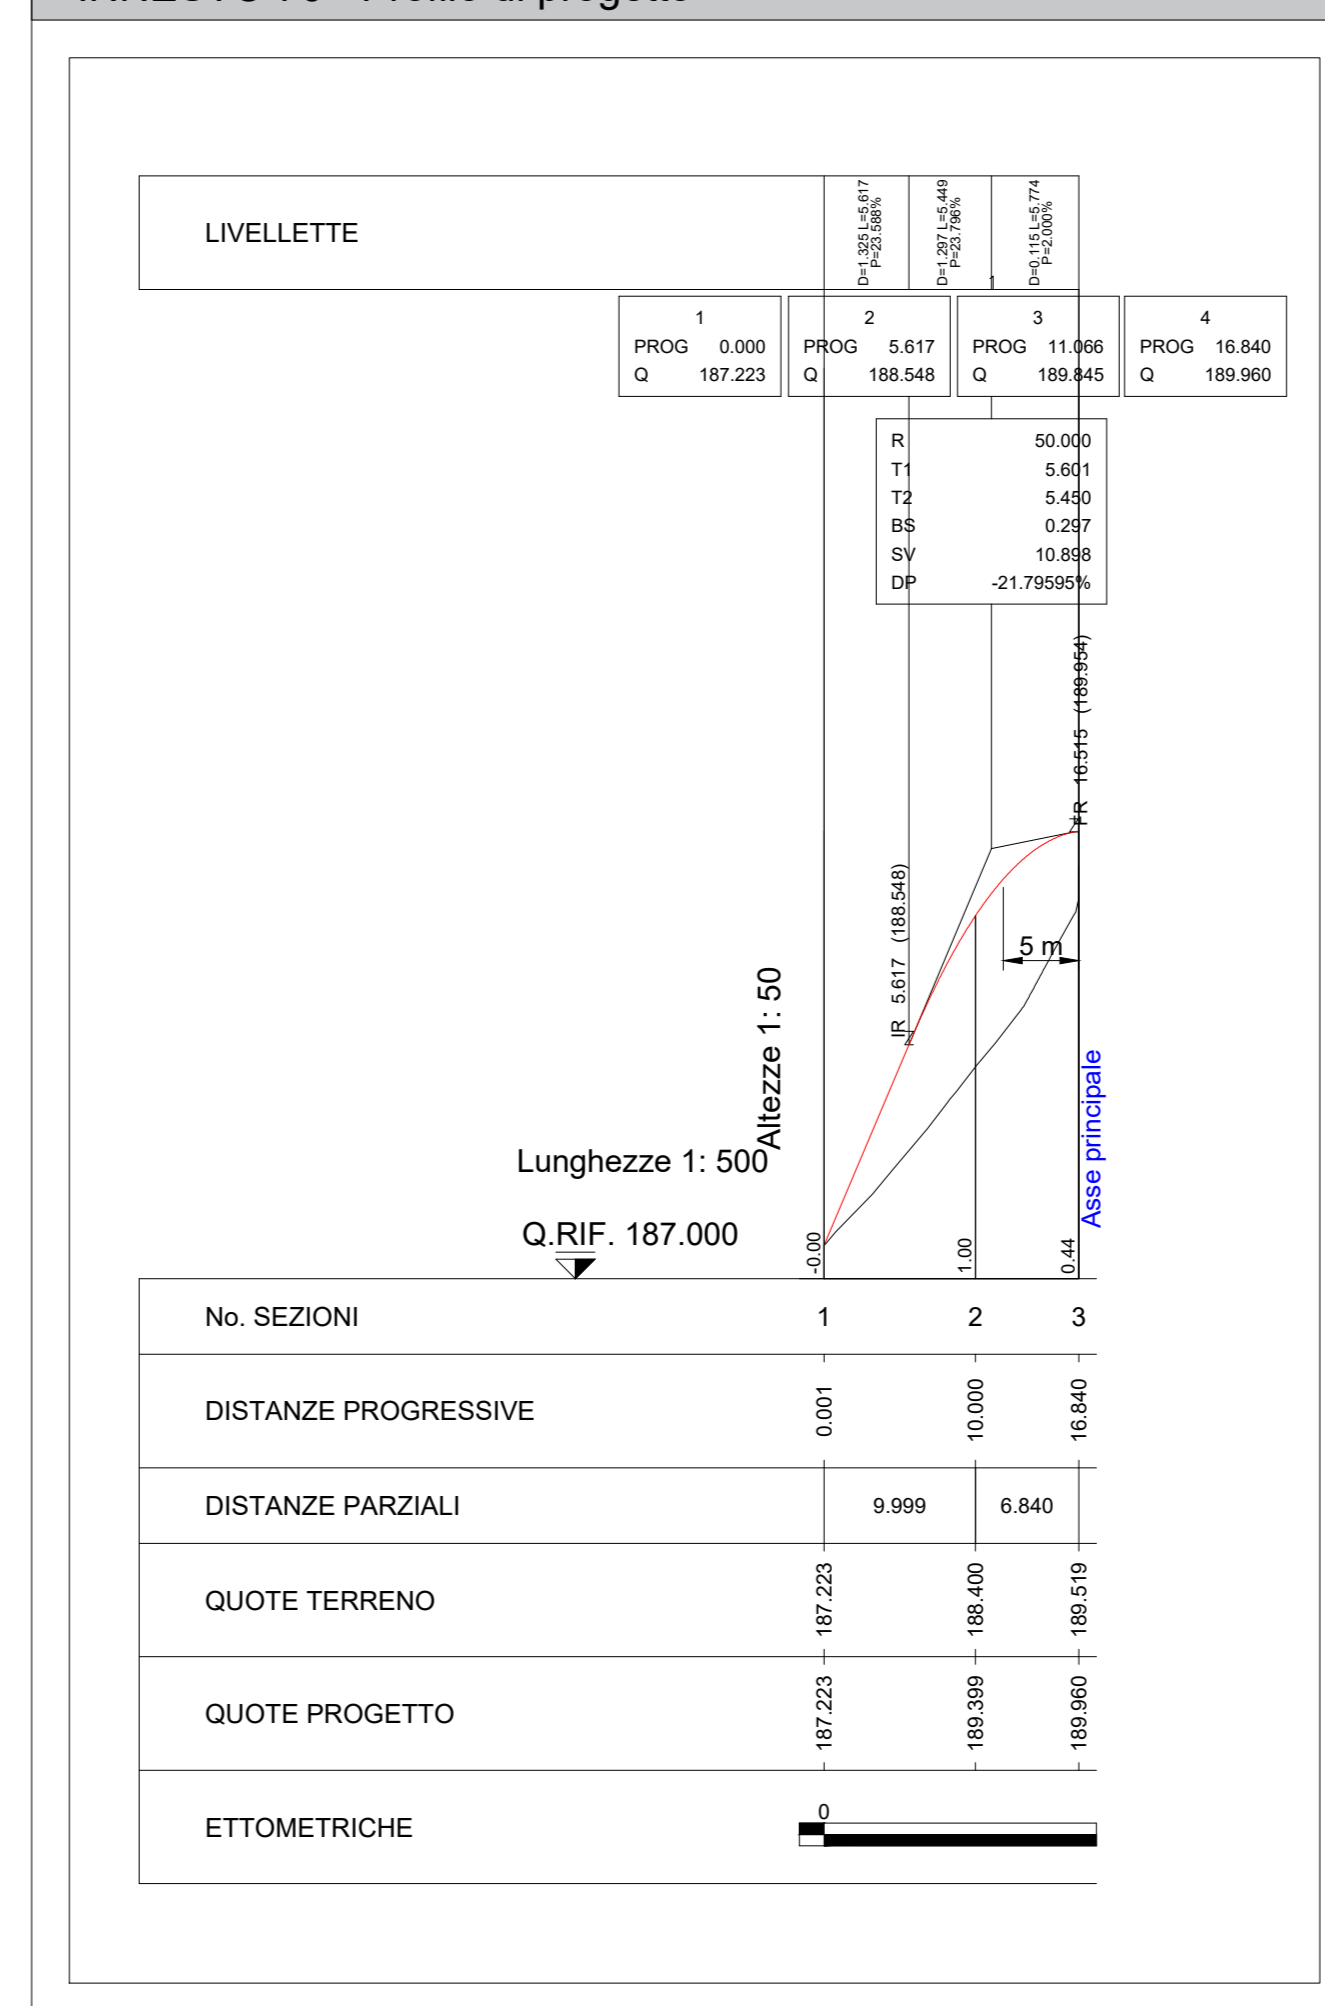

Sanas ANAS S.p.A.
GRUPPO FS ITALIANE Direzione Progettazione e Realizzazione Lavori

S.S.45 DELLA VAL DI TREBBIA
AMMODERNAMENTO DELLA STRADA STATALE N. 45 DELLA VAL TREBBIA NEL TRATTO CERNUSCA-RIVERGARO

PROGETTO DEFINITIVO

PROGETTAZIONE: ANAS DPR1	SUPPORTO ALLA PROGETTAZIONE:
I PROGETTISTI: Ing. Alberto SCALAMANDRE Ordine Ing. di Piacenza n. 1087	
IL GEOLOGO: gen. Marco MARTINO Ordine Geol. del Lazio n. 4187	
IL RESPONSABILE DEL SIA: Ing. Laura PIZZANI Ordine Ingg. di Roma n. 67388	
IL COORDINATORE PER LA SICUREZZA IN FASE DI PROGETTAZIONE: gen. F. PARELLA	
VISTO: IL RESPONSABILE DEL PROCEDIMENTO: Ing. Anna Maria NICOLAI	
PROTOCOLLO: DATA:	
	DOTT. GEOL. DANILO GALLO ING. RENATO DEL PRETE

DC2049	D - PROGETTO STRADALE DC2 - VIABILITÀ DI INNESTO Planimetria e profilo di progetto, tracciamento e planimetria delle demolizioni e ricostruzioni - innessi 75 e 76
CODICE PROGETTO: BO0067 LIV. PROG.: D N. PROG.: 18.01	NOME FILE: DC2049 - S17PS01TRAD01_B.dwg REVISIONE: B SCALA: 1:500

REV.	DESCRIZIONE	DATA	REDATTO	VERIFICATO	APPROVATO
C	EMISSIONE A SEGUITO DI RICHIESTA INTEGRAZIONE DEL MINISTERO	Novembre 2022			
B	EMISSIONE	Aprile 2020			