
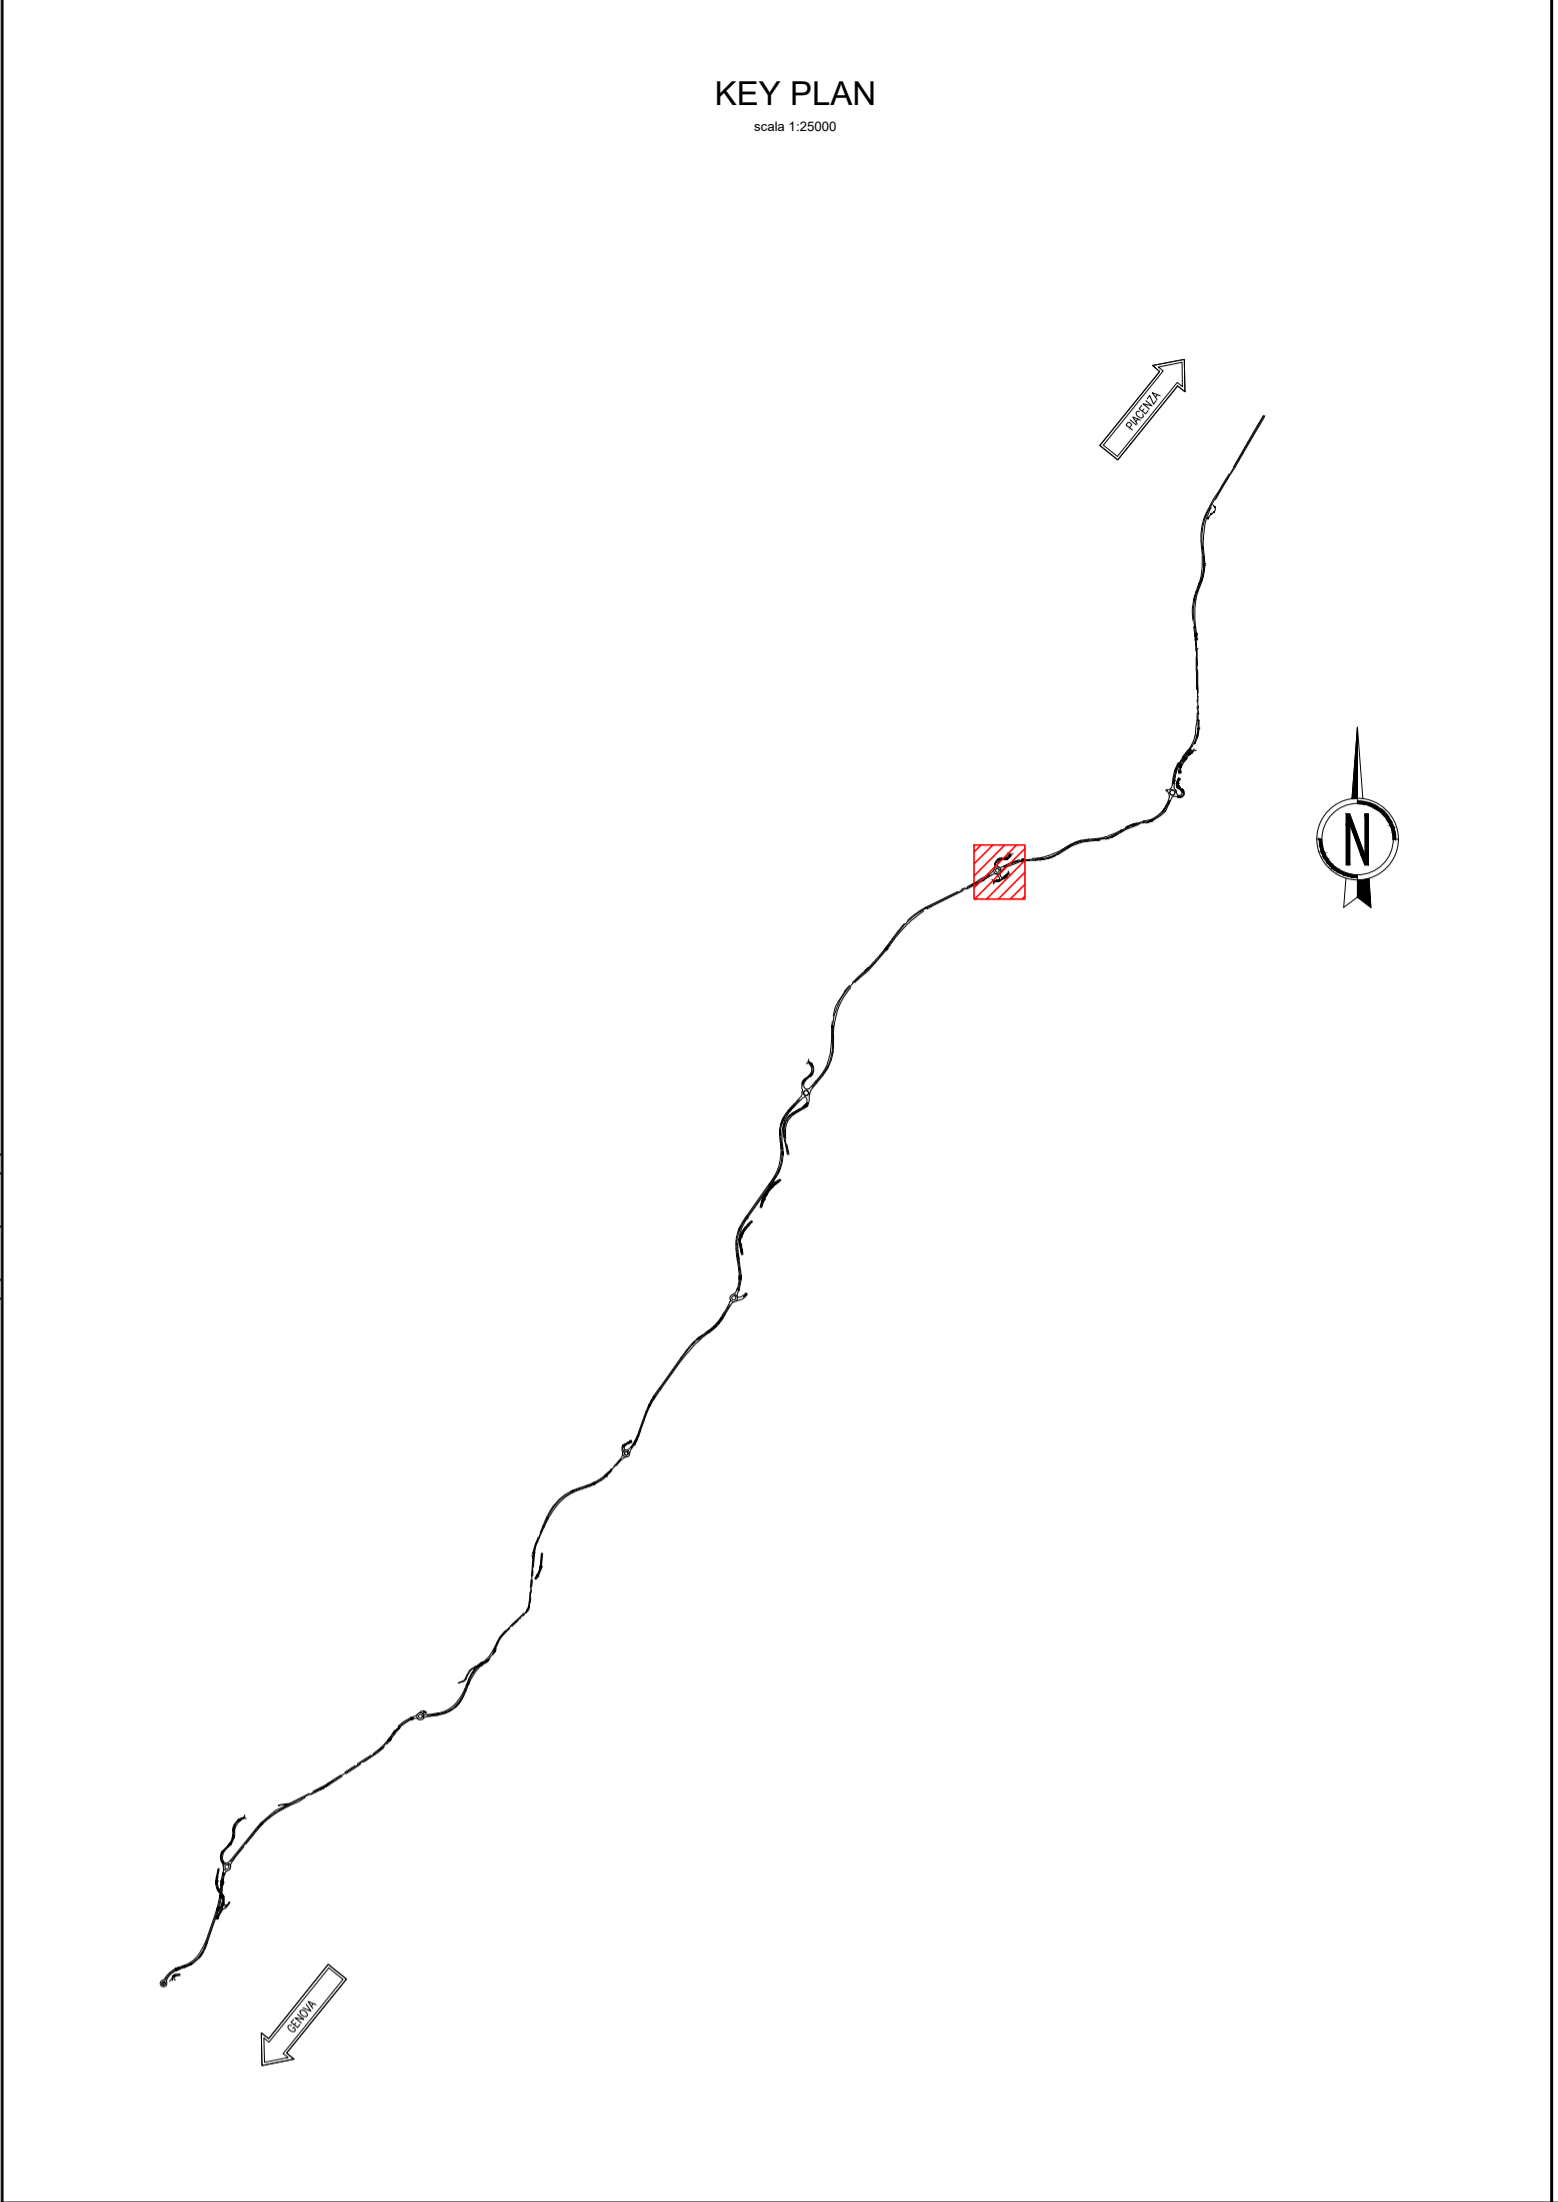
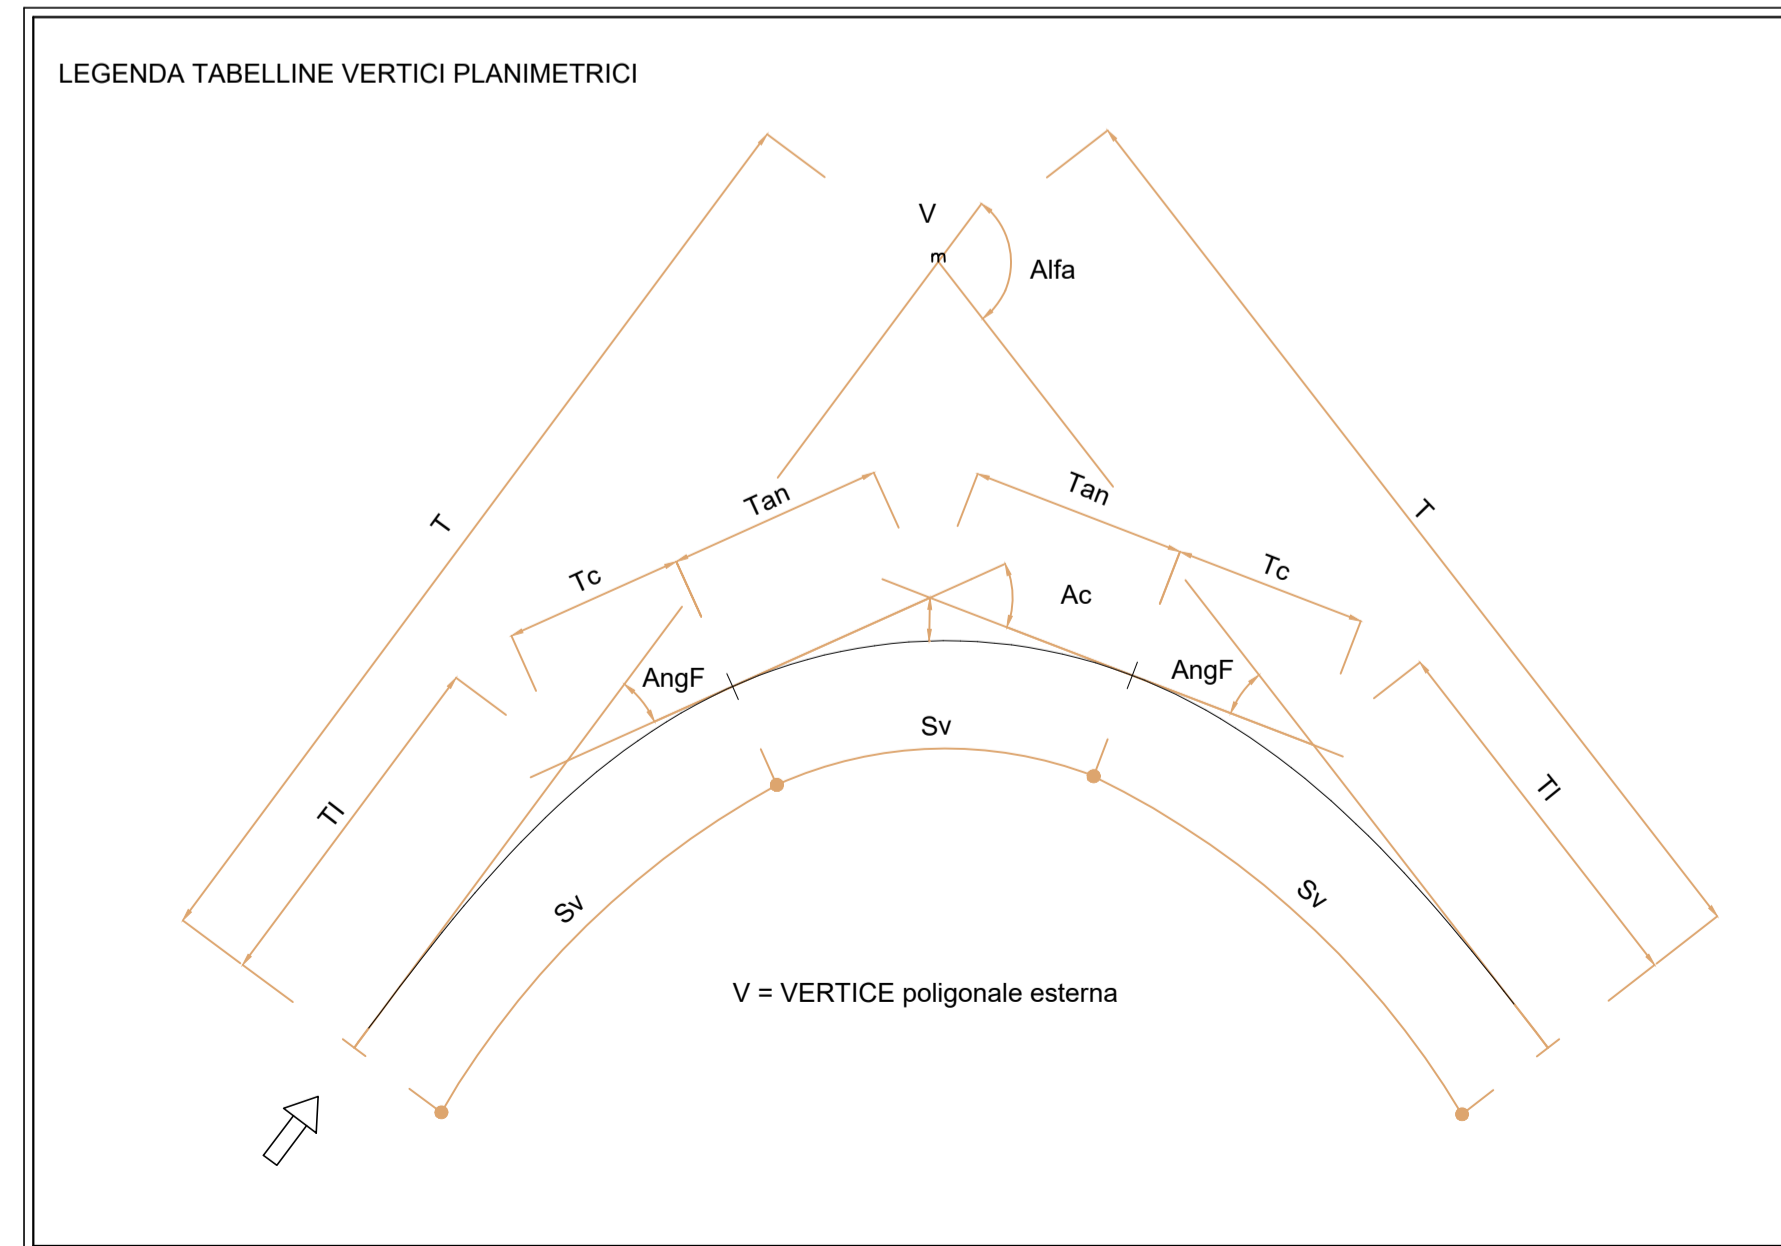
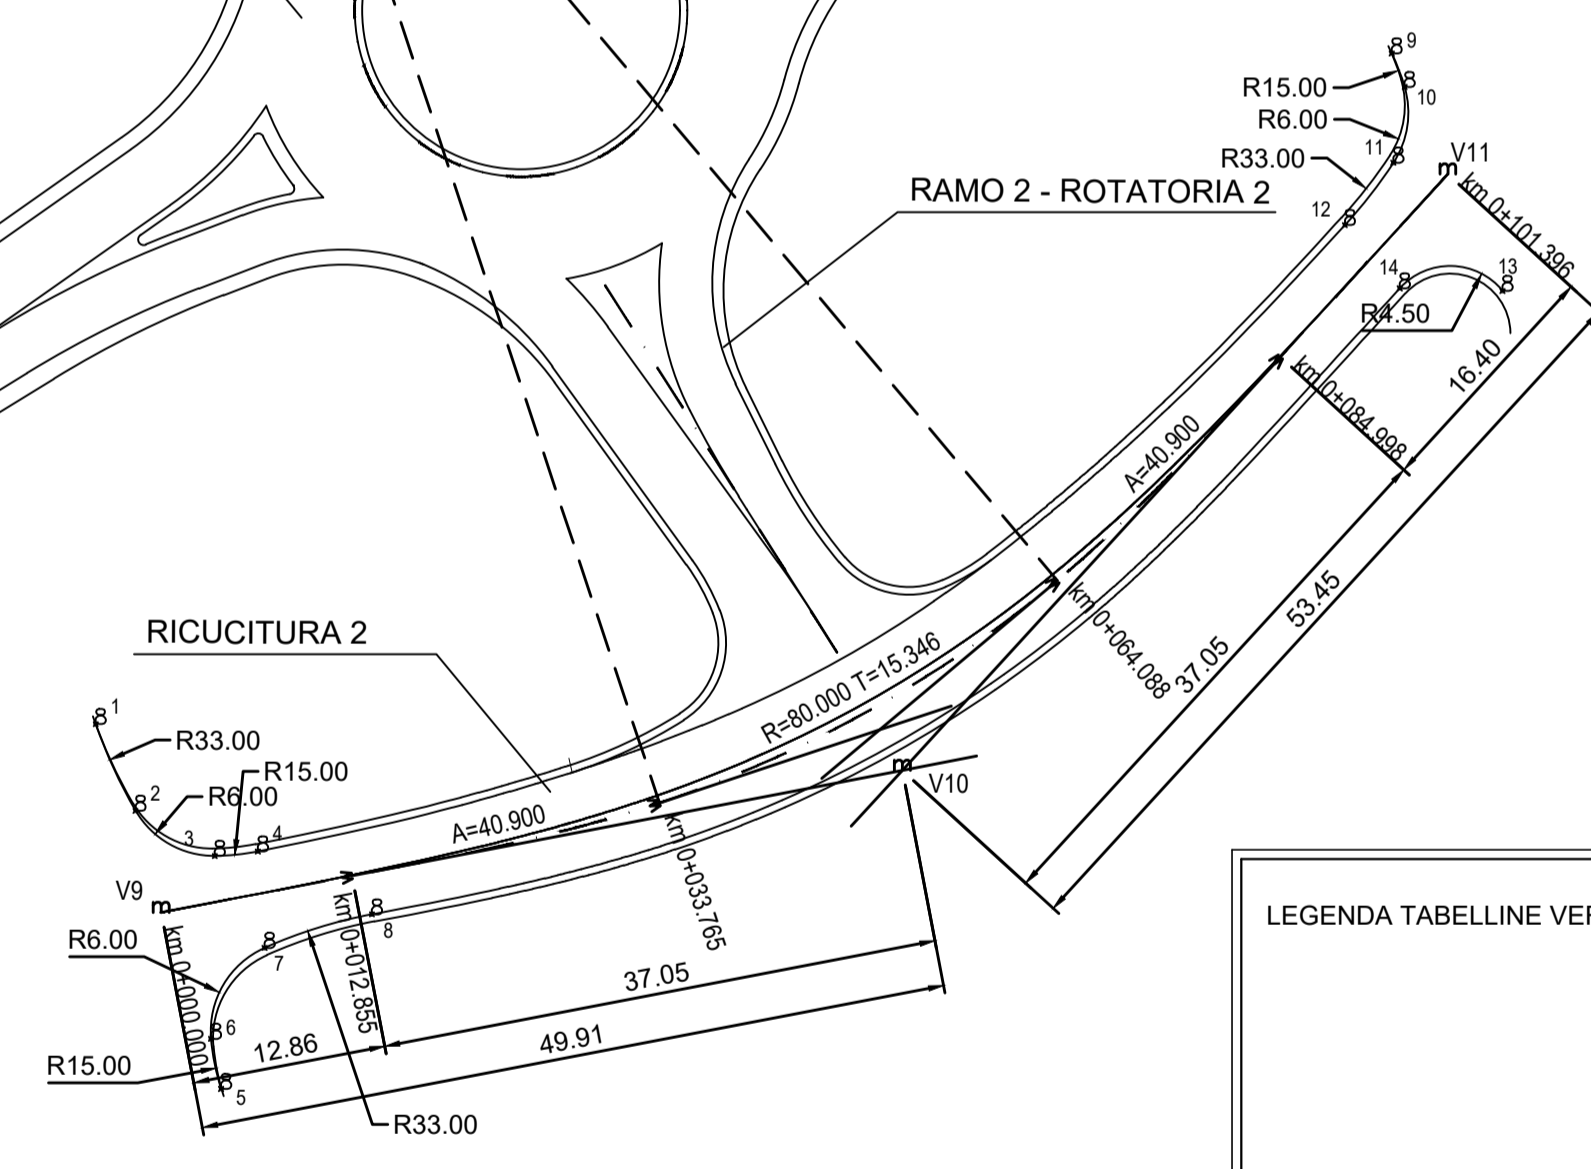


RICUCITURA 2  
TABELLA COORDINATE PUNTI

Nome	Ascissa	Ordinata
1	1545214.0747	4970096.9114
2	1545216.7090	4970091.1775
3	1545221.9502	4970088.1925
4	1545224.8028	4970088.4921
5	1545222.3670	4970072.7884
6	1545221.6955	4970076.1004
7	1545225.2469	4970082.1104
8	1545232.3421	4970084.3312
9	1545299.7883	4970141.2571
10	1545300.6418	4970139.0423
11	1545299.9001	4970134.0333
12	1545296.6910	4970129.9139
13	1545307.1158	4970125.5538
14	1545300.3203	4970125.7329

RICUCITURA 2

V9	1545218.408 4970084.460	V11	1545303.507 4970133.290		
V10	1545267.425 4970093.854	C4	1545226.194 4970167.640		
C4	R 80.000 Ac 21.7172 Tan 15.346 Sv 30.323 Fr 1.432 Co 30.142	V 10	N 1.000 A 40.900 Sv 20.910 AngF 7.4879 m 0.228 Ti 13.953 Tc 6.981 xf 20.874 yf 0.910 xm 10.449	V 10	N 1.000 A 40.900 Sv 20.910 AngF 7.4879 m 0.228 Ti 13.953 Tc 6.981 xf 20.874 yf 0.910 xm 10.449

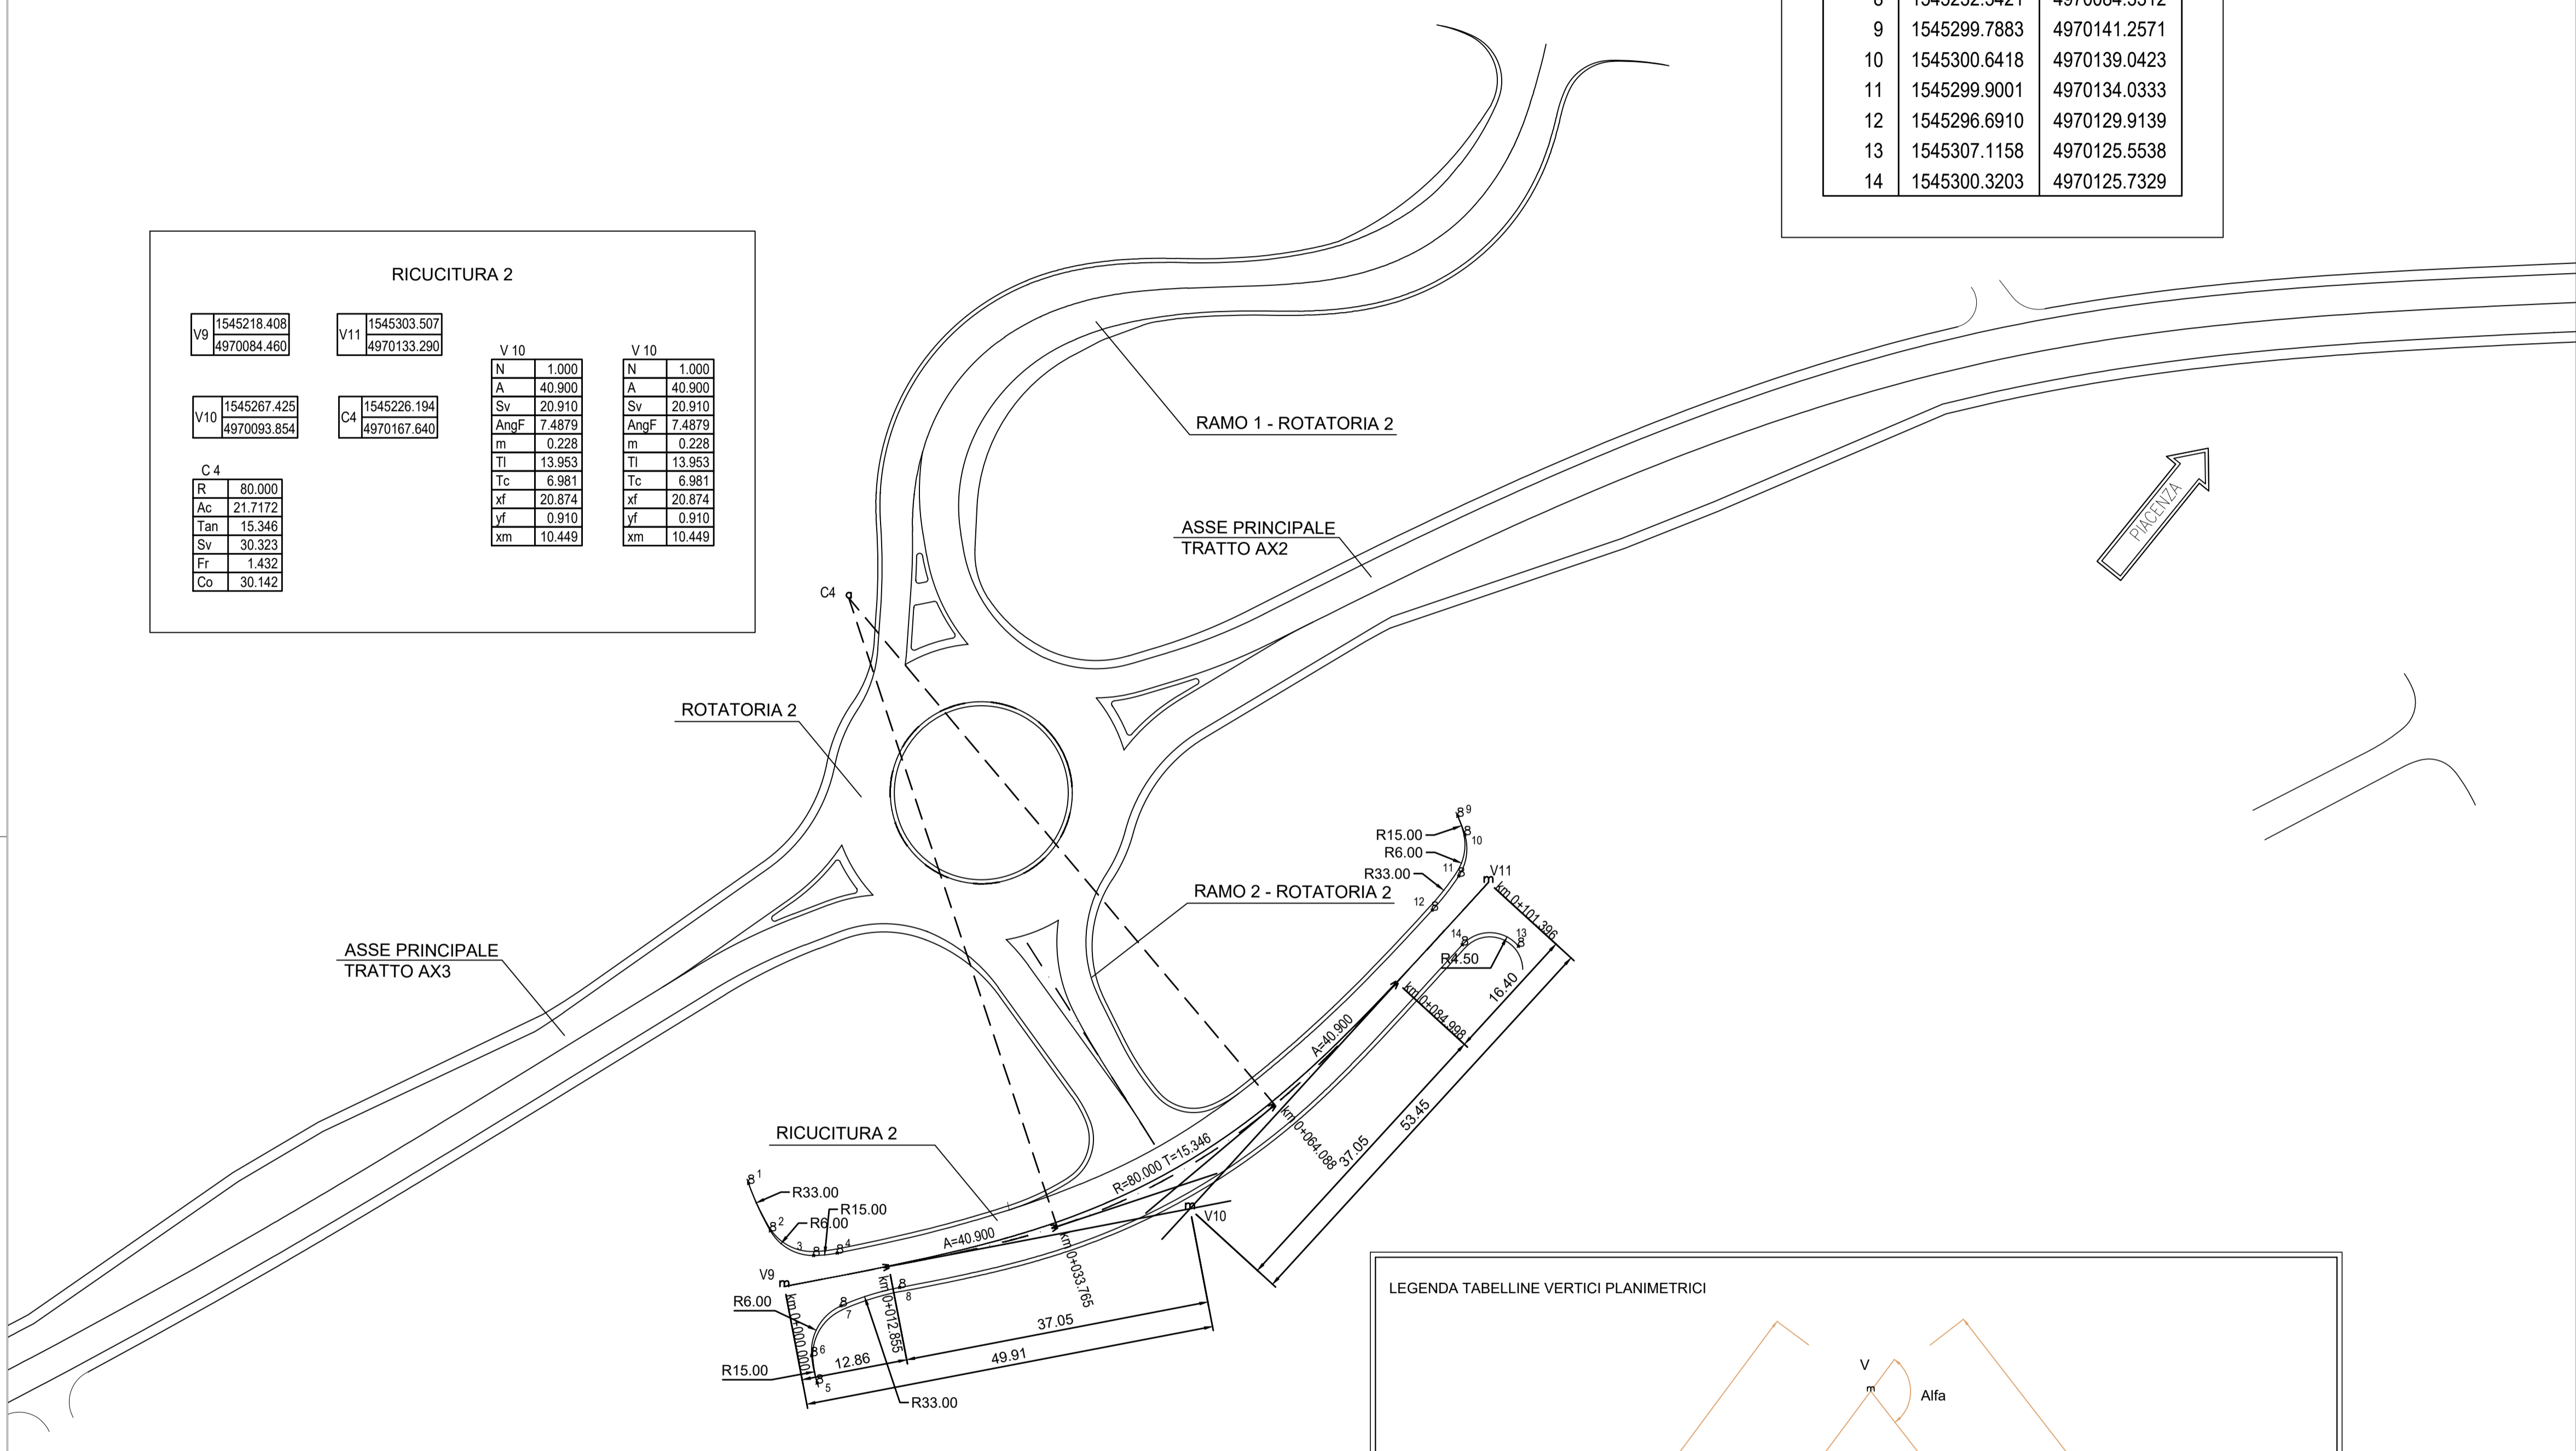

**ANAS S.p.A.**  
DIREZIONE PROGETTAZIONE E REALIZZAZIONE LAVORI

**S.S.45 DELLA VAL DI TREBBIA**  
AMMODERNAMENTO DELLA STRADA STATALE N. 45 DELLA VAL TREBBIA NEL TRATTO CERNUSCA-RIVERGARO

**PROGETTO DEFINITIVO**

PROGETTAZIONE: ANAS DPRL	SUPPORTO ALLA PROGETTAZIONE:
I PROGETTISTI: Ing. Antonio SCALAMANDRE Ordine Ing. di Professione n. 1083	STUDIO CORONA
IL GEOLOGO: geol. Maurizio MARTINO Ordine Geol. del Lazio ES n.457	INGEGNERIA DEL TERRITORIO s.r.l.
IL RESPONSABILE DEL SIA: Ing. Laura TROIANI Ordine Arch. di Roma n.A-31880	UNING Società Ing. CA&M
IL COORDINATORE PER LA SICUREZZA IN FASE DI PROGETTAZIONE: geom. E PAIELLA	SETAC s.r.l. Servizi & ingegneria Trasporti Ambiente Costruzioni
VISTO: IL RESPONSABILE DEL PROCEDIMENTO: Ing. Anna Maria NOSARI	ARKE' INGEGNERIA s.p.a. Ingegneria s.p.a.
PROTOCOLLO	DATA
	DOTT. GEOL. DANILLO GALLO
	ING. RENATO DEL PRETE

**DC3202**

**D - PROGETTO STRADALE**  
**DC - VIABILITÀ DI RICUCITURA E DI INNESTO**  
**DC3-2 - RICUCITURA 2**  
**PLANIMETRIA DI TRACCIAMENTO**

CODICE PROGETTO	NOME FILE	REVISIONE	SCALA:
BO00067	DC3202 - S26PS00TRAPT01_B.dwg	B	1:500
LIV. PROG.	N. PROG.	CODICE ELAB.	
D	1801	S26PS00TRAPT01	

C	EMMISSIONE A SEGUITO DI RICHIESTA INTEGRAZIONE DEL MINISTERO	Novembre 2022			
B	EMMISSIONE	Aprile 2020			
REV.	DESCRIZIONE	DATA	REDATTO	VERIFICATO	APPROVATO