


KEY PLAN
scala 1:25000

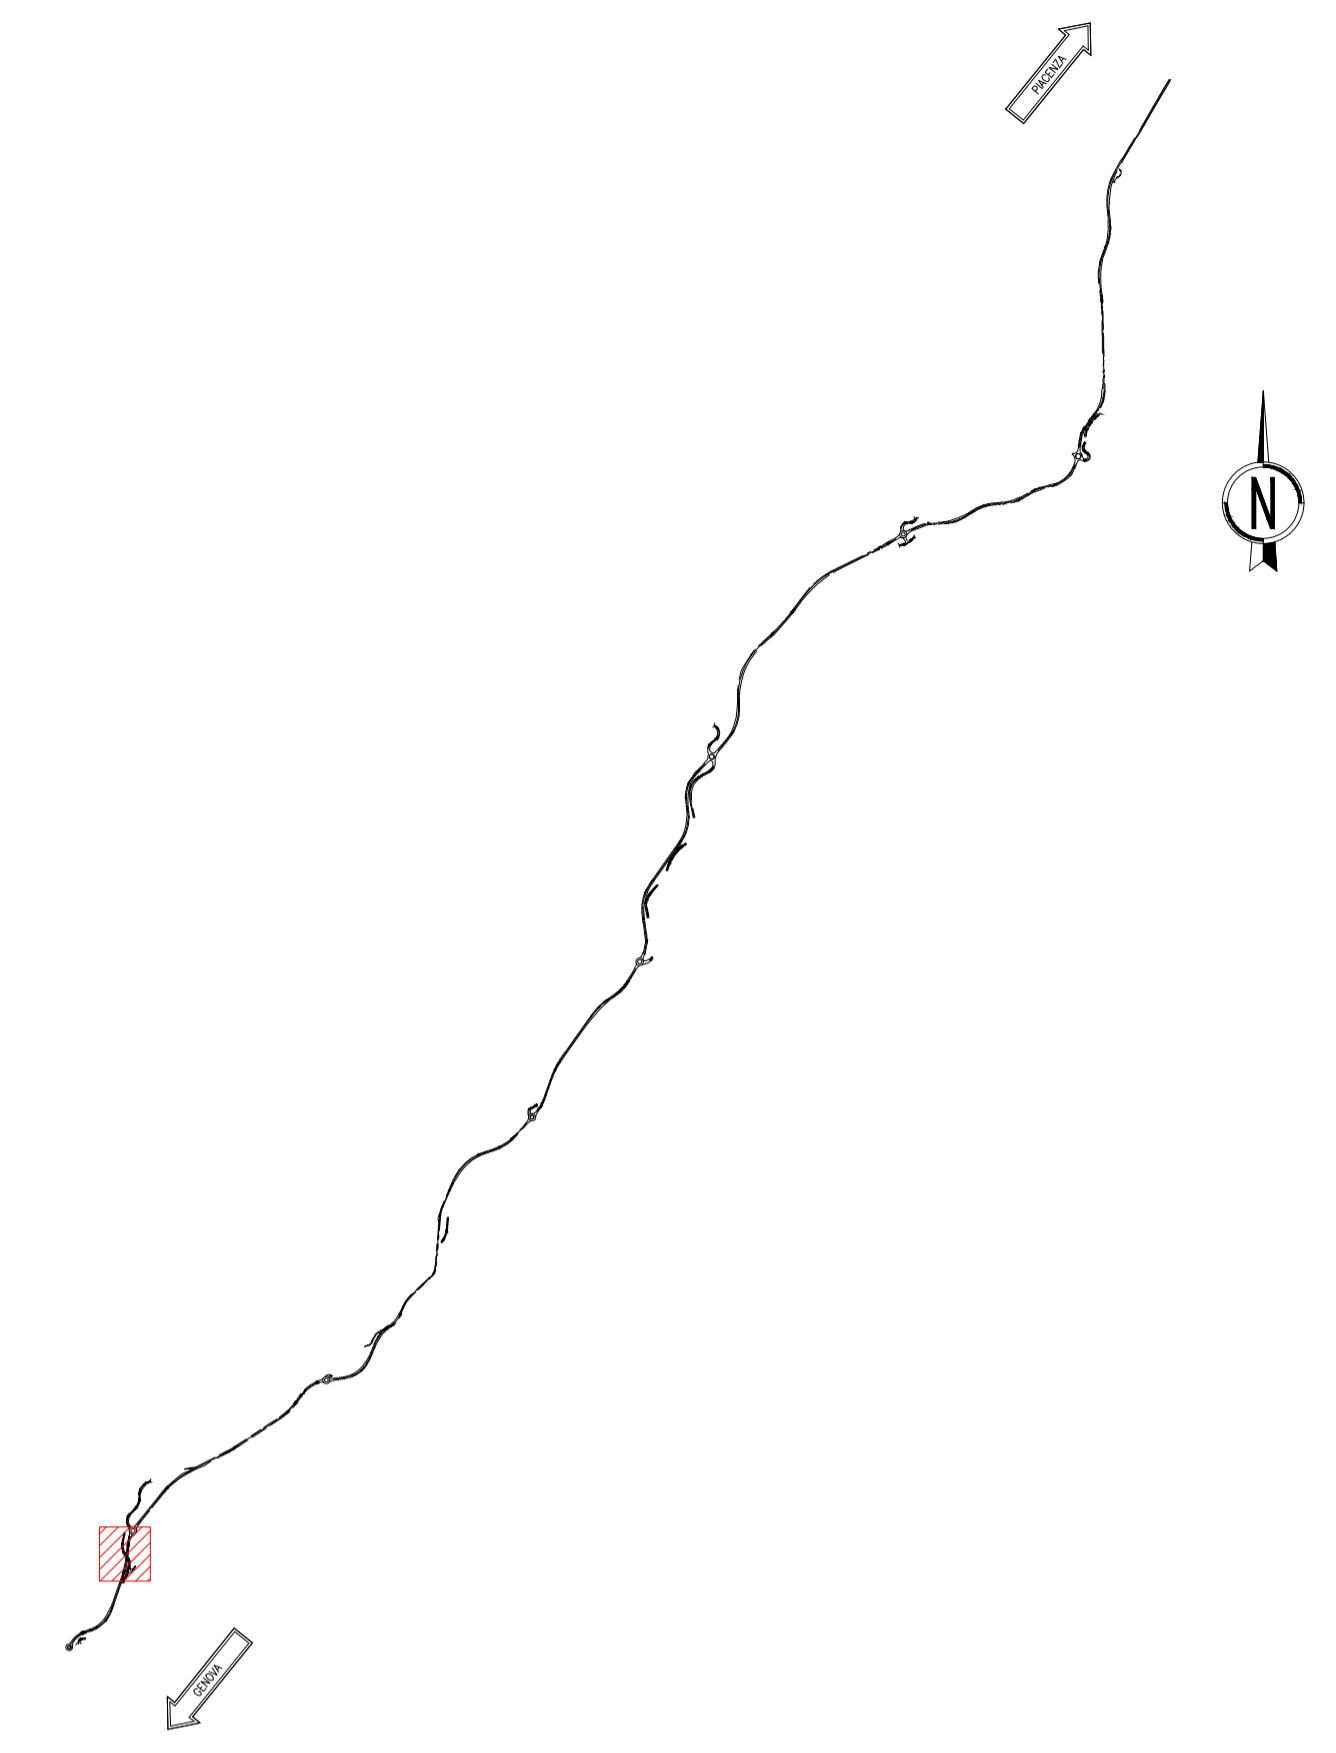

ANAS S.p.A.
Direzione Progettazione e Realizzazione Lavori

S.S.45 DELLA VAL DI TREBBIA
AMMODERNAMENTO DELLA STRADA STATALE N. 45 DELLA VAL TREBBIA NEL TRATTO CERNUSCA-RIVERGARO

PROGETTO DEFINITIVO

PROGETTAZIONE: ANAS DPRL	SUPPORTO ALLA PROGETTAZIONE:
I PROGETTISTI: Ing. Antonio SCALAMANDRE Ordine Ing. di Frosinone n. 1563	
IL GEOLOGO: geol. Maurizio MARTINO Ordine Geol. del Lazio ES n.457	
IL RESPONSABILE DEL SIA: Ing. Laura TROIANI Ordine Arch. di Roma n.A-31890	
IL COORDINATORE PER LA SICUREZZA IN FASE DI PROGETTAZIONE: geom. E PAIELLA	
VISTO: IL RESPONSABILE DEL PROCEDIMENTO: Ing. Anna Maria NOSARI	
PROTOCOLLO	DATA

DC3601		D - PROGETTO STRADALE	
		DC - VIABILITÀ DI RICUCITURA E DI INNESTO	
		DC3-6 - RICUCITURA 6	
		PLANIMETRIA DI PROGETTO - TAVOLA 1 DI 2	
CODICE PROGETTO	NOME FILE	REVISIONE	SCALA:
PROGETTO	DC3601 - S30PS00TRAPP01_B.dwg		
LIV. PROG.	N. PROG.	CODICE ELAB.	
BO0067	D 1801	S30PS00TRAPP01	B
			1:500
C			
B	EMISSIONE A SEGUITO DI RICHIESTA INTEGRAZIONE DEL MINISTERO	Novembre 2022	
A	EMISSIONE	Aprile 2020	
REV.	DESCRIZIONE	DATA	REDATTO VERIFICATO APPROVATO