


KEY PLAN  
scala 1:25000

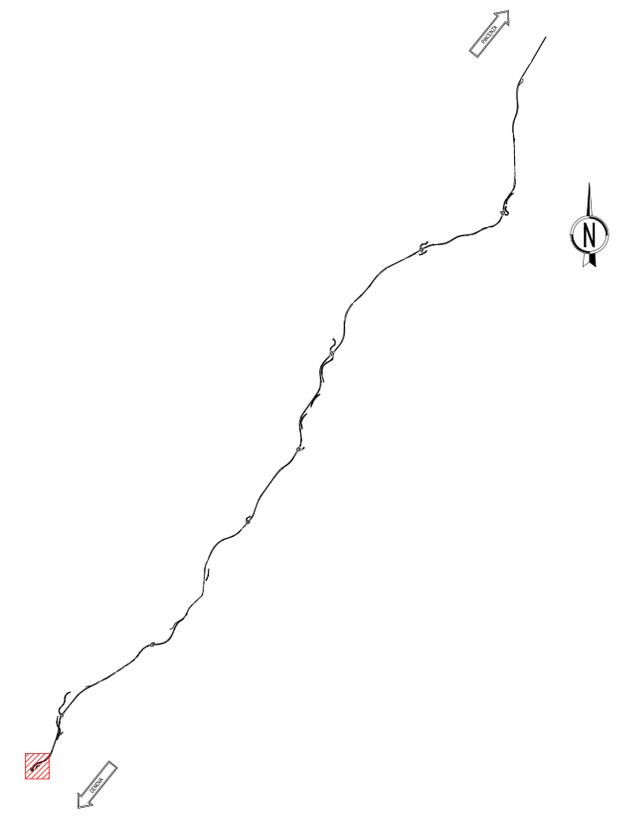

**ANAS S.p.A.**  
Direzione Progettazione e Realizzazione Lavori

**S.S.45 DELLA VAL DI TREBBIA**  
AMMODERNAMENTO DELLA STRADA STATALE N. 45 DELLA VAL TREBBIA NEL TRATTO CERNUSCA-RIVERGARO

**PROGETTO DEFINITIVO**

|  |      |   |   |
|--|------|---|---|
| PROGETTAZIONE: ANAS DPRL   |      | SUPPORTO ALLA PROGETTAZIONE:  |   |
| I PROGETTISTI:<br>Ing. Antonio SCALAMANDRE<br>Ordine Ing. di Frosinone n. 1063   |      | STUDIO CORONA   |   |
| IL GEOLOGO:<br>geol. Maurizio MARTINO<br>Ordine Geol. del Lazio ES n. 457        |      | INGEGNERIA del Territorio s.r.l.                                    | CONSORZIO UNING<br>Scava Impreg. CA&M           |
| IL RESPONSABILE DEL SIA:<br>Ing. Laura TROIANI<br>Ordine Arch. di Roma n.A-31880 |      | SETAC srl<br>Servizi & Ingegneria<br>Trasporti Ambiente Costruzioni | ARKE'<br>INGEGNERIA s.p.a.<br>Ingegneria s.p.a. |
| IL COORDINATORE PER LA SICUREZZA IN FASE DI PROGETTAZIONE:<br>geom. E PAIELLA    |      | ECOPLAN   | EE<br>ESG Engineering & Graphics s.r.l.         |
| VISTO: IL RESPONSABILE DEL PROCEDIMENTO:<br>Ing. Anna Maria NIOSARI              |      | DOTT. GEOL. DANILLO GALLO   | ING. RENATO DEL PRETE                           |
| PROTOCOLLO   | DATA |   |   |

|                 |   |  |                              |
|-----------------|---|--|------------------------------|
| DC3701          |   | <b>D - PROGETTO STRADALE</b>                     |                              |
|                 |   | <b>DC - VIABILITÀ DI RICUCITURA E DI INNESTO</b> |                              |
|                 |   | <b>DC3-7 - RICUCITURA 7</b>                      |                              |
|                 |   | <b>PLANIMETRIA DI PROGETTO</b>                   |                              |
| CODICE PROGETTO | NOME FILE   | REVISIONE  | SCALA:                       |
| PROGETTO        | DC3701 - S31PS00TRAPP01_B.dwg                               |  |                              |
| BO0067          | S31PS00TRAPP01  | B  | 1:500                        |
| C               |   |  |                              |
| B               | EMISSIONE A SEGUITO DI RICHIESTA INTEGRAZIONE DEL MINISTERO | Novembre 2022                                    |                              |
| A               | EMISSIONE   | Aprile 2020                                      |                              |
| REV.            | DESCRIZIONE   | DATA   | REDATTO VERIFICATO APPROVATO |