

INNESTO 39 - Tracciamento


scala 1:200




Nome	Ascissa	Ordinata
1	1545059.6595	4970036.5847
2	1545061.5064	4970037.3872
3	1545065.8665	4970037.7482
4	1545070.1647	4970036.6748
5	1545086.9412	4970039.7807
6	1545076.4346	4970044.9019
7	1545077.3392	4970042.0623
8	1545086.8792	4970043.9051

INNESTO 40 - Tracciamento

scala 1:200

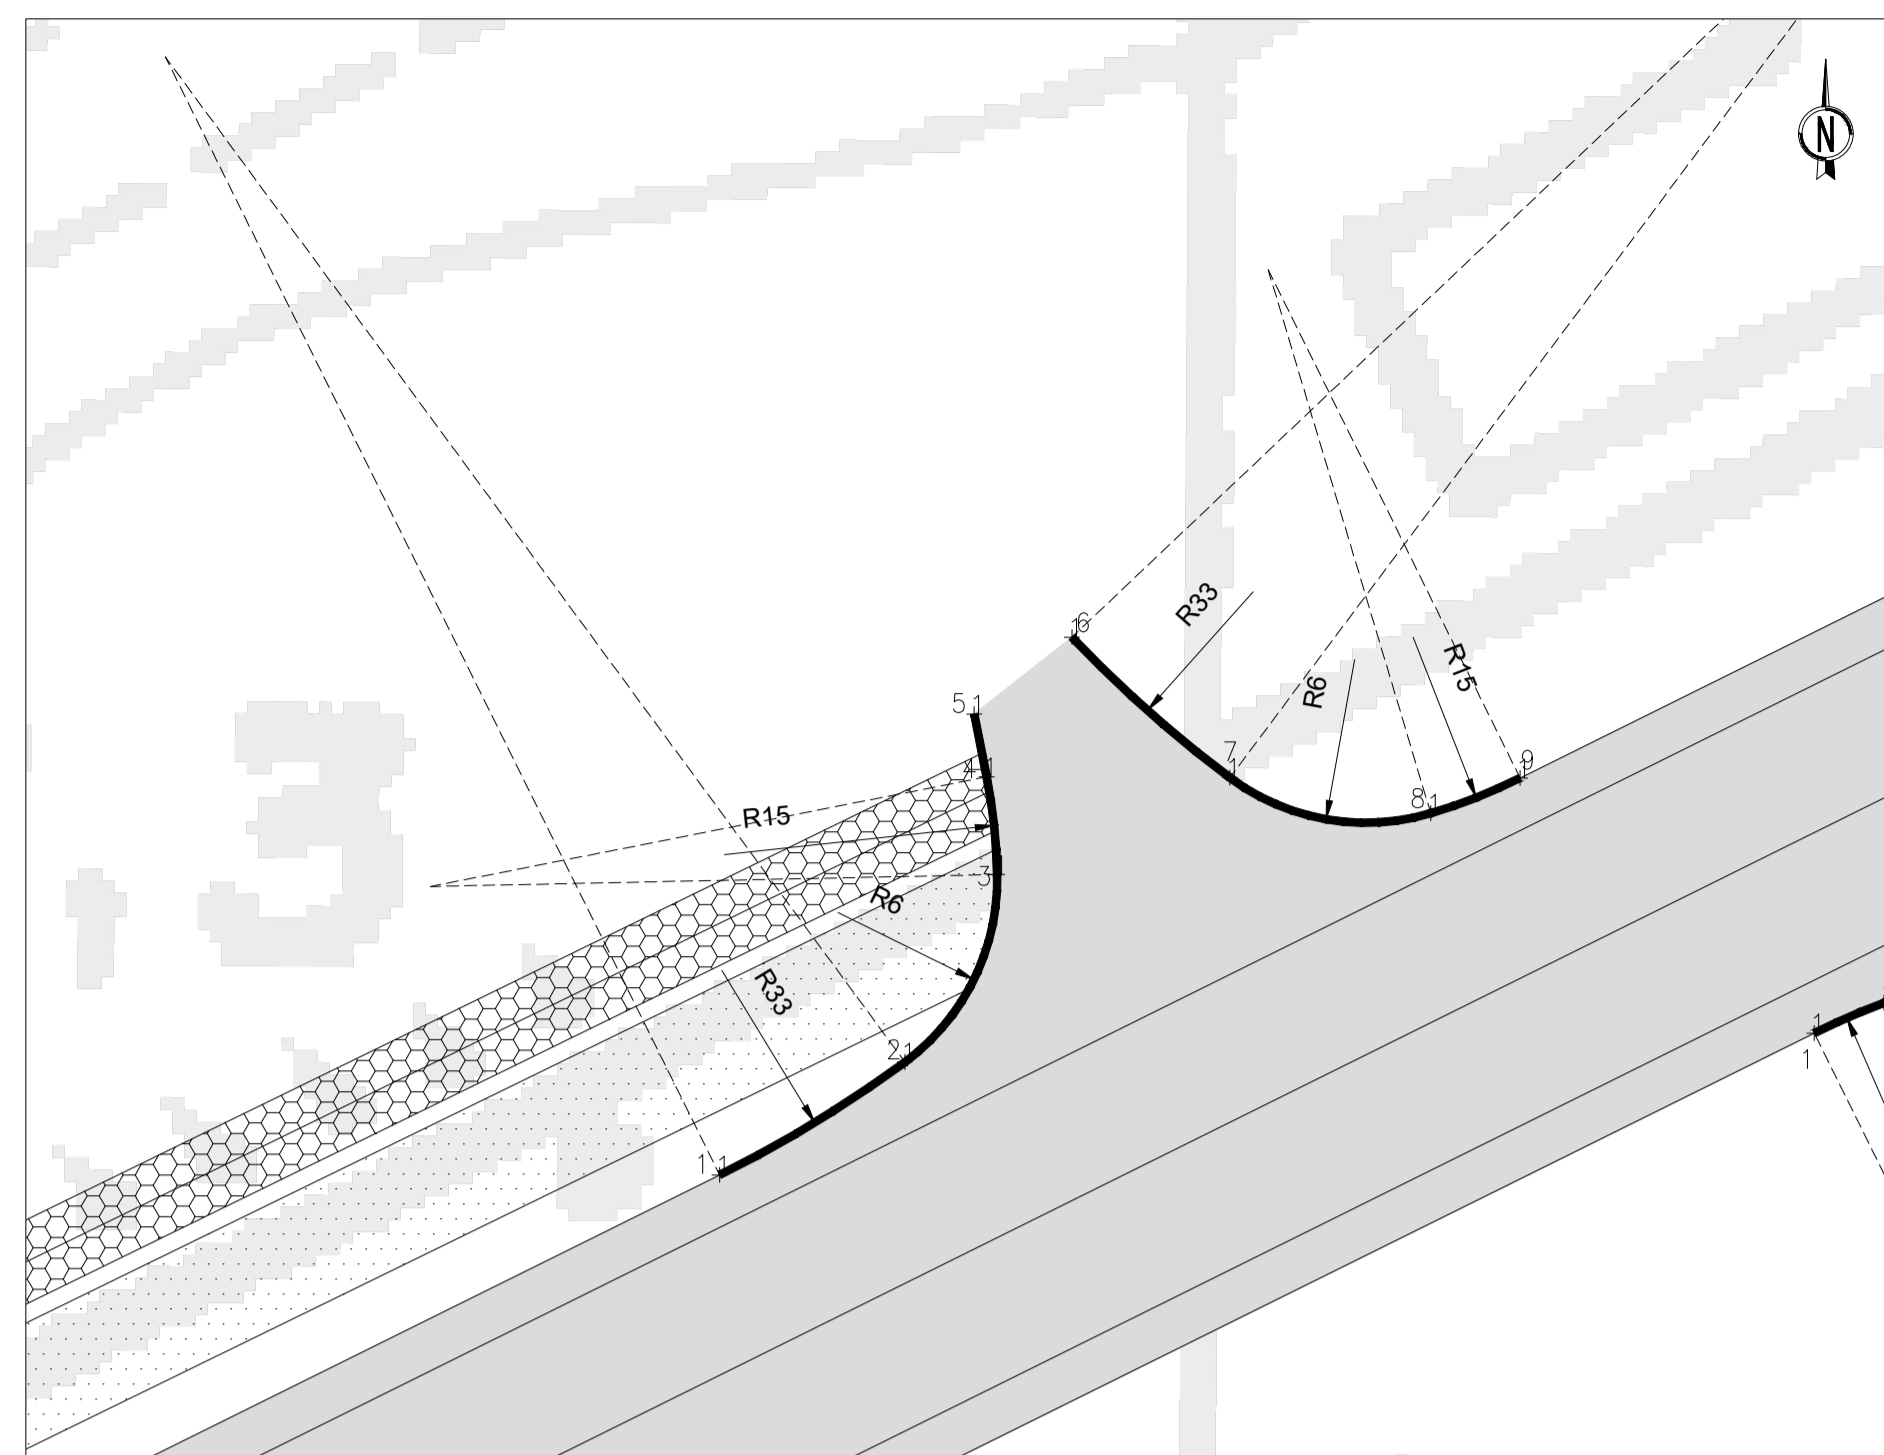


Nome	Ascissa	Ordinata
1	1545030.7057	4970032.8328
2	1545035.6048	4970035.8185
3	1545038.0475	4970040.7771
4	1545037.7679	4970043.3621
5	1545037.4396	4970045.0235
6	1545040.0256	4970047.0563
7	1545044.2034	4970043.3419
8	1545049.5156	4970042.3991
9	1545051.8796	4970043.3309

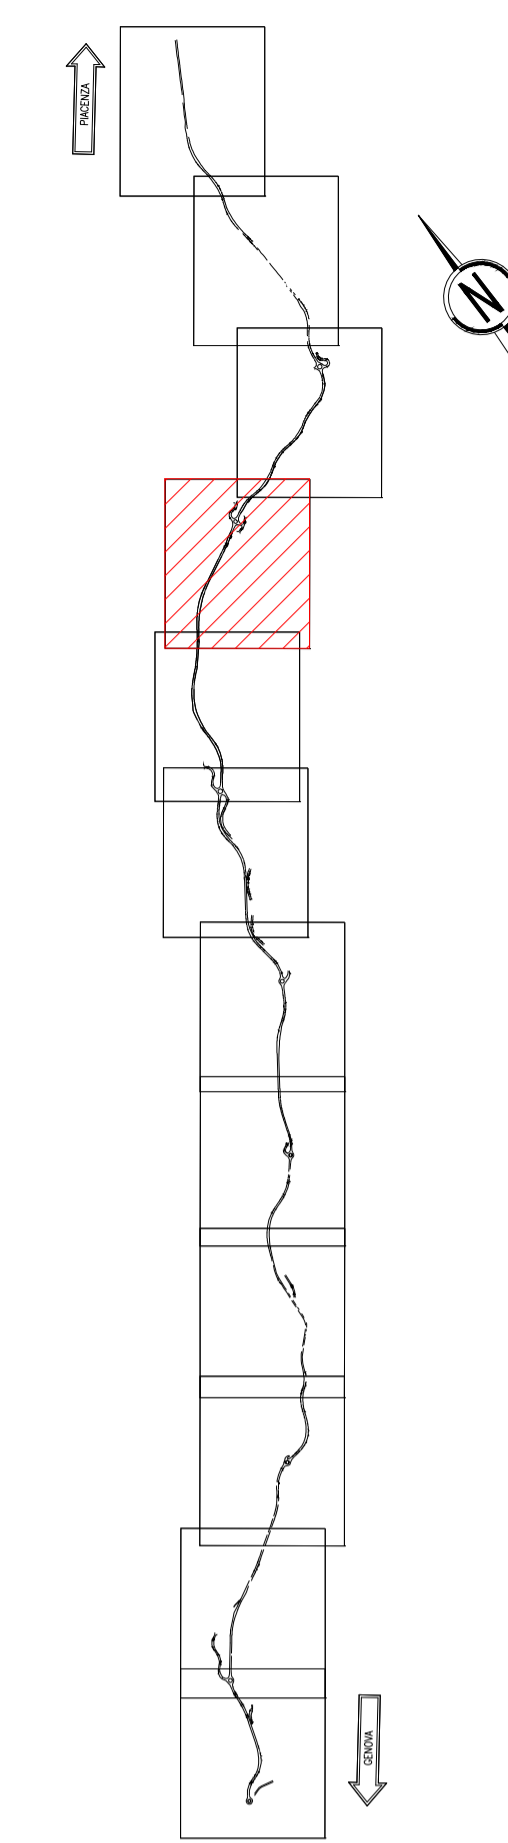


INNESTO 39 - Planimetria demolizione e ricostruzione

scala 1:200

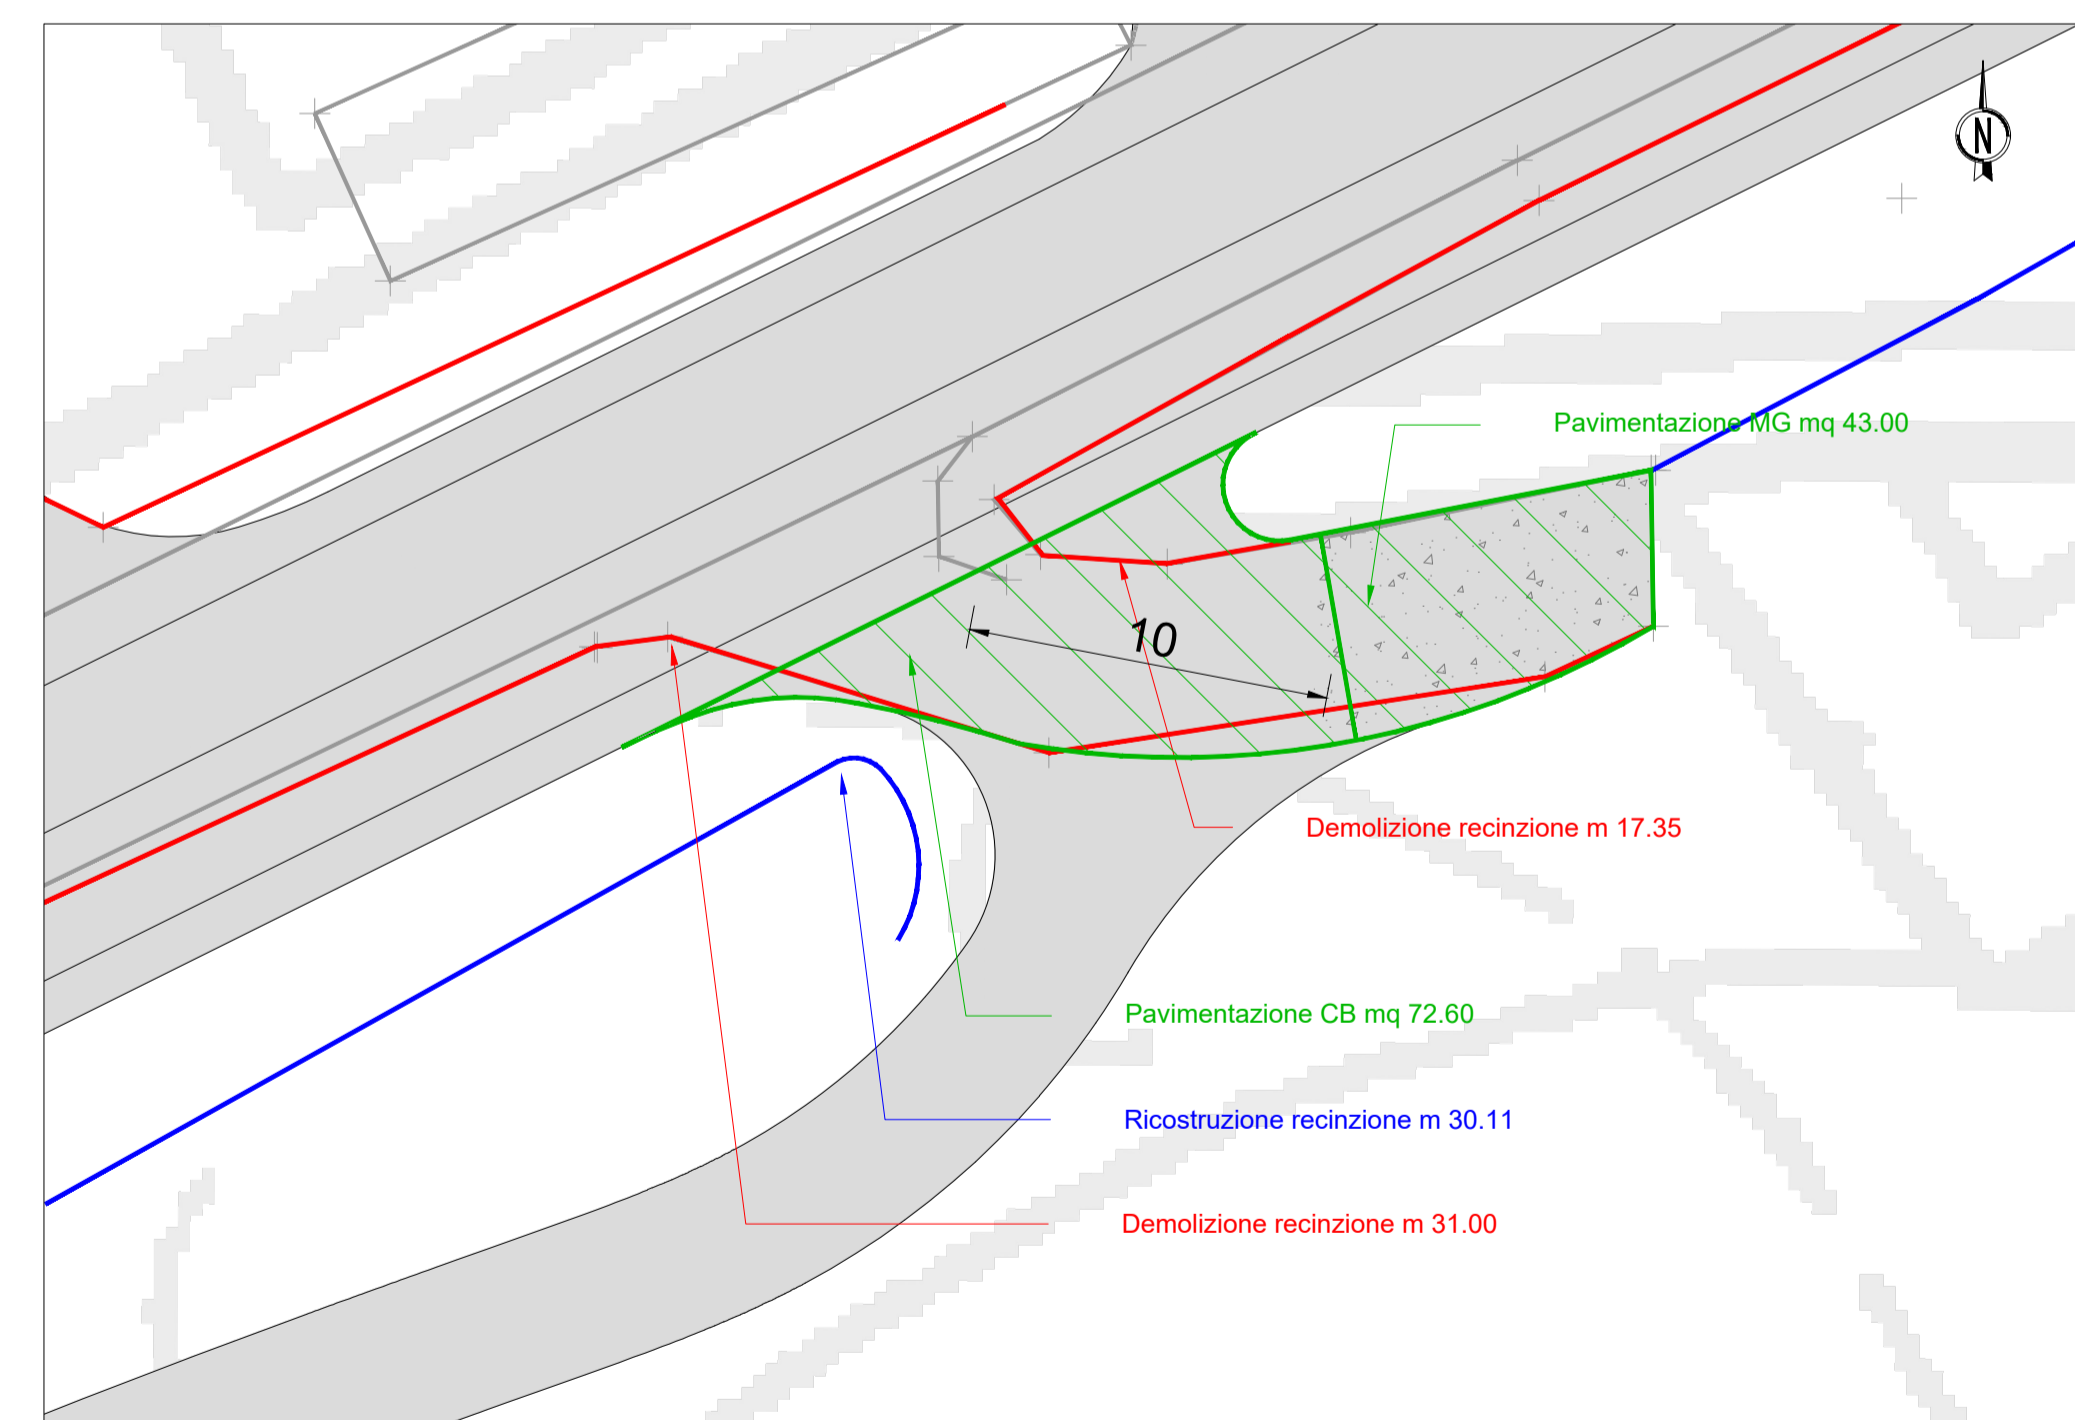

INNESTO 40 - Planimetria demolizione e ricostruzione

scala 1:200

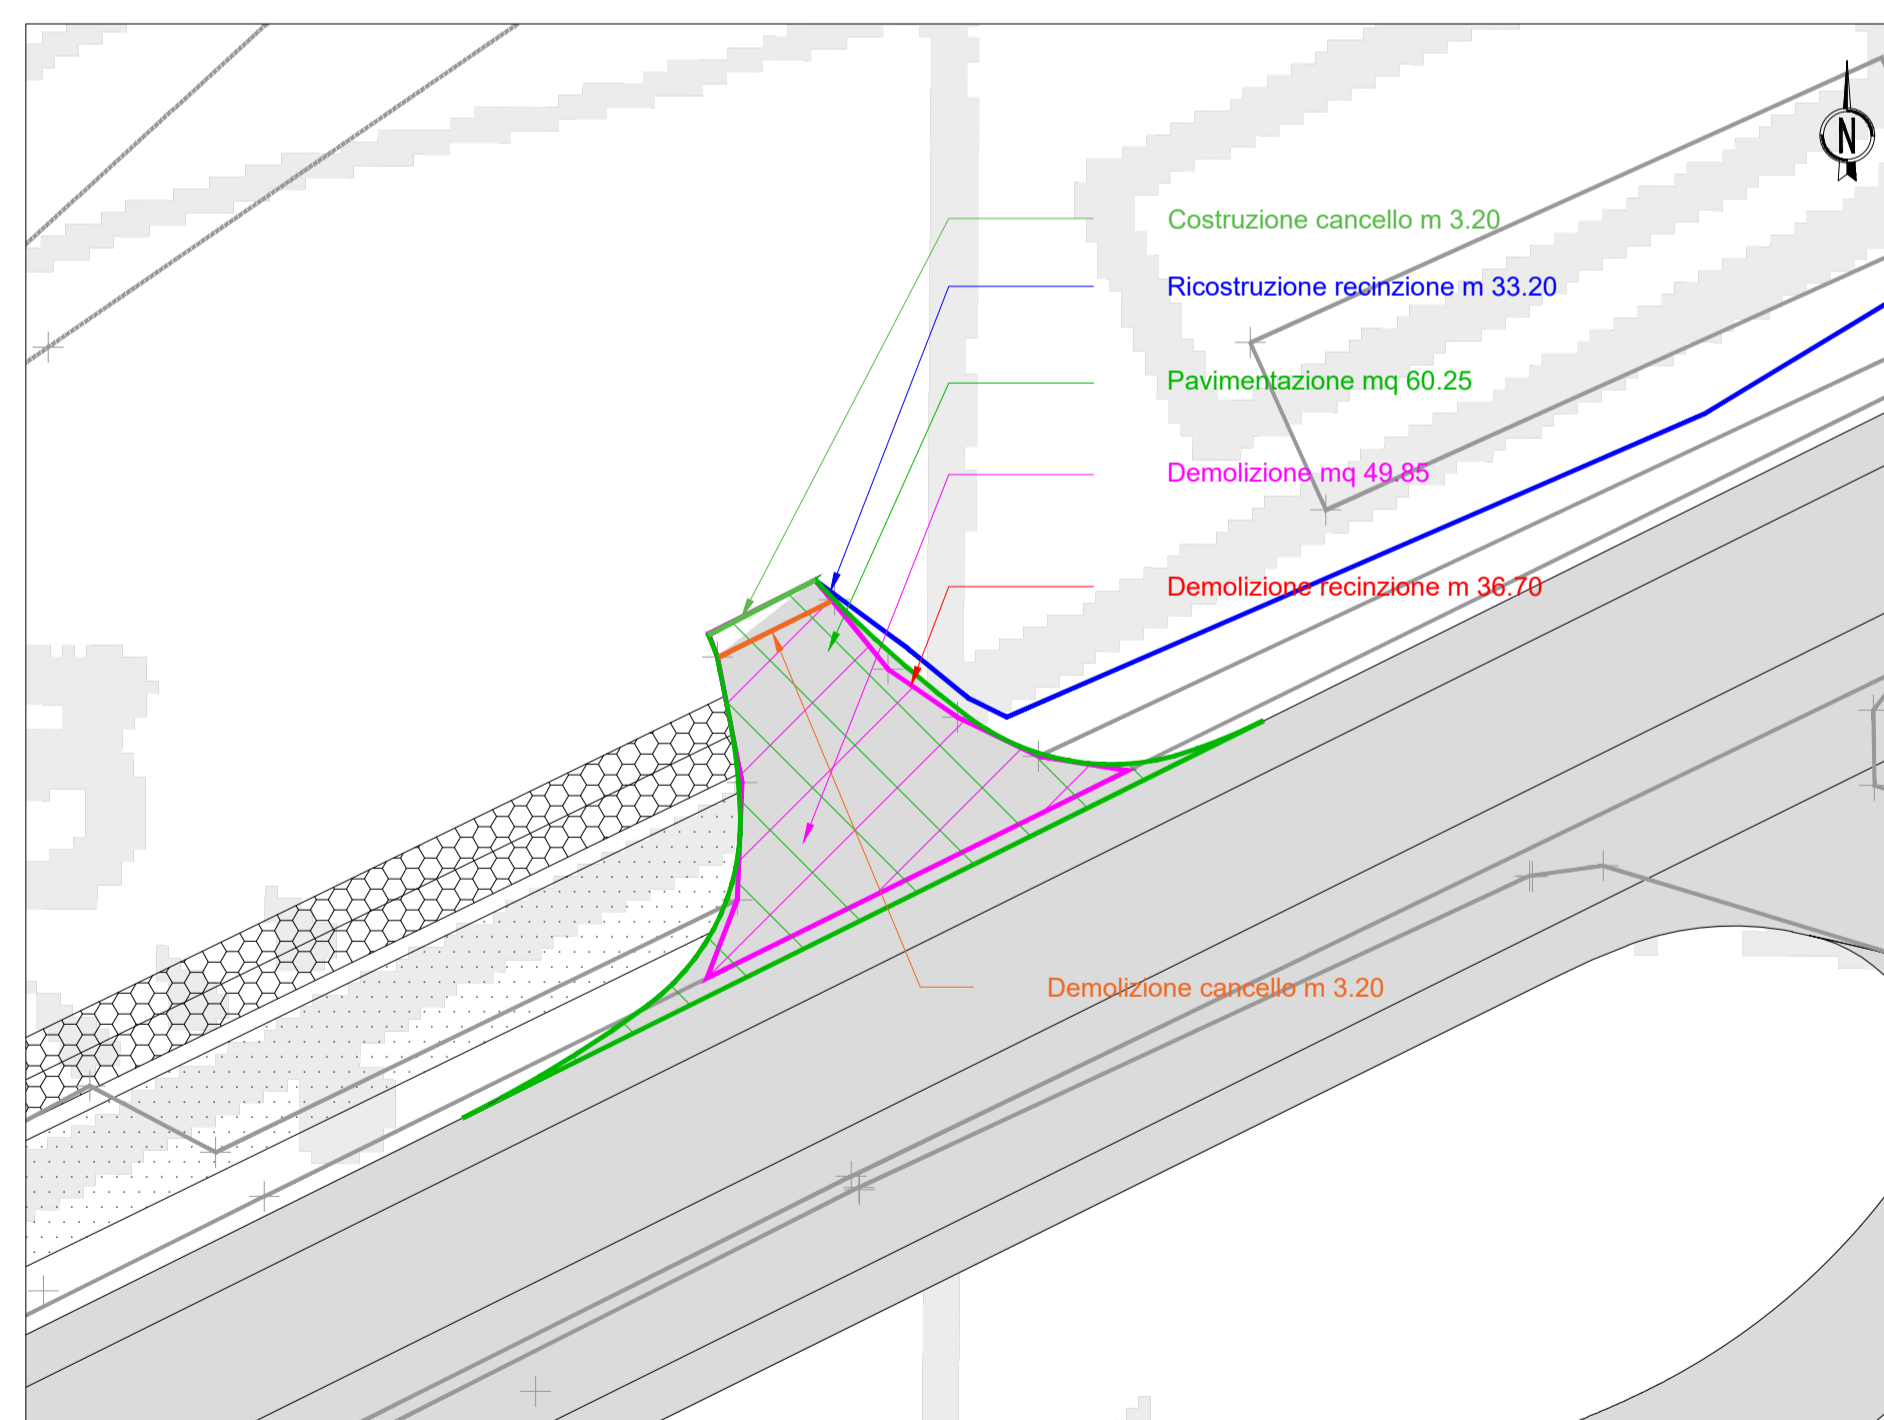

LEGENDA	
	DEMOLIZIONE
	RICOSTRUZIONE
	DEMOLIZIONE RECINZIONE
	RICOSTRUZIONE RECINZIONE



ANAS S.p.A.
Direzione Progettazione e Realizzazione Lavori

S.S.45 DELLA VAL DI TREBBIA
AMMODERNAMENTO DELLA STRADA STATALE N. 45 DELLA VAL TREBBIA NEL TRATTO CERNUSCA-RIVERGARO

PROGETTO DEFINITIVO

PROGETTAZIONE: ANAS DPRL	SUPPORTO ALLA PROGETTAZIONE:
I PROGETTISTI: ing. Antonio SCALAMANDRE Ordine Ing. di Piacenza n. 1083	
IL GEOLOGO: geol. Maurizio MARTINO Ordine Geol. del Lazio ES n. 457	
IL RESPONSABILE DEL SIA: ing. Laura TROIANI Ordine Arch. di Roma n.A.31890	
IL COORDINATORE PER LA SICUREZZA IN FASE DI PROGETTAZIONE: geom. E PAIELLA	
VISTO: IL RESPONSABILE DEL PROCEDIMENTO: ing. Anna Maria NDSARI	
PROTOCOLLO	DATA
	DOTT. GEOL. DANILLO GALLO
	ING. RENATO DEL PRETE

DC4005

D - PROGETTO STRADALE
DC4 - DEMOLIZIONI, RICOSTRUZIONI E TRACCIAMENTI INNESTI COMPLANARI
Tracciamento e planimetria delle demolizioni e ricostruzioni - Innesti 39 e 40

CODICE PROGETTO	NOME FILE	REVISIONE	SCALA:
BO0067 D 1801	DC4005 - P00PS01TRAPT05_B.dwg	B	-
PROGETTO	ELAB.		
	P00PS01TRAPT05		

C	EMMISSIONE A SEGUITO DI RICHIESTA INTEGRAZIONE DEL MINISTERO	Novembre 2022			
B	EMMISSIONE	Aprile 2020			
REV.	DESCRIZIONE	DATA	REDATTO	VERIFICATO	APPROVATO