



Nome	Ascissa	Ordinata
1	1541254.7735	4964979.3153
2	1541264.7872	4964982.1985
3	1541272.5852	4964984.4532
4	1541273.1417	4964985.1949
5	1541265.3186	4964992.5086
6	1541264.7197	4964989.5533
7	1541268.3485	4964988.9988

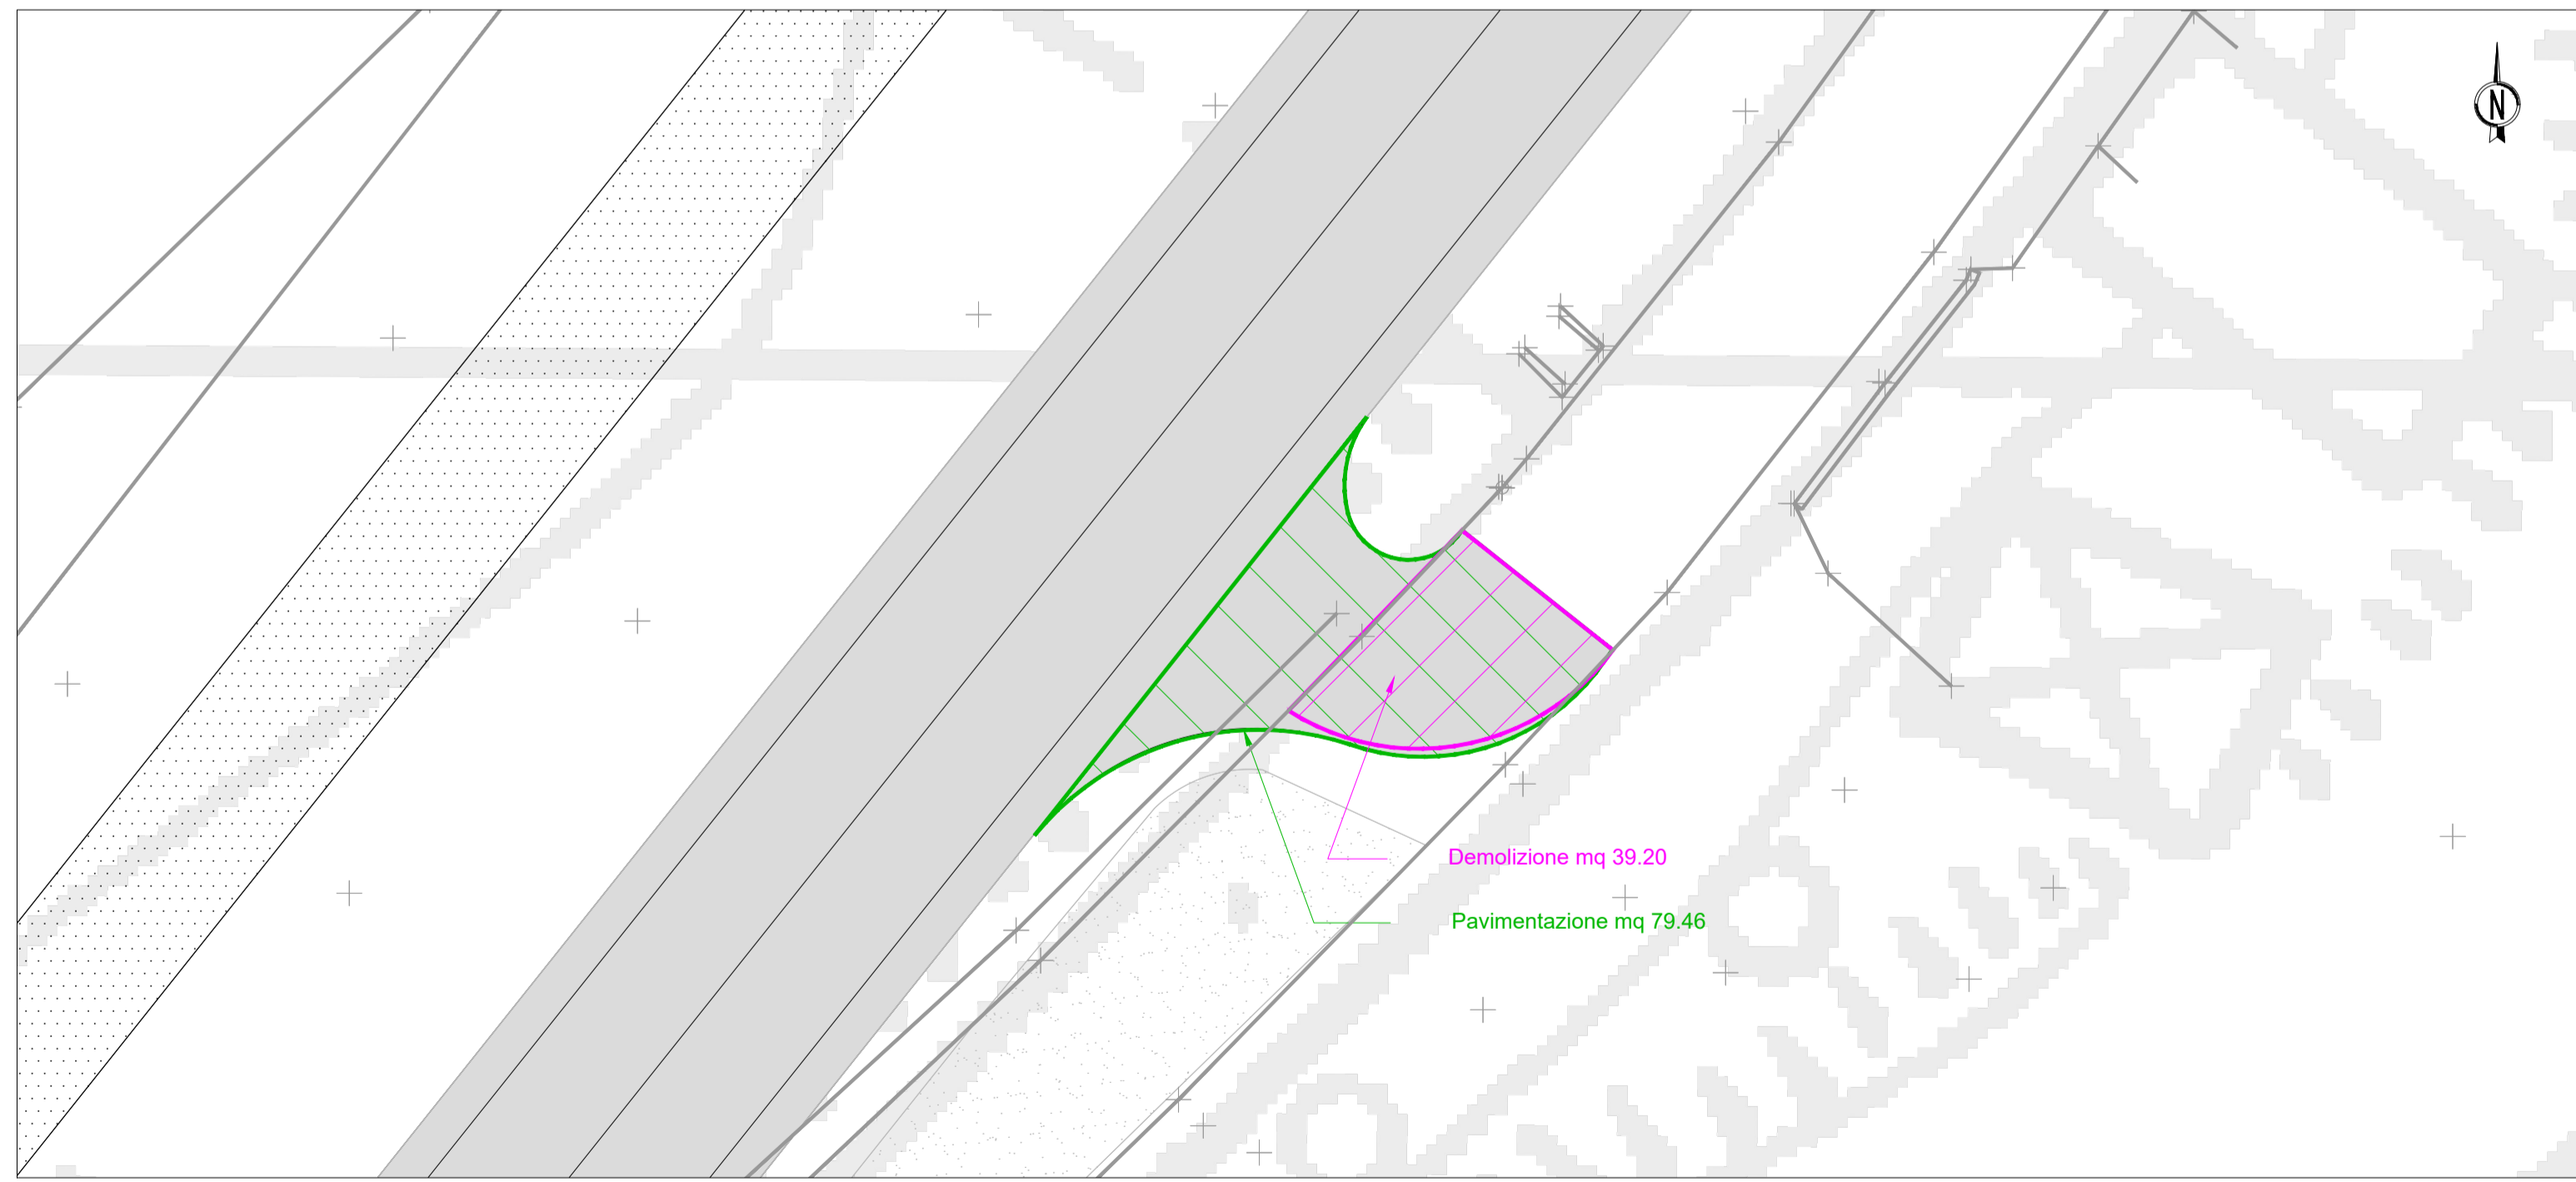

LEGENDA	
	DEMOLIZIONE
	RICOSTRUZIONE
	DEMOLIZIONE RECINZIONE
	RICOSTRUZIONE RECINZIONE

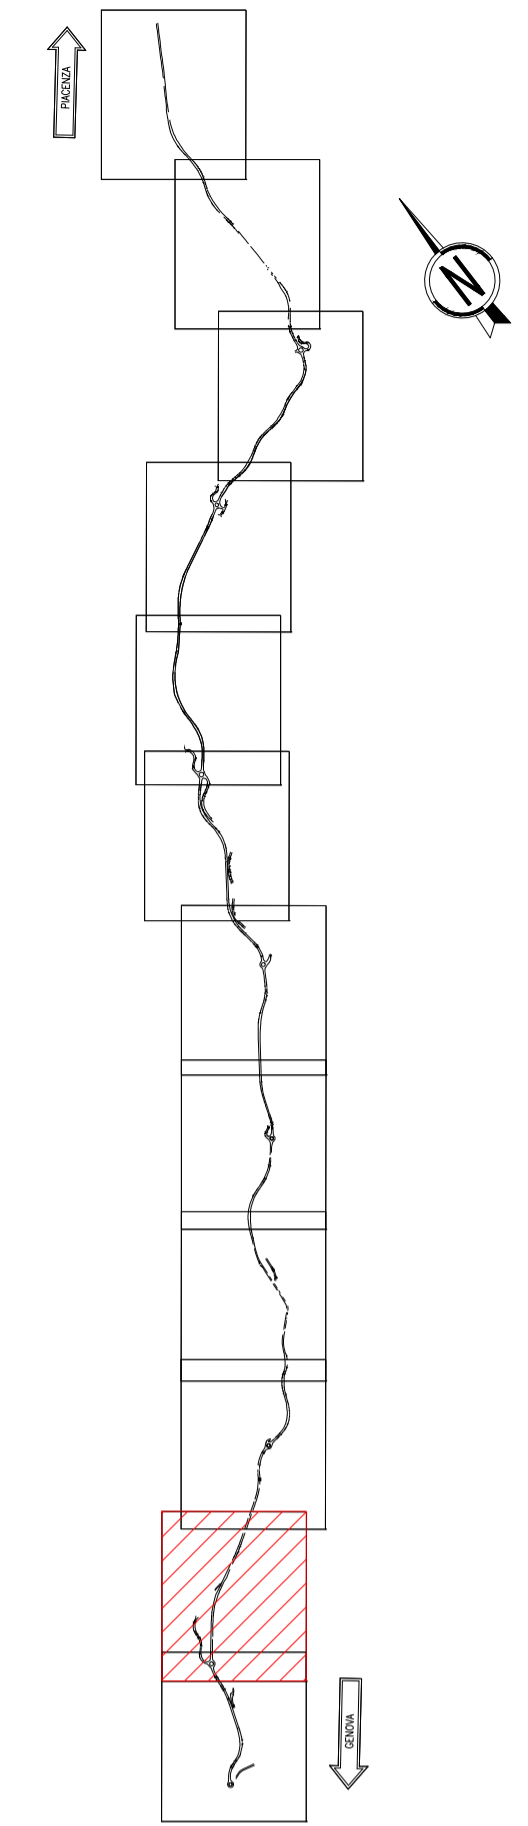

ANAS S.p.A.  
Direzione Progettazione e Realizzazione Lavori

**S.S.45 DELLA VAL DI TREBBIA**  
**AMMODERNAMENTO DELLA STRADA STATALE N. 45 DELLA VAL TREBBIA NEL TRATTO CERNUSCA-RIVERGARO**

**PROGETTO DEFINITIVO**

PROGETTAZIONE: ANAS DPRL	SUPPORTO ALLA PROGETTAZIONE:
I PROGETTISTI: Ing. Antonio SCALAMANDRE Ordine Ing. di Piacenza n. 1083	
IL GEOLOGO: geol. Maurizio MARTINO Ordine Geol. del Lazio ES n. 457	
IL RESPONSABILE DEL SIA: Ing. Laura TROIANI Ordine Arch. di Roma n.A-31880	
IL COORDINATORE PER LA SICUREZZA IN FASE DI PROGETTAZIONE: geom. E PAIELLA	
VISTO IL RESPONSABILE DEL PROCEDIMENTO: Ing. Anna Maria NOSARI	
PROTOCOLLO: DATA:	
	DOTT. GEOL. DANILLO GALLO ING. RENATO DEL PRETE

DC4015

**D - PROGETTO STRADALE**  
**DC4 - DEMOLIZIONI, RICOSTRUZIONI E TRACCIAMENTO INNESTI COMPLANARI**  
Tracciamento e planimetria delle demolizioni e ricostruzioni - Innesto 100

CODICE PROGETTO	NOME FILE	REVISIONE	SCALA:
PROGETTO	DC4015 - P00PS01TRAPT15_B.dwg		
LIV. PROG.	N. PROG.		
B00067	D 1801		
CODICE ELAB.	P00PS01TRAPT15	B	-

C					
B	EMISSIONE A SEGUITO DI RICHIESTA INTEGRAZIONE DEL MINISTERO	Novembre 2022			
A	EMISSIONE	Aprile 2020			
REV.	DESCRIZIONE	DATA	REDATTO	VERIFICATO	APPROVATO