


INNESTO nr. 64	
Tipologia	Accesso ad abitazione privata
Località	Casino d'Agnelli (mantenimento della sede attuale)
Localizzazione stato di fatto	Km 112+620
Localizzazione stato di progetto	Asse 6 - progressiva 100,00 m

Legenda			
Innesto (num. progressivo)	3	chiuso	ricollocato
Tracciato esistente	—	dismesso	---
Triangolo di visibilità (stato di fatto)	dx	sx	
Triangolo di visibilità con v=50km/h (stato di progetto)			

N.B. 1: Gli ostacoli interferenti con i triangoli di visibilità sono evidenziati in rosso.
 N.B. 2: I piani di manutenzione devono prevedere il taglio, a non più di 80 cm di altezza, della vegetazione presente nella superficie individuata dai triangoli di visibilità segnati in planimetria.

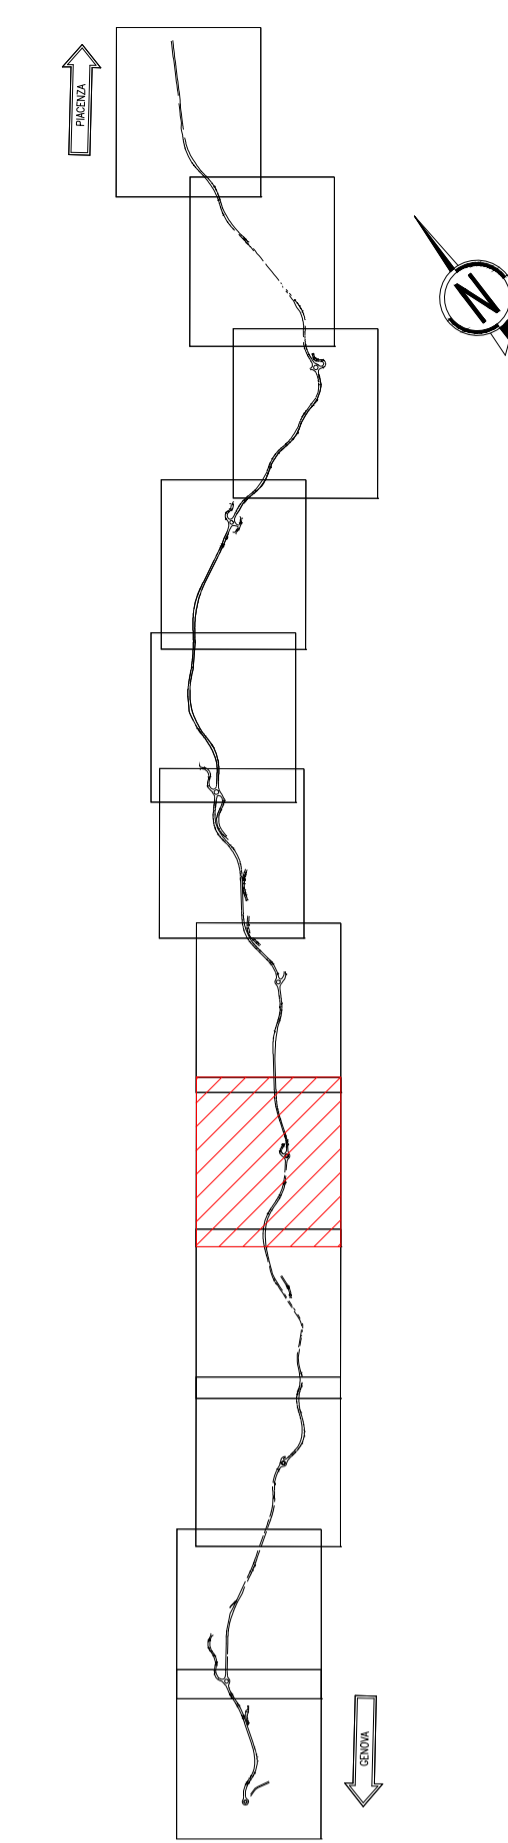

Stato di fatto e di progetto scala 1:1000

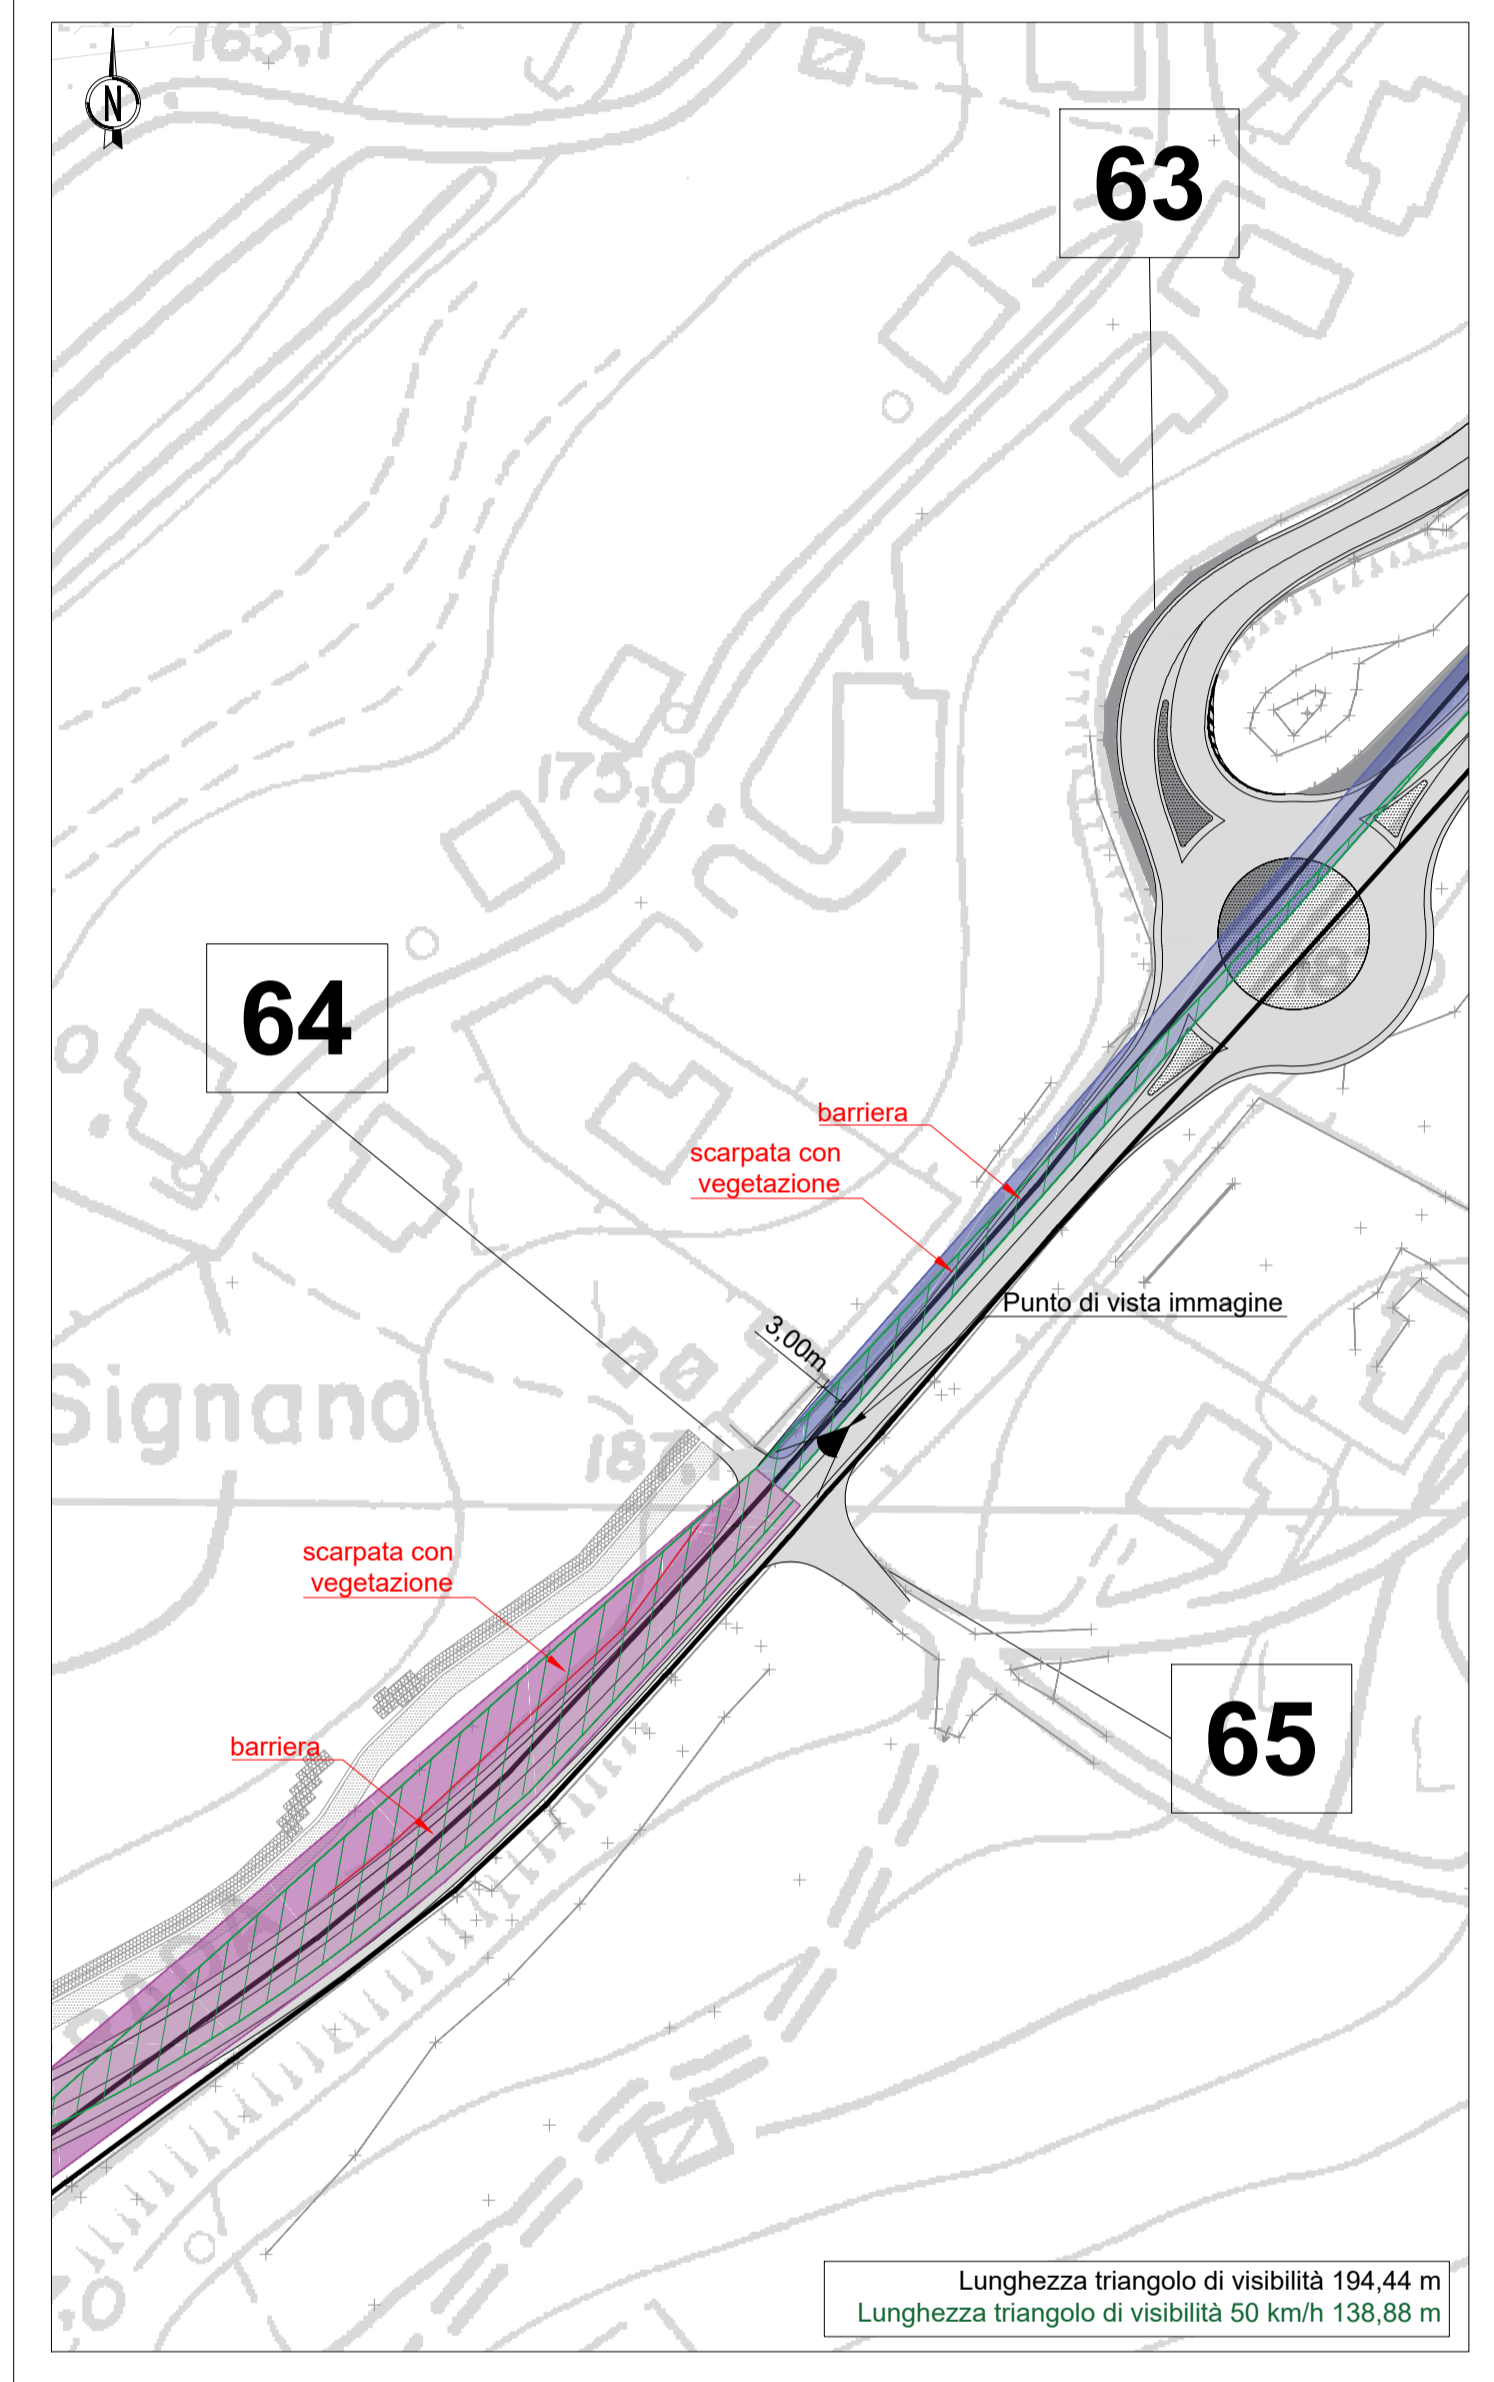


Immagine fotografica



Verifiche, non conformità e soluzioni

Verifiche		
Stato di fatto con limite v=70km/h	Interdistanza	Red
	Distanza di visuale libera/ Distanza di arresto	Green
	Triangolo di visibilità	Red
Stato di progetto con limite v=50km/h	Interdistanza	Red
	Distanza di visuale libera/ Distanza di arresto	Green
	Triangolo di visibilità	Red

Soluzioni	
Accesso ad abitazione privata riproposta nella stessa sede. Sono previste risagomature dei cigli e misure integrative di mitigazione del rischio.	

S.S.45 DELLA VAL DI TREBBIA
AMMODERNAMENTO DELLA STRADA STATALE N. 45 DELLA VAL TREBBIA NEL TRATTO CERNUSCA-RIVERGARO

PROGETTO DEFINITIVO

PROGETTAZIONE: ANAS DPRL	SUPPORTO ALLA PROGETTAZIONE:
I PROGETTISTI: Ing. Antonio SCALAMANDRE Ordine Ing. di Professione n. 1663	
IL GEOLOGO: geol. Maurizio MARTINO Ordine Geol. del Lazio ES n. 457	
IL RESPONSABILE DEL SIA: Ing. Laura TROIANI Ordine Arch. di Roma n. A-31890	
IL COORDINATORE PER LA SICUREZZA IN FASE DI PROGETTAZIONE: geom. E PAIELLA	
VISTO: IL RESPONSABILE DEL PROCEDIMENTO: Ing. Anna Maria NOSPARI	
PROTOCOLLO: DATA:	
	DOTT. GEOL. DANILLO GALLO ING. RENATO DEL PRETE

DD060

D - PROGETTO STRADALE
DD - INNESTI
 Verifica degli innesti - Planimetria innesto 64

CODICE PROGETTO	NOME FILE	REVISIONE	SCALA:
DD060 - P00PS01TRADG60_B.dwg			
PROGETTO	LIV. PROG.	N. PROG.	CODICE ELAB.
B00067	D	1801	P00PS01TRADG60
			B

REV.	DESCRIZIONE	DATA	REDATTO	VERIFICATO	APPROVATO
C					
B	EMISSIONE A SEGUITO DI RICHIESTA INTEGRAZIONE DEL MINISTERO	Novembre 2022			
A	EMISSIONE	Aprile 2020			