


INNESTO nr. 95	
Tipologia	Accesso a fondo agricolo
Località	Cernusca
Localizzazione stato di fatto	Km 110+085
Localizzazione stato di progetto	Asse 7 - progressiva 712,87 m

Legenda			
Innesto (num. progressivo)	3	chiuso	ricollocato
Tracciato esistente	—	dismesso	---
Triangolo di visibilità (stato di fatto e di progetto) dx	■	■	■
Triangolo di visibilità con v=50km/h (stato di progetto)	■		

N.B. 1: Gli ostacoli interferenti con i triangoli di visibilità sono evidenziati in rosso.
 N.B. 2: I piani di manutenzione devono prevedere il taglio, a non più di 80 cm di altezza, della vegetazione presente nella superficie individuata dai triangoli di visibilità segnati in planimetria.

Stato di fatto scala 1:1000

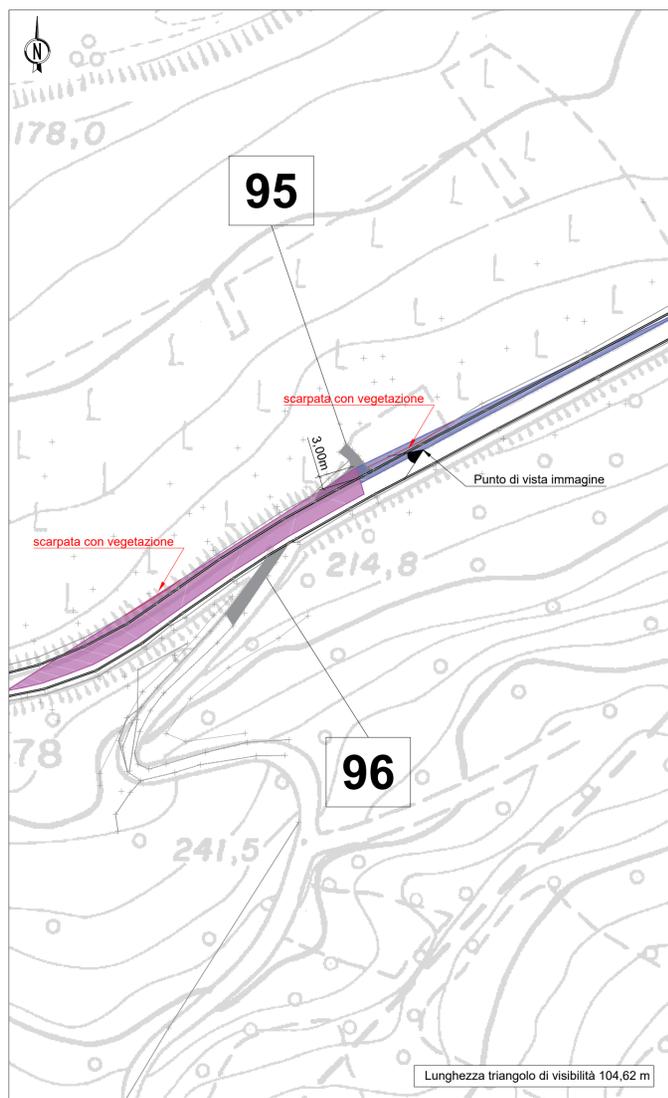

Stato di progetto scala 1:1000


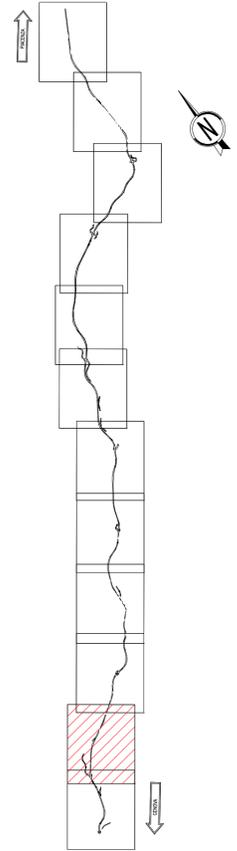


Immagine fotografica

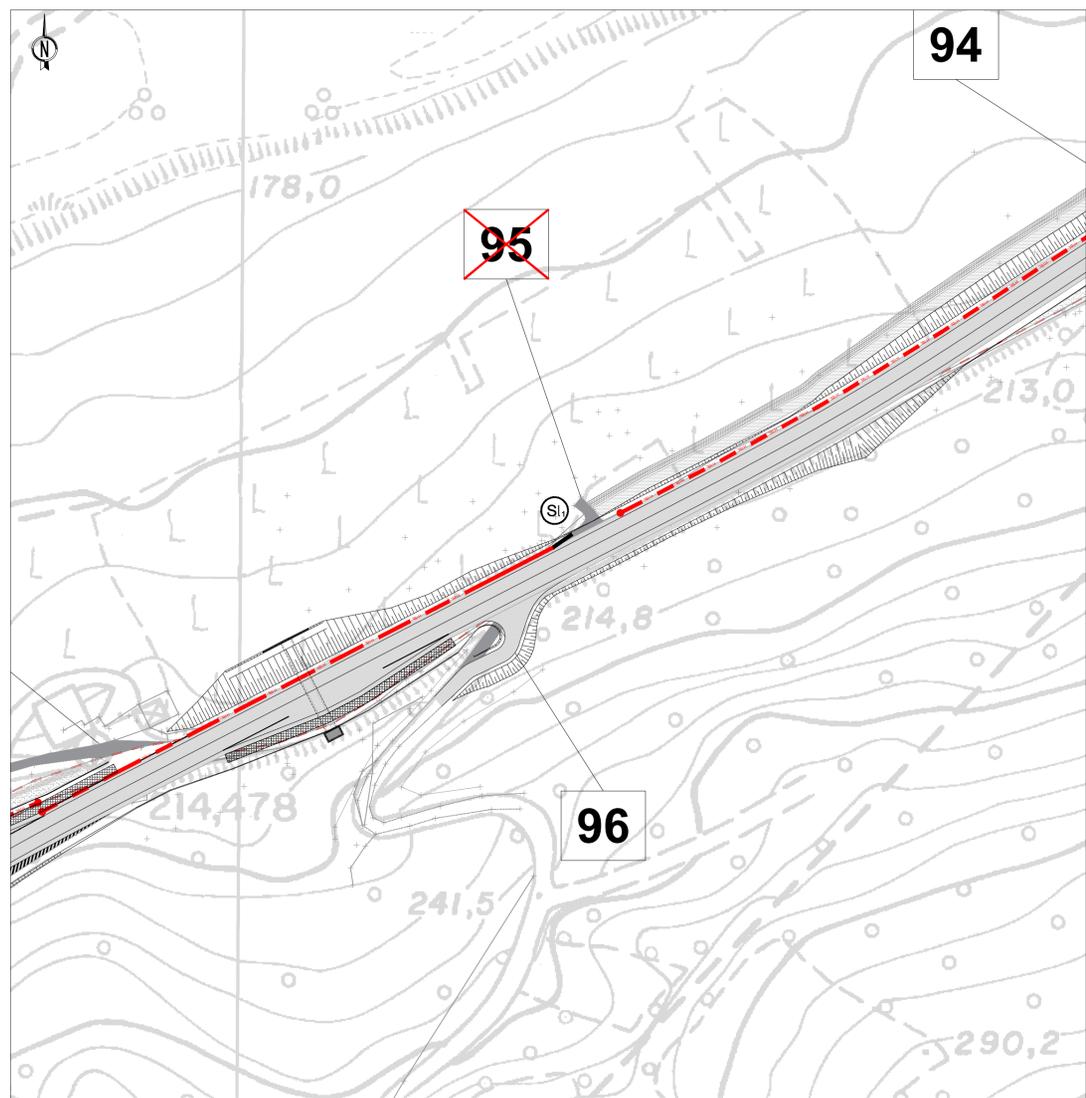

Verifiche, non conformità e soluzioni

Verifiche		
Stato di fatto con velocità di flusso libero	Interdistanza	■
	Distanza di visuale libera/ Distanza di arresto	■
	Triangolo di visibilità	■
Stato di progetto con velocità di flusso libero	Interdistanza	■
	Distanza di visuale libera/ Distanza di arresto	■
	Triangolo di visibilità	■
Soluzioni		
Chiusura. I fondi trovano accessibilità dall'innesto n.91 attraverso viabilità di servizio.		

ANAS S.p.A.
 Direzione Progettazione e Realizzazione Lavori

S.S.45 DELLA VAL DI TREBBIA
 AMMODERNAMENTO DELLA STRADA STATALE N. 45 DELLA VAL TREBBIA NEL TRATTO CERNUSCA-RIVERGARO

PROGETTO DEFINITIVO

PROGETTAZIONE: ANAS DPRL	SUPPORTO ALLA PROGETTAZIONE:
I PROGETTISTI: Ing. Antonio SCALAMANDRE Ordine Ing. di Professione n. 10683	STUDIO CORONA UNING Ingegneria del Territorio s.r.l. GA&M SETAC Srl Servizi & Ingegneria Trasporti Ambientale Costruzioni ARKE Ingegneria s.r.l. ECOPLAN E&G Engineering & Graphics S.r.l.
IL GEOLOGO: geol. Maurizio MARTINO Ordine Geol. del Lazio ES n. 457	ING. RENATO DEL PRETE
IL RESPONSABILE DEL SIA: Ing. Laura TROIANI Ordine Arch. di Roma n. A-31890	ING. RENATO DEL PRETE
IL COORDINATORE PER LA SICUREZZA IN FASE DI PROGETTAZIONE: geom. E PAIELLA	ING. RENATO DEL PRETE
VISTO: IL RESPONSABILE DEL PROCEDIMENTO: Ing. Anna Maria NOSGARI	ING. RENATO DEL PRETE
PROTOCOLLO DATA	DOTT. GEOL. DANILLO GALLO

DD087	D - PROGETTO STRADALE DD - INNESTI Verifica degli innesti - Planimetria innesto 95
CODICE PROGETTO: DD087 - P00PS01TRADG87_B.dwg PROGETTO LIV. PROG. N. PROG. CODICE ELAB.	REVISIONE SCALA: B - C B EMISSIONE A SEGUITO DI RICHIESTA INTEGRAZIONE DEL MINISTERO Novembre 2022 A EMISSIONE Aprile 2020 REV. DESCRIZIONE DATA REDATTO VERIFICATO APPROVATO