



PONTE SUL RIO CERNUSCA ESISTENTE

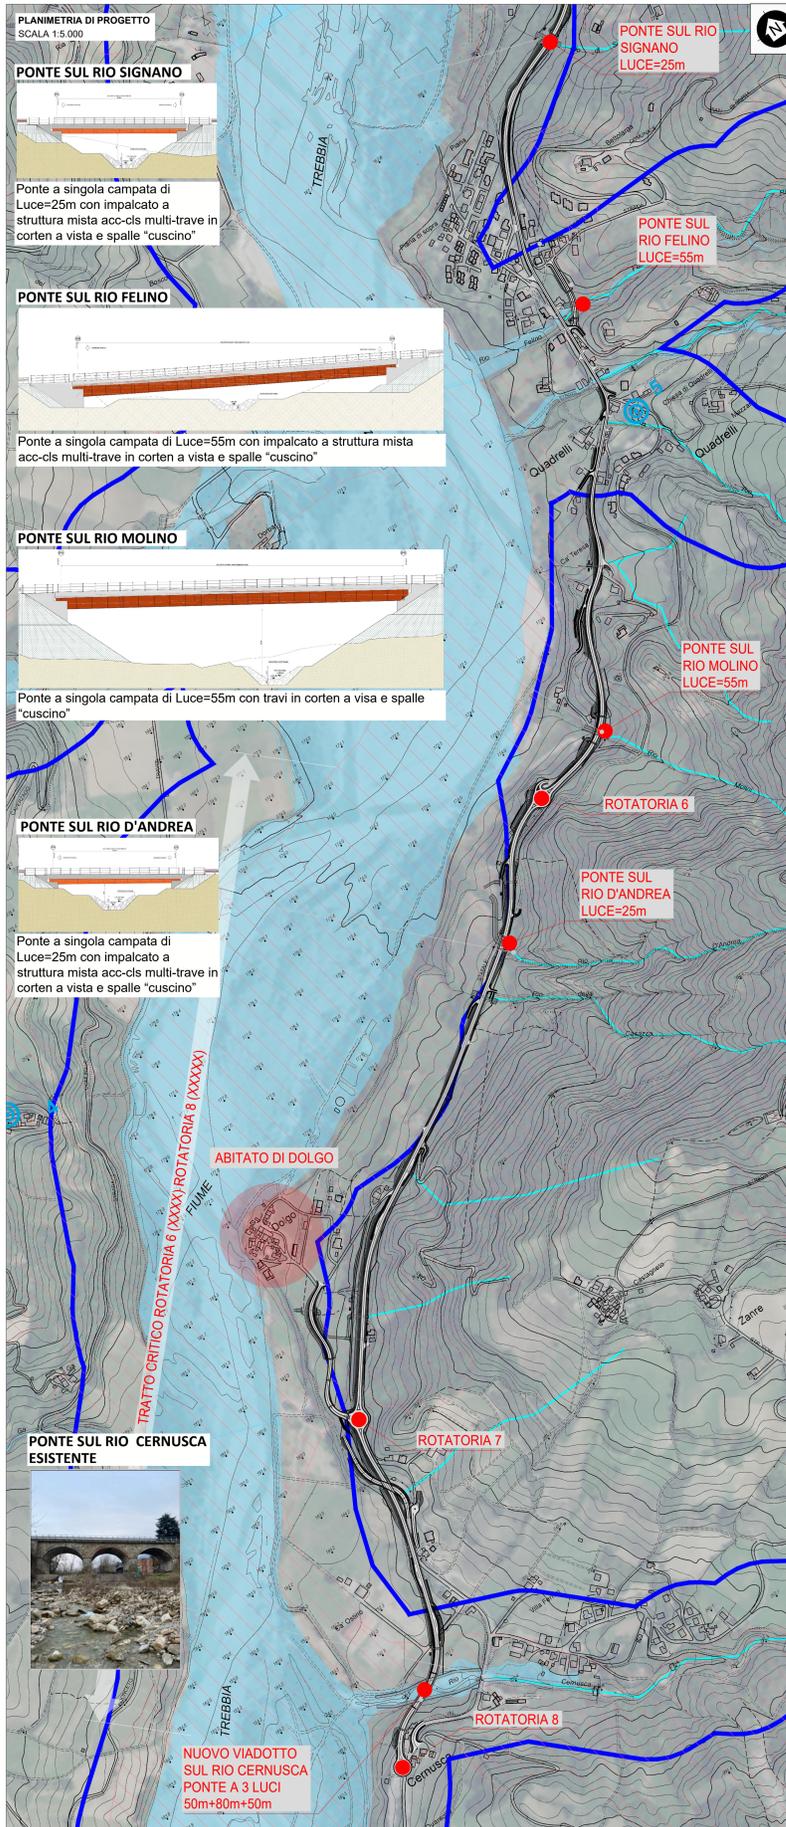

NUOVO VIADOTTO SUL RIO CERNUSCA

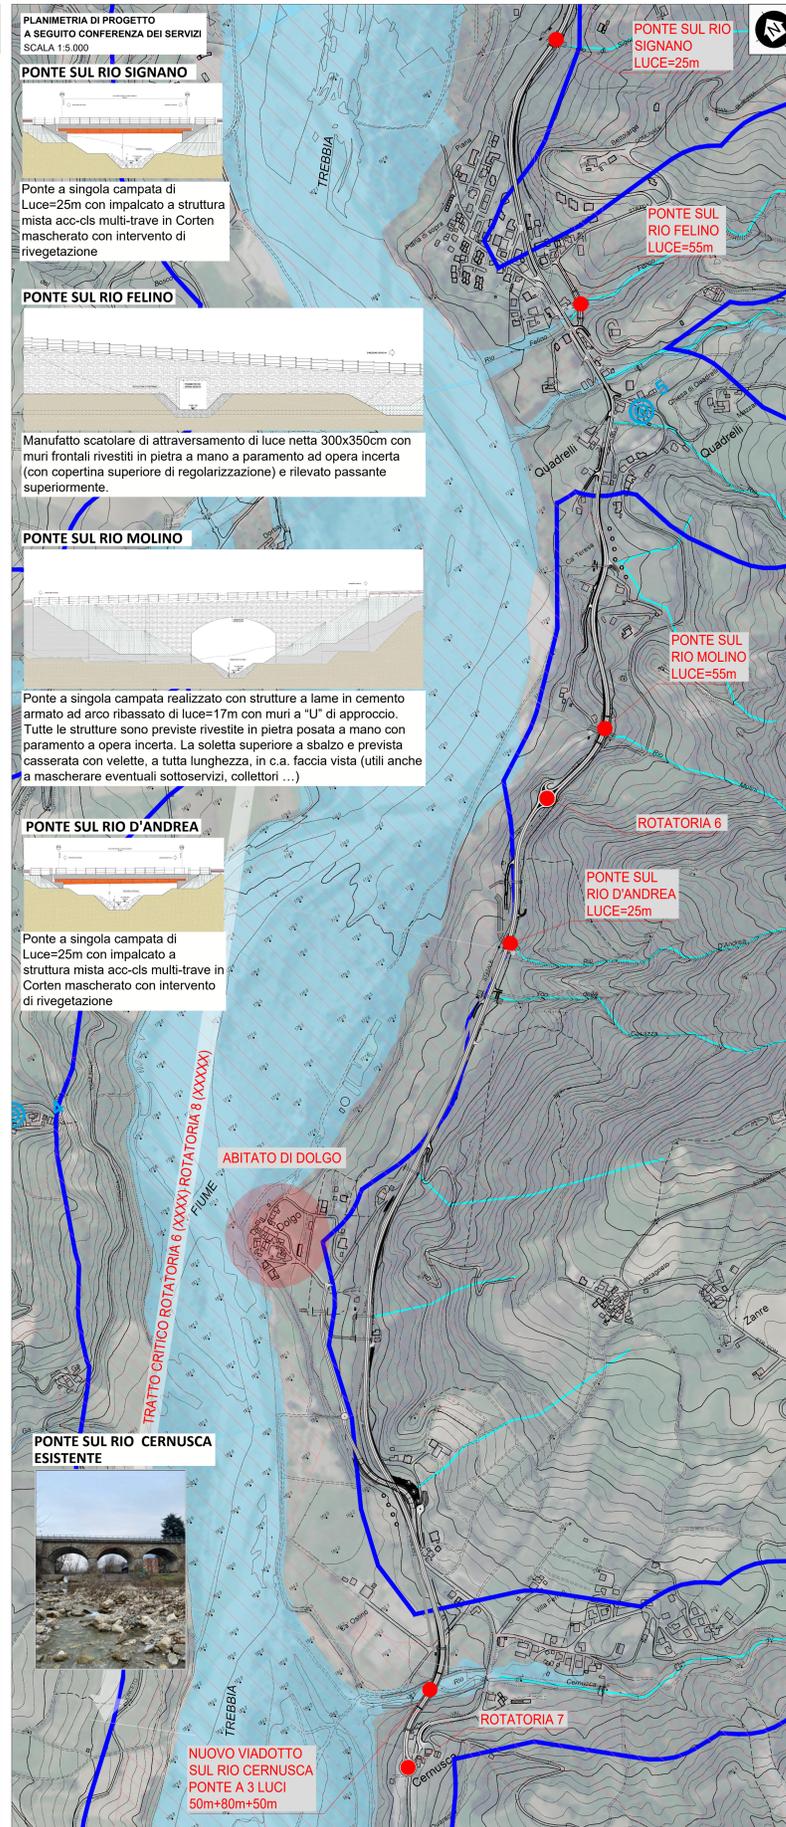

NUOVO VIADOTTO SUL RIO CERNUSCA



- LEGENDA**
- Tracciato di adeguamento della SS 45
 - Vincoli paesaggistici ai sensi del D.Lgs 42/2004
 - articolo 136 - Immobili ed aree di notevole interesse pubblico
 - Dichiarazione di notevole interesse pubblico paesaggistico del Monte Pilerone - Castello di Montechiaro - Comuni di Trevo e Rivergaro (Pc) - DGR, n. 1830 del 11/11/2014
 - articolo 142 - Aree tutelate per legge
 - lettera c - i fiumi, i torrenti, i corsi d'acqua iscritti negli elenchi previsti dal testo unico delle disposizioni di legge sulle acque ed impianti elettrici, approvato con regio decreto 11 dicembre 1933, n. 1775, e le relative sponde o piedi degli argini per una fascia di 150 metri ciascuna;
 - lettera f - i parchi e le riserve nazionali o regionali, nonché i territori di protezione esterna dei parchi; parco regionale Fluviale del Trebbia
 - lettera g - i territori coperti da foreste e da boschi, ancorché percorsi o danneggiati dal fuoco, e quelli sottoposti a vincolo di rimboscimento, come definiti dall'articolo 2, commi 2 e 6, del decreto legislativo 18 maggio 2001, n. 227
 - Altri vincoli
 - Beni architettonici nel buffer di 2 km dall'asse stradale (webgis - MIBACT - Segretariato regionale per l'Emilia Romagna)

- Elenco beni architettonici**
- | | |
|---|--|
| 1 - Chiesa di San Cristoforo Martire, canonica e pertinenze (033043_19) | 16 - Chiesa dell'Invenzione della Santa Croce (033038_A) |
| 2 - Ponte sul torrente Penno (033016_7) | 17 - Ponte sul fiume Trebbia (033043_prev3) |
| 3 - Chiesa di San Giorgio Martire, casa canonica e pertinenze (033043_11) | 18 - Chiesa di Santa Maria Assunta e pertinenze (033043_2) |
| 4 - Cavaio - Chiesa di Santo Stefano Protomartire e Canonica (033043_prev1) | 19 - Castello presso Pignatario (033043_9) |
| 5 - Chiesa di San Paolo Apostolo e pertinenze (033043_12) | 20 - Chiesa parrocchiale di Sant'Antonio Abate ed ex Casa Canonica (033043_15) |
| 6 - Chiesa parrocchiale di Sant'Alessandro martire e Canonica (033043_10) | 21 - Castello Caracciolo-Angiolisio Scotti, giardino e pertinenze (033043_5) |
| 7 - Cimitero (033043_prev2) | 22 - Santuario della Beata Vergine delle Grazie al Castello (033038_10) |
| 8 - Oratorio della Beata Vergine delle Grazie del Castello (033043_7) | 23 - Palazzo del Municipio (ex Palazzo Anguissola) (033038_16) |
| 9 - Chiesa dei Santi Faustino e Giovita (033043_A) | 24 - Oratorio di San Rocco (033038_9) |
| 10 - Ponte sul fiume Trebbia (033043_14) | 25 - Chiesa Parrocchiale di Sant'Agata (033038_4) |
| 11 - Chiesa e canonica di Sant'Antonio Martire (033043_8) | 26 - Villa Agostino Scotti e pertinenze (033038_3) |
| 12 - Torre della Rocca Anguissola (033043_1) | 27 - Casa del Popolo (033038_17) |
| 13 - Chiesa Parrocchiale di Santa Maria (033043_18) | 28 - Scuola elementare (033038_15) |
| 14 - Chiesa parrocchiale di Sant'Ilario Vescovo e pertinenze (033038_12) | 29 - Case Popolari (033038_18) |
| 15 - Castello di Montechiaro (033038_3) | |

ANAS S.p.A.
 Direzione Progettazione e Realizzazione Lavori

S.S.45 DELLA VAL DI TREBBIA
AMMODERNAMENTO DELLA STRADA STATALE N. 45 DELLA VAL TREBBIA NEL TRATTO CERNUSCA-RIVERGARO

PROGETTO DEFINITIVO

PROGETTAZIONE: ANAS DPPL

SUPPORTO ALLA PROGETTAZIONE:

STUDIO CORONA	CONCRETO UNING
SETAC	ARKE
ECOPLAN	EG

DOTT. GEOL. DANILIO GALLO | ING. RENATO DEL PRETE

E - AMBIENTE, PAESAGGIO E TERRITORIO
EB75 - STUDIO DI IMPATTO AMBIENTALE - ELABORATI CARTOGRAFICI

PLANIMETRIA DEI VINCOLI CON RAFFRONTI SOLUZIONI - TAVOLA 01

CODICE PROGETTO	PROGETTO	LV. PROG.	N. PROG.	REVISIONE	SCALA:
BO0067	D	18	01	A	1:5.000

REV.	DESCRIZIONE	DATA	REDATTO	VERIFICATO	APPROVATO
A	EMISSIONE	NOVEMBRE 2022			