


Vista 1 Ante Operam

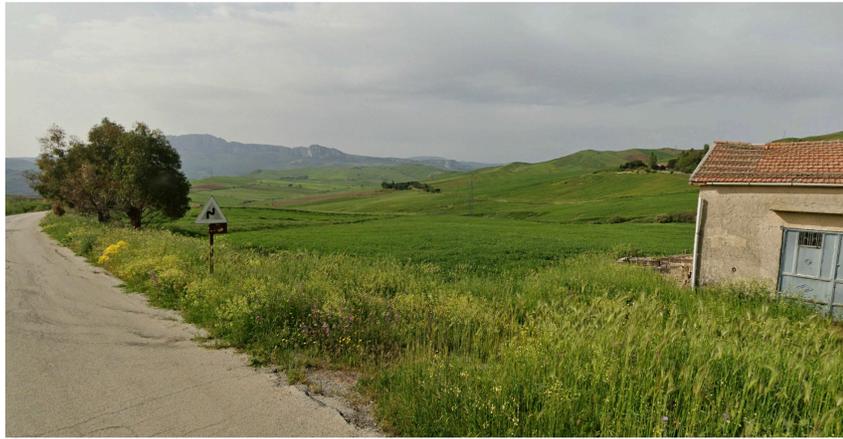

Vista 1 Post Operam



Vista 2 Ante Operam



Vista 2 Post Operam



Vista 3 Ante Operam



Vista 3 Post Operam



Vista 4 Ante Operam




Vista 4 Post Operam




Layout impianto su Ortofoto

scala 1:10.000

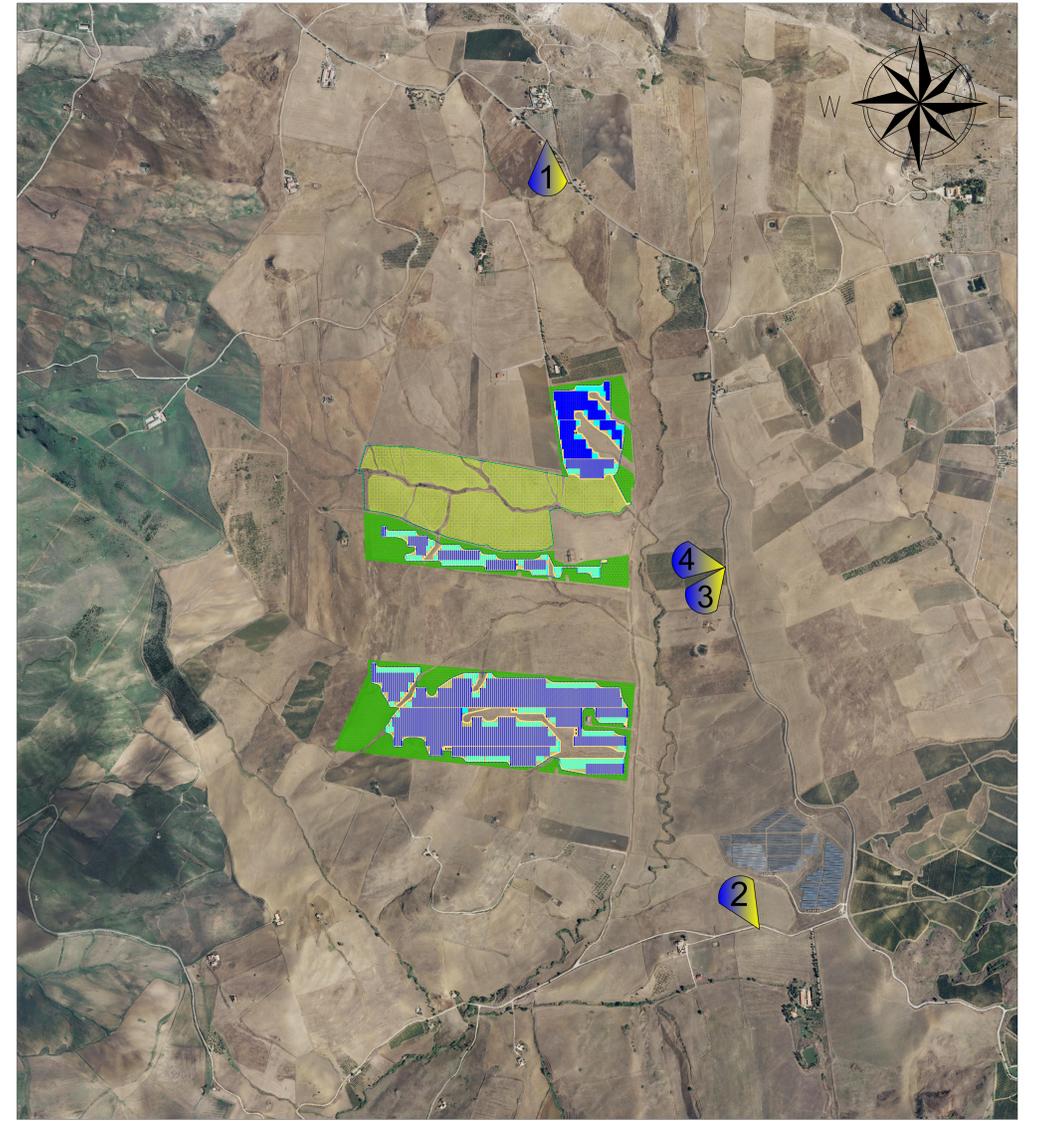

# LEGENDA

 -  Recinzione
-  Viabilità Interna
-  Tracker 2x28
-  Tracker 2x14
-  Power Station
-  Accesso Carrabile
-  Standard Box Satellite
-  Mitigazione Arbustiva
-  Mitigazione Arborea
-  Aree Agricole
-  Colture Interfilari
-  Punti di Vista

 <p><b>REGIONE SICILIA</b>  <b>PROVINCIA DI PALERMO</b>  <b>COMUNE DI PIANA DEGLI ALBANESI</b></p>			
<p>Oggetto: <b>PROGETTO PER LA REALIZZAZIONE DI UN IMPIANTO AGRO-FOTOVOLTAICO DELLA POTENZA DI 40,5966 MWp DA UBICARSI NEL TERRITORIO DEL COMUNE DI PIANA DEGLI ALBANESI LOCALITÀ JENCHERIA</b></p>			
<p>Elaborato: RS06EPD006611_Piana degliAlbanesi_Fotoinserimenti</p>			
<p>TAVOLA: EPD0066</p>		<p>PROponente:                  Piana degli albanesi Srl                  Via dell'Industria, 23/A, Milano (MI)  </p>	
<p>PROGETTAZIONE:   Tecnico: Ing. Gaetano Voccia  </p>			
<p>SCALA:</p>			
<p>DATA: Novembre 2022</p>	<p>REDAZIONE:</p>	<p>CONTROLLO:</p>	<p>APPROVAZIONE:</p>
<p>Codice Progetto: FM.19.001</p>		<p>Rev.: 01 - Integrazioni</p>	
<p><small>Spazio riservato all'ente pubblico</small></p>			