


Comune di Lercara Friddi Foglio 7

Comune di Lercara Friddi Foglio 11

Comune di Lercara Friddi Foglio 10

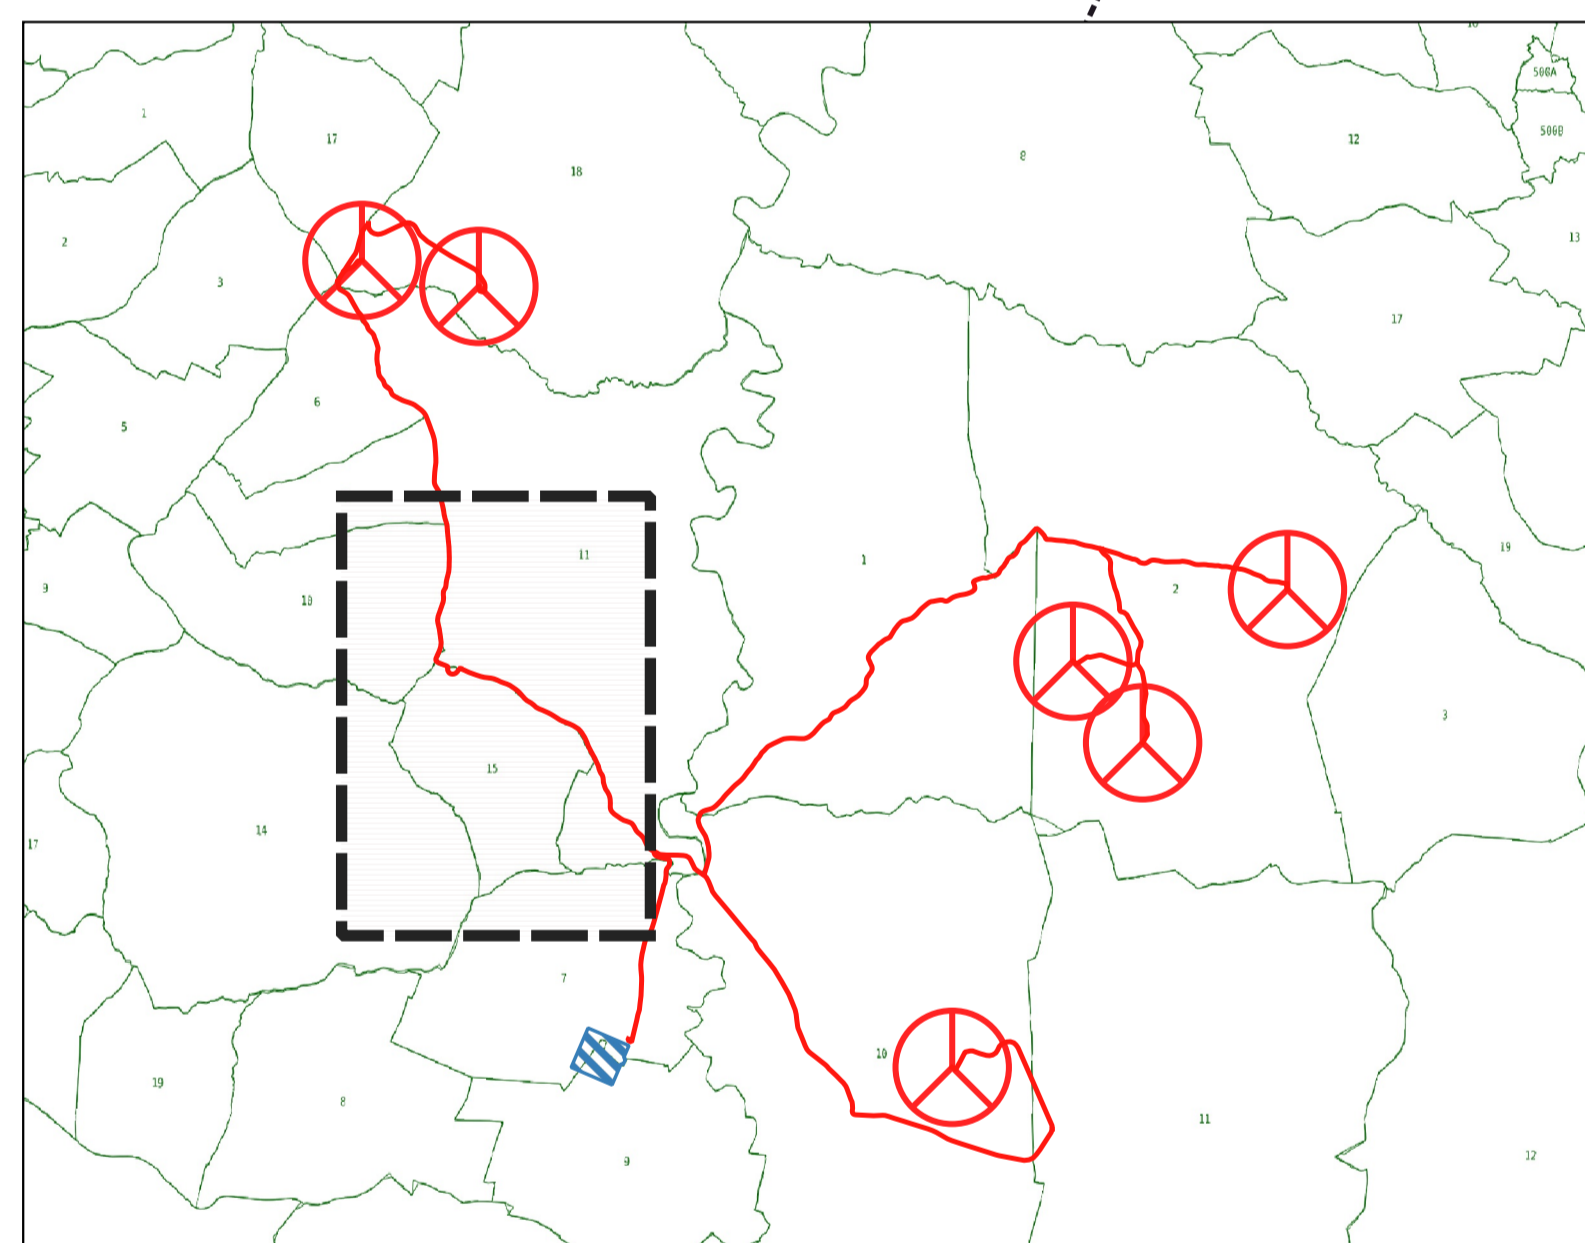

Legenda

- Aerogeneratore in progetto
- Percorso elettrodotto interrato AT da realizzare
- Impianto di accumulo in progetto
- Futura stazione elettrica Terna S.p.A
- Opere accessorie - viabilità e piazzole
- Limite Foglio Catastale

<p>PROGETTO PER LA REALIZZAZIONE E L'ESERCIZIO DI UN PARCO EOLICO CON IMPIANTO DI ACCUMULO E DELLE OPERE CONNESSE DENOMINATO "ASTRA"</p>			
Documento: PROGETTO DEFINITIVO		N° Documento: EPD0003	
<p>Elaborato: Planimetria catastale delle aree oggetto di intervento - 2 di 6</p>			
<p>Progettazione: </p>			
Rev.	Data Revisione	Descrizione Revisione	Redatto
01	16/03/2022	PRIMA EMISSIONE	New Dev