


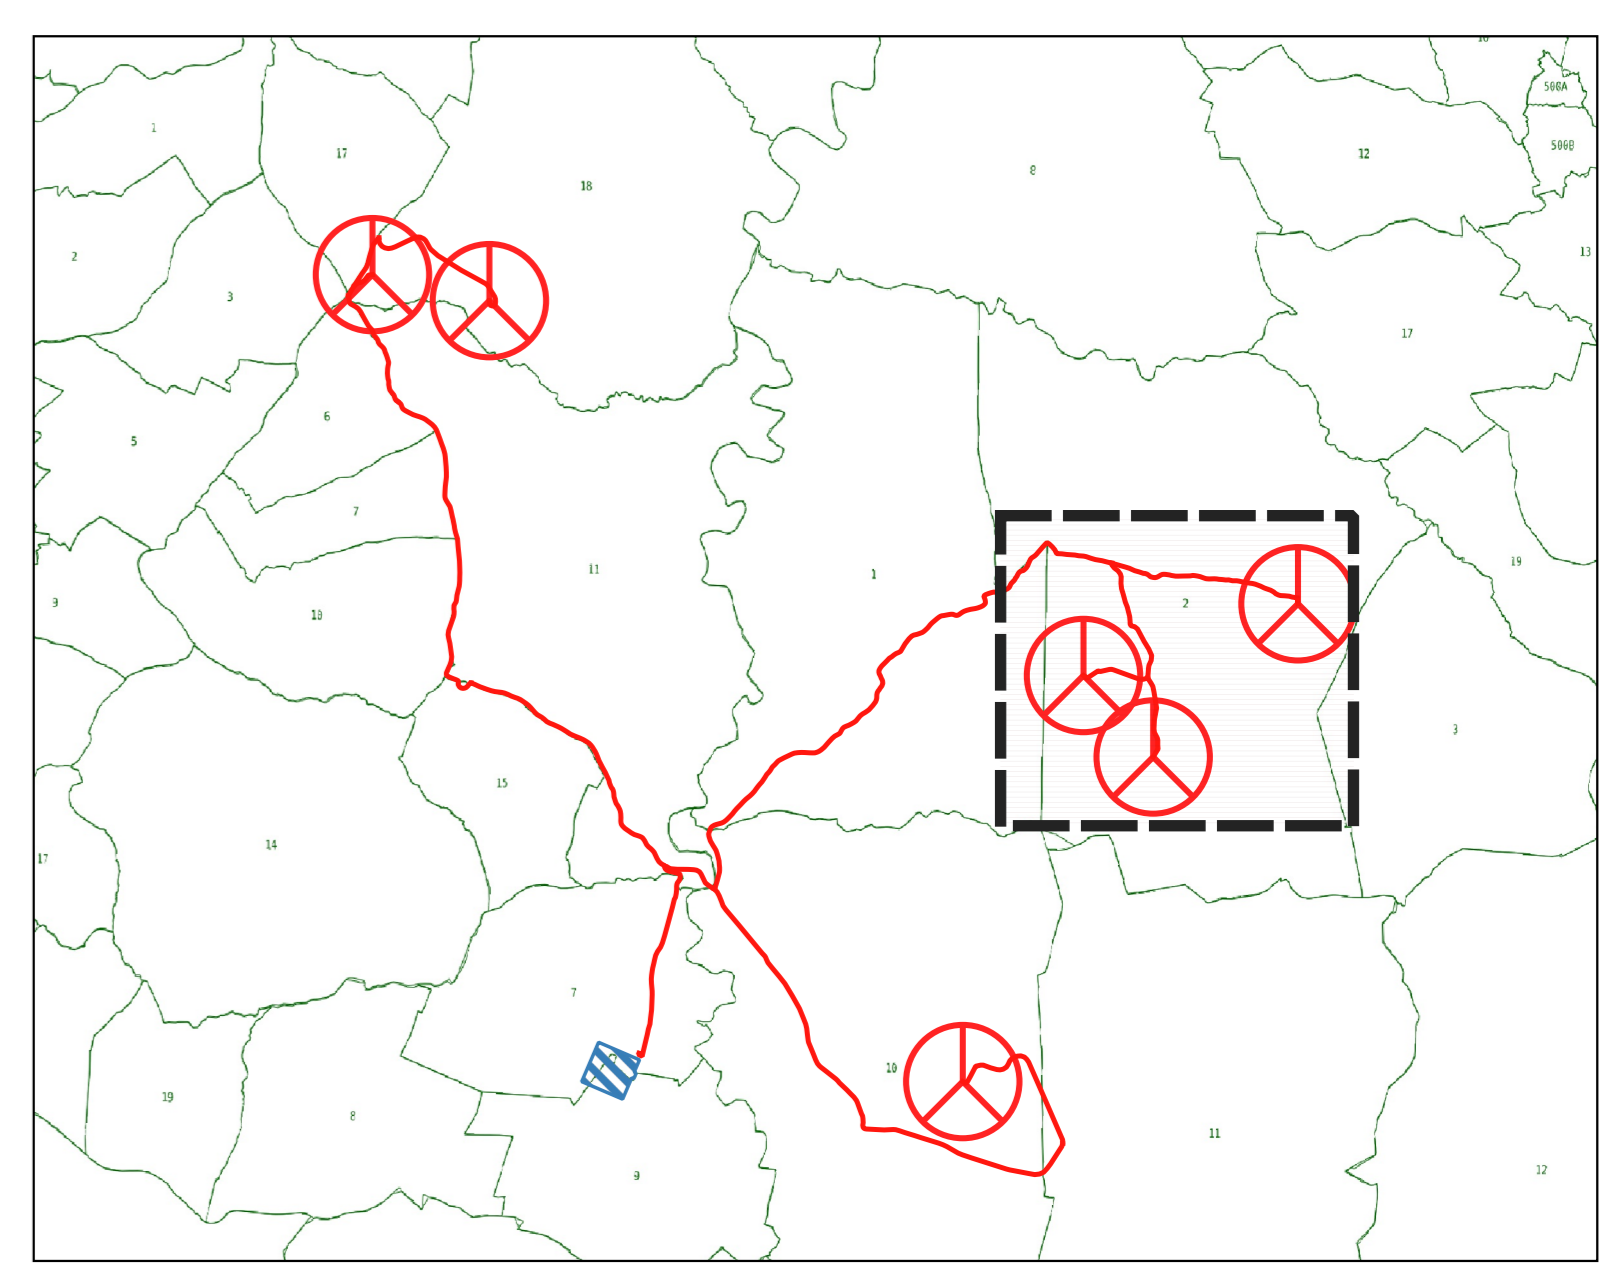





Comune di Castronovo di Sicilia Foglio 2

Comune di Castronovo di Sicilia Foglio 2



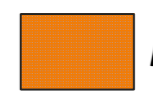- Legenda**
-  Aerogeneratore in progetto
 -  Percorso elettrodotta interrato AT da realizzare
 -  Impianto di accumulo in progetto
 -  Futura stazione elettrica di Terna S.p.A
 -  Opere accessorie - viabilità e piazzole
 -  Limite Foglio Catastale

			
 Falk Renewables <small>ASSET DEVELOPMENT</small>		<small>Falk Renewables Sicilia S.r.l.</small> <small>Ufficio amministrativo: via Alberto Falck, 4-16, 20099 Sesto San Giovanni (MI)</small> <small>www.falkrenewables.it</small> <small>Cap. Soc. € 10.000.000.000. Direzione e coordinamento da parte di Falk Renewables S.p.A.</small> <small>Sede legale: Corso Venezia, 18, 20121 Milano</small> <small>Registro Imprese Conf. Fiscoale e Partita IVA: 10531600962 - REA MI - 2558825</small>	
<p>PROGETTO PER LA REALIZZAZIONE E L'ESERCIZIO DI UN PARCO EOLICO CON IMPIANTO DI ACCUMULO E DELLE OPERE CONNESSE DENOMINATO "ASTRA"</p>			
Documento:		IV Documento:	
PROGETTO DEFINITIVO		EPD0006	
PROGETTO:	WF_ASTRA	DISCIPLINA:	IPD
ESABORATI:		SPESOSITA:	EPD
Planimetria catastale delle aree oggetto di intervento - 5 di 6			
FOGLIO:	5 di 6	SCALA:	1:2.000
Progettazione:		Progettisti:	
 <small>NEW DEVELOPMENTS S.r.l.</small> <small>piazza Europa, 14 - 01100 Civitavecchia (CE)</small>		 <small>FALCK RENEWABLES SICILIA S.r.l.</small> <small>via Alberto Falck, 4-16 - 20099 Sesto San Giovanni (MI)</small>	
Rev.	Date Revisione	Descrizione Revisione	Redatto / Controllato / Approvato
00	16/03/2022	PRIMA EMISSIONE	New Dev. / Falck / Falck