


ESTRATTO DELLA CARTA TECNICA REGIONALE CON INDICAZIONE DEI FABBRICATI
SCALA 1:5.000

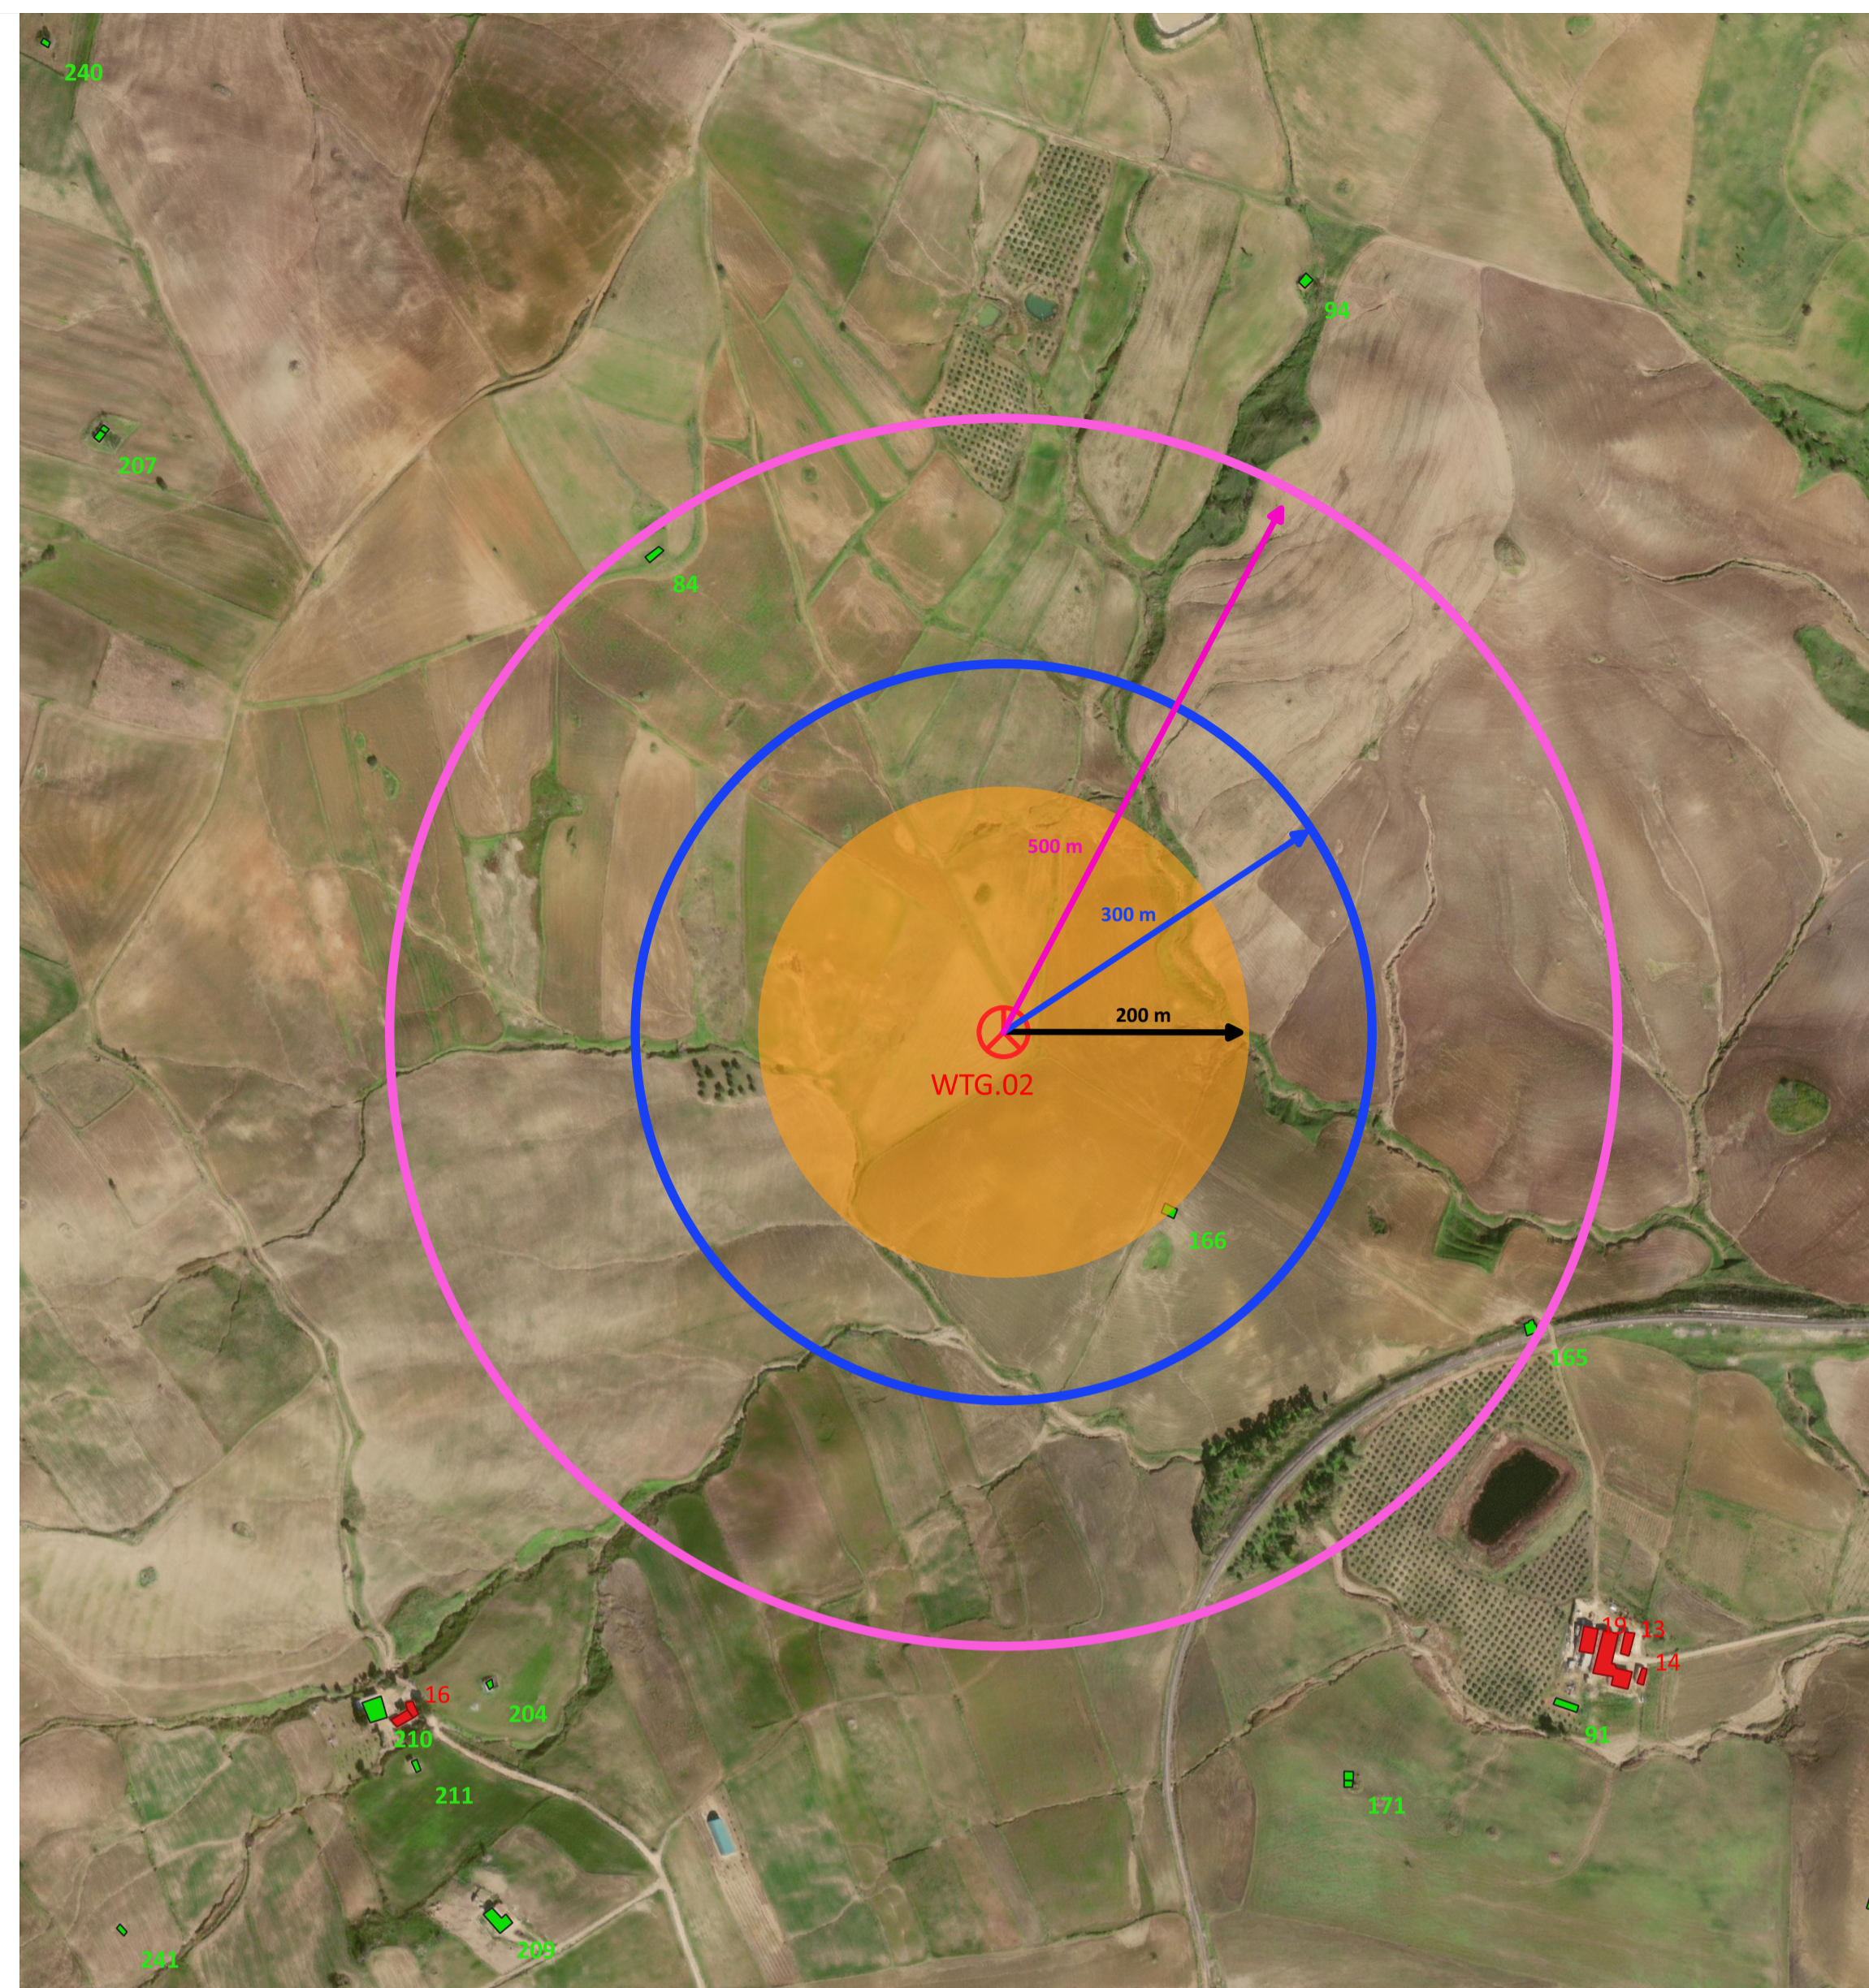

ESTRATTO DI ORTOFOTO CON INDICAZIONE DEI FABBRICATI
SCALA 1:5.000

Fabbricati ricadenti a distanza inferiore a 500 m dall'aerogeneratore con destinazione ABITAZIONE
Nessuno

Fabbricati ricadenti a distanza inferiore a 300 m dall'aerogeneratore con destinazione ABITAZIONE
Nessuno


Fabbricati ricadenti a distanza inferiore a 200 m dall'aerogeneratore con destinazione ABITAZIONE
Nessuno

Altri edifici diversi da abitazione

id 84 NC [comune Roccapalumba foglio 18 part. 22] distanza 350 m

id 165 D/8 [comune Roccapalumba foglio 18 part. 26] distanza 492 m

id 166 NC [comune Roccapalumba foglio 18 part. 23] distanza 198 m

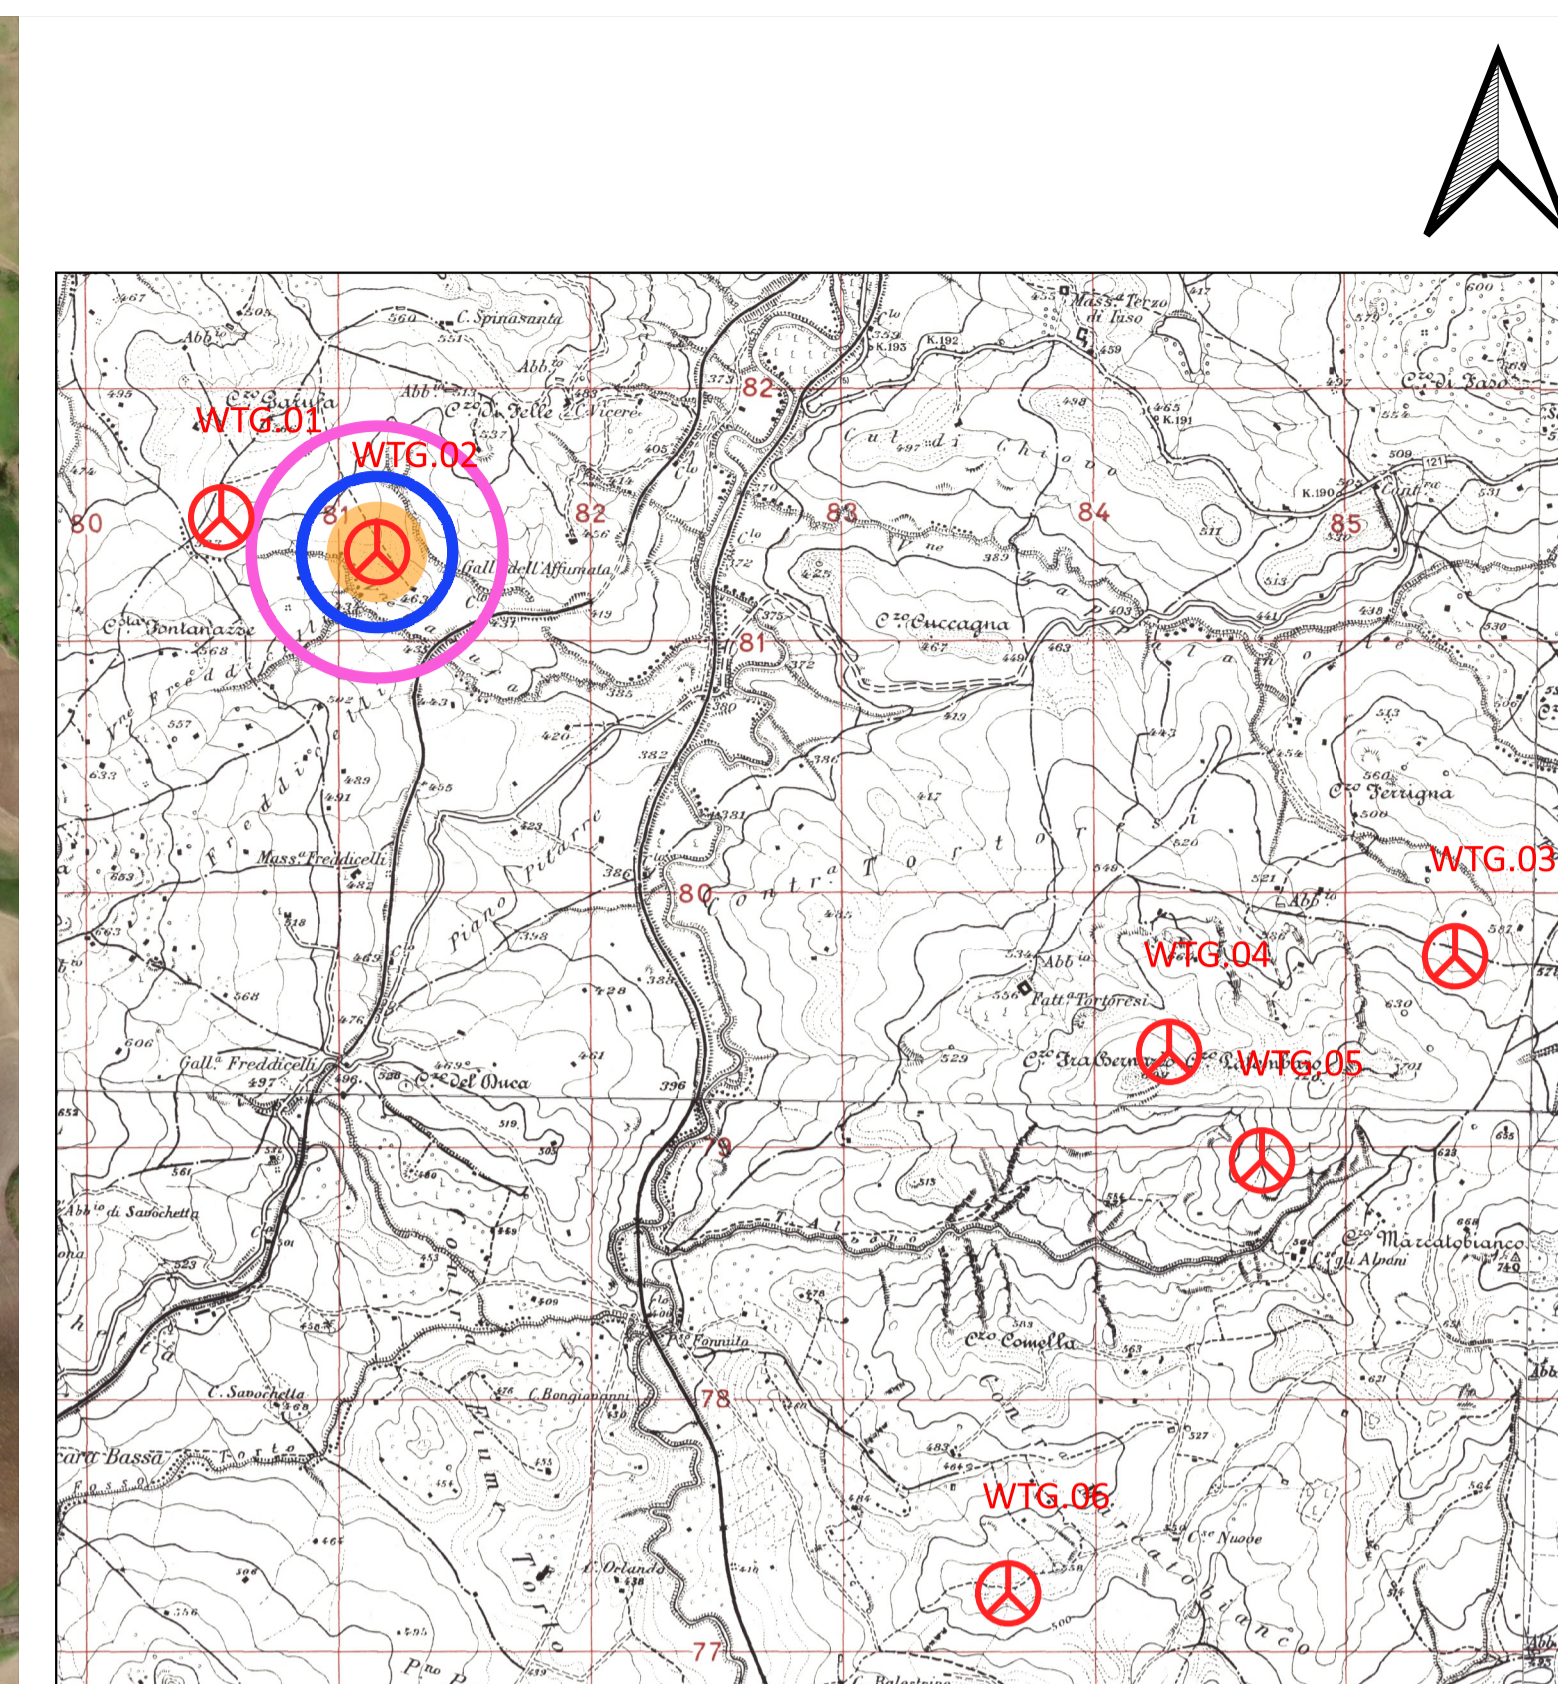

Legenda

- Aerogeneratore in progetto
- FABBRICATI Abitazione
- Altri edifici

| | | | |
|--|---------------------------|--|----------------------|
| REGIONE SICILIA | CASTRONOVO DI SICILIA | ROCCAPALUMBA | LERCARA FRIDDI |
| ASSET DEVELOPMENT | | Falck Renewables Sicilia S.r.l. <small> Uffici amministrativi: via Alberto Falck, 4-16, 20099 Sesto San Giovanni (MI) W www.falckrenewables.eu Cap. Soc. € 10.000 int vers. Direzione e coordinamento da parte di Falck Renewables S.p.A. Sede legale: Corso Venezia, 16, 20121 Milano Registro Imprese Cod. Fiscale e Partita Iva 10531600962 - REA MI - 2538625 </small> | |
| PROGETTO PER LA REALIZZAZIONE E L'ESERCIZIO DI UN PARCO EOLICO CON IMPIANTO DI ACCUMULO E DELLE OPERE CONNESSE DENOMINATO "ASTRA" | | | |
| Documento: | | | N° Documento: |
| PROGETTO DEFINITIVO | | | EPD0032 |
| ID PROGETTO: | WF_ASTRA | DISCIPLINA: | PD |
| | | TIPOLOGIA: | EPD |
| | | FORMATO: | A1 |
| Elaborato: Verifica delle distanze minime dell'impianto dai fabbricati WTG_02 | | | |
| FOGLIO: | 2 di 6 | SCALA: | 1:5.000 |
| Progettazione: | | Progettisti: | |
| NEW DEVELOPMENTS S.r.l. <small>piazza Europa, 14 - 87100 Cosenza (CS)</small> | | <small>dott. ing. Giovanni Guzzo Foliaro dott. ing. Amedeo Costabile dott. ing. Francesco Meringolo</small> | |
| Rev. | Data Revisione | Descrizione Revisione | Redatto |
| | | | Controllo |
| | | | Approvato |
| 00 | 16/03/2022 | PRIMA EMISSIONE | New Dev. Falck Falck |