


ESTRATTO DELLA CARTA TECNICA REGIONALE CON INDICAZIONE DEI FABBRICATI
SCALA 1:5.000

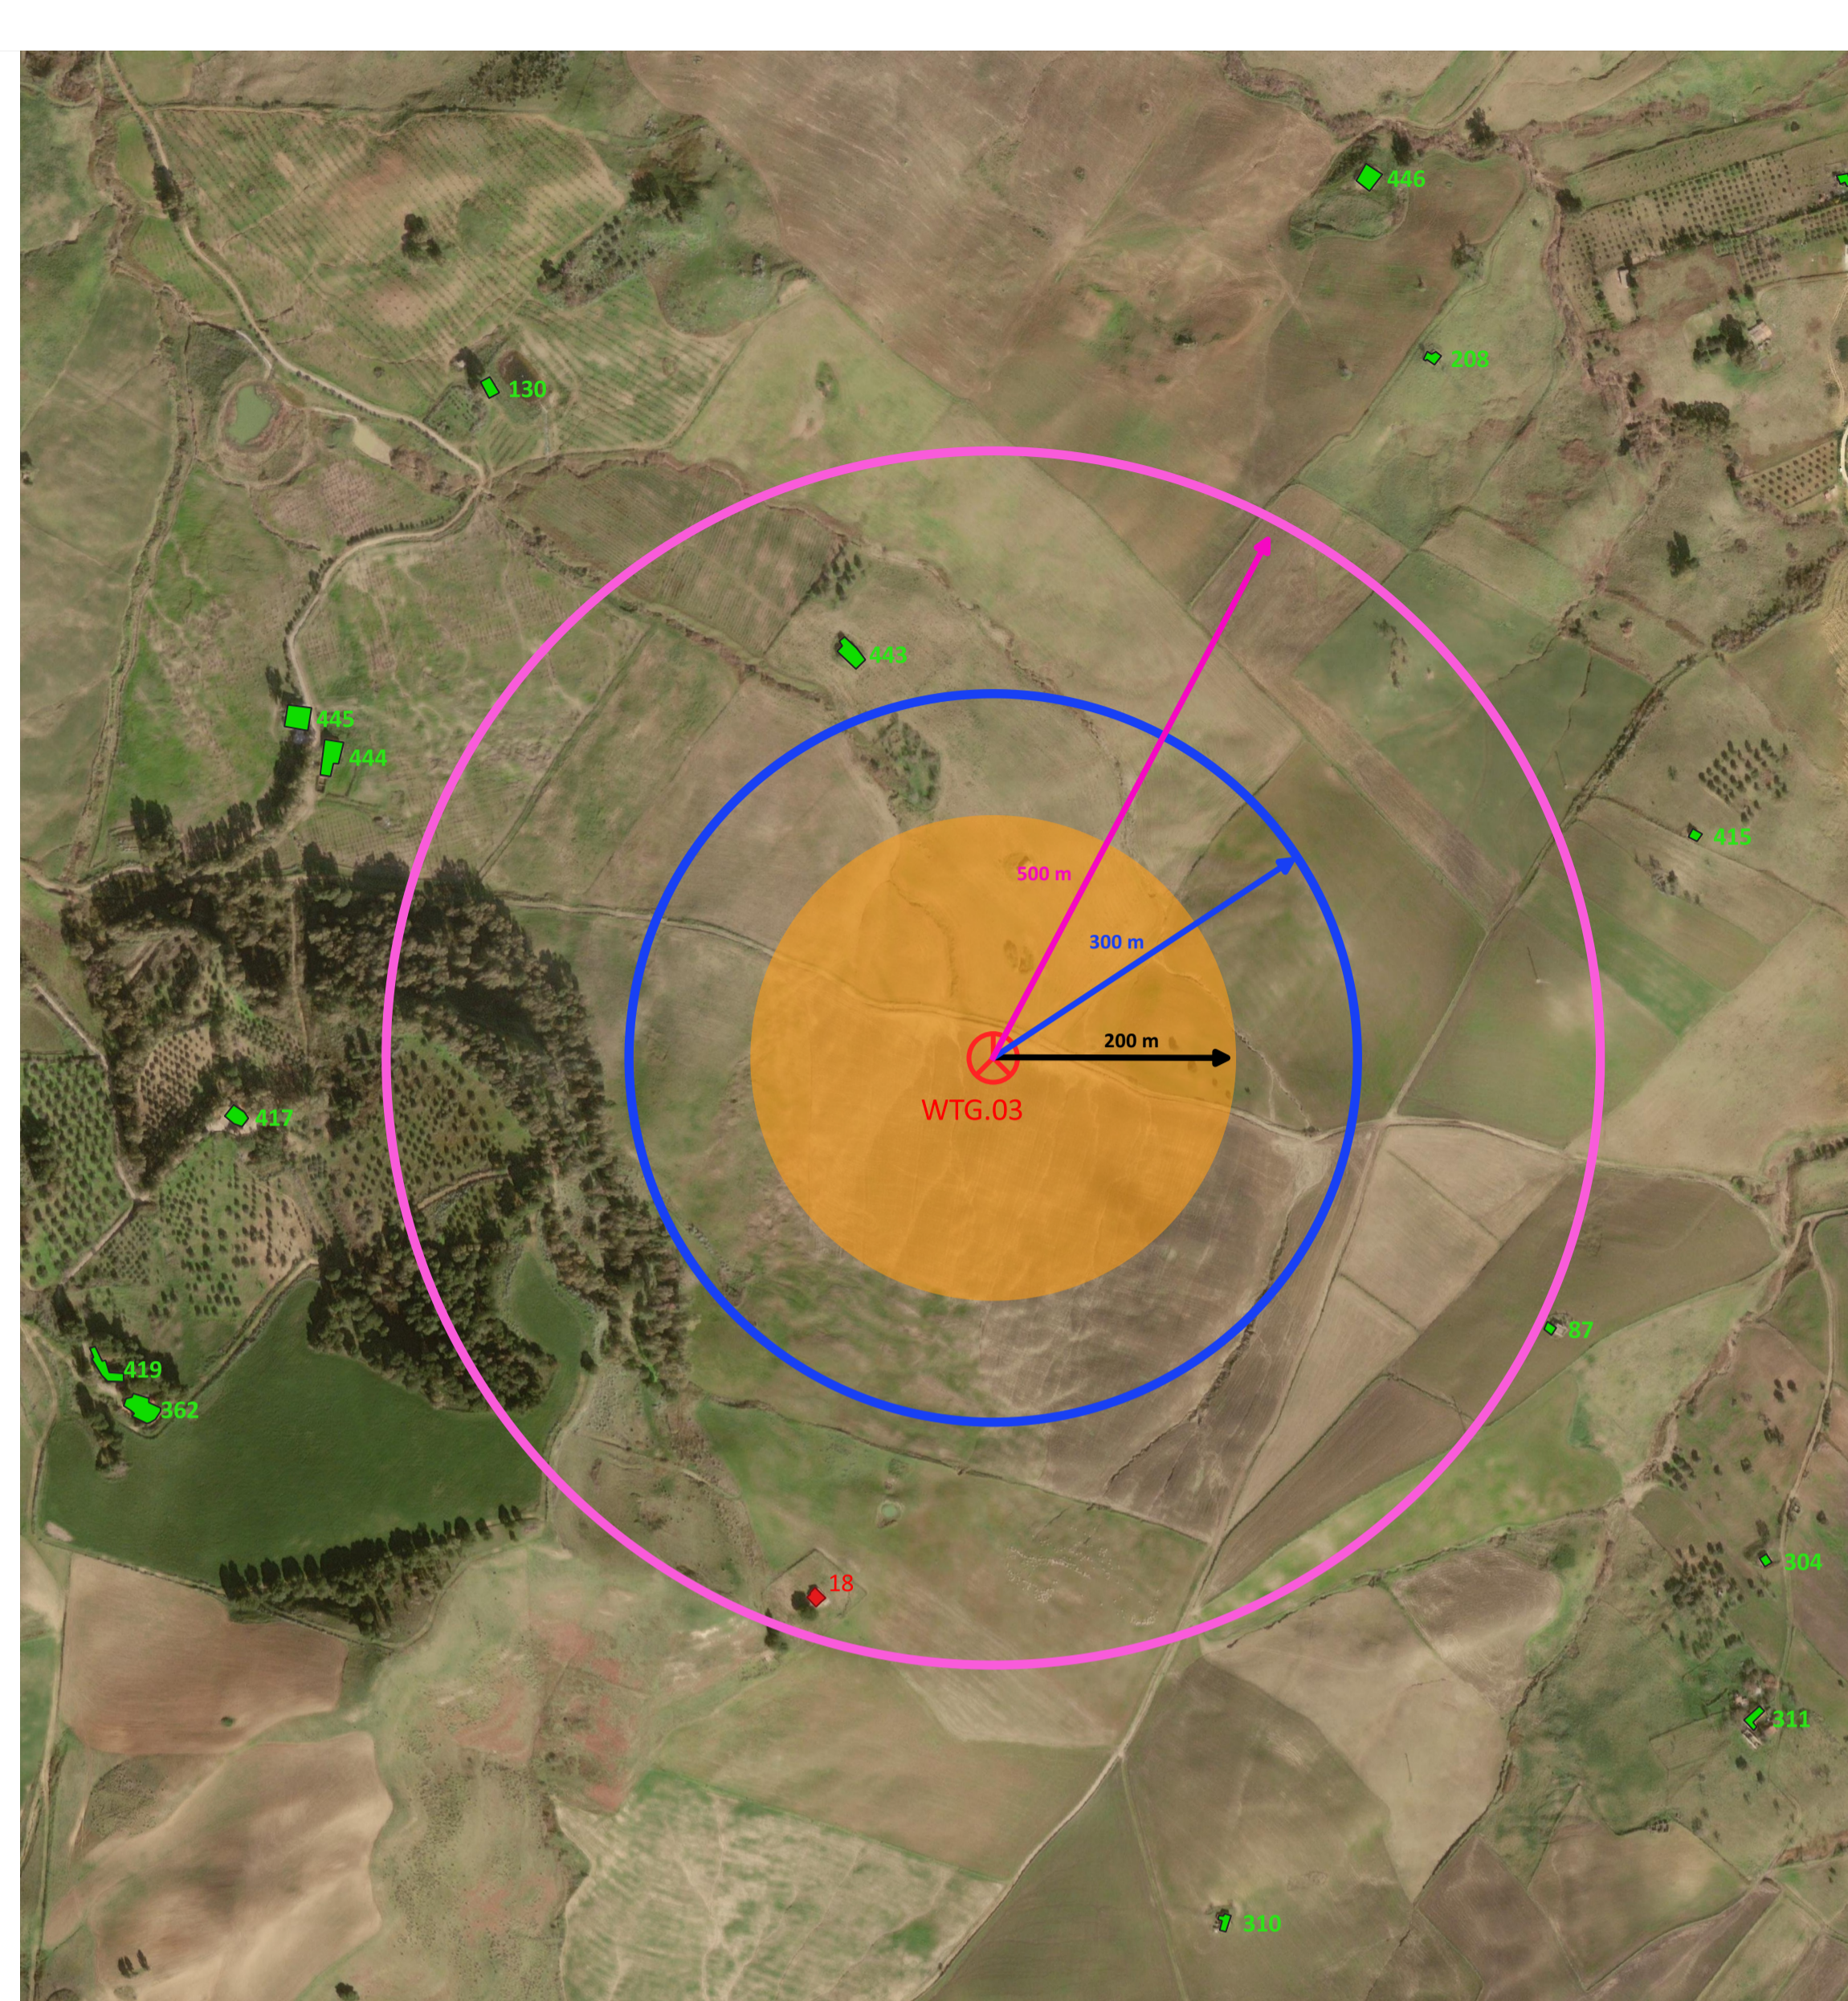

ESTRATTO DI ORTOFOTO CON INDICAZIONE DEI FABBRICATI
SCALA 1:5.000

Fabbricati ricadenti a distanza inferiore a 500 m dall'aerogeneratore con destinazione ABITAZIONE


id 18 A/4 [comune Castronovo di Sicilia foglio 2 part. 585] distanza 468 m

Fabbricati ricadenti a distanza inferiore a 300 m dall'aerogeneratore con destinazione ABITAZIONE
Nessuno

Fabbricati ricadenti a distanza inferiore a 200 m dall'aerogeneratore con destinazione ABITAZIONE
Nessuno

Altri edifici diversi da abitazione

id 443 NC [comune Castronovo di Sicilia foglio 2 part. 212] distanza 353 m

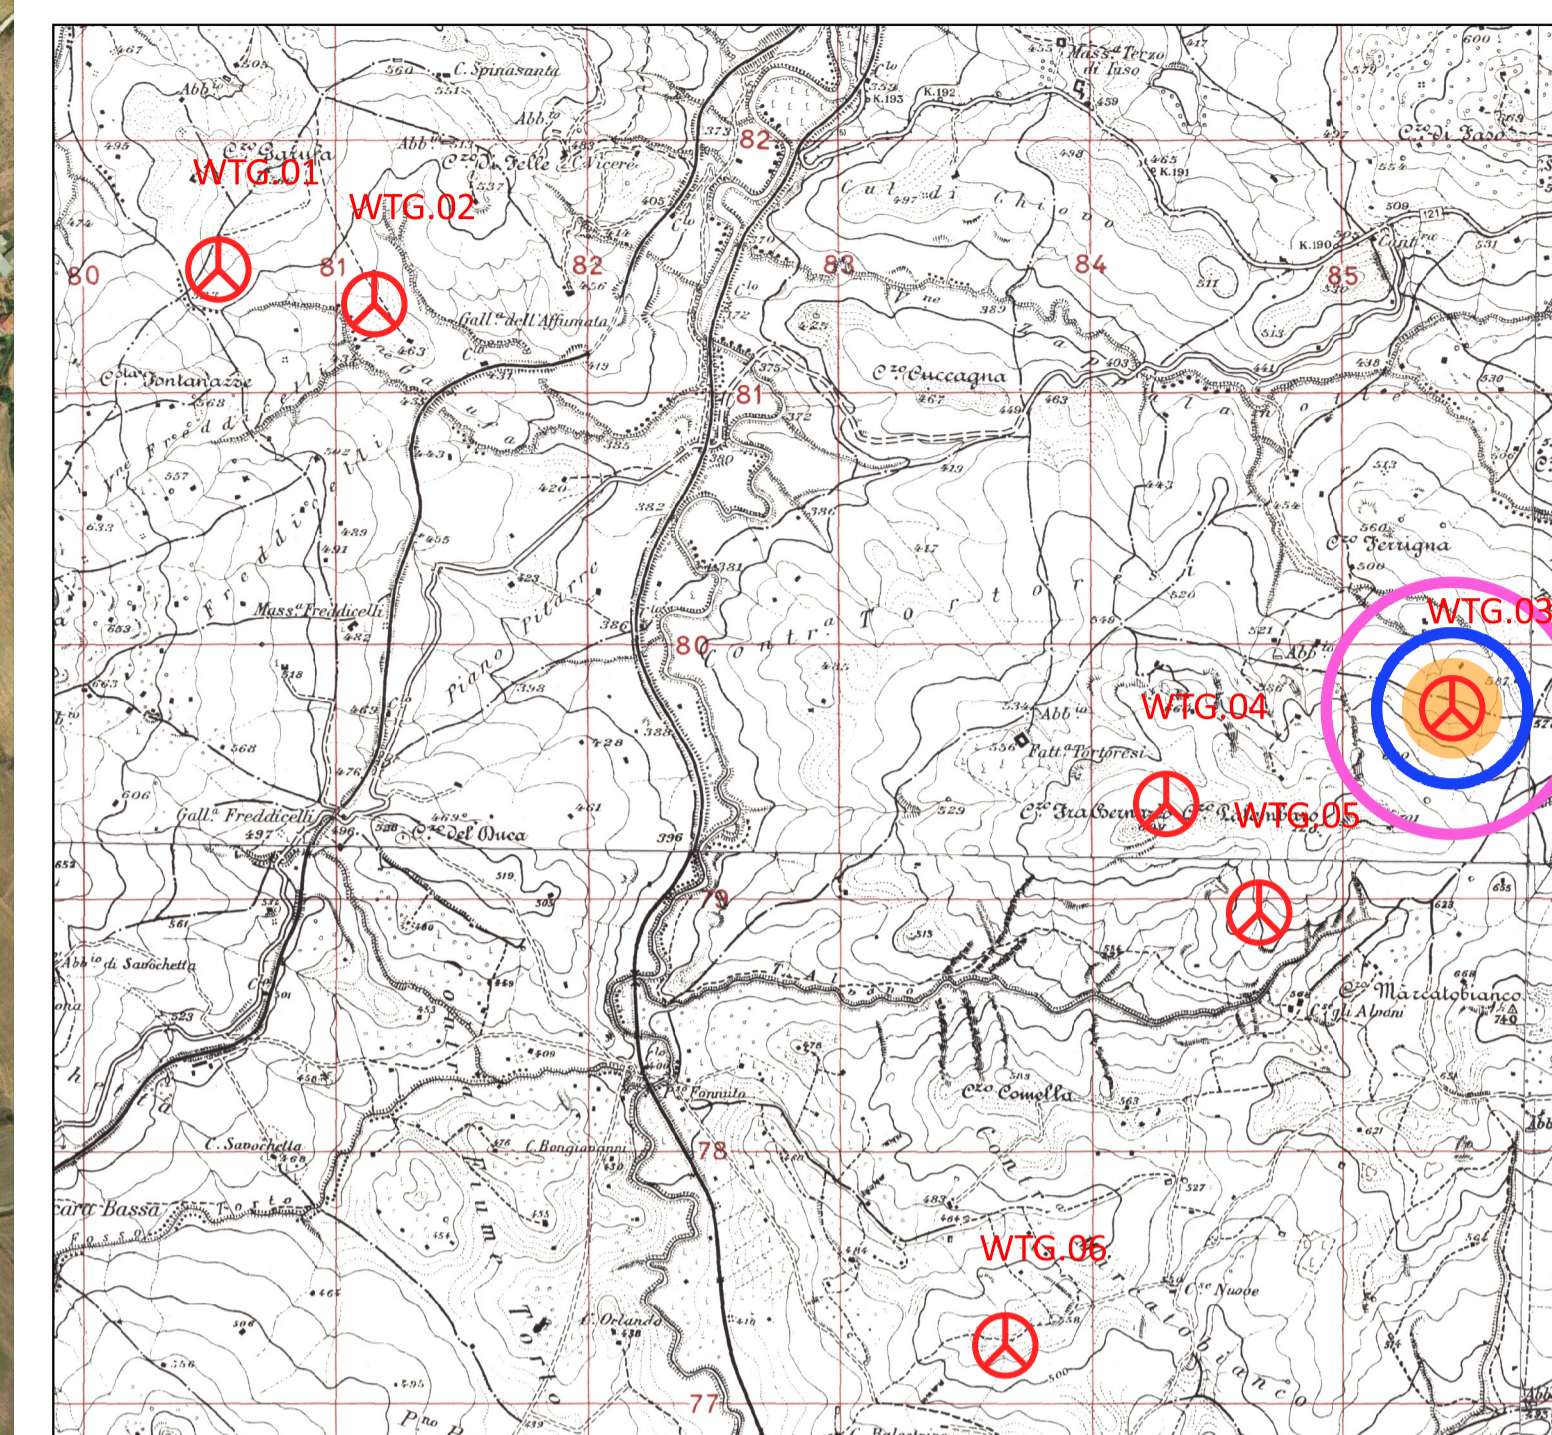

Legenda



Aerogeneratore in progetto

FABBRICATI

 Abitazione

 Altri edifici



Committente:



Falck Renewables Sicilia S.r.l.

Ufficio amministrativo: via Alberto Falck, 4-16, 20099 Sesto San Giovanni (MI)
W www.falckrenewables.eu
Cap. Soc. € 10.000 int.vers. Direzione e coordinamento da parte di Falck Renewables S.p.A.
Sede legale: Corso Venezia, 16, 20121 Milano
Registro Imprese Cod. Fiscale e Partita Iva 10531600962 - REA MI - 2538625

Titolo del Progetto:

**PROGETTO PER LA REALIZZAZIONE E L'ESERCIZIO
DI UN PARCO EOLICO CON IMPIANTO DI ACCUMULO
E DELLE OPERE CONNESSE DENOMINATO "ASTRA"**

Documento: **PROGETTO DEFINITIVO** N° Documento: **EPD0033**

ID PROGETTO: **WF_ASTRA** DISCIPLINA: **PD** TIPOLOGIA: **EPD** FORMATO: **A1**

Verifica delle distanze minime dell'impianto dai fabbricati WTG_03

FOGLIO: **3 di 6** SCALA: **1:5.000**

Progettazione:



NEW DEVELOPMENTS S.r.l.
piazza Europa, 14 - 87100 Cosenza (CS)

Progettisti:



dott. ing. **Giovanni Guzzo Foliaro** dott. ing. **Anedeo Costabile** dott. ing. **Francesco Meringolo**

Rev.	Data Revisione	Descrizione Revisione	Redatto	Controllato	Approvato
00	16/03/2022	PRIMA EMISSIONE	New Dev.	Falck	Falck