


ESTRATTO DELLA CARTA TECNICA REGIONALE CON INDICAZIONE DEI FABBRICATI
SCALA 1:5.000

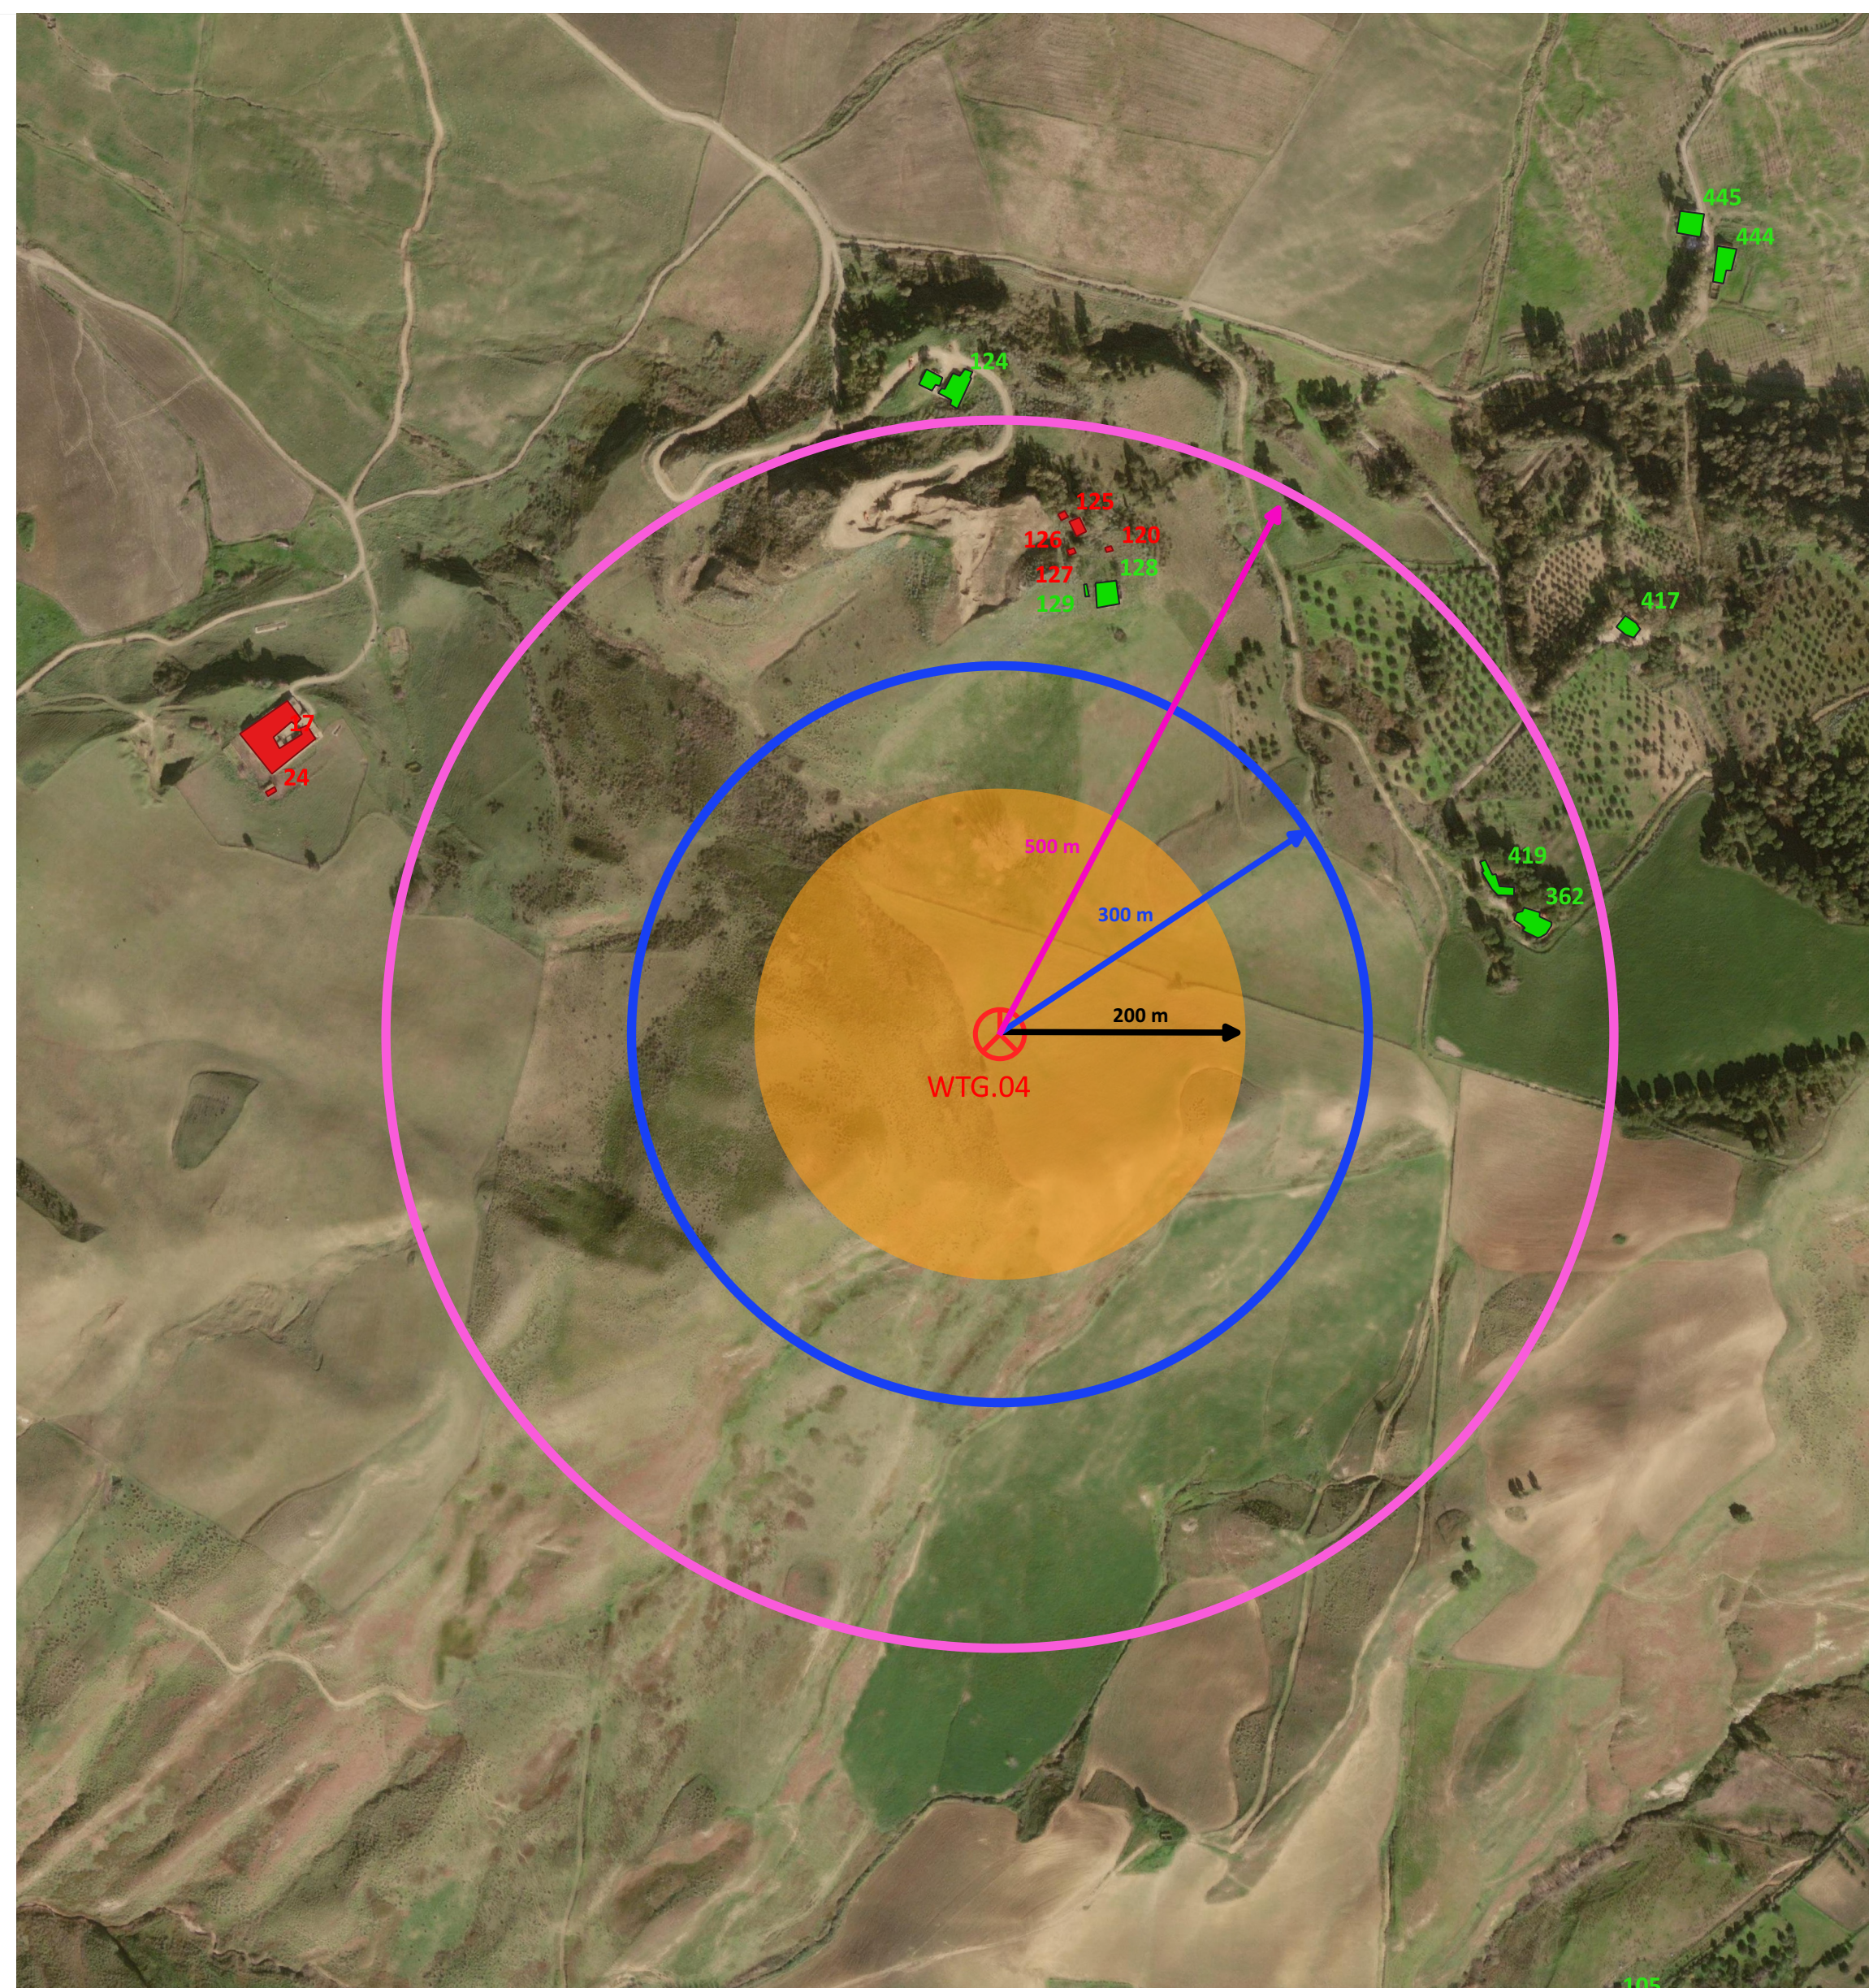

ESTRATTO DI ORTOFOTO CON INDICAZIONE DEI FABBRICATI
SCALA 1:5.000

Fabbricati ricadenti a distanza inferiore a 500 m dall'aerogeneratore con destinazione ABITAZIONE


- id 120 A/7 RUDERE [comune Castronovo di Sicilia foglio 2 part. 525] distanza 405 m
- id 125 A/7 RUDERE [comune Castronovo di Sicilia foglio 2 part. 525] distanza 425 m
- id 126 A/7 RUDERE [comune Castronovo di Sicilia foglio 2 part. 525] distanza 418 m
- id 127 A/7 RUDERE [comune Castronovo di Sicilia foglio 2 part. 525] distanza 397 m

Fabbricati ricadenti a distanza inferiore a 300 m dall'aerogeneratore con destinazione ABITAZIONE
Nessuno

Fabbricati ricadenti a distanza inferiore a 200 m dall'aerogeneratore con destinazione ABITAZIONE
Nessuno

Altri edifici diversi da abitazione

- id 128 NC [comune Castronovo di Sicilia foglio 2 part. 346] distanza 369 m
- id 129 NC [comune Castronovo di Sicilia foglio 2 part. 346] distanza 368 m
- id 362 NC [comune Castronovo di Sicilia foglio 2 part. 342] distanza 444 m
- id 419 NC [comune Castronovo di Sicilia foglio 2 part. 342] distanza 420 m

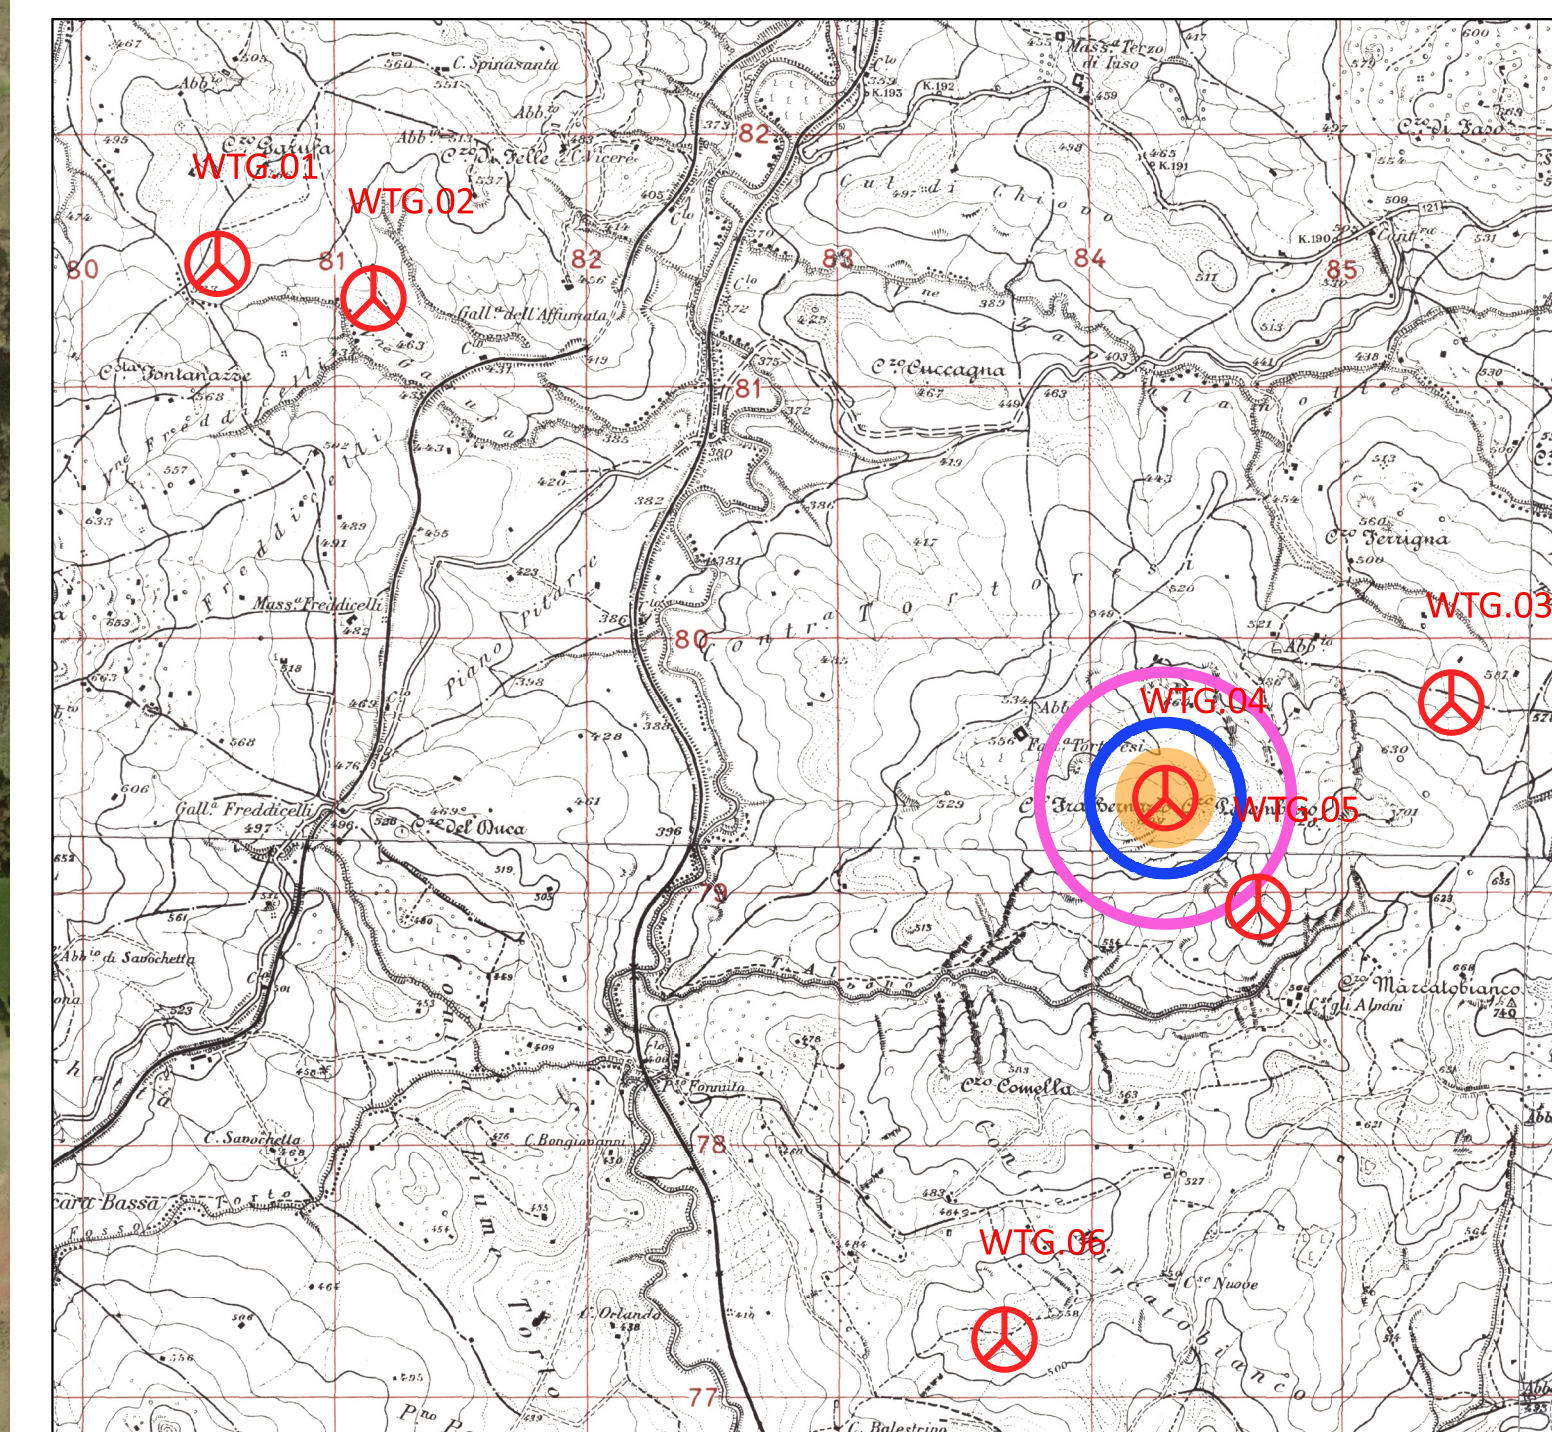

Legenda

- Aerogeneratore in progetto
- FABBRICATI Abitazione
- Altri edifici



Committente:

Falck Renewables Sicilia S.r.l.
 Uffici amministrativi: via Alberto Falck, 4-16, 20099 Sesto San Giovanni (MI)
 W www.falckrenewables.eu
 Cap. Soc. € 10.000 int.vers. Direzione e coordinamento da parte di Falck Renewables S.p.A.
 Sede legale: Corso Venezia, 16, 20121 Milano
 Registro Imprese Cod. Fiscale e Partita Iva 10531600962 - REA MI - 2538625

**PROGETTO PER LA REALIZZAZIONE E L'ESERCIZIO
DI UN PARCO EOLICO CON IMPIANTO DI ACCUMULO
E DELLE OPERE CONNESSE DENOMINATO "ASTRA"**

Documento: **PROGETTO DEFINITIVO** N° Documento: **EPD0034**

ID PROGETTO: IWF_ASTRA DISCIPLINA: PD TIPOLOGIA: EPD FORMATO: A1
 Elaborato: **Verifica delle distanze minime dell'impianto dai fabbricati WTG_04**

FOGLIO: 4 di 6 SCALA: 1:5.000

Progettazione:

NEW DEVELOPMENTS S.r.l.
 piazza Europa, 14 - 87100 Cosenza (CS)
 dott. ing. Giovanni Guzzo Follaro dott. ing. Armeo Costabile dott. ing. Francesco Meringolo

Rev.	Data	Revisione	Descrizione Revisione	Redatto	Controllato	Approvato
00	16/03/2022		PRIMA EMISSIONE	New Dev.	Falck	Falck