


ESTRATTO DELLA CARTA TECNICA REGIONALE CON INDICAZIONE DEI FABBRICATI  
SCALA 1:5.000

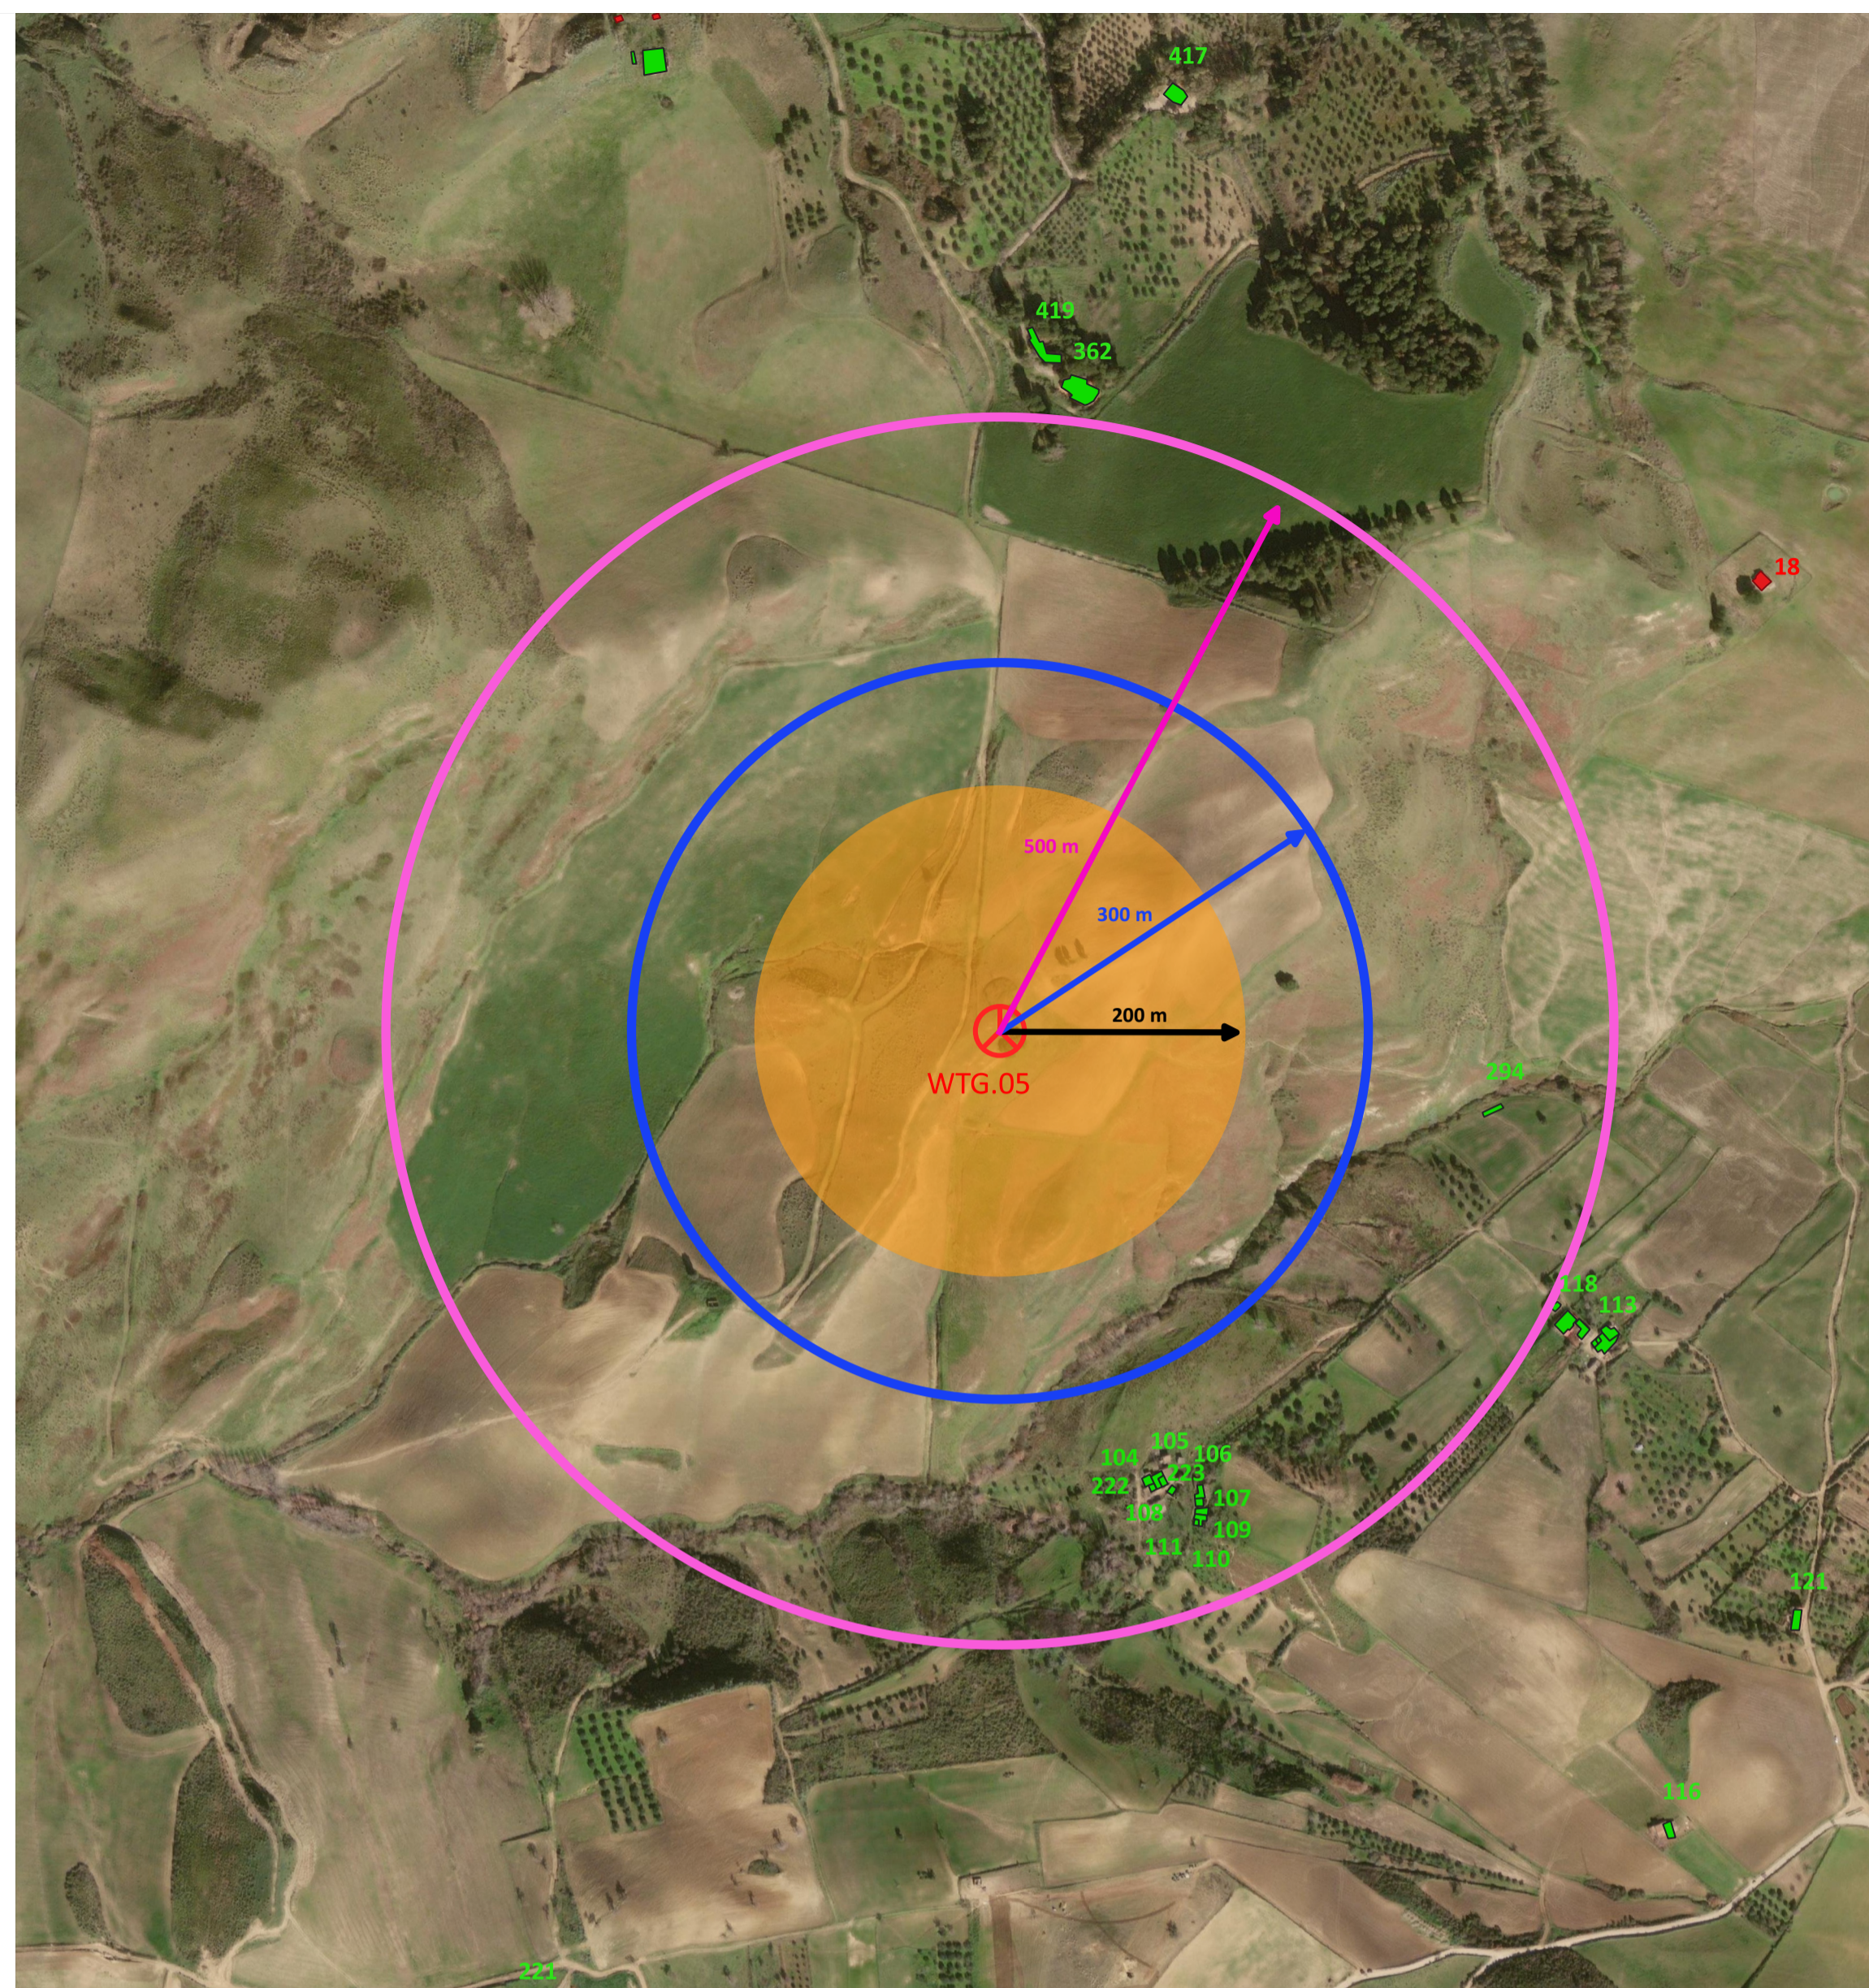

ESTRATTO DI ORTOFOTO CON INDICAZIONE DEI FABBRICATI  
SCALA 1:5.000


**Fabbricati ricadenti a distanza inferiore a 500 m dall'aerogeneratore con destinazione ABITAZIONE**  
Nessuno

**Fabbricati ricadenti a distanza inferiore a 300 m dall'aerogeneratore con destinazione ABITAZIONE**  
Nessuno

**Fabbricati ricadenti a distanza inferiore a 200 m dall'aerogeneratore con destinazione ABITAZIONE**  
Nessuno

**Altri edifici diversi da abitazione**

- id 104 NC [comune Castronovo di Sicilia foglio 2 part. 52] distanza 386 m
- id 105 C/2 [comune Castronovo di Sicilia foglio 2 part. 654] distanza 387 m
- id 106 NC [comune Castronovo di Sicilia foglio 2 part. 56] distanza 410
- id 107 NC [comune Castronovo di Sicilia foglio 2 part. 55] distanza 418 m
- id 108 NC [comune Castronovo di Sicilia foglio 2 part. 54] distanza 400 m
- id 109 NC [comune Castronovo di Sicilia foglio 2 part. 197] distanza 425
- id 110 NC [comune Castronovo di Sicilia foglio 2 part. 198] distanza 430 m
- id 111 NC [comune Castronovo di Sicilia foglio 2 part. 119] distanza 431 m
- id 222 NC [comune Castronovo di Sicilia foglio 2 part. 175] distanza 392 m
- id 223 NC [comune Castronovo di Sicilia foglio 2 part. 53] distanza 390 m
- id 294 NC [comune Castronovo di Sicilia foglio 2 part. 5] distanza 407 m

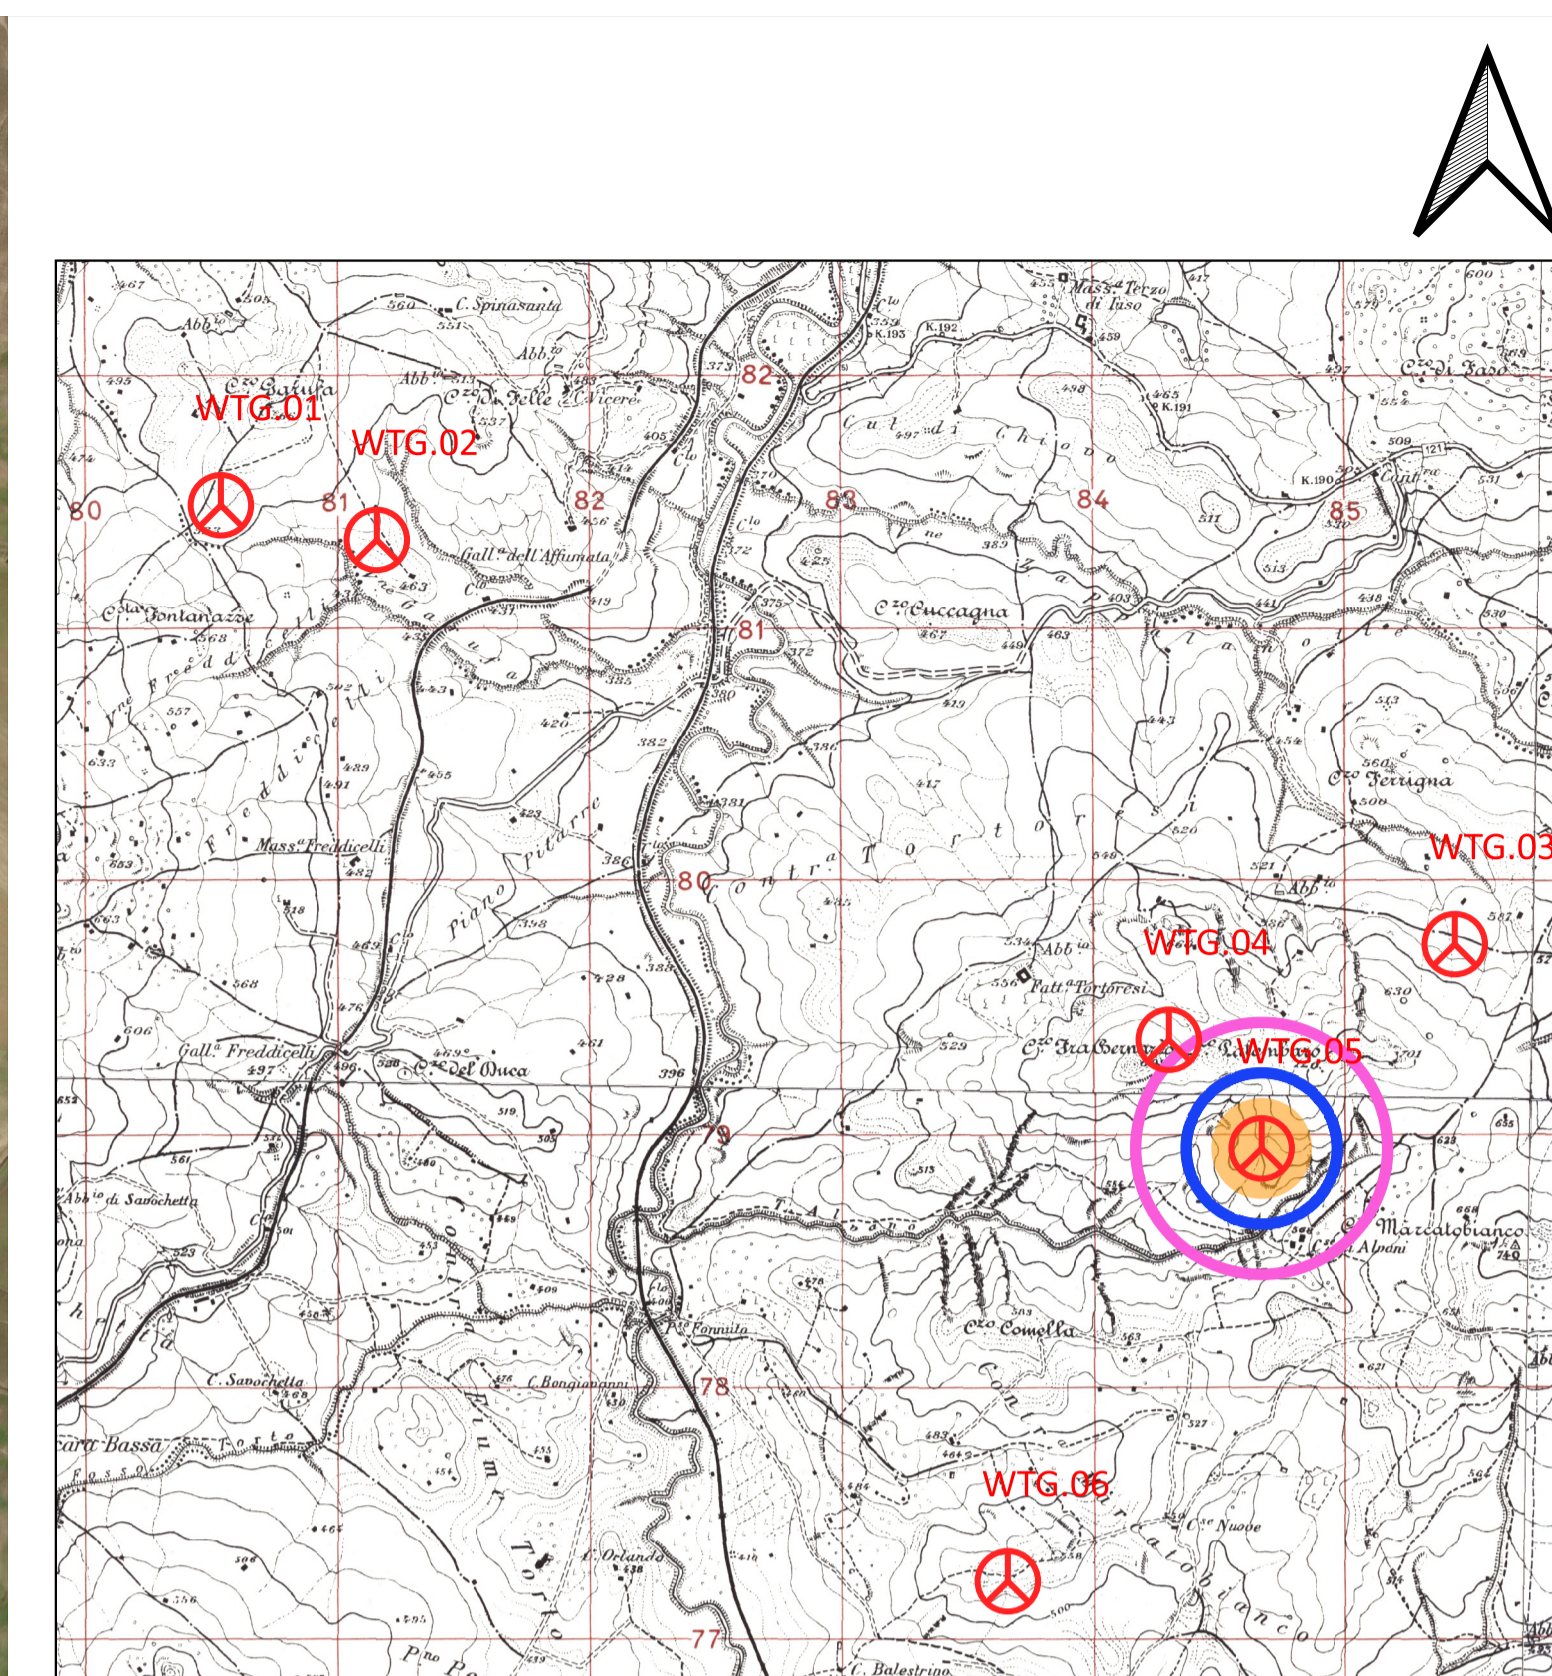

**Legenda**

- Aerogeneratore in progetto
- FABBRICATI  
Abitazione
- Altri edifici

 Falck Renewables Sicilia S.r.l. <small>Uffici amministrativi: via Alberto Falck, 4-16, 20099 Sesto San Giovanni (MI)          W www.falckrenewables.eu          Cap. Soc. € 10.000 int.vers. Direzione e coordinamento da parte di Falck Renewables S.p.A.          Sede legale: Corso Venezia, 16, 20121 Milano          Registro Imprese Cod. Fiscale e Partita Iva 10531600962 - REA MI - 2538625</small>			
<b>PROGETTO PER LA REALIZZAZIONE E L'ESERCIZIO          DI UN PARCO EOLICO CON IMPIANTO DI ACCUMULO          E DELLE OPERE CONNESSE DENOMINATO "ASTRA"</b>			
Documento: <b>PROGETTO DEFINITIVO</b>		N° Documento: <b>EPD0035</b>	
ID PROGETTO: WF_ASTRA	DISCIPLINA: PD	TIPOLOGIA: EPD	FORMATO: A1
<b>Verifica delle distanze minime dell'impianto dai fabbricati WTG_05</b>			
FUGLIO: 5 di 6	SCALA: 1:5.000		
Progettazione: NEW DEVELOPMENTS S.r.l. piazza Europa, 14 - 87100 Cosenza (CS)		Progettisti: dott. ing. Giovanni Guzzo Foliaro    dott. ing. Amedeo Costabile    dott. ing. Francesco Meringolo	
Rev:	Data Revisione	Descrizione Revisione	Redatto / Controllato / Approvato
00	16/03/2022	PRIMA EMISSIONE	New Dev. / Falck / Falck