


ESTRATTO DELLA CARTA TECNICA REGIONALE CON INDICAZIONE DEI FABBRICATI
SCALA 1:5.000

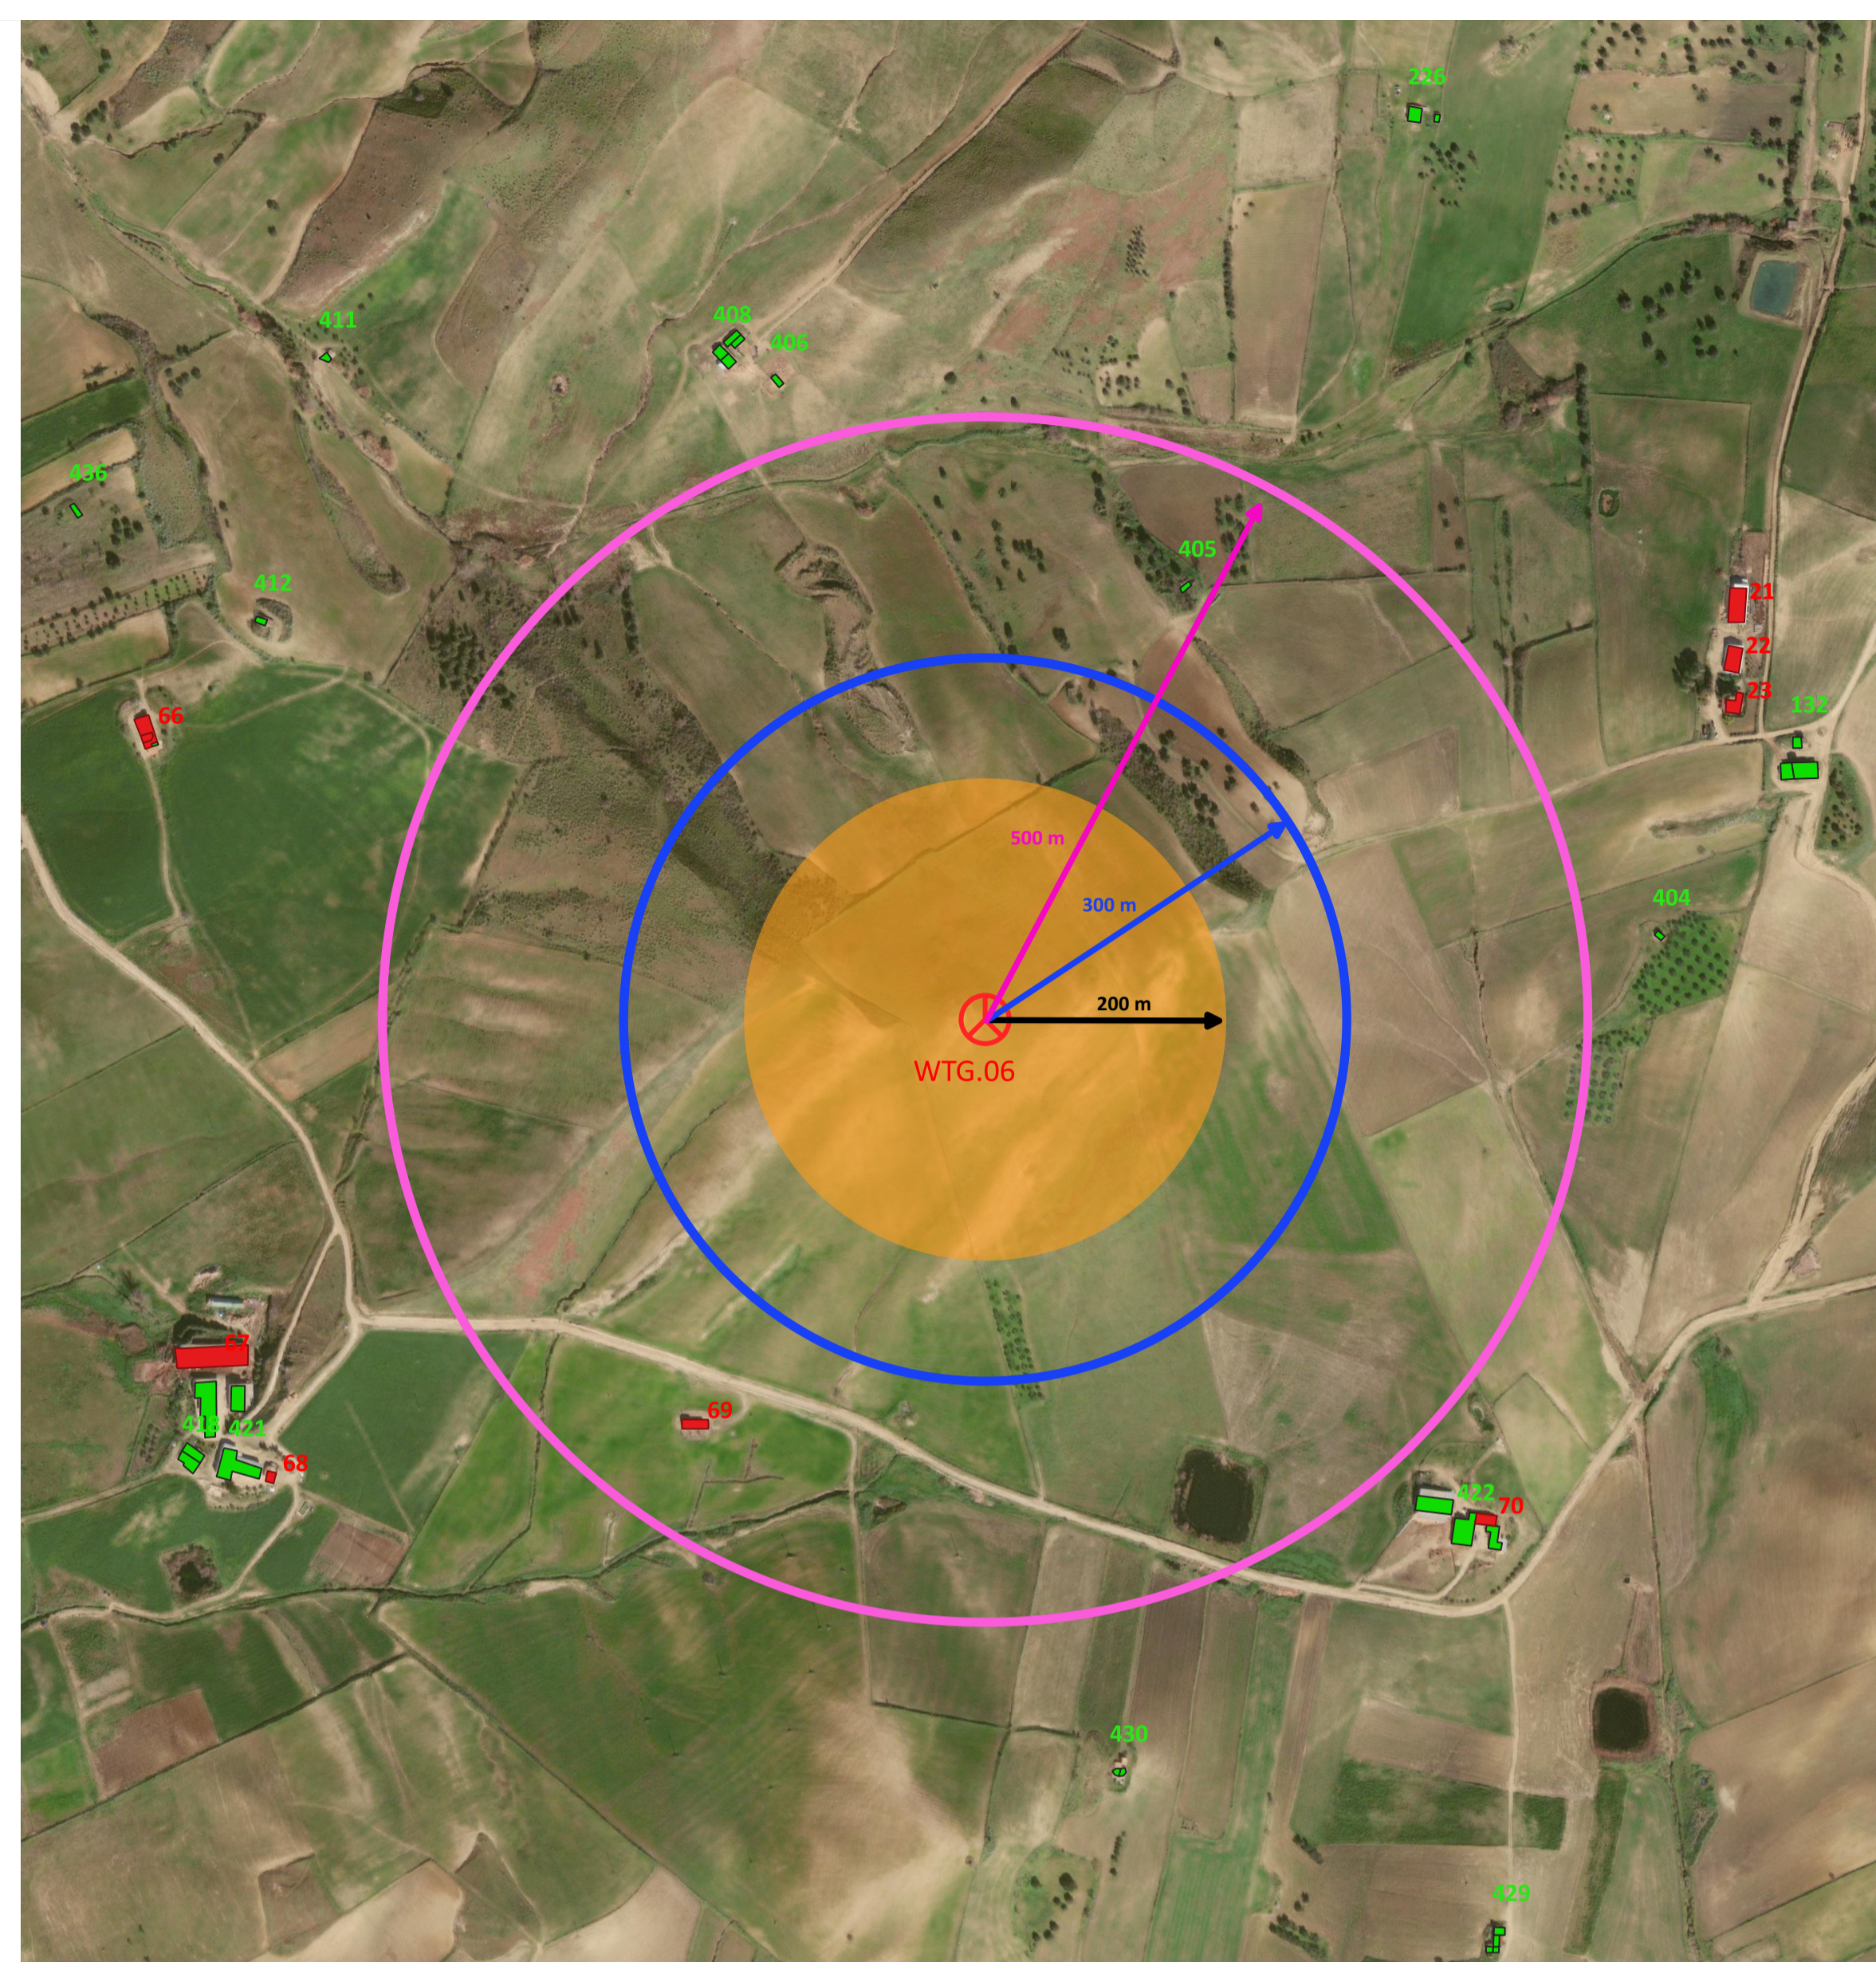


ESTRATTO DI ORTOFOTO CON INDICAZIONE DEI FABBRICATI
SCALA 1:5.000

Fabbricati ricadenti a distanza inferiore a 500 m dall'aerogeneratore con destinazione ABITAZIONE
id 69 A/3 [comune Castronovo di Sicilia foglio 10 part. 812] distanza 413 m

Fabbricati ricadenti a distanza inferiore a 300 m dall'aerogeneratore con destinazione ABITAZIONE
Nessuno

Fabbricati ricadenti a distanza inferiore a 200 m dall'aerogeneratore con destinazione ABITAZIONE
Nessuno

Altri edifici diversi da abitazione
id 405 NC [comune Castronovo di Sicilia foglio 10 part. 282] distanza 395 m

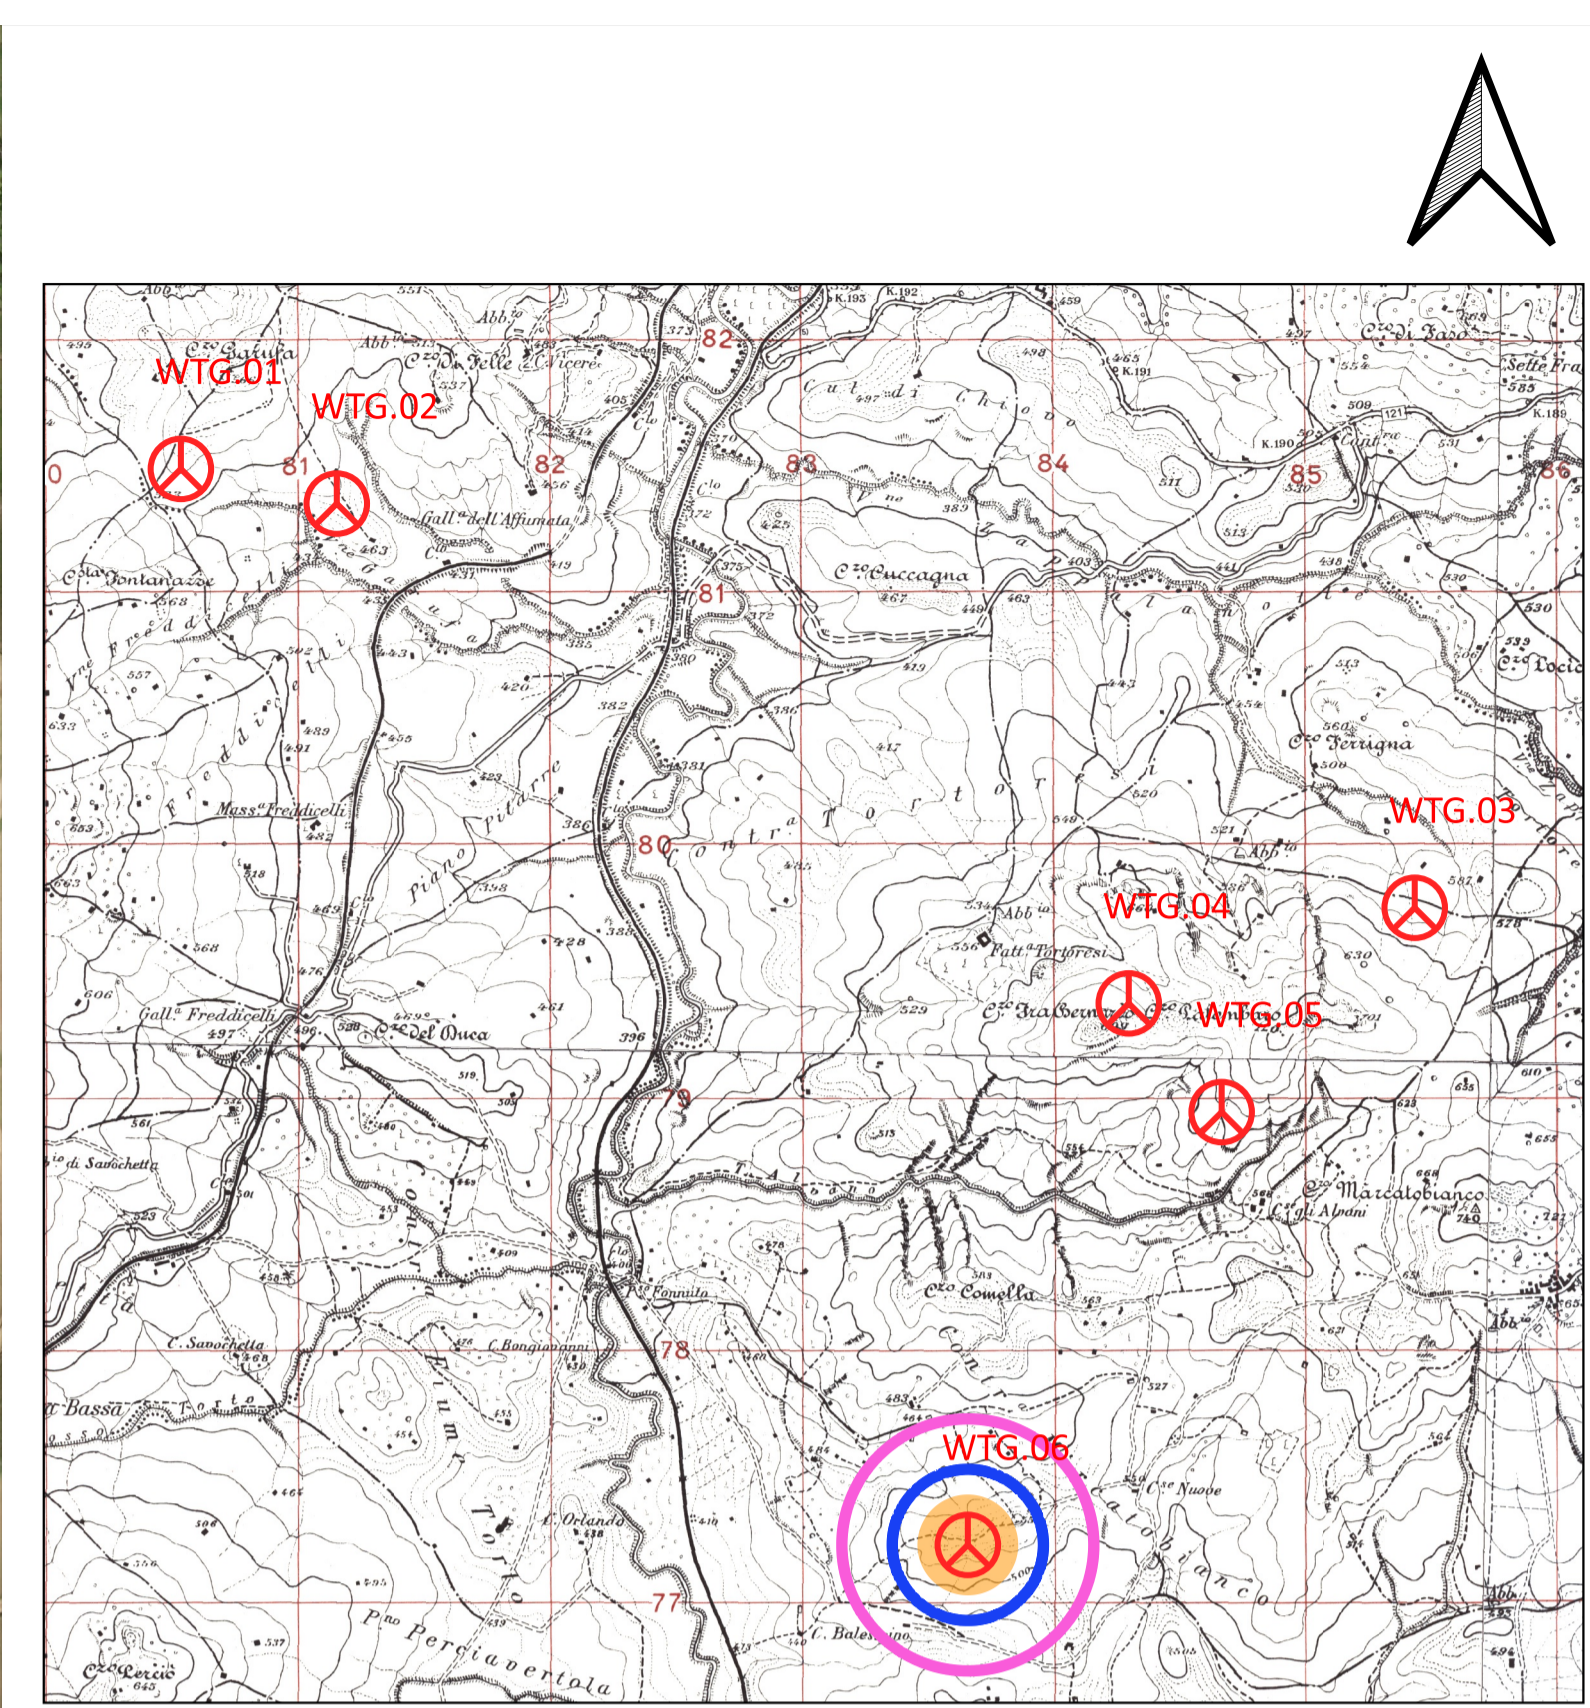

Legenda

- Aerogeneratore in progetto
- FABBRICATI Abitazione
- Altri edifici

REGIONE SICILIA 	CASTRONOVO DI SICILIA 	ROCCAPALUMBA 	LERCARA FRIDDI 				
 Falck Renewables Sicilia S.r.l. <small>Ufficio amministrativi: via Alberto Falck, 4-16, 20099 Sesto San Giovanni (MI) W www.falckrenewables.eu Cap. Soc. € 10.000 int.vers. Direzione e coordinamento da parte di Falck Renewables S.p.A. Sede legale: Corso Venezia, 16, 20121 Milano Registro Imprese Cod. Fiscale e Partita Iva 10531600962 - REA MI - 2538625</small>							
PROGETTO PER LA REALIZZAZIONE E L'ESERCIZIO DI UN PARCO EOLICO CON IMPIANTO DI ACCUMULO E DELLE OPERE CONNESSE DENOMINATO "ASTRA"							
PROGETTO DEFINITIVO			N° Documento: EPD0036				
ID PROGETTO:	WF_ASTRA	DISCIPLINA:	PD	TIPOLOGIA:	EPD	FORMATO:	A1
Verifica delle distanze minime dell'impianto dai fabbricati WTG_06							
FOGLIO:	6 di 6	SCALA:	1:5.000				
Progettazione: NEW DEVELOPMENTS S.r.l. <small>piazza Europa, 14 - 87100 Cosenza (CS)</small>		Progettisti: <small>dott. Ing. Giovanni Guzzo Foliaro dott. Ing. Amedeo Costabile dott. Ing. Francesco Meringolo</small>					
Rev.	Data Revisione	Descrizione Revisione	Redatto	Controllato	Approvato		
00	16/03/2022	PRIMA EMISSIONE	New Dev.	Falck	Falck		