


Legenda

- Limite Foglio Catastale
- Servitù di Elettrodotta
- Esproprio Definitivo
- Esproprio Temporaneo
- Servitù di Sorvolo
- Servitù di passaggio

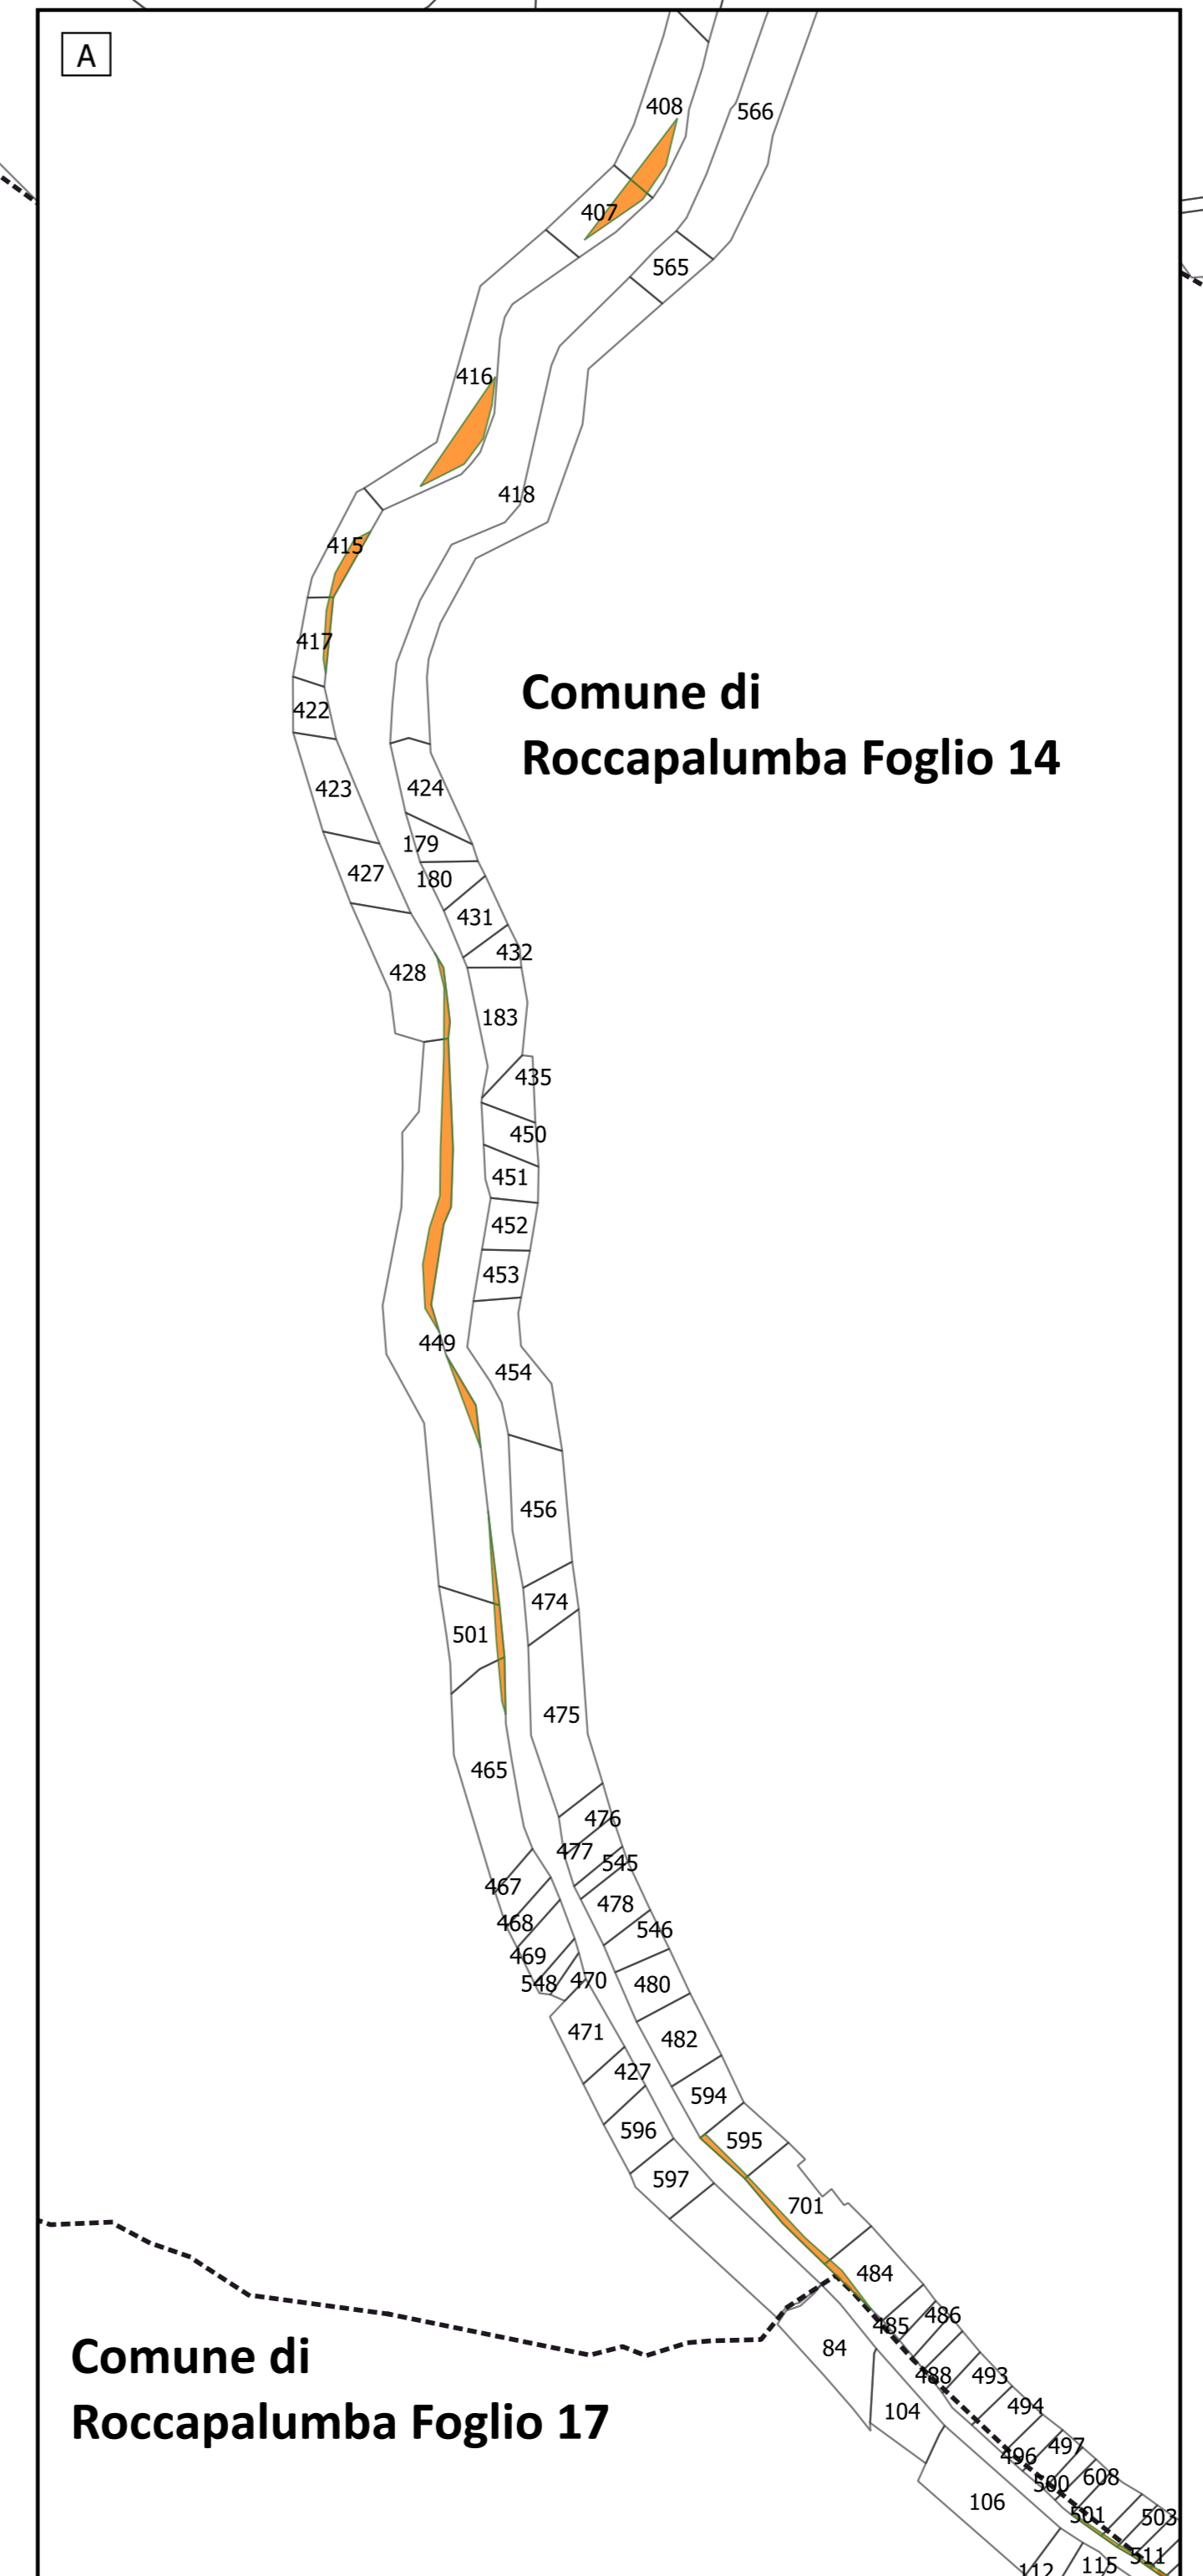

<p>Falck Renewables</p> <p>Falck Renewables Sicilia S.r.l.</p> <p>Ufficio amministrativo: via Alberto Falck, 4-16, 20099 Sesto San Giovanni (MI)</p> <p>Via Venezia, 10 - 20121 Milano</p> <p>Cap. Soc. € 10.000.000.000. Direzione e coordinamento da parte di Falck Renewables S.p.A.</p> <p>Sede legale: Corso Venezia, 16, 20121 Milano</p> <p>Registro Imprese Cod. Fiscale e Partita IVA: 10531000962 - REA MI - 2536025</p>			
<p>PROGETTO PER LA REALIZZAZIONE E L'ESERCIZIO DI UN PARCO EOLICO CON IMPIANTO DI ACCUMULO E DELLE OPERE CONNESSE DENOMINATO "ASTRA"</p>			
Documento: PROGETTO DEFINITIVO		N° Documento: EPD00037	
ID PROGETTO: WF_ASTRA	DISCIPLINA: PD	TIPOLOGIA: EPO	FORMATO: A4
<p>Piano particolare di esproprio grafico area parco 1 di 6</p>			
FOGLIO: 1 di 6		SCALA: 1:2.000	
<p>Progettazione:</p> <div style="display: flex; justify-content: space-around;"> <div style="text-align: center;"> <small>NEW DEVELOPMENTS S.r.l.</small> <small>piazza Europa 14 - 87100 Cassino (CS)</small> </div> <div style="text-align: center;"> <small>AMEDEO COSTABINE</small> <small>via S. Maria 1 - 90133 Siracusa</small> </div> <div style="text-align: center;"> <small>AMEDEO COSTABINE</small> <small>via S. Maria 1 - 90133 Siracusa</small> </div> </div>			
Rev:	Data Revisione	Descrizione Revisione	Redatto
			Controllato
			Approvato
00	16/03/2022	PRIMA EMISSIONE	New Dev
			Falck
			Falck