


Comune di Lercara Friddi Foglio 7

Comune di Lercara Friddi Foglio 11

Comune di Lercara Friddi Foglio 10

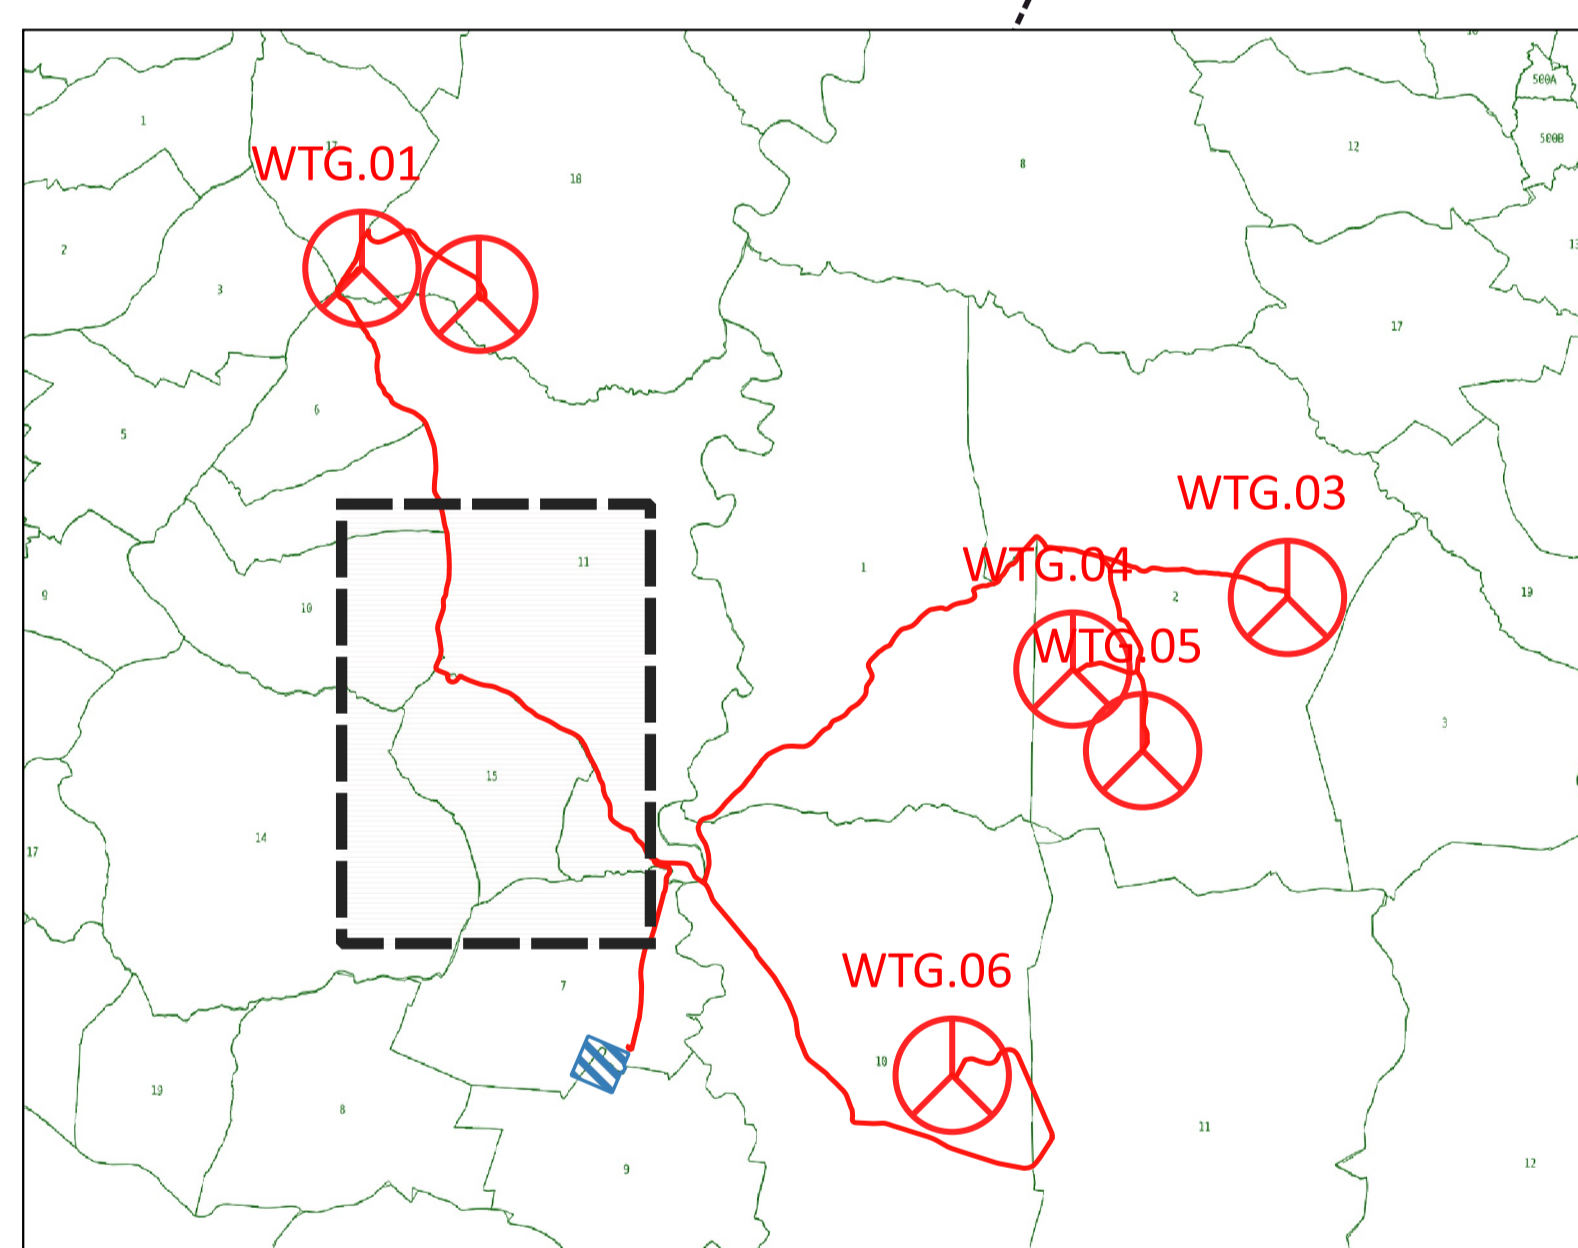

- Legenda**
- Limite Foglio Catastale
 - Servitù di Elettrodotto
 - Esproprio Definitivo
 - Esproprio Temporaneo
 - Servitù di Sorvolo
 - Servitù di passaggio

REGIONE SICILIA	CASTRONOVO DI SICILIA	ROCCAPALUMBA	LERCARA FRIDDI
<p>Comitente:</p> <p>Falck Renewables ASSET DEVELOPMENT</p> <p>Falck Renewables Sicilia S.r.l. <small>Ufficio amministrativo: via Adolfo Falck, 4-16, 20099 Sesto San Giovanni (MI) W: www.falckrenewables.it Cap. Soc. € 10.000 int. vers. Direzione e coordinamento da parte di Falck Renewables S.p.A. Sede Legale: Corso Venezia, 18, 20121 Milano Registro Imprese Cod. Fiscale e Partita IVA 10531600962 - REA MI - 2538825</small></p>			
<p>Titolo del Progetto:</p> <p>PROGETTO PER LA REALIZZAZIONE E L'ESERCIZIO DI UN PARCO EOLICO CON IMPIANTO DI ACCUMULO E DELLE OPERE CONNESSE DENOMINATO "ASTRA"</p>			
Documento: PROGETTO DEFINITIVO		N° Documento: EPD0038	
ID PROGETTO: WF_ASTRA	DISCIPLINA: ED	TIPOLOGIA: EPD	FORMATO: A4
Elaborato: Piano particellare di esproprio grafico area parco 2 di 6			
Foglio: 2 di 4 Scala: 1:2.000			
<p>Progettazione:</p> <p></p> <p>NEW DEVELOPMENTS S.r.l. <small>piazza Europa, 14 - 67100 CASERTA (CB)</small></p>		<p>Progettisti:</p> <p></p> <p>dot. Ing. Giovanni Guzzo Foliano dot. Ing. Arvedeo Costabile dot. Ing. Flaminio Merlingolo</p>	
Rev.	Data Revisione	Descrizione Revisione	Redatto
			Controllato
			Approvato
00	06/01/2022	PRIMA EMISSIONE	New Dev
			Falck
			Falck