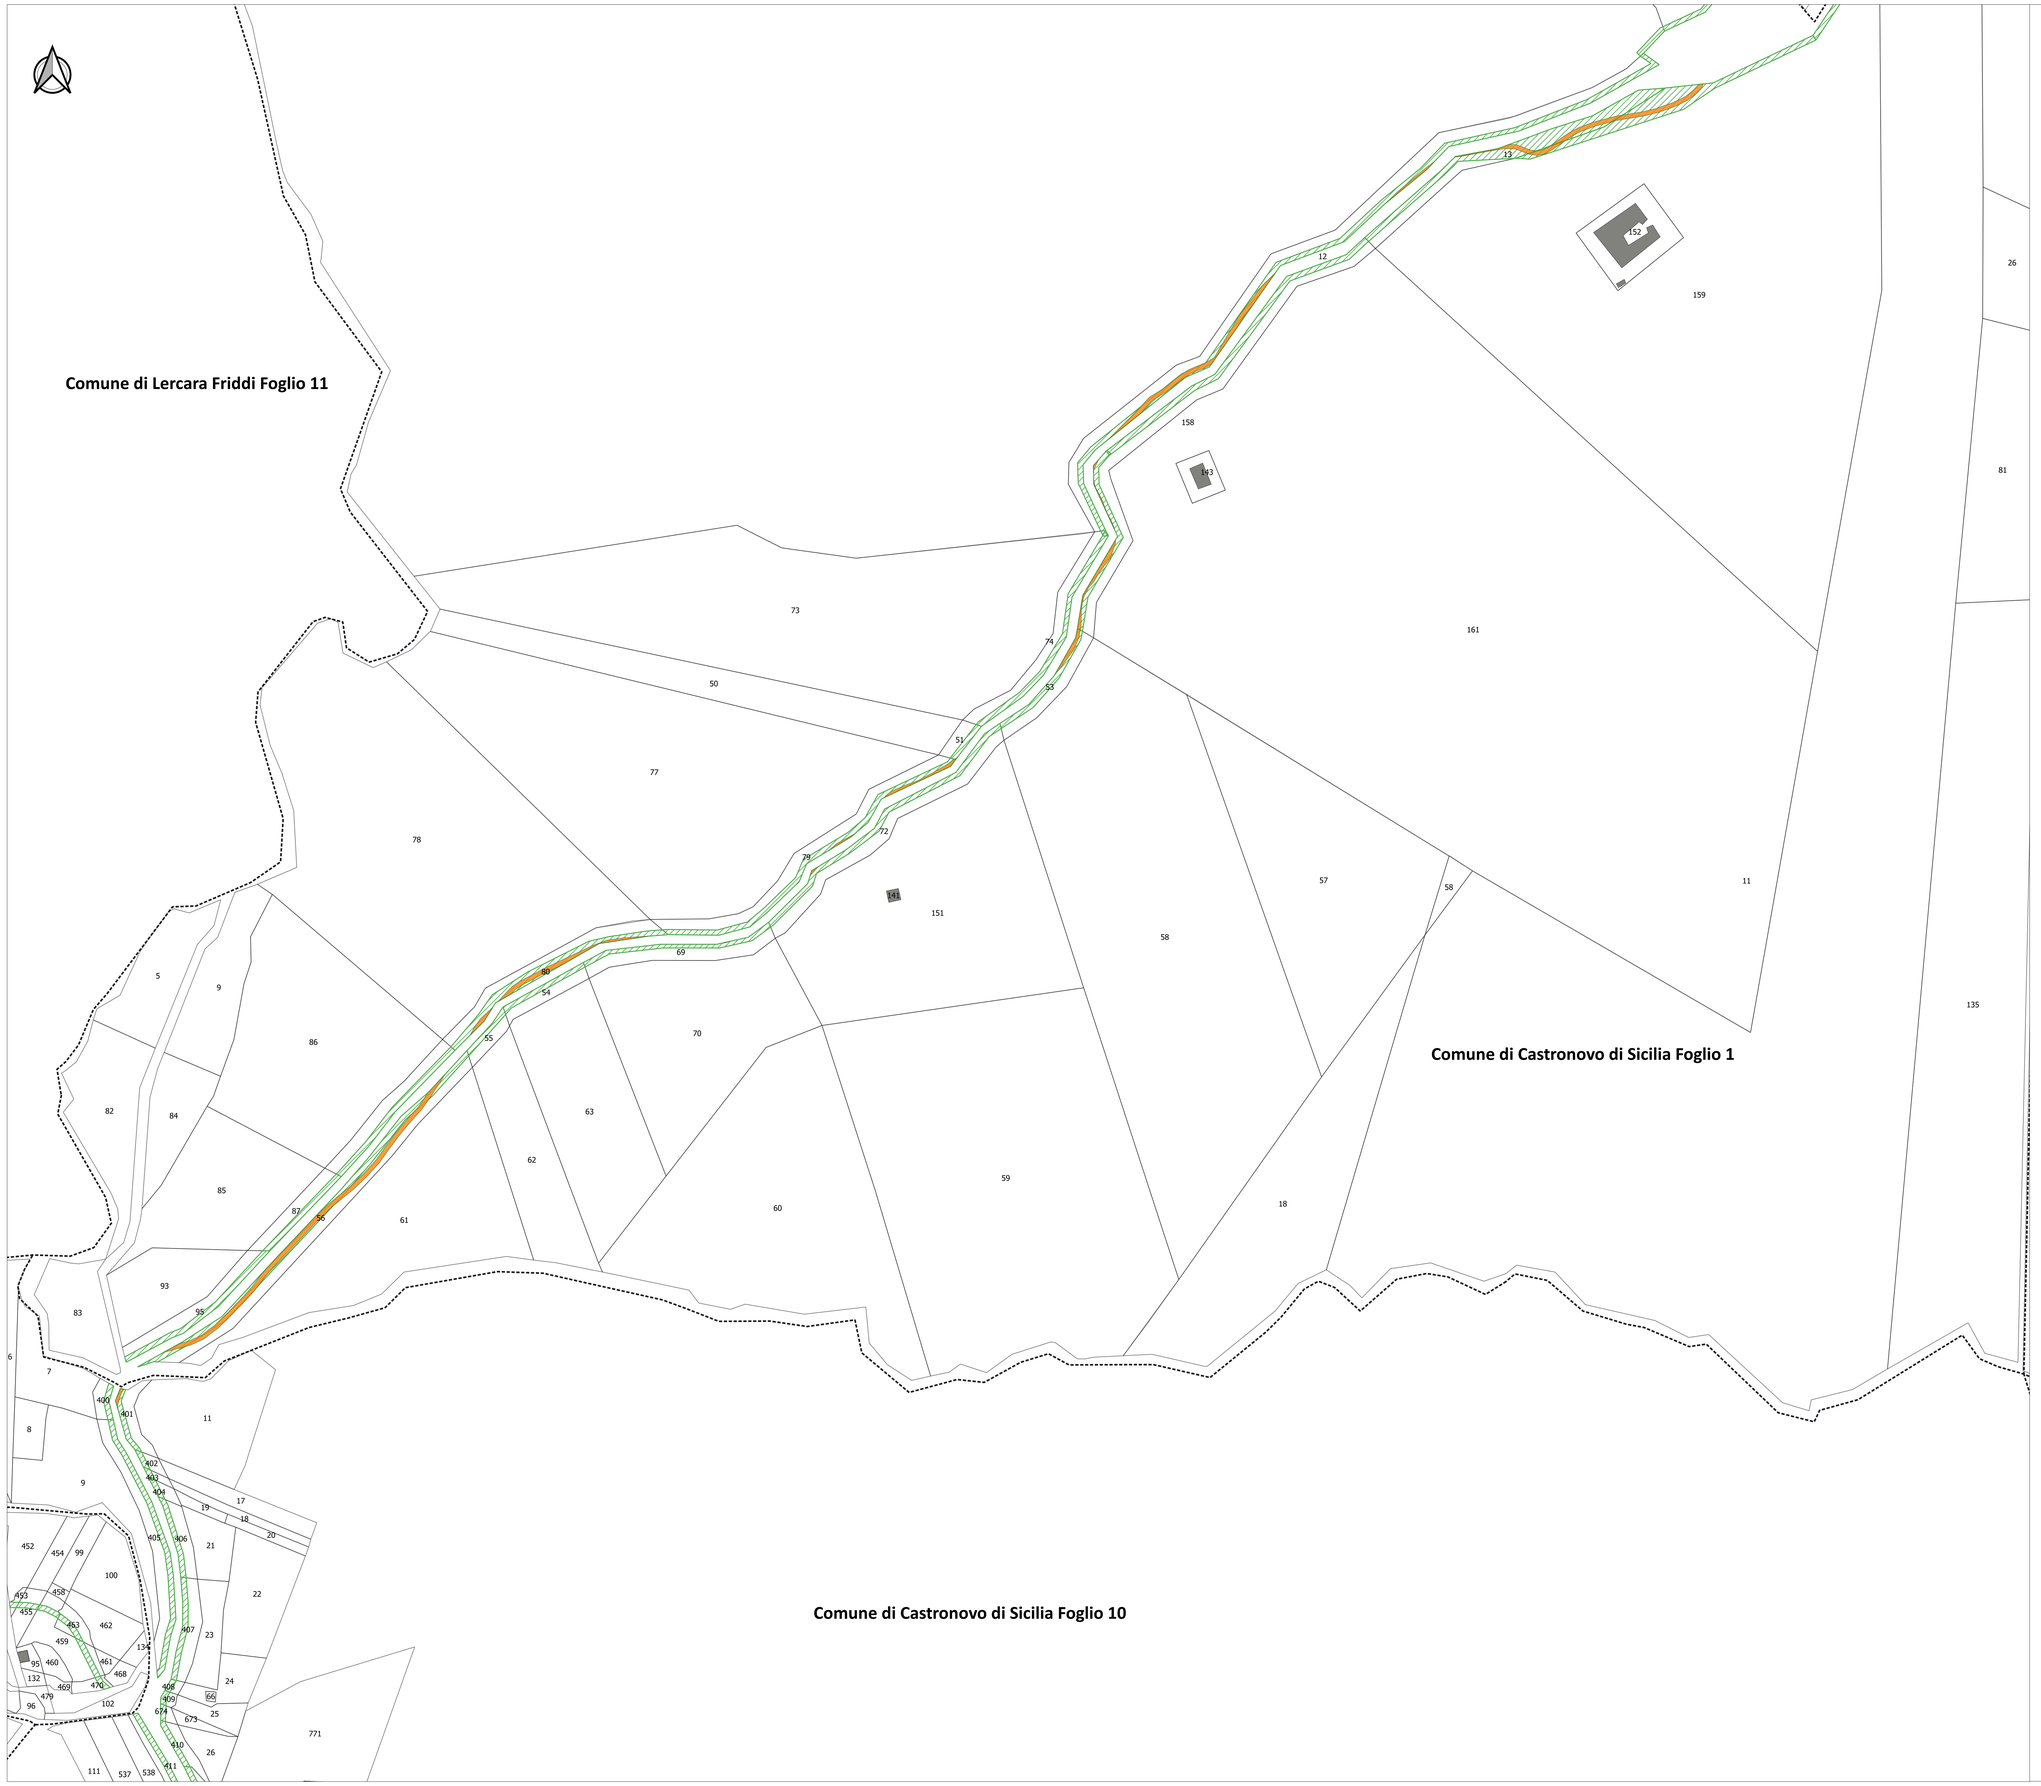

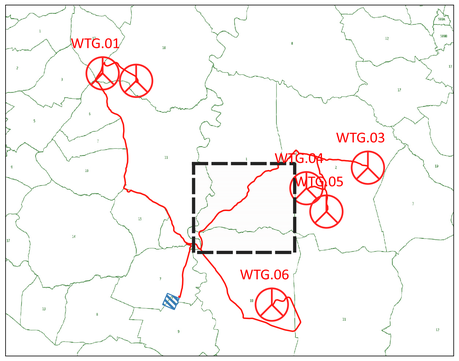

Legenda

- *Limite Foglio Catastale*
- *Servitù di Elettrodotto*
- *Esproprio Definitivo*
- *Esproprio Temporaneo*
- *Servitù di Sorvolo*
- *Servitù di passaggio*

REGIONE SICILIA | CASTRONOVO DI SICILIA | ROCCAPALUMBA | LERCARA FRIDDI

Committente:

Falck Renewables Sicilia S.r.l.

Uffici amministrativi: via Alberto Falck, 4-16, 20099 Sesto San Giovanni (MI)
W.www.falckrenewables.eu
Cap. Soc. € 10.000 int.vers. Direzione e coordinamento da parte di Falck Renewables S.p.A.
Sede legale: Corso Venezia, 16, 20121 Milano.
Registro Imprese Cod. Fiscale e Partita Iva 10531600962 - REA MI - 2538625

Titolo del Progetto:

PROGETTO PER LA REALIZZAZIONE E L'ESERCIZIO DI UN PARCO EOLICO CON IMPIANTO DI ACCUMULO E DELLE OPERE CONNESSE DENOMINATO "ASTRA"

Documento: **PROGETTO DEFINITIVO** — N° Documento: **EPD0040**

ID PROGETTO:	WF_ASTRA	DISCIPLINA:	PD	TIPOLOGIA:	EPD	FORMATO:	A0

Elaborato:

Piano particellare di esproprio grafico area parco 4 di 6

FOGLIO:	4 di 6	SCALA:	1:2.000

Progettazione:

NEW DEVELOPMENTS S.r.l.
piazza Europa, 14 - 87100 Cosenza (CS)

Progettisti:

dott. ing. Giovanni Guzzo Foliaro — dott. ing. Amedeo Costabile — dott. ing. Francesco Meringolo

Rev.	Data Revisione	Descrizione Revisione	Redatto	Controllato	Approvato
00	16/03/2022	PRIMA EMISSIONE	New Dev.	Falck	Falck