


Legenda

- *Limite Foglio Catastale*
- Servitù di Elettrodotto*
- Esproprio Definitivo*
- Esproprio Temporaneo*
- Servitù di Sorvolo*
- Servitù di passaggio*

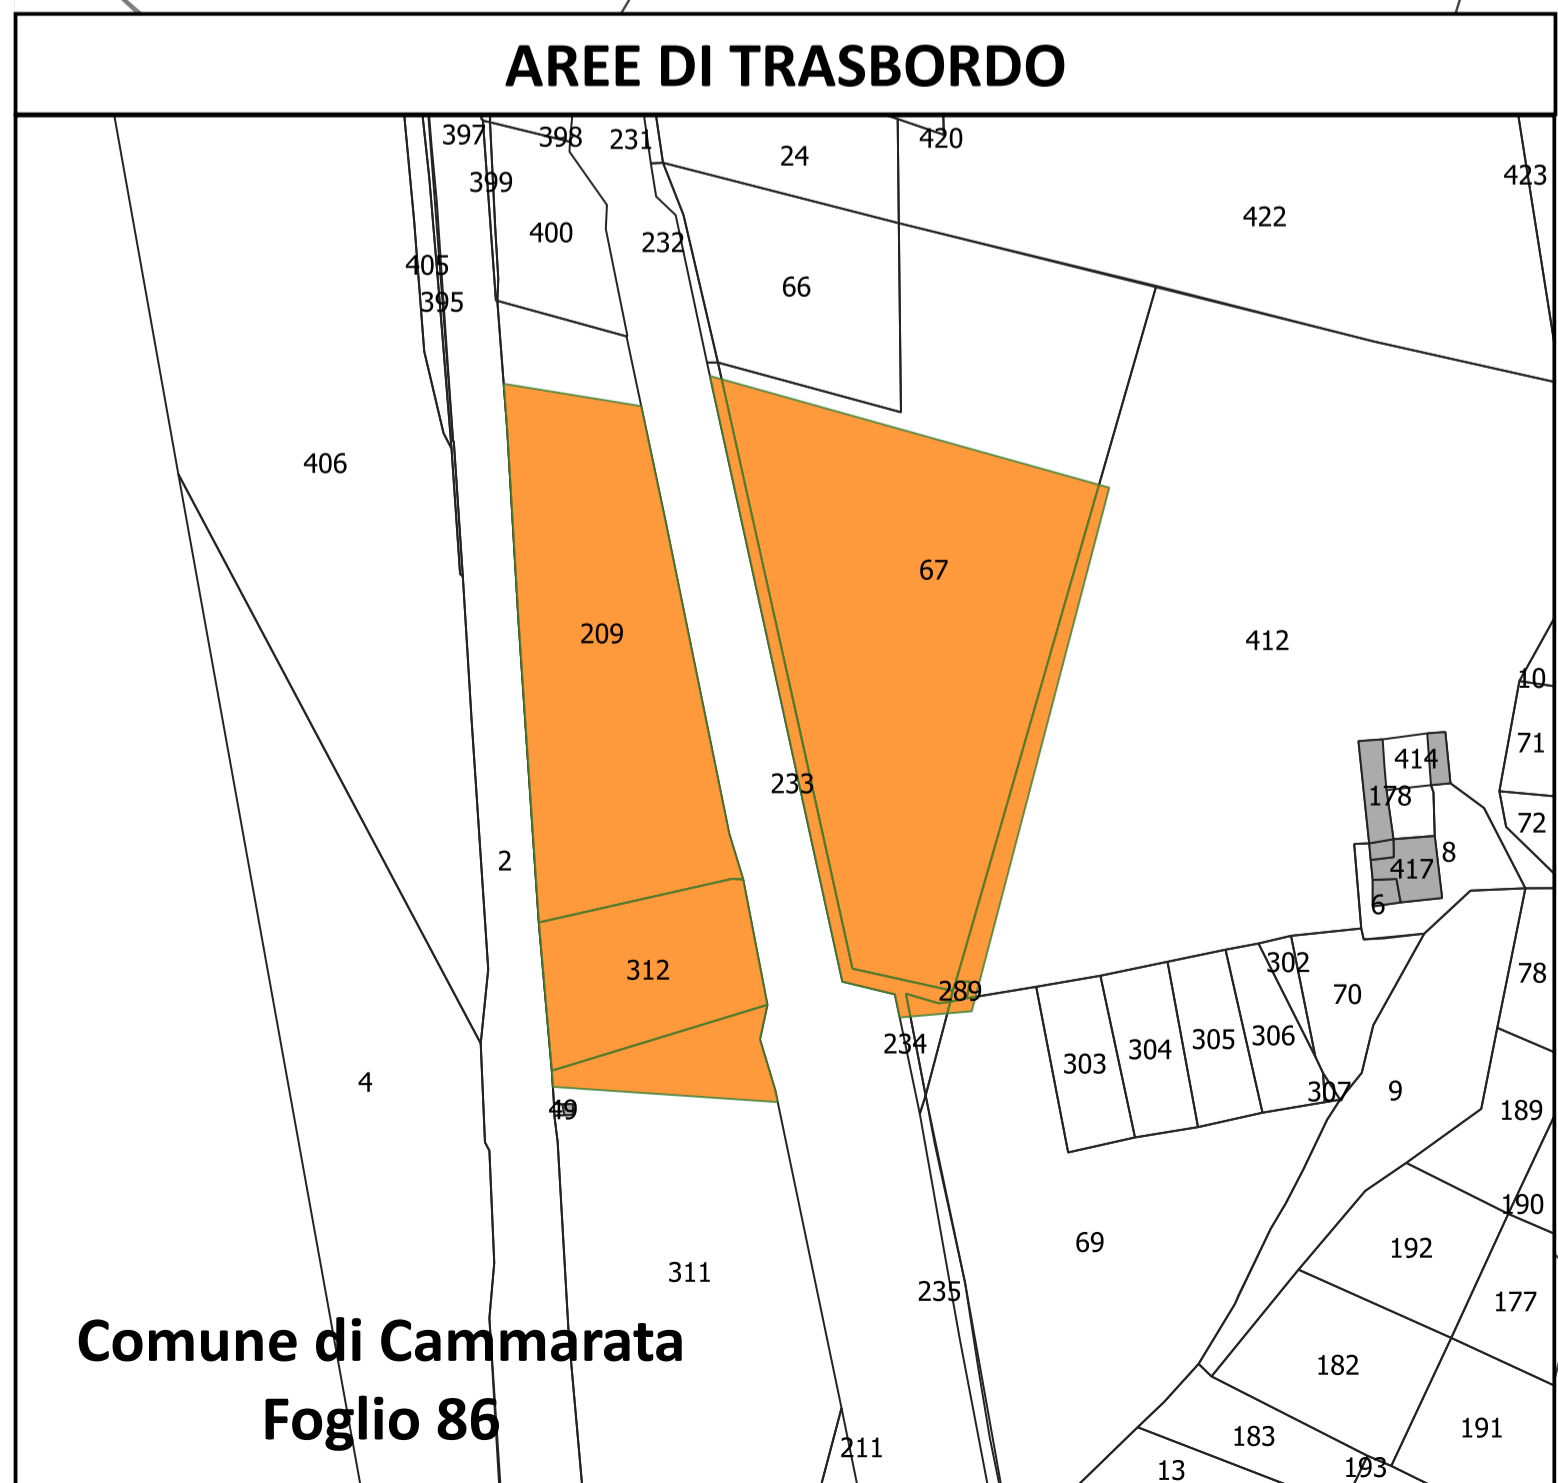

 REGIONE SICILIA	 CASTRONOVO DI SICILIA	 ROCCAPALUMBA	 LERCARA FRIDDI
			
Falck Renewables Sicilia S.r.l. <small> Uffici amministrativi: via Alberto Falck, 4-16, 20099 Sesto San Giovanni (MI) W www.falckrenewables.eu Cap. Soc. € 10.000 int.vers. Direzione e coordinamento da parte di Falck Renewables S.p.A. Sede legale: Corso Venezia, 18, 20121 Milano Registro Imprese Cod. Fiscale e Partita Iva 10531800962 - REA MI - 2538625 </small>			
PROGETTO PER LA REALIZZAZIONE E L'ESERCIZIO DI UN PARCO EOLICO CON IMPIANTO DI ACCUMULO E DELLE OPERE CONNESSE DENOMINATO "ASTRA"			
Documento:		PROGETTO DEFINITIVO	
		N° Documento: EPD0042	
ID PROGETTO:	WF_ASTRA	DISCIPLINA:	PD
		TIPOLOGIA:	EPD
Elaborato:	Piano particolare di esproprio grafico area parco 6 di 6		
FOGLIO:	6 di 6	SCALA:	1:2.000
Progettazione:			
Rev.	Data Revisione	Descrizione Revisione	Redatto
			Controllato
			Approvato
00	16/03/2022	PRIMA EMISSIONE	New Dev.
			Falck
			Falck