



WTG.04

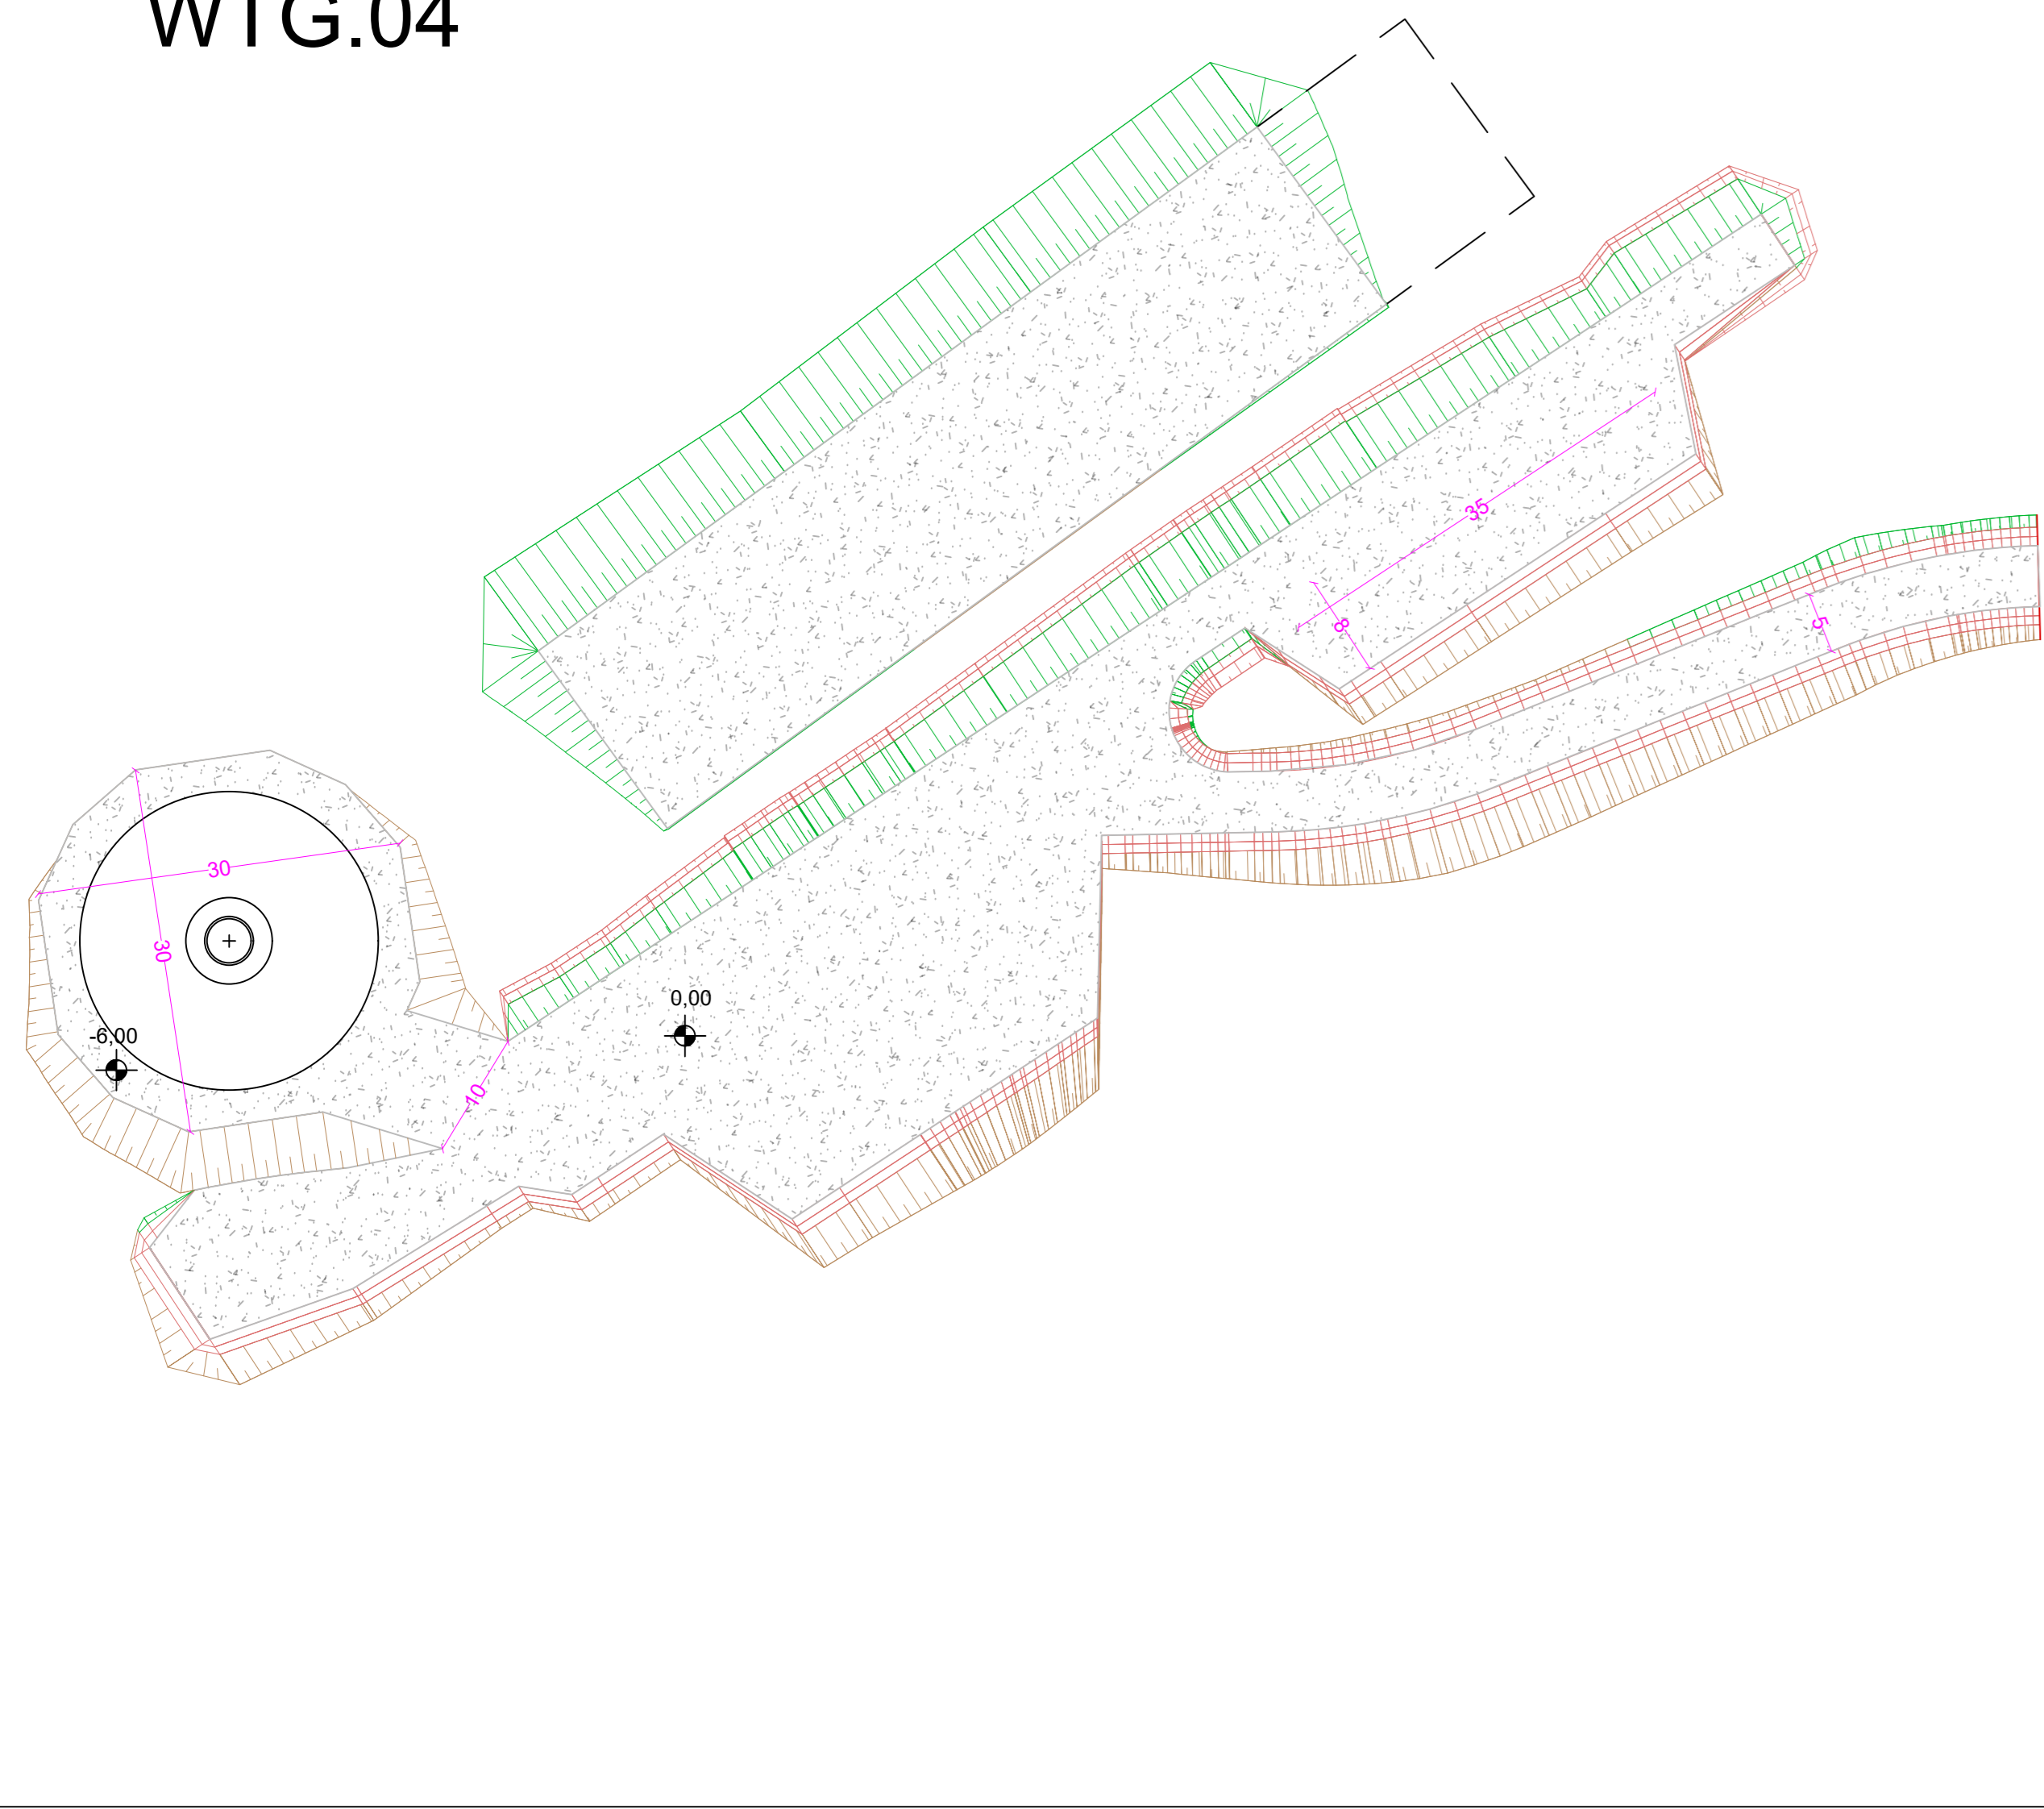


CONFIGURAZIONE 1 - SCAVO DI FONDAZIONE - SCALA 1:500

WTG.04

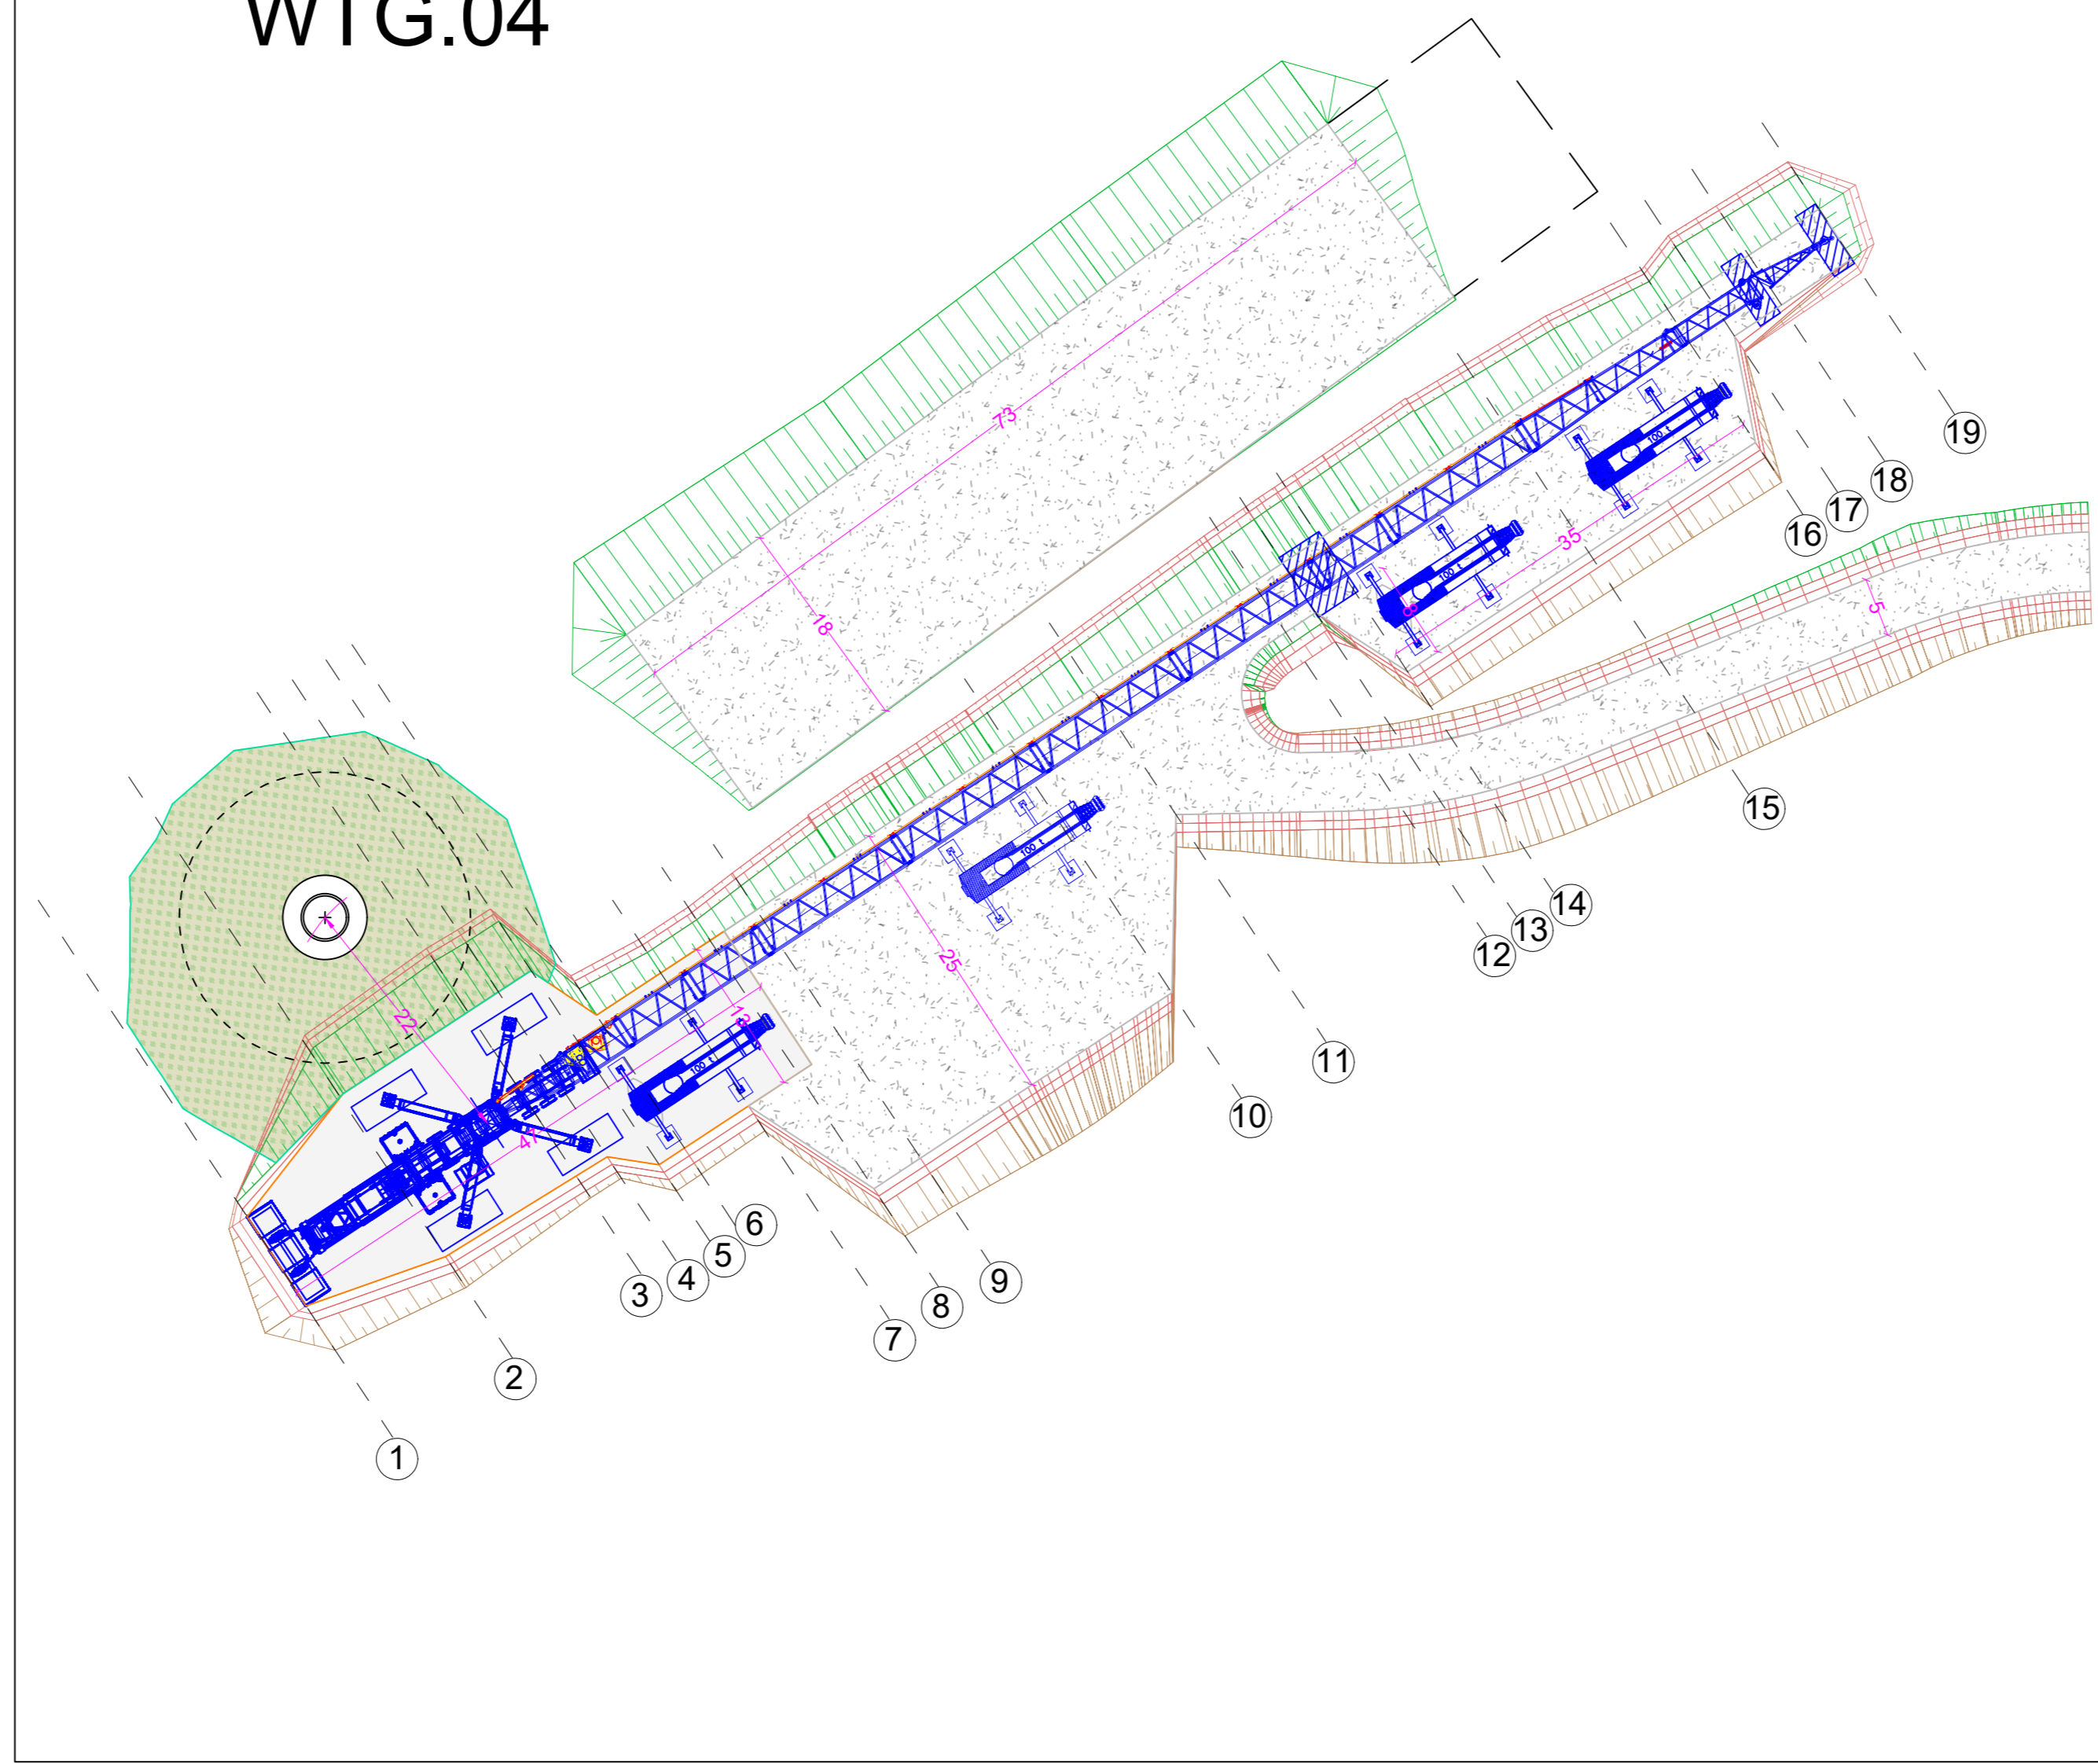


CONFIGURAZIONE 2 - MONTAGGIO GRU TRALICCIATA - SCALA 1:500

WTG.04

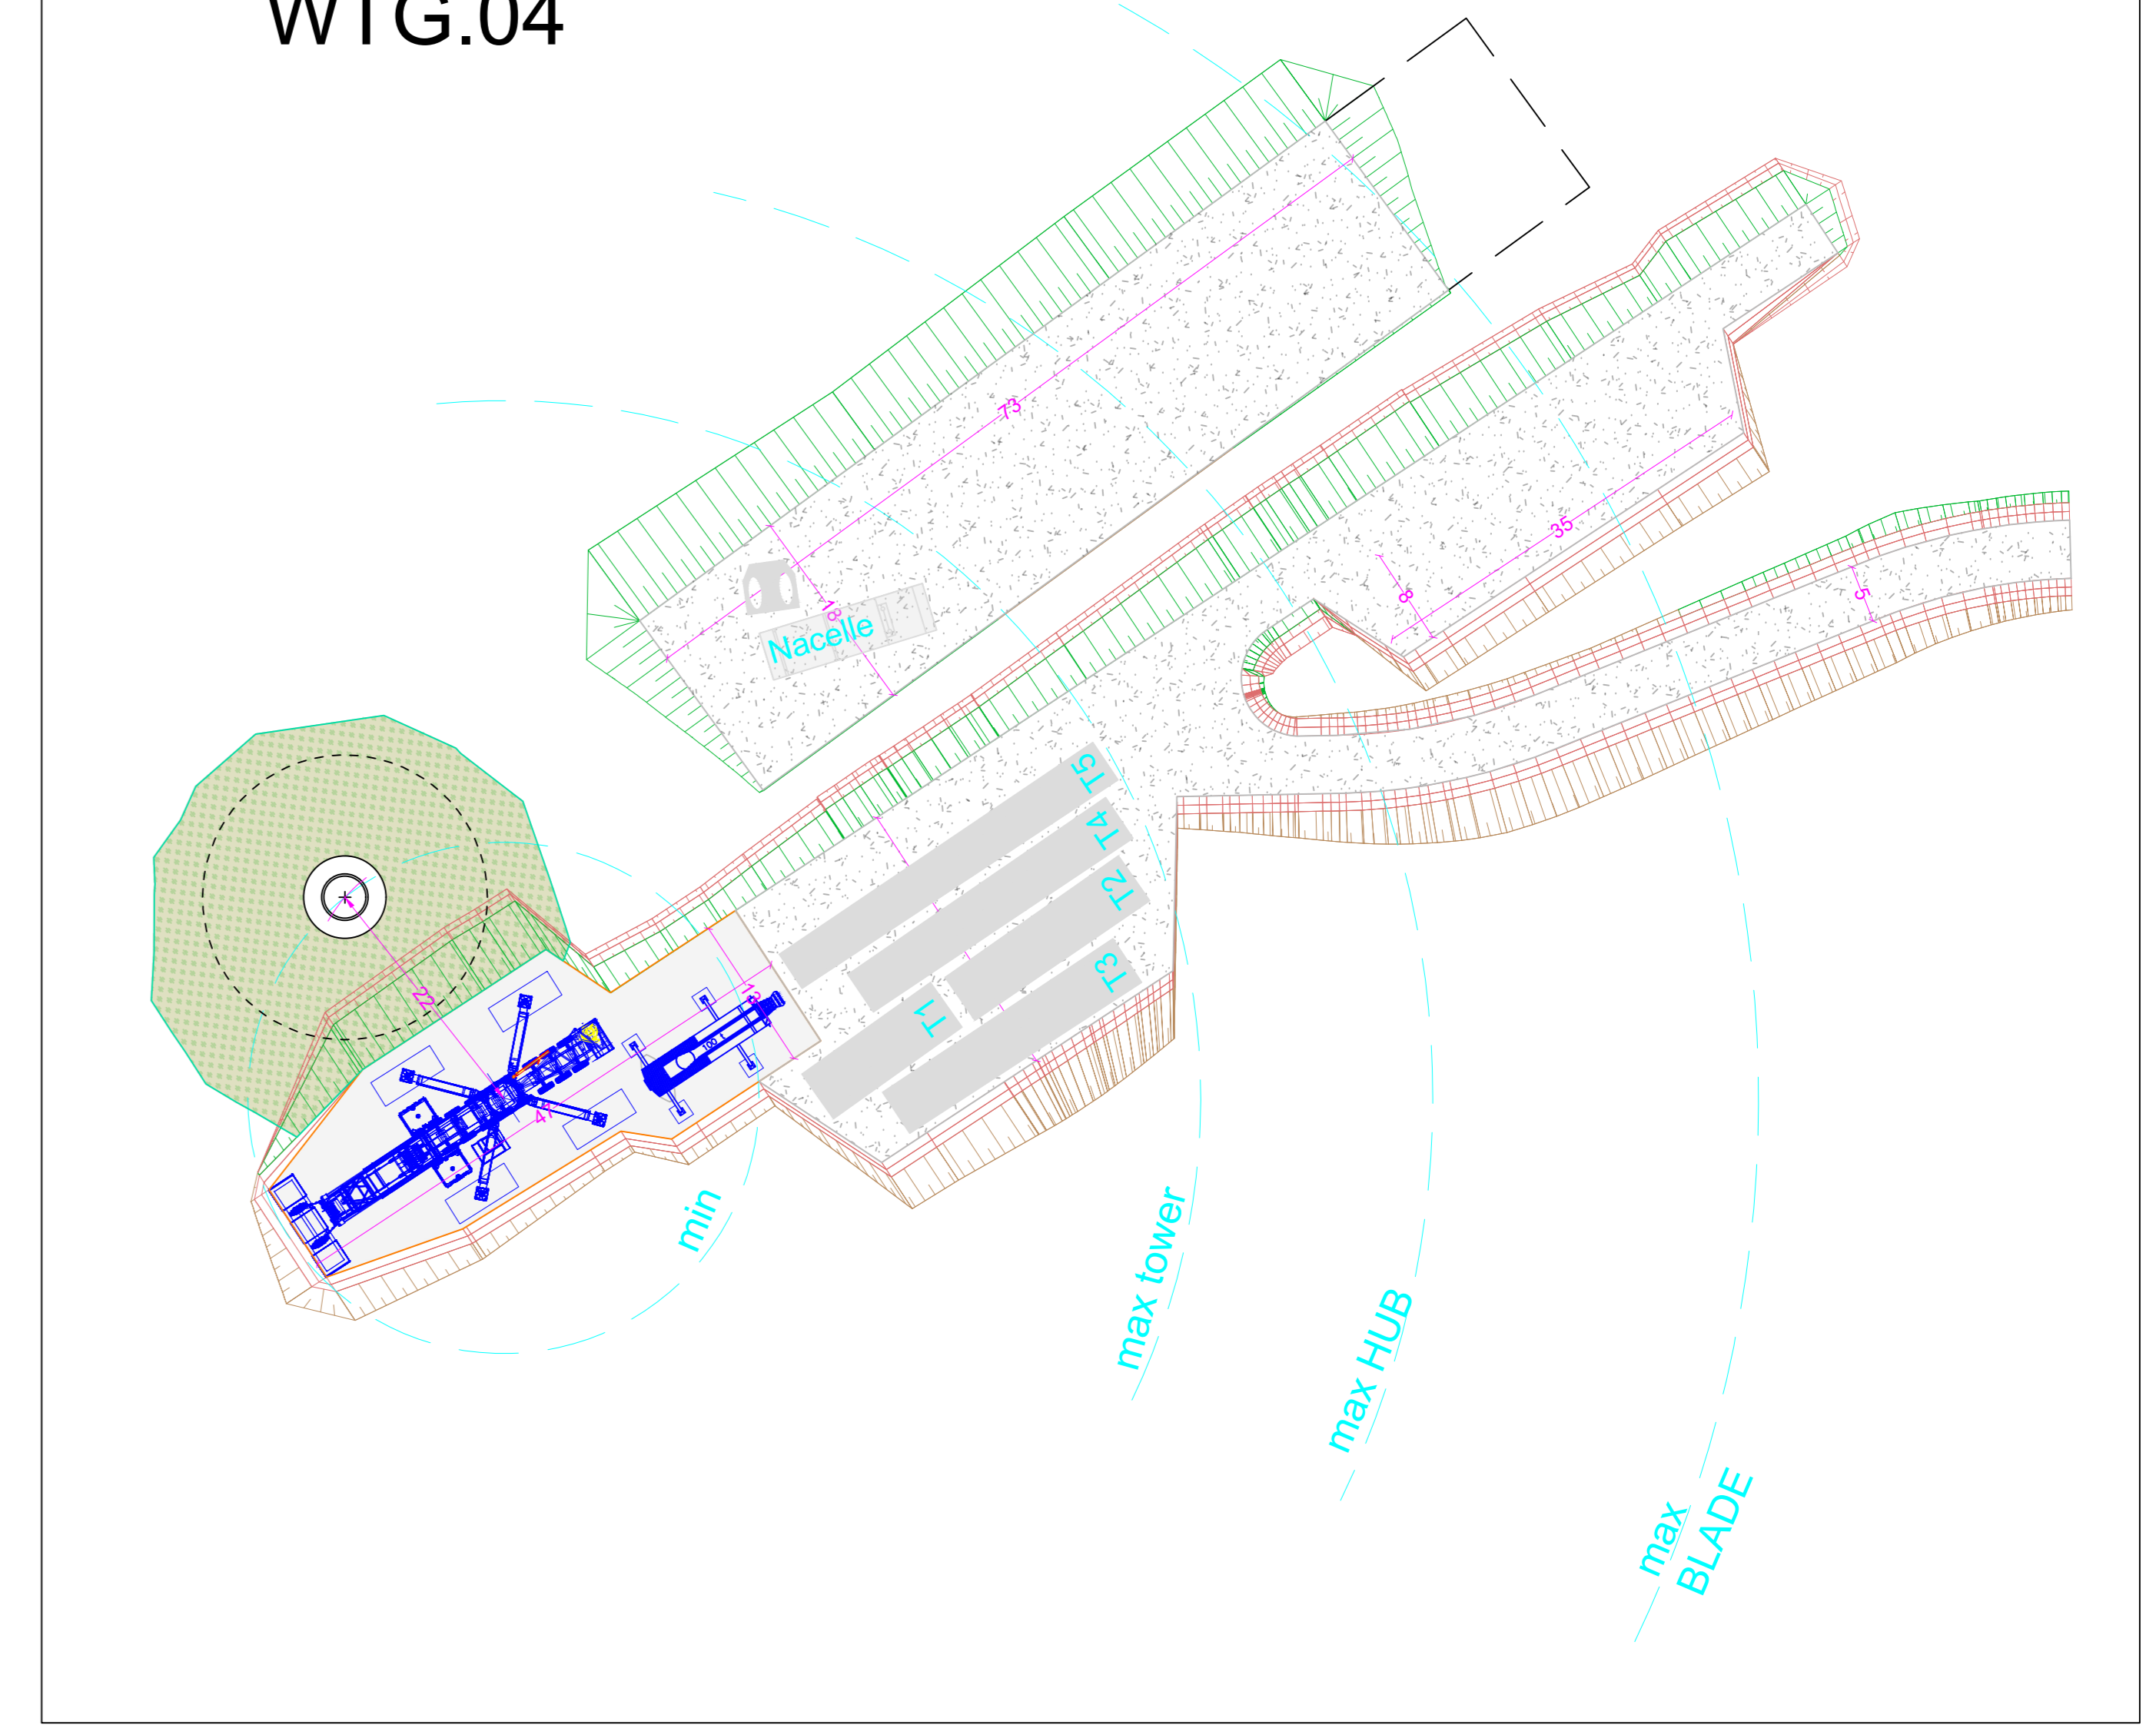


CONFIGURAZIONE 3 - MONTAGGIO TRAMI E NAVICELLA - SCALA 1:500

WTG.04

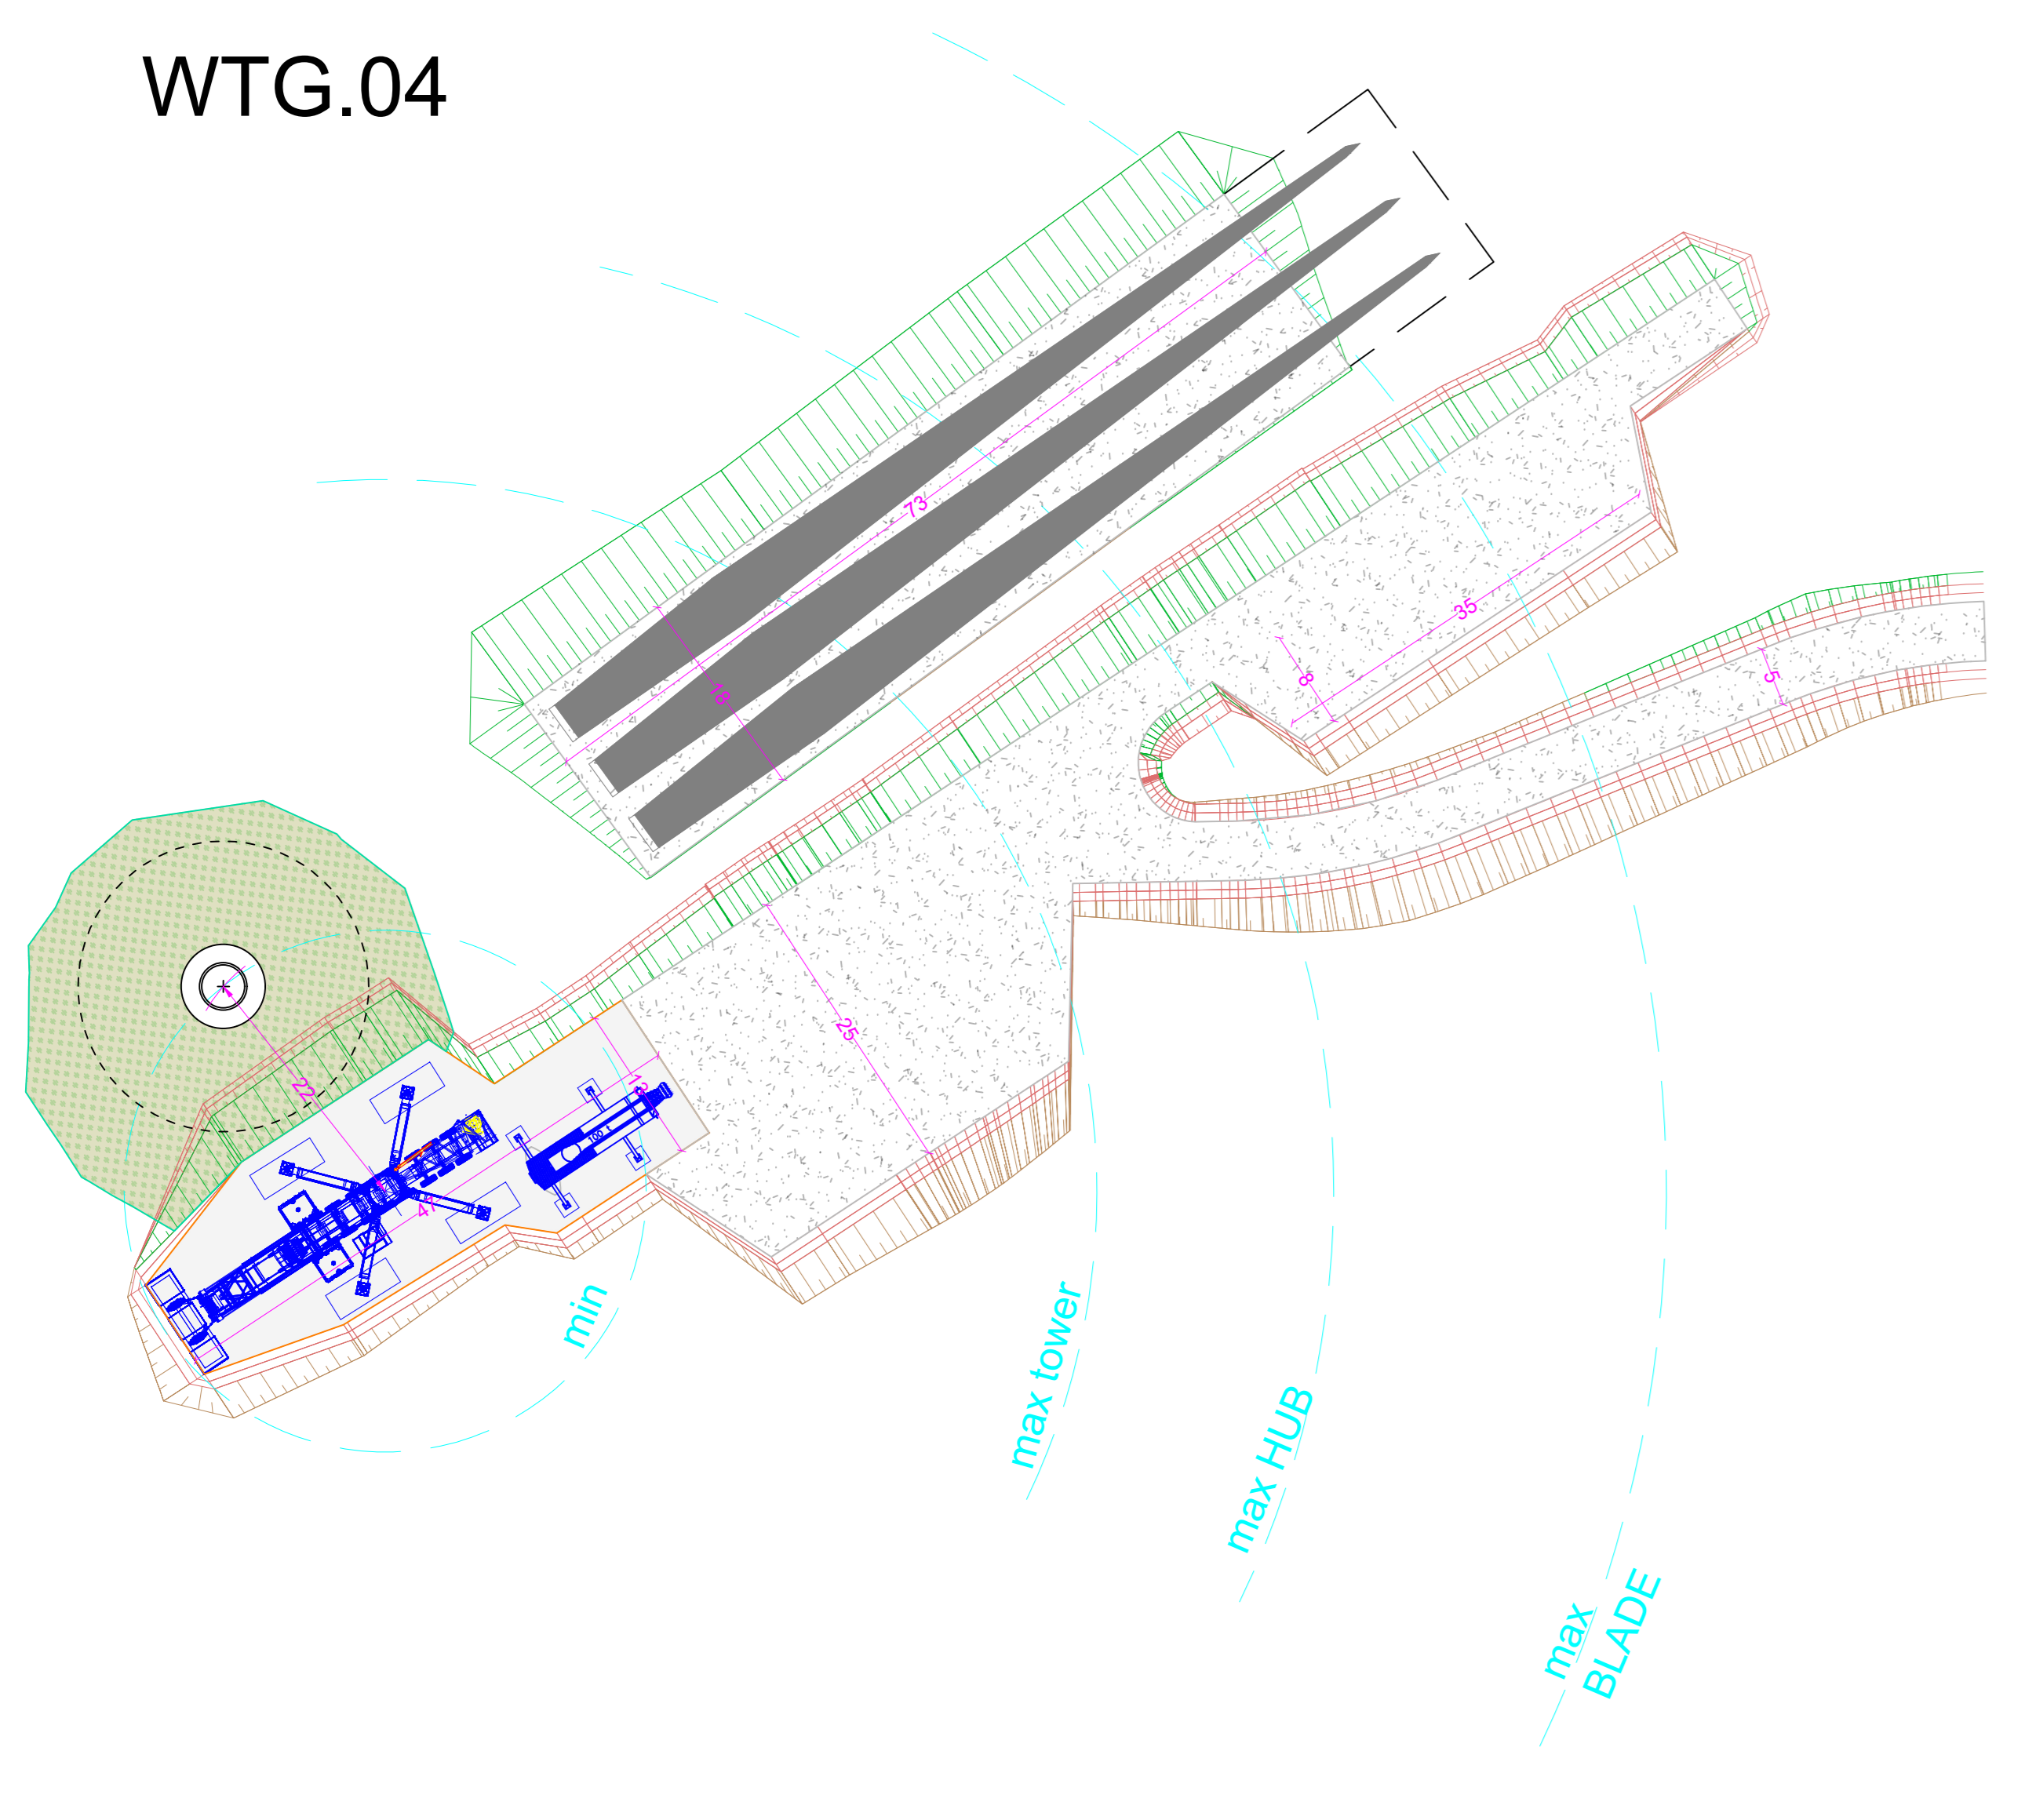

CONFIGURAZIONE 4 - MONTAGGIO LAME - SCALA 1:500

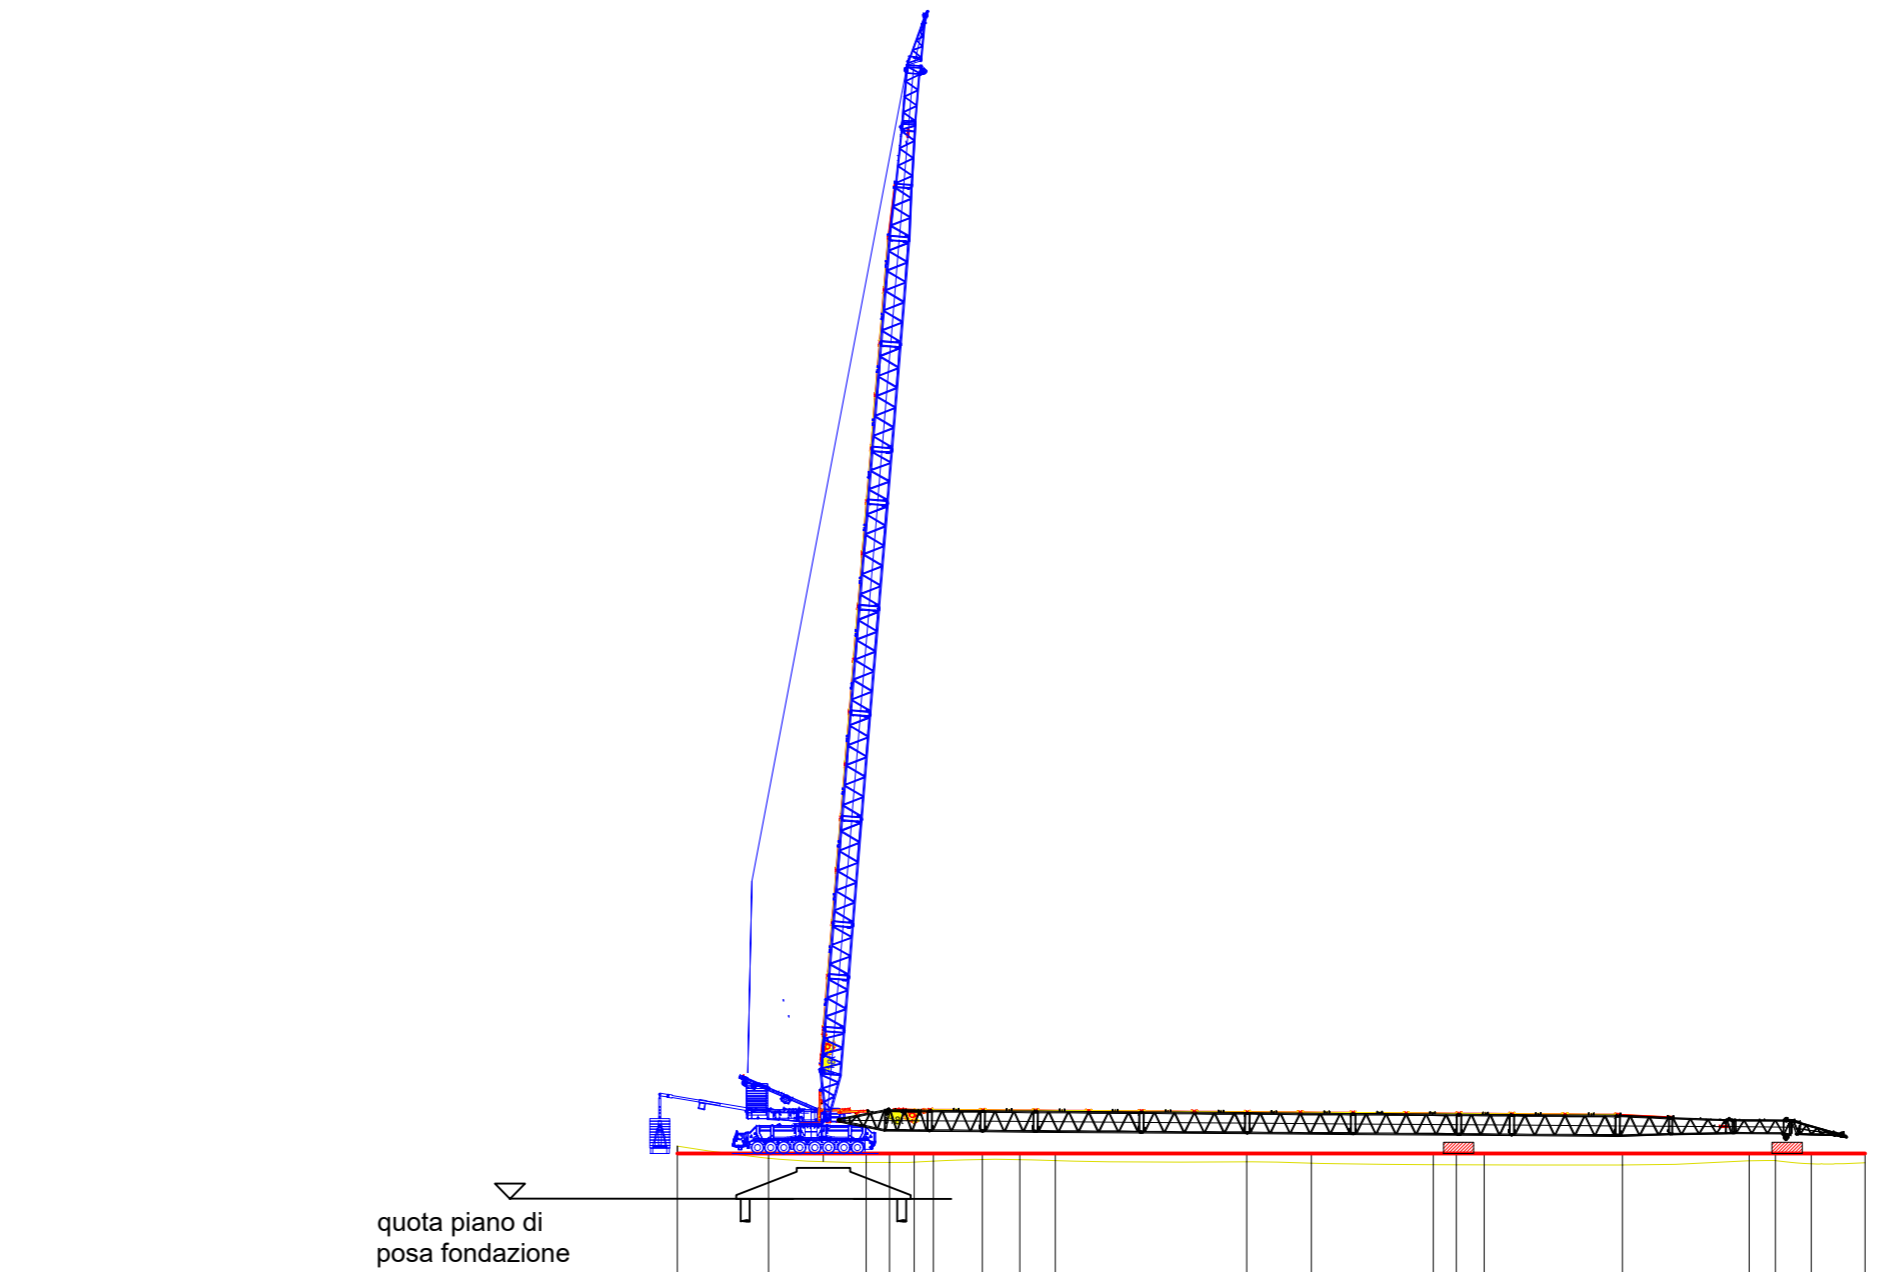

SCALA 1:1000  
QT.RIF. 590.000

NUMERO SEZIONI	1	2	3	4	5	6	7	8	9	10	11	12	14	15	16	18	19
DISTANZE PARZIALI	12,080	12,919	25,000	25,000	6,462	4,971	4,971	25,309	8,543	16,148	3,706	18,253	16,795	3,461	4,744	7,089	
DISTANZE PROGRESSIVE	0,000	12,080	37,080	62,080	68,542	73,513	78,484	103,793	112,336	128,484	132,190	150,443	167,238	170,700	174,161	181,250	188,339
QUOTE TERRENO	628,995	627,367	626,000	626,000	627,209	627,197	627,197	626,000	626,921	626,725	626,506	626,434	626,465	626,403	627,051	626,642	626,789
QUOTE PROGETTO	628,000	628,000	628,000	628,000	628,000	628,000	628,000	628,000	628,000	628,000	628,000	628,000	628,000	628,000	628,000	628,000	628,000
DIFFERENZA DI QUOTA	-0,995	-0,633	-1,189	-1,189	-0,791	-0,803	-0,803	-0,995	-1,079	-1,275	-1,494	-1,536	-1,535	-1,507	-0,949	-1,358	-1,211

PROFILO LONGITUDINALE PIAZZOLA MONTAGGIO - SCALA 1:1.000

- Legenda
- Viabilità in misto compattato min 2 kg/cm<sup>2</sup>
  - Piazzola gru in misto compattato min 5 kg/cm<sup>2</sup>
  - Sistemazione terreno vegetale inerbimento

REGIONE SICILIA

CASTRONOVO DI SICILIA

ROCCAPALUMBA

LERCARA FRIDDI

Commento:

**Falck Renewables**  
ASSET DEVELOPMENT

Falck Renewables Sicilia S.r.l.  
Ufficio amministrativo: via Alberto Falck, 4-16, 20099 Sesto San Giovanni (MI)  
Www.falckrenewables.eu  
Cap. Soc. € 10.000.000. Direzione e coordinamento da parte di Falck Renewables S.p.A.  
Sede legale: Corso Venezia, 16, 20121 Milano  
Registro Imprese Cod. Fiscale e Partita IVA 10531600962 - REA MI - 2538625

Titolo del Progetto:

**PROGETTO PER LA REALIZZAZIONE E L'ESERCIZIO DI UN PARCO EOLICO CON IMPIANTO DI ACCUMULO E DELLE OPERE CONNESSE DENOMINATO "ASTRA"**

Documento: **PROGETTO DEFINITIVO** N° Documento: **EPD0048**

PROGETTO: WF\_ASTRAS DISCIPLINA: IPD TIPOLOGIA: EPD FORMATO: A4

Elaborato:

**Planimetrie e profili delle piazzole temporanee di cantiere 4 di 6**

FOGLIO: 4 di 6 SCALA: 1:500 - 1:1.000

Progettazione:

NEW DEVELOPMENTS S.r.l.  
piazza Europa, 14 - 87100 Cosenza (CS)

Progettisti:

dot. ing. Giovanni Glauco Foliano  
dot. ing. Amadeo Costabile  
dot. ing. Francesco Meringolo

Rev.	Data Revisione	Descrizione Revisione	Redatto	Controllato	Approvato
00	16/03/2022	PRIMA EMISSIONE	New Dev	Falck	Falck