

REGIONE SICILIA




CASTRONOVO DI SICILIA



ROCCAPALUMBA



LERCARA FRIDDI

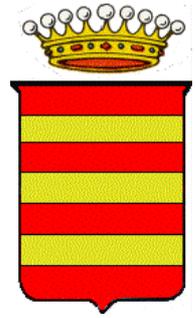

Committente:



Falck Renewables Sicilia S.r.l.

Uffici amministrativi: via Alberto Falck, 4-16, 20099 Sesto San Giovanni (MI)
 W www.falckrenewables.eu
 Cap. Soc. € 10.000 int.vers. Direzione e coordinamento da parte di Falck Renewables S.p.A.
 Sede legale: Corso Venezia, 16, 20121 Milano
 Registro Imprese Cod. Fiscale e Partita Iva 10531600962 - REA MI - 2538625

Titolo del Progetto:

PROGETTO PER LA REALIZZAZIONE E L'ESERCIZIO DI UN PARCO EOLICO CON IMPIANTO DI ACCUMULO E DELLE OPERE CONNESSE DENOMINATO "ASTRA"

Documento:

PROGETTO DEFINITIVO

N° Documento:

EPD0057

ID PROGETTO:	WF_ASTRA	DISCIPLINA:	PD	TIPOLOGIA:	EPD	FORMATO:	A4
--------------	----------	-------------	----	------------	-----	----------	----

Elaborato:

Sezioni trasversali viabilità di progetto 2 di 3

FOGLIO:	2 di 3	SCALA:	1:200 / 1:400	-			
---------	--------	--------	---------------	---	--	--	--


<p>Progettazione:</p>  <p>NEW DEVELOPMENTS S.r.l. piazza Europa, 14 - 87100 Cosenza (CS)</p>	<p>Progettisti:</p> <div style="display: flex; justify-content: space-around;"> <div style="text-align: center;">  dott. ing. Giovanni Guzzo Foliario </div> <div style="text-align: center;">  dott. ing. Amedeo Costabile </div> <div style="text-align: center;">  dott. ing. Francesco Meringolo </div> </div>
--	--

Rev:	Data Revisione	Descrizione Revisione	Redatto	Controllato	Approvato
00	16/03/2022	PRIMA EMISSIONE	New Dev.	Falck	Falck

ASSE 3 DEP

SCAVI E BONIFICHE	
STERRO	0,144 m ²
RILEVATI	
RILEVATO	24,793 m ²
TERRENO VEGETALE	6,433 m
SOVRASTRUTTURA STRADALE	
STRATO DI USURA	18,000 m
CASSONETTO	18,000 m

SEZIONE N.: 1
 QT. PROGETTO: 565,000
 DIST.PROG.: 0,000
 DIST.SUCC.: 25,000

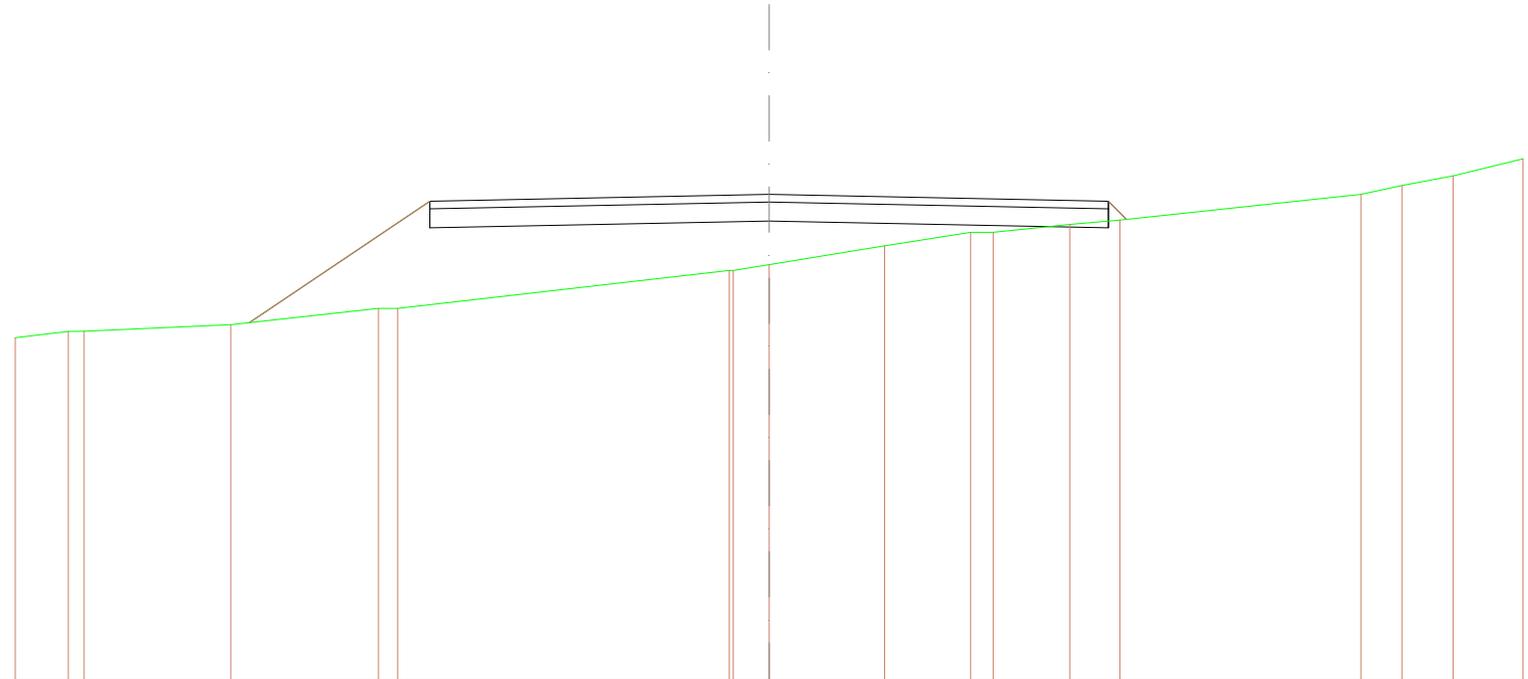


SCALA 1:200

QT.RIF. 552,182

QUOTE TERRENO	561,228	561,230	561,236		561,272		562,000	562,000		563,000	563,000	563,148		563,647		564,000	564,000	564,208	564,222		565,000	565,233	565,468	565,698	
DIST.PARZIALI TERRENO	1,409	0,419		3,888		3,919		0,000		8,797		0,951		3,062		2,282	0,977	2,032	1,331		6,386		1,086	1,361	1,862
QUOTE PROGETTO					561,628		564,120	564,120	564,120		564,300								564,120	564,120	564,120				
DIST.PARZIALI PROGETTO						4,788		9,000								9,000				9,079					
QUOTE FINITO					561,628		564,120		565,000										564,120	564,120	564,120				
DIST. PARZIALI FINITO						4,788		9,000								9,000				9,079					

SCAVI E BONIFICHE	
STERRO	11,168 m ²
RILEVATI	
RILEVATO	2,641 m ²
TERRENO VEGETALE	4,379 m
SOVRASTRUTTURA STRADALE	
STRATO DI USURA	18,000 m
CASSONETTO	18,000 m

SEZIONE N.: 2
 QT. PROGETTO: 565,000
 DIST.PROG.: 25,000
 DIST.PREC.: 25,000
 DIST.SUCC.: 25,000

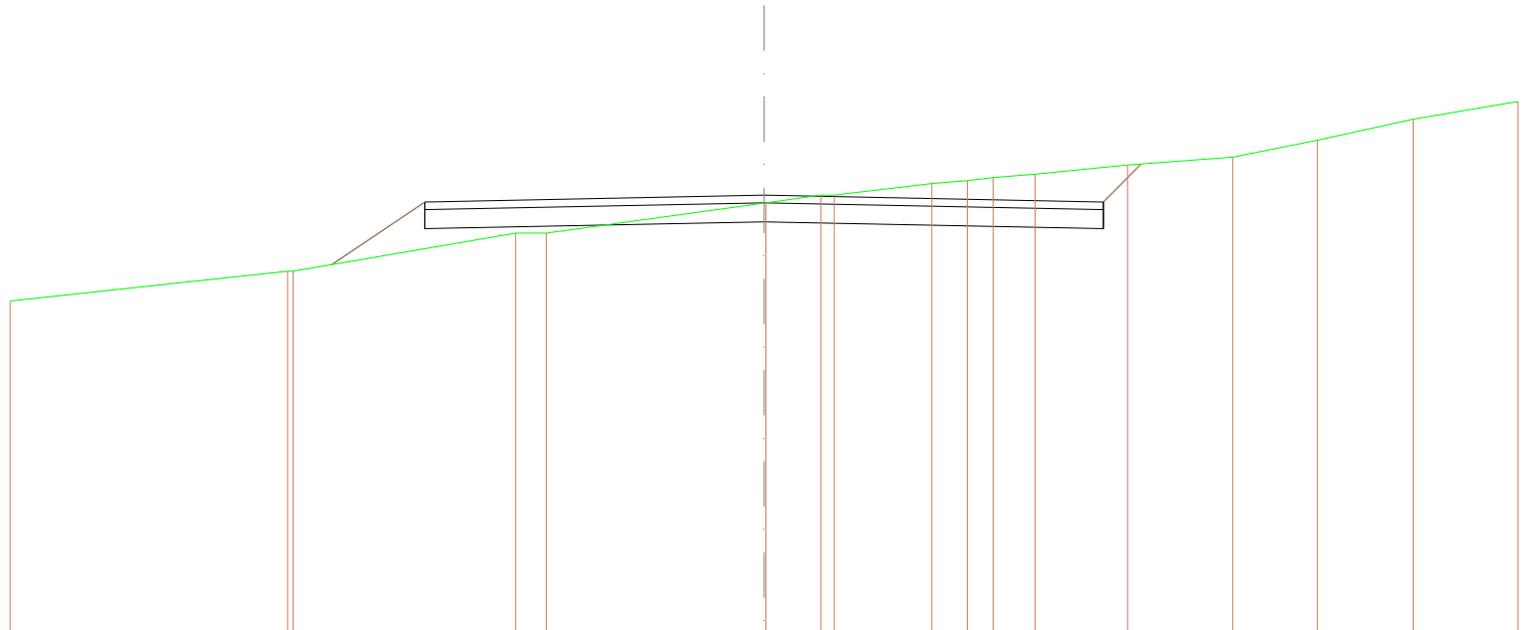


SCALA 1:200

QT.RIF. 553,440

QUOTE TERRENO	562,216	563,000 563,000	564,000 564,000	564,300 564,300	565,000 565,000	565,305 565,302 565,483 565,550	565,708	566,000	566,448	567,000	567,484			
DIST.PARZIALI TERRENO	7,367	5,904	0,916	5,778	1,468 0,980	2,589	0,942 0,891	1,115	2,452	2,795	2,242	2,642	2,782	115
QUOTE PROGETTO		563,175 564,120 564,120 564,120	564,300 564,300	565,000 565,000	565,120 564,120 564,120	565,819								
DIST.PARZIALI PROGETTO		2,467	9,000	9,000	0,969									
QUOTE FINITO		563,175 564,120	564,300 564,300	565,000 565,000	564,120 564,120	565,819								
DIST. PARZIALI FINITO		2,467	9,000	9,000	0,969									

SCAVI E BONIFICHE	
STERRO	14,786 m ²
RILEVATI	
RILEVATO	0,776 m ²
TERRENO VEGETALE	3,382 m
SOVRASTRUTTURA STRADALE	
STRATO DI USURA	18,000 m
CASSONETTO	18,000 m

SEZIONE N.: 3
 QT. PROGETTO: 565,000
 DIST.PROG.: 50,000
 DIST.PREC.: 25,000
 DIST.SUCC.: 25,000

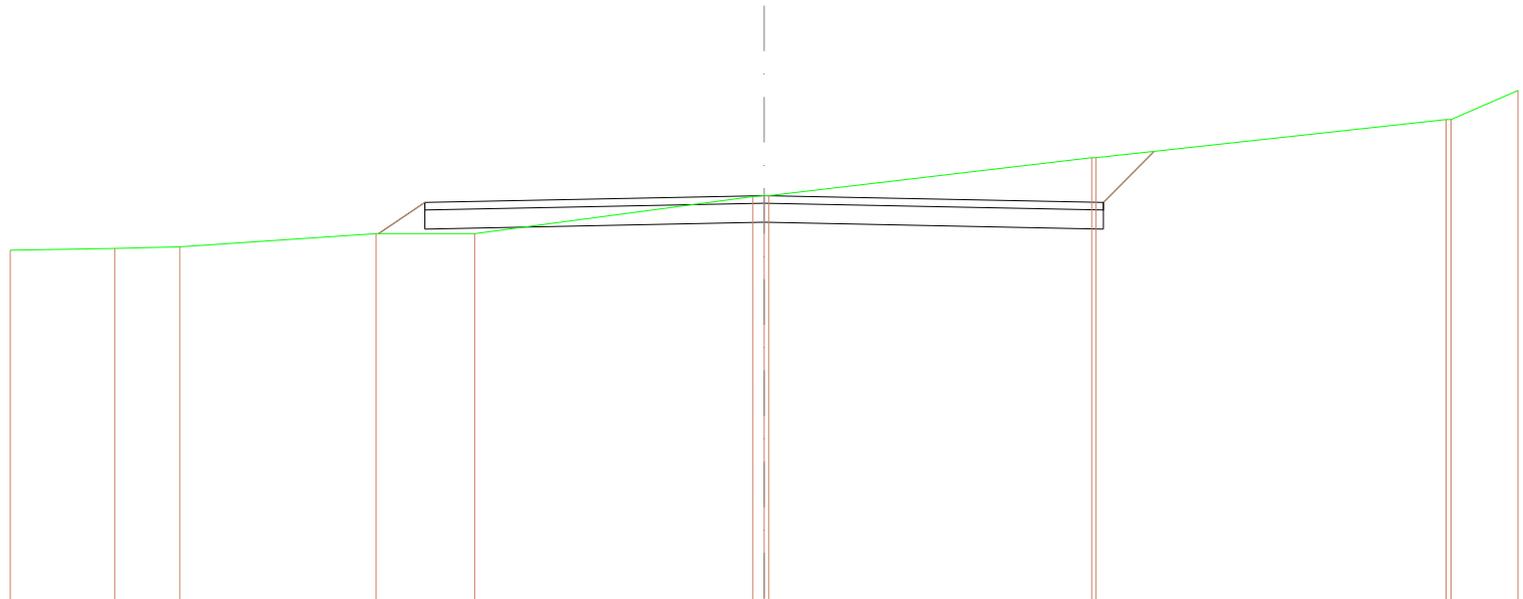


SCALA 1:200

QT.RIF. 554,267

QUOTE TERRENO	563,885	563,808	563,682	564,000	564,000	564,000	564,000	564,000	565,000	565,000	567,000	567,000	567,770
DIST.PARZIALI TERRENO	2,777	1,721	5,208	2,618	7,371	1,384	8,568	9,282	1,779				
QUOTE PROGETTO				564,000	564,120	564,120	564,120	564,120	564,120	564,120	565,186		
DIST.PARZIALI PROGETTO				1,229	9,000	9,000	1,346						
QUOTE FINITO				564,000	564,120	565,000	564,120	565,186					
DIST. PARZIALI FINITO				1,229	9,000	9,000	1,346						

SCAVI E BONIFICHE	
STERRO	12,570 m ²
RILEVATI	
RILEVATO	0,046 m ²
TERRENO VEGETALE	1,252 m
SOVRASTRUTTURA STRADALE	
STRATO DI USURA	18,000 m
CASSONETTO	18,000 m

SEZIONE N.: 4
 QT. PROGETTO: 565,000
 DIST.PROG.: 75,000
 DIST.PREC.: 25,000
 DIST.SUCC.: 13,000

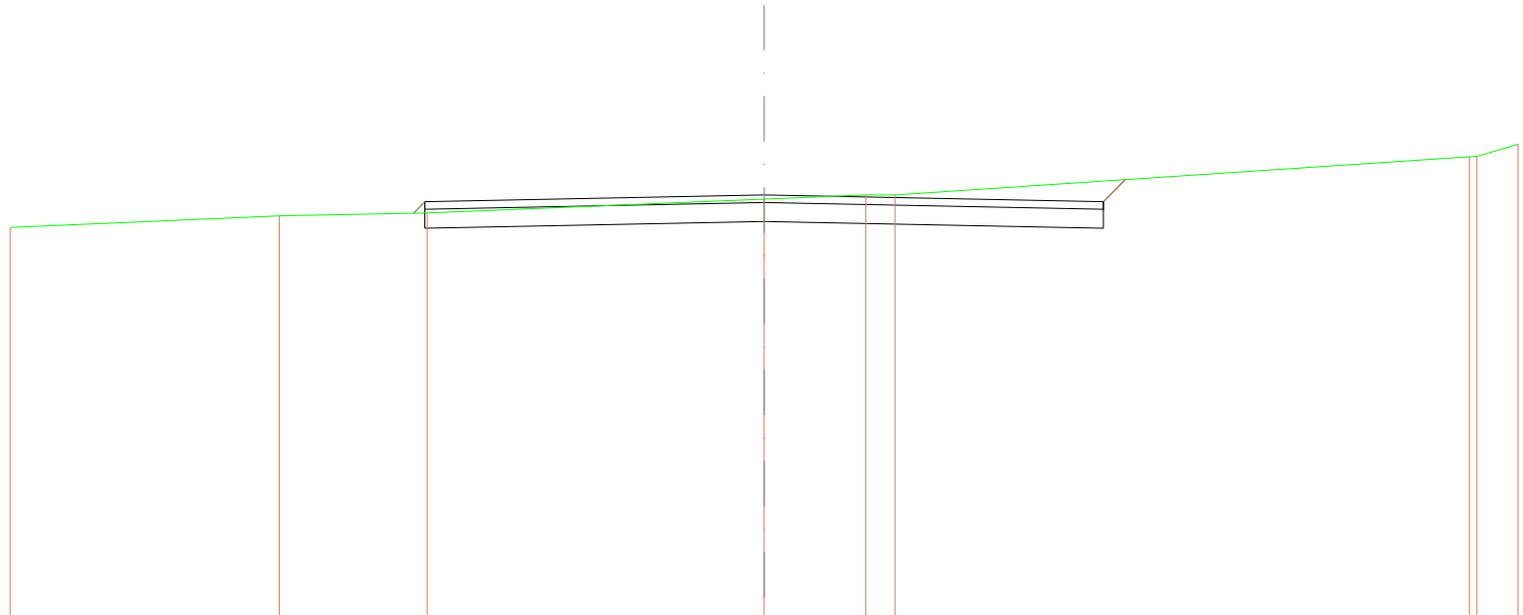


SCALA 1:200

QT.RIF. 553,826

QUOTE TERRENO	554,142	554,149	554,522	554,595	555,000	555,000	555,000	555,000	555,000	555,332
DIST.PARZIALI TERRENO	7,138	3,924	8,837	2,897	0,778	15,235	1,095			
QUOTE PROGETTO			554,515 554,520 554,520 554,520	554,300		554,120 554,520 554,520 555,401				
DIST.PARZIALI PROGETTO			0,395	9,000		9,000	0,391			
QUOTE FINITO			554,515 554,520 554,520	555,000		554,520 555,401				
DIST. PARZIALI FINITO			0,395	9,000		9,000	0,391			

SCAVI E BONIFICHE	
STERRO	3,923 m ²
RILEVATI	
RILEVATO	1,145 m ²
TERRENO VEGETALE	1,871 m
SOVRASTRUTTURA STRADALE	
STRATO DI USURA	18,000 m
CASSONETTO	18,000 m

SEZIONE N.: 5
 QT. PROGETTO: 565,000
 DIST.PROG.: 88,000
 DIST.PREC.: 13,000

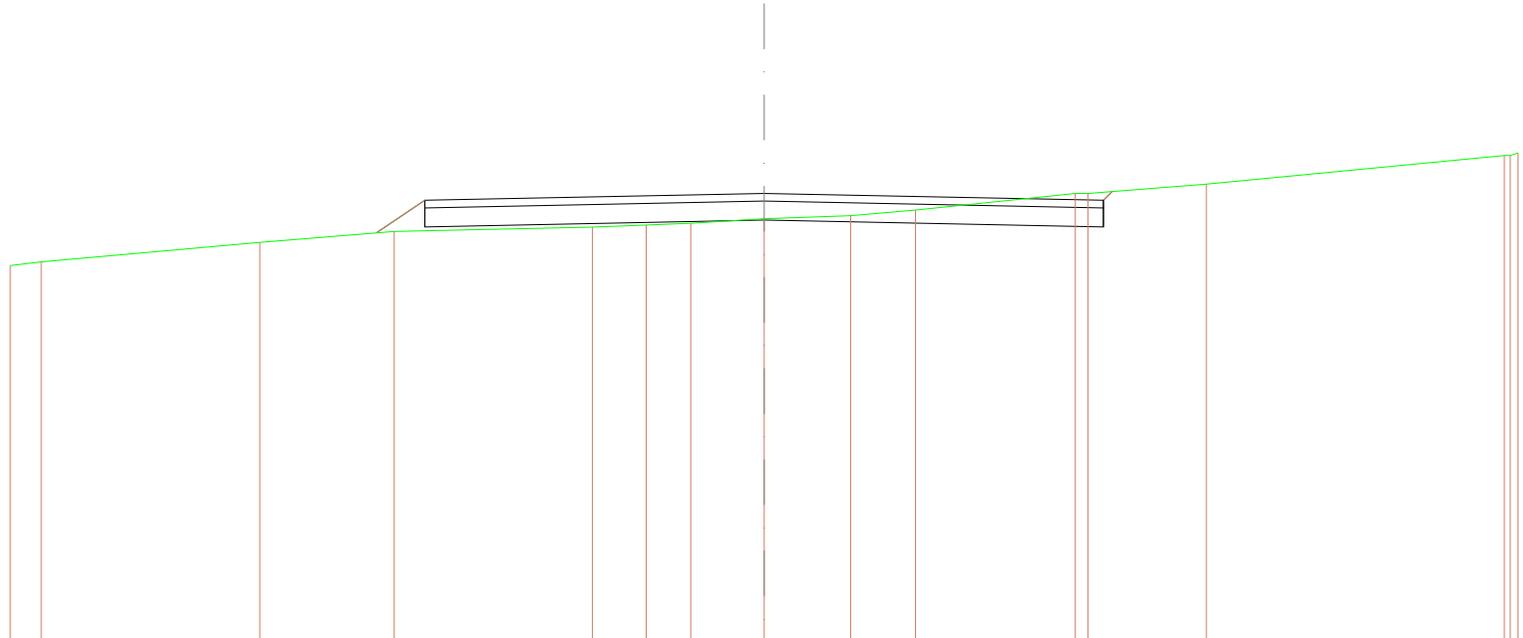

SCALA 1:200


QT.RIF. 553,184

QUOTE TERRENO	563,101 563,168	563,712	564,000	564,115 564,170 564,218	564,304	564,418 564,585	565,000 565,000	565,244	565,000 565,000 565,000
DIST.PARZIALI TERRENO	0,588	5,794	3,588	5,281	1,425 1,184 1,844	2,285 1,722	4,239	3,142	7,904
QUOTE PROGETTO			563,982 564,120 564,120 564,120		564,300		564,120 564,120 564,120		
DIST.PARZIALI PROGETTO			1,267	9,000		9,000			
QUOTE FINITO			563,982 564,120		565,000		564,120 565,000		
DIST. PARZIALI FINITO			1,267	9,000		9,000			

ASSE 4

SCAVI E BONIFICHE	
STERRO	23,898 m ²
RILEVATI	
RILEVATO	0,041 m ²
TERRENO VEGETALE	4,535 m
SOVRASTRUTTURA STRADALE	
STRATO DI USURA	9,000 m
CASSONETTO	9,000 m

SEZIONE N.: 1
 QT. PROGETTO: 628,000
 DIST.PROG.: 0,000
 DIST.SUCC.: 12,441

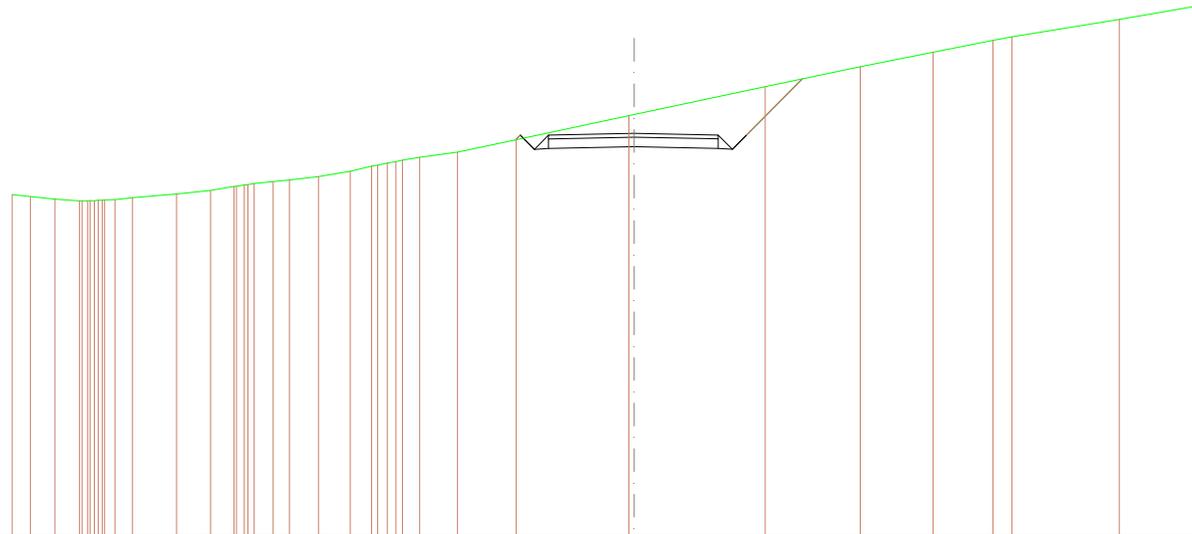


SCALA 1:400

QT.RIF. 606,785

QUOTE TERRENO	629,772 629,678 629,643 629,443 629,443 629,481 629,451 629,478 629,498 629,488 629,413 629,412 625,000 625,005 625,215 625,238 625,232 625,232 625,498 625,551 625,729 626,000 626,000 626,274 626,277 626,410 626,412 626,588 626,741 627,016 627,093
DIST.PARZIALI TERRENO	0,98 1,90 1,304 0,034 2,330 1,805 1,344 1,082 0,089 1,828 1,690 1,181 0,116 2,006 3,101 5,984 6,950 5,046 3,858 3,191 1,106 5,687 4,282
QUOTE PROGETTO	627,058 627,009 627,009 627,009
DIST.PARZIALI PROGETTO	0,780 0,780 4,542 4,458 0,780 0,780 2,955 630,096
QUOTE FINITO	627,058 627,009 627,009 627,009
DIST. PARZIALI FINITO	0,780 0,780 4,542 4,458 0,780 0,780 2,955

SCAVI E BONIFICHE	
STERRO	9,842 m ²
FOSSO	0,399 m ²
RILEVATI	
RILEVATO	11,704 m ²
TERRENO VEGETALE	7,772 m
SOVRASTRUTTURA STRADALE	
STRATO DI USURA	16,199 m
CASSONETTO	16,199 m

SEZIONE N.: 2
 QT. PROGETTO: 628,000
 DIST.PROG.: 12,441
 DIST.PREC.: 12,441
 DIST.SUCC.: 12,559

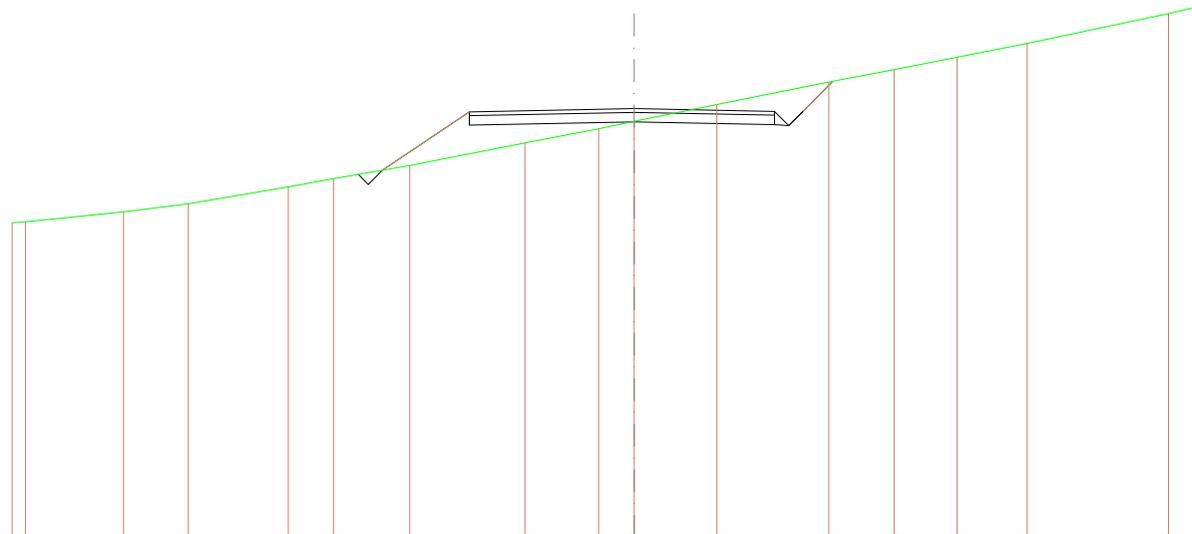


SCALA 1:400

QT.RIF. 605,478

QUOTE TERRENO	621,898 622,035	622,093	622,998	623,873	624,310	625,000	625,190	625,938	627,354	628,208	629,393	630,048	630,701	631,427	633,000	633,398
DIST.PARZIALI TERRENO	0,790	5,212	3,436	5,301	2,398	4,051	6,107	3,909	1,885	4,384	5,936	3,464	3,339	3,718	7,502	1,446
QUOTE PROGETTO						624,753	627,125 627,125 627,125		627,300		627,151 627,151 627,151 627,101 627,101 627,101	629,431				
DIST.PARZIALI PROGETTO						4,606	6,747		7,452		0,790 0,790 0,790 1,090					
QUOTE FINITO						624,753	627,125		628,000		627,851 627,101 627,101	629,431				
DIST. PARZIALI FINITO						4,606	6,747		7,452		0,790 0,790 0,790 1,090					

SCAVI E BONIFICHE	
STERRO ±	4,659 m ²
FOSSO	0,386 m ²
RILEVATI	
RILEVATO	16,874 m ²
TERRENO VEGETALE	7,150 m
SOVRASTRUTTURA STRADALE	
STRATO DI USURA	16,541 m
CASSONETTO	16,541 m

SEZIONE N.: 3
 QT. PROGETTO: 628,000
 DIST.PROG.: 25,000
 DIST.PREC.: 12,559
 DIST.SUCC.: 6,342

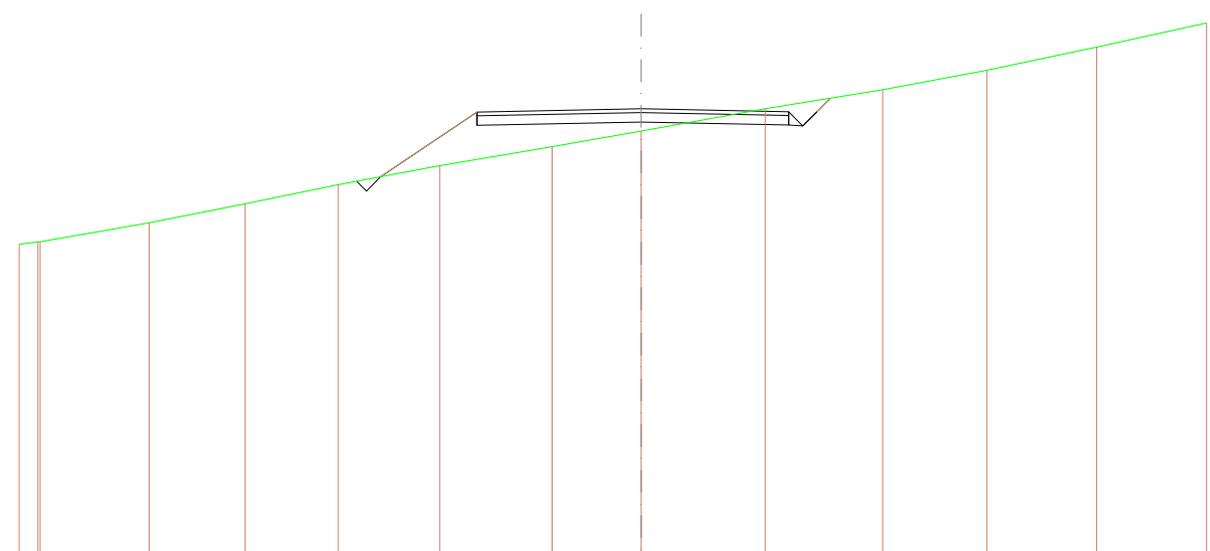


SCALA 1:400

QT.RIF. 604,489

QUOTE TERRENO	620,898	621,000	621,000	622,000	623,000	624,000	625,000	626,000	626,620	628,000	629,000	630,025	631,244	632,811
DIST.PARZIALI TERRENO	0,985	5,790	5,094	4,941	5,387	5,982	4,720	6,595	6,227	5,524	5,839	5,825		
QUOTE PROGETTO						624,418	627,628	627,300		627,143	627,643	627,643	627,643	628,064
DIST.PARZIALI PROGETTO						5,112	8,715	7,826		0,760	0,760	0,711	0,711	
QUOTE FINITO						624,418	627,628	628,000		627,643	627,643	627,643	628,064	
DIST. PARZIALI FINITO						5,112	8,715	7,826		0,760	0,760	0,711	0,711	

SCAVI E BONIFICHE	
STERRO	9,064 m ²
FOSSO	0,383 m ²
RILEVATI	
RILEVATO	15,611 m ²
TERRENO VEGETALE	7,544 m
SOVRASTRUTTURA STRADALE	
STRATO DI USURA	19,583 m
CASSONETTO	19,583 m

SEZIONE N.: 4
 QT. PROGETTO: 628,000
 DIST.PROG.: 31,342
 DIST.PREC.: 6,342
 DIST.SUCC.: 2,542

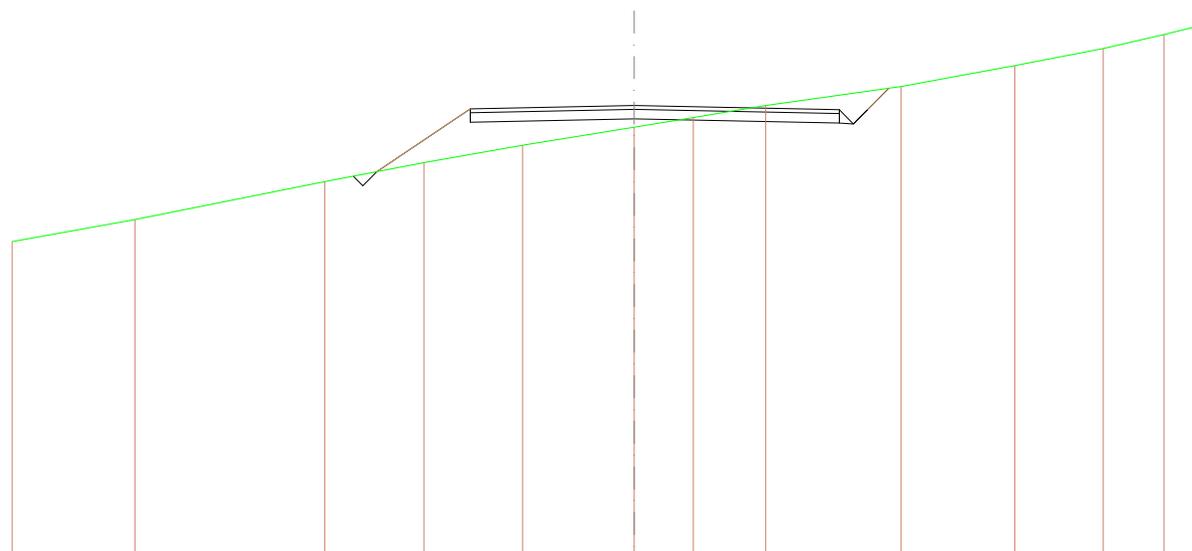


SCALA 1:400

QT.RIF. 604,321

QUOTE TERRENO		620,898	622,000	624,000	625,000	626,000	626,882	627,884	628,000	629,000	630,101	631,004	631,742	632,204
DIST.PARZIALI TERRENO		6,615	10,076	5,268	5,234	5,917	3,140	3,845	7,167	6,041	4,683	3,226	1,888	
QUOTE PROGETTO				624,025	627,026	627,300				627,782	627,782	627,782	627,782	628,911
DIST.PARZIALI PROGETTO				4,949	8,686	10,885				0,780	0,780	1,139		
QUOTE FINITO				624,025	627,026	628,000				627,782	627,782	627,782	628,911	
DIST. PARZIALI FINITO				4,949	8,686	10,885				0,780	0,780	1,139		

SCAVI E BONIFICHE	
STERRO	9,194 m ²
FOSSO	0,404 m ²
RILEVATI	
RILEVATO	3,305 m ²
TERRENO VEGETALE	4,800 m
SOVRASTRUTTURA STRADALE	
STRATO DI USURA	13,399 m
CASSONETTO	13,399 m

SEZIONE N.: 5
 QT. PROGETTO: 628,000
 DIST.PROG.: 33,884
 DIST.PREC.: 2,542
 DIST.SUCC.: 6,462

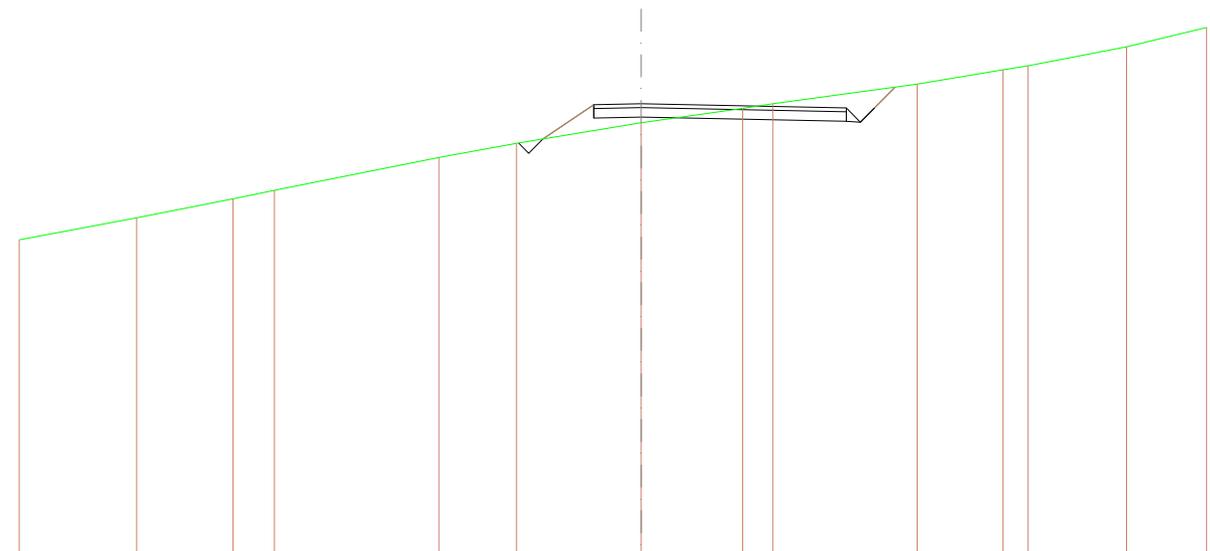


SCALA 1:400

QT.RIF. 604,228

QUOTE TERRENO	620,838	622,000	623,000	623,446	625,177	625,919	627,005	627,757	628,000	629,039	629,790	630,000	631,000	632,019
DIST.PARZIALI TERRENO	6,232	5,120	2,192	8,729	4,115	6,613	5,386	1,694	7,667	4,563	1,398	5,227	4,239	
QUOTE PROGETTO						626,146	627,950	627,752	627,752	627,752	627,752	628,061		
DIST.PARZIALI PROGETTO						2,701	2,614	10,885	0,790	0,790	1,099			
QUOTE FINITO						626,146	627,950	628,000	627,752	627,752	627,752	628,061		
DIST. PARZIALI FINITO						2,701	2,614	10,885	0,790	0,790	1,099			

SCAVI E BONIFICHE	
STERRO	10,020 m ²
FOSSO	0,414 m ²
RILEVATI	
RILEVATO	1,703 m ²
TERRENO VEGETALE	3,918 m
SOVRASTRUTTURA STRADALE	
STRATO DI USURA	13,385 m
CASSONETTO	13,385 m

SEZIONE N.: 6
 QT. PROGETTO: 628,000
 DIST.PROG.: 40,346
 DIST.PREC.: 6,462
 DIST.SUCC.: 4,980

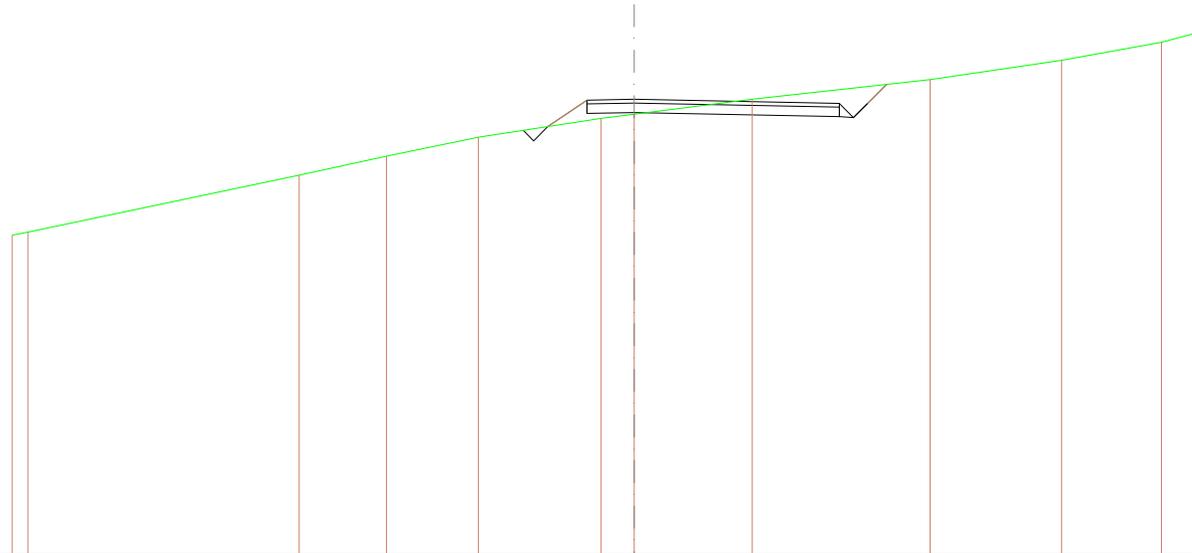


SCALA 1:400

QT.RIF. 603,987

QUOTE TERRENO	620,646 621,000	624,000	625,000	626,000	626,980	627,213	628,000	629,035	630,048	631,000	631,827
DIST.PARZIALI TERRENO	0,889	14,388	4,630	4,876	6,512	1,780	6,269	9,442	6,972	5,301	2,026
QUOTE PROGETTO					626,560 627,260 627,660	627,300		627,652 627,752 627,852 628,151			
DIST.PARZIALI PROGETTO					2,084	2,500	10,885	0,780 0,780 0,999			
QUOTE FINITO					626,560 627,660	628,000		627,752 627,752 628,761			
DIST. PARZIALI FINITO					2,084	2,500	10,885	0,780 0,780 0,999			

SCAVI E BONIFICHE	
STERRO	41,477 m ²
FOSSO	0,415 m ²
RILEVATI	
RILEVATO	1,733 m ²
TERRENO VEGETALE	7,126 m
SOVRASTRUTTURA STRADALE	
STRATO DI USURA	24,999 m
CASSONETTO	24,999 m

SEZIONE N.: 7
 QT. PROGETTO: 628,000
 DIST.PROG.: 45,326
 DIST.PREC.: 4,980
 DIST.SUCC.: 4,674

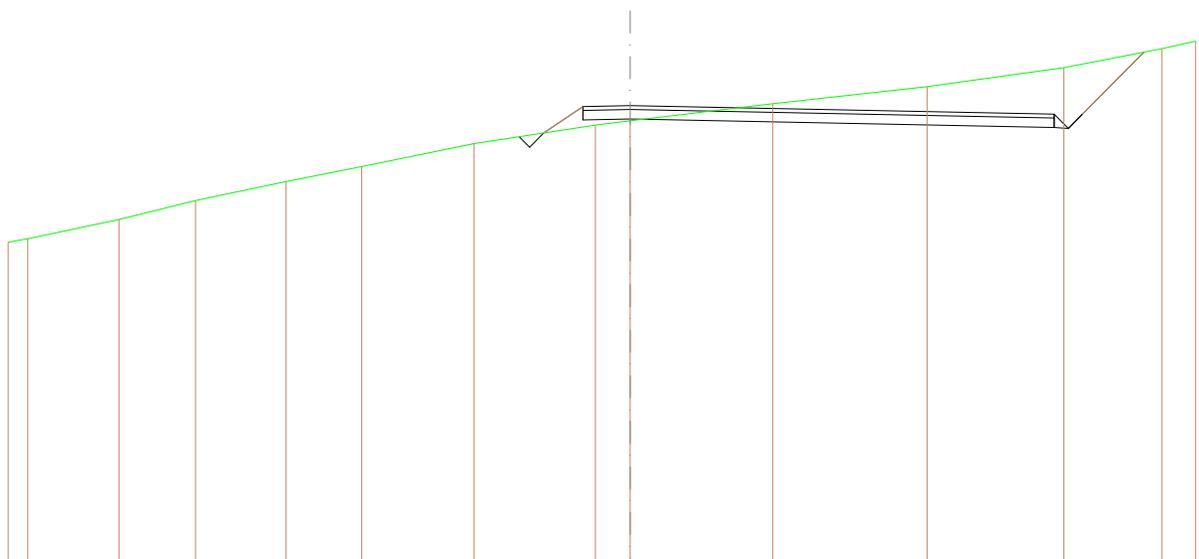


SCALA 1:400

QT.RIF. 603,903

QUOTE TERRENO	620,814 621,000	622,000	623,000	624,000	624,793	626,000	628,874	627,300	628,103	629,000	630,000	631,000	631,382
DIST.PARZIALI TERRENO	1,093	4,836	4,087	4,787	4,019	5,962	6,443	1,845	7,589	8,200	7,246	5,201	1,783
QUOTE PROGETTO							628,559 627,350 627,350 627,350	627,300			628,950 627,350 628,000 627,350	630,817	
DIST.PARZIALI PROGETTO							2,085	2,500	22,489		0,789 0,789	3,267	
QUOTE FINITO							628,559 627,350	628,000			627,350 628,000 627,350	630,817	
DIST. PARZIALI FINITO							2,085	2,500	22,489		0,789 0,789	3,267	

SCAVI E BONIFICHE	
STERRO	43,521 m ²
FOSSO	0,417 m ²
RILEVATI	
RILEVATO	2,694 m ²
TERRENO VEGETALE	7,731 m
SOVRASTRUTTURA STRADALE	
STRATO DI USURA	25,003 m
CASSONETTO	25,003 m

SEZIONE N.: 8
 QT. PROGETTO: 628,000
 DIST.PROG.: 50,000
 DIST.PREC.: 4,674
 DIST.SUCC.: 7,924

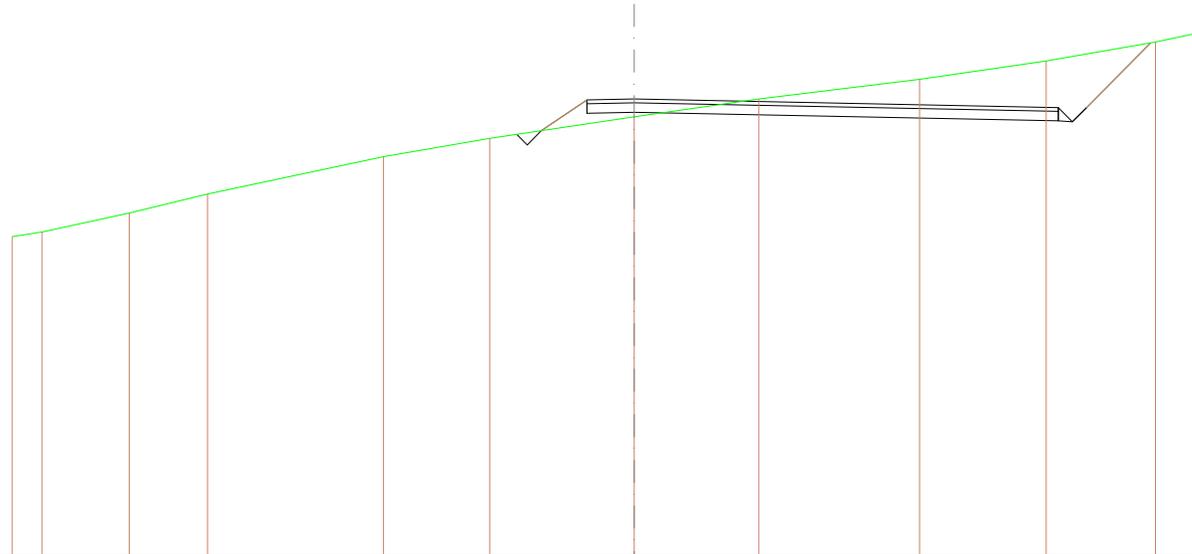


SCALA 1:400

QT.RIF. 603,923

QUOTE TERRENO														
		620,765	621,000	622,000	623,000	624,995	625,525	627,063	628,000	629,941	630,000	631,000	631,491	
DIST.PARZIALI TERRENO		1,982	4,637	4,144	9,331	5,843	7,863	6,816	6,526	6,718	5,807	2,333		
QUOTE PROGETTO														
							626,332	627,250	627,950	627,950	628,000	627,950	630,995	
DIST.PARZIALI PROGETTO							2,425	2,500		22,503	0,793	3,405		
QUOTE FINITO														
							626,332	627,950	628,000		627,950	628,000	627,950	630,995
DIST. PARZIALI FINITO							2,425	2,500		22,503	0,793	3,405		

SCAVI E BONIFICHE	
STERRO	46,477 m ²
FOSSO	0,406 m ²
RILEVATI	
RILEVATO	4,077 m ²
TERRENO VEGETALE	9,035 m
SOVRASTRUTTURA STRADALE	
STRATO DI USURA	25,009 m
CASSONETTO	25,009 m

SEZIONE N.: 9
 QT. PROGETTO: 628,000
 DIST.PROG.: 57,924
 DIST.PREC.: 7,924
 DIST.SUCC.: 14,085

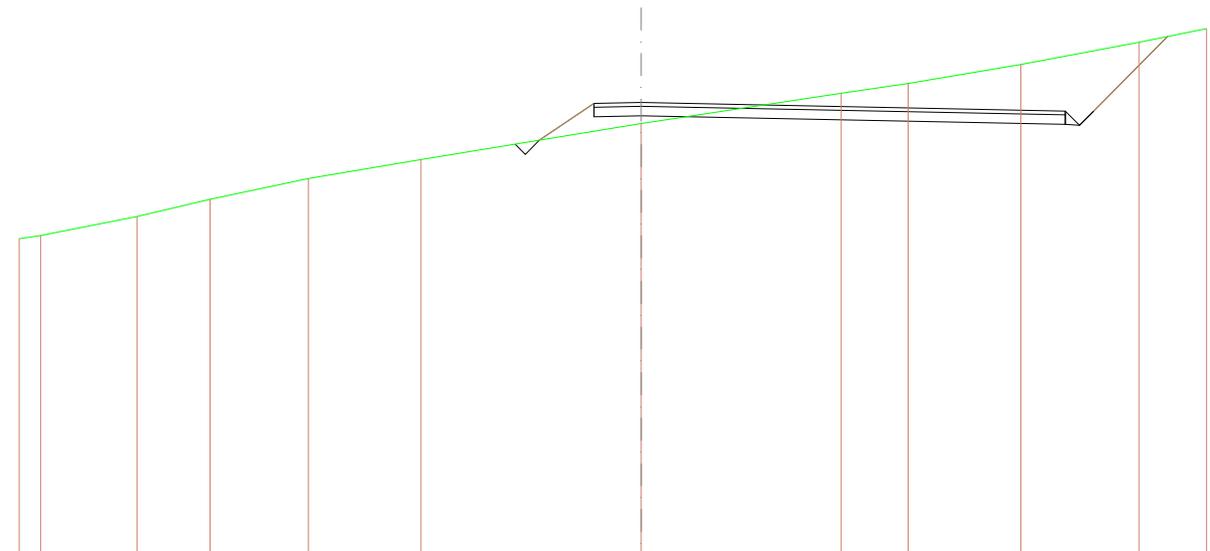


SCALA 1:400

QT.RIF. 604,160

QUOTE TERRENO	620,628	621,000	622,000	622,806	624,000	625,000	626,861	628,488	629,000	630,000	631,171	631,882
DIST.PARZIALI TERRENO	1,188	5,108	3,884	5,214	5,967	11,888	10,804	3,680	5,975	6,281	3,680	
QUOTE PROGETTO						626,018	627,260	627,960	627,960	627,960	631,476	
DIST.PARZIALI PROGETTO						2,867	2,600		22,600	0,788	3,828	
QUOTE FINITO						626,018	627,960	628,000		627,960	631,476	
DIST. PARZIALI FINITO						2,867	2,600		22,600	0,788	3,828	

SCAVI E BONIFICHE	
STERRO	55,771 m ²
RILEVATI	
RILEVATO	0,656 m ²
TERRENO VEGETALE	6,113 m
SOVRASTRUTTURA STRADALE	
STRATO DI USURA	23,888 m
CASSONETTO	23,888 m

SEZIONE N.: 10
 QT. PROGETTO: 628,000
 DIST.PROG.: 72,009
 DIST.PREC.: 14,085
 DIST.SUCC.: 1,343

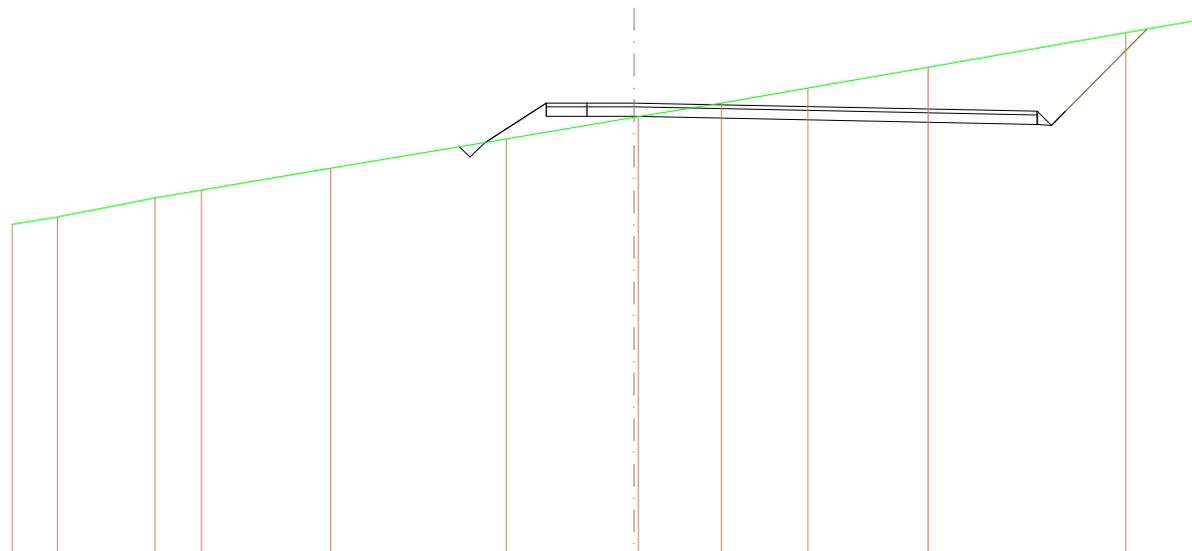


SCALA 1:400

QT.RIF. 604,189

QUOTE TERRENO	621,610	622,000	622,000	622,423	624,698	626,113	627,300	627,300	628,000	628,798	629,698	631,705	632,387
DIST.PARZIALI TERRENO	2,403	5,183	2,477	6,669	9,321	6,777	4,407	4,584	6,379	10,498	3,911		
QUOTE PROGETTO							627,300	627,300				629,672	631,696
DIST.PARZIALI PROGETTO							2,500	21,388				0,780	4,322
QUOTE FINITO							628,000	628,000				627,672	631,696
DIST. PARZIALI FINITO							2,500	21,388				0,780	4,322

SCAVI E BONIFICHE	
STERRO	56,687 m ²
RILEVATI	
RILEVATO	0,448 m ²
TERRENO VEGETALE	6,145 m
SOVRASTRUTTURA STRADALE	
STRATO DI USURA	23,654 m
CASSONETTO	23,654 m

SEZIONE N.: 11
 QT. PROGETTO: 628,000
 DIST.PROG.: 73,352
 DIST.PREC.: 1,343
 DIST.SUCC.: 12,742

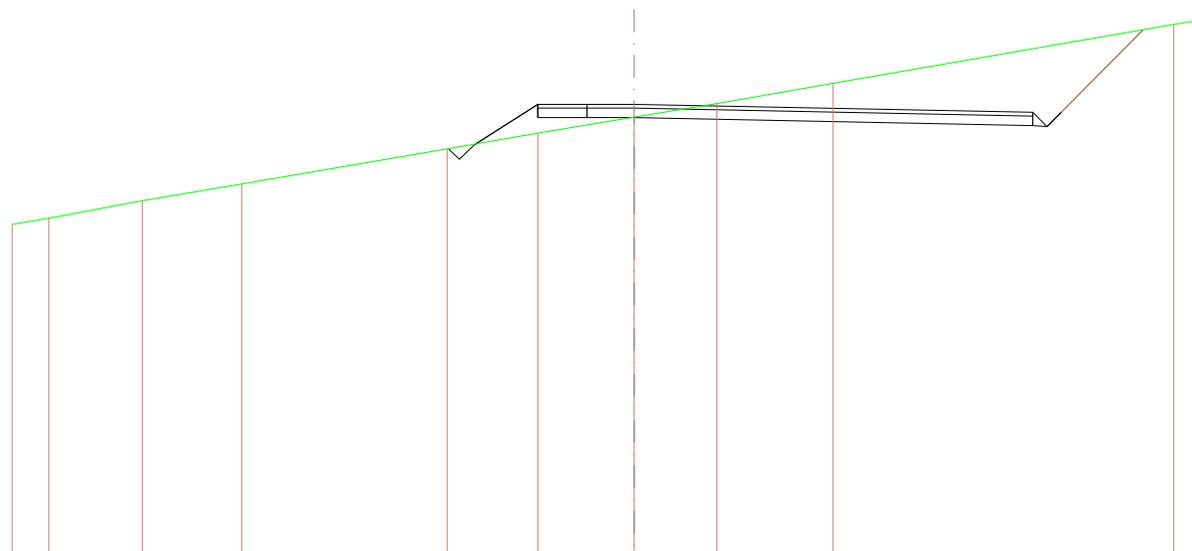


SCALA 1:400

QT.RIF. 604,255

QUOTE TERRENO	621,681	622,000	622,924	623,905	625,649	626,477	627,351	628,041	629,108	632,201	632,629		
DIST.PARZIALI TERRENO	1,949	4,981	5,288	10,902	4,811	5,108	4,389	6,158	18,083	1,370			
QUOTE PROGETTO						627,300	627,300			627,577	627,577	627,577	631,922
DIST.PARZIALI PROGETTO						2,600		21,154		0,780	0,780	4,345	
QUOTE FINITO						628,000	628,000			627,577	628,357	627,577	631,922
DIST. PARZIALI FINITO						2,600		21,154		0,780	0,780	4,345	

SCAVI E BONIFICHE	
STERRO	60,807 m²
RILEVATI	
TERRENO VEGETALE	6,144 m
SOVRASTRUTTURA STRADALE	
STRATO DI USURA	19,999 m
CASSONETTO	19,999 m

SEZIONE N.: 12
QT. PROGETTO: 628,162
DIST.PROG.: 86,094
DIST.PREC.: 12,742
DIST.SUCC.: 0,672

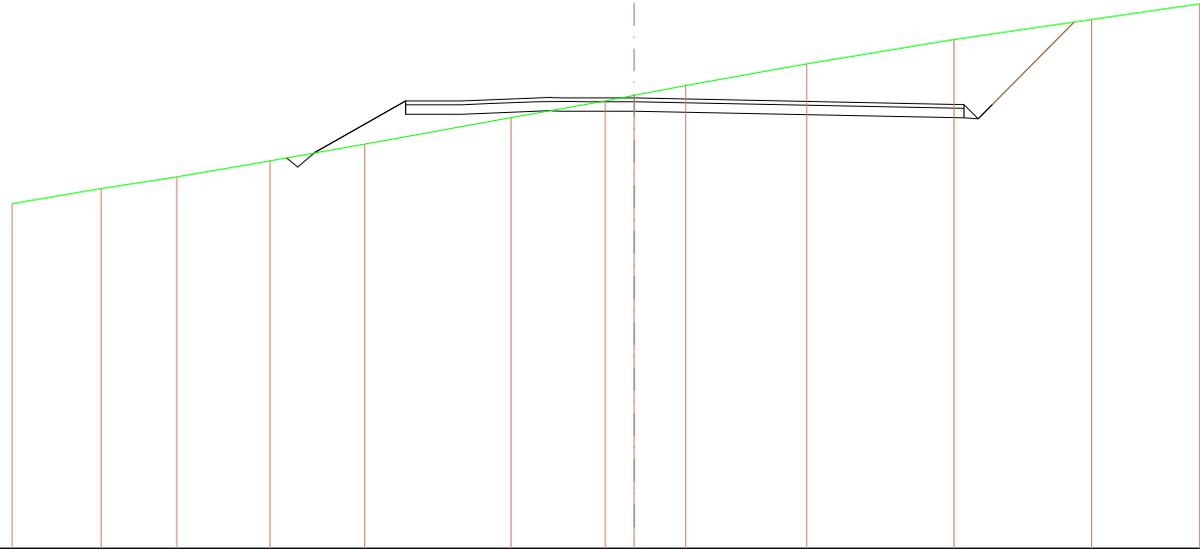


SCALA 1:400

QT.RIF. 604,449

QUOTE TERRENO															
		622,898	623,387	624,000	624,844	625,728	627,125	628,000	628,302	628,618	628,980	631,241	632,290	633,108	
DIST.PARZIALI TERRENO			4,712	4,017	4,968	5,024	7,767	5,003	1,811	2,727	6,427	7,816	7,304	5,728	
QUOTE PROGETTO															
								627,464	627,462			627,112	627,092	627,812	632,167
DIST.PARZIALI PROGETTO								2,488			17,501	0,790	0,790	4,344	
QUOTE FINITO															
								628,164	628,162			627,812	627,092	627,812	632,167
DIST. PARZIALI FINITO								2,488			17,501	0,790	0,790	4,344	

SCAVI E BONIFICHE	
STERRO	8,081 m ²
RILEVATI	
TERRENO VEGETALE	1,842 m
SOVRASTRUTTURA STRADALE	
STRATO DI USURA	5,415 m
CASSONETTO	5,415 m

SEZIONE N.: 13
 QT. PROGETTO: 628,180
 DIST.PROG.: 86,766
 DIST.PREC.: 0,672
 DIST.SUCC.: 10,729

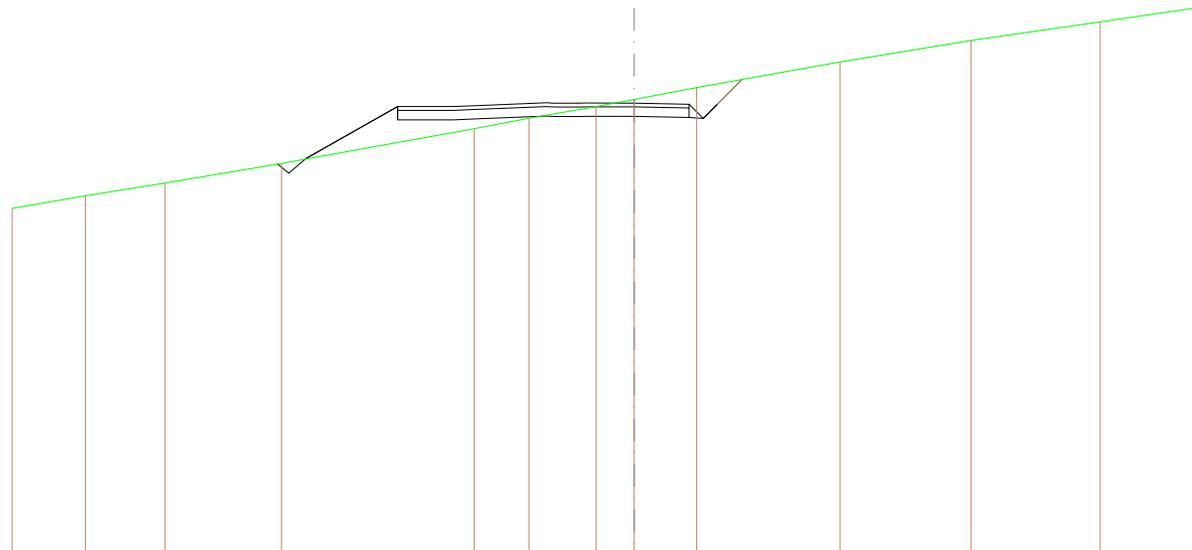


SCALA 1:400

QT.RIF. 604,530

QUOTE TERRENO	622,843	623,301	623,898	626,000	626,833	627,398	628,000	628,374	628,000	630,344	631,478	632,469	633,217
DIST.PARZIALI TERRENO	3,886	4,221	6,177	10,222	2,910	3,570	2,014	3,318	7,806	6,957	6,848	5,272	
QUOTE PROGETTO							627,462	627,460	627,422	627,372	628,122	629,424	
DIST.PARZIALI PROGETTO							2,499	2,916	0,769	0,799	1,268		
QUOTE FINITO							628,182	628,180	628,122	627,372	628,122	629,424	
DIST. PARZIALI FINITO							2,499	2,916	0,769	0,799	1,268		

SCAVI E BONIFICHE	
STERRO	15,350 m ²
RILEVATI	
TERRENO VEGETALE	3,505 m
SOVRASTRUTTURA STRADALE	
STRATO DI USURA	5,000 m
CASSONETTO	5,000 m

SEZIONE N.: 14
 QT. PROGETTO: 628,583
 DIST.PROG.: 97,494
 DIST.PREC.: 10,729
 DIST.SUCC.: 3,222

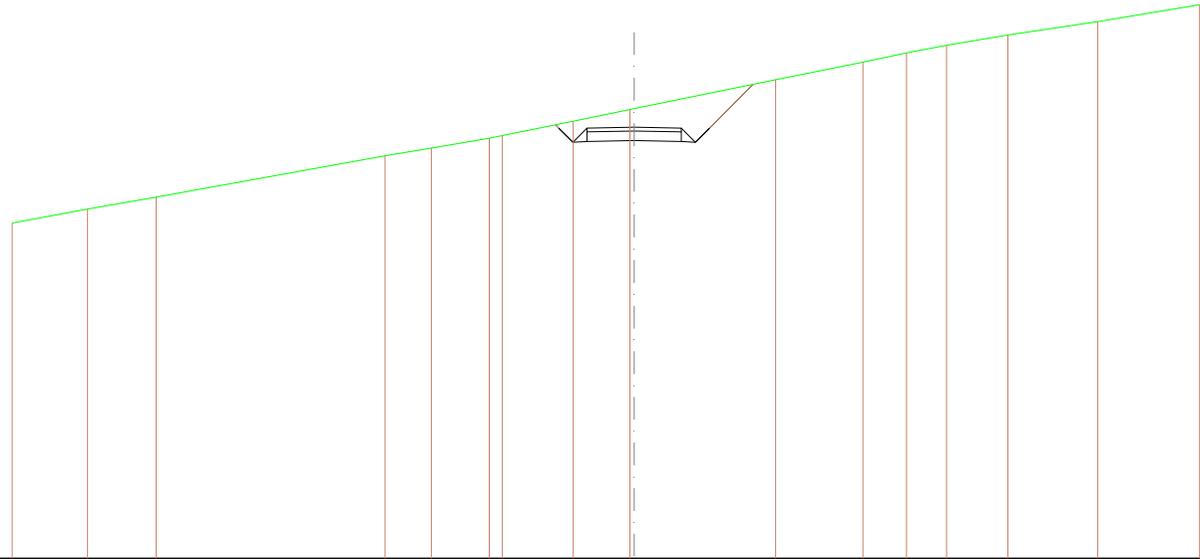


SCALA 1:400

QT.RIF. 605,883

QUOTE TERRENO	622,838	624,272	624,802		627,078	627,482	627,628	628,145	628,688	629,112	629,558	631,080	632,000	632,468	632,894	633,451	634,138	635,029
DIST.PARZIALI TERRENO	3,889	3,687	12,150		2,451	3,079	0,816	3,755	3,009	7,510		4,631	2,311	2,128	3,246	4,773	5,400	
QUOTE PROGETTO									628,709	629,128	627,783	627,853	627,883	627,883	628,583	629,583	630,583	
DIST.PARZIALI PROGETTO									0,789	0,790	2,500	2,500	0,789	0,789	2,302			
QUOTE FINITO									628,709	629,128	627,783	627,853	627,883	628,583	629,583	630,583		
DIST. PARZIALI FINITO									0,789	0,790	2,500	2,500	0,789	0,789	2,302			

SCAVI E BONIFICHE	
STERRO	18,299 m ²
RILEVATI	
TERRENO VEGETALE	4,331 m
SOVRASTRUTTURA STRADALE	
STRATO DI USURA	5,000 m
CASSONETTO	5,000 m

SEZIONE N.: 15
 QT. PROGETTO: 628,749
 DIST.PROG.: 100,716
 DIST.PREC.: 3,222
 DIST.SUCC.: 9,131

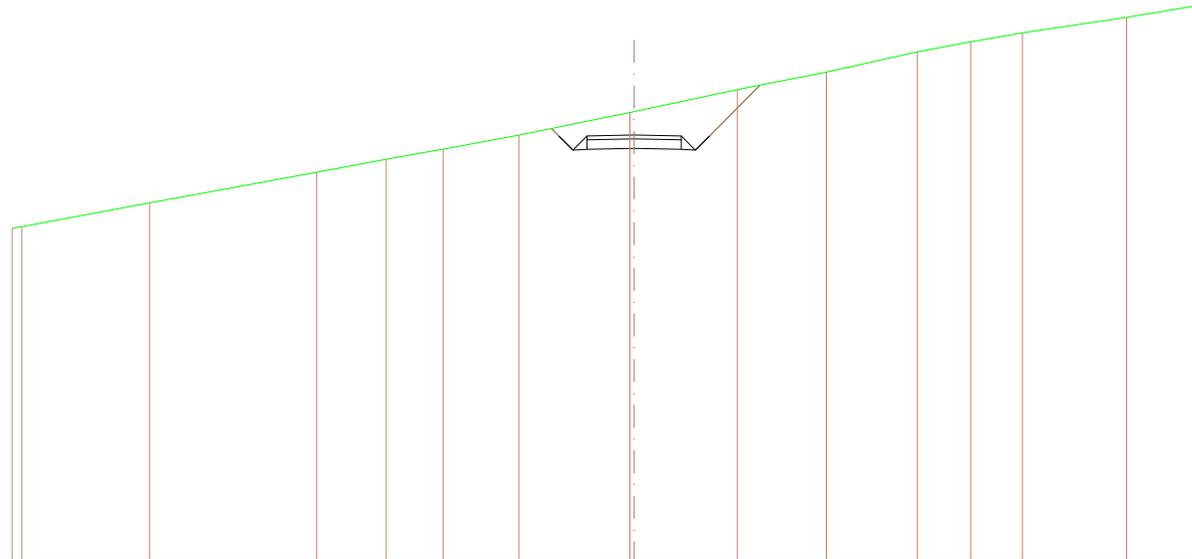


SCALA 1:400

QT.RIF. 606,303

QUOTE TERRENO	622,895 623,823	625,173	626,782	627,470	628,000	628,738	629,837 629,884	631,134	632,063	633,128	633,664	634,124	634,940	635,572
DIST.PARZIALI TERRENO	6,770	8,881	3,885	3,022	4,013	5,900	5,471	4,730	4,825	2,826	2,751	5,623	3,873	
QUOTE PROGETTO							629,050 629,699 627,949 627,988	628,048	627,699 627,049 628,698	631,370				
DIST.PARZIALI PROGETTO							0,780 0,780	2,500	2,500	0,780 0,780	2,671			
QUOTE FINITO							629,000 628,699 627,949 628,698	628,749	628,609 627,949 628,698	631,370				
DIST. PARZIALI FINITO							0,780 0,780	2,500	2,500	0,780 0,780	2,671			

SCAVI E BONIFICHE	
STERRO	25,024 m ²
RILEVATI	
TERRENO VEGETALE	6,281 m
SOVRASTRUTTURA STRADALE	
STRATO DI USURA	5,000 m
CASSONETTO	5,000 m

SEZIONE N.: 16
 QT. PROGETTO: 629,332
 DIST.PROG.: 109,847
 DIST.PREC.: 9,131
 DIST.SUCC.: 3,405

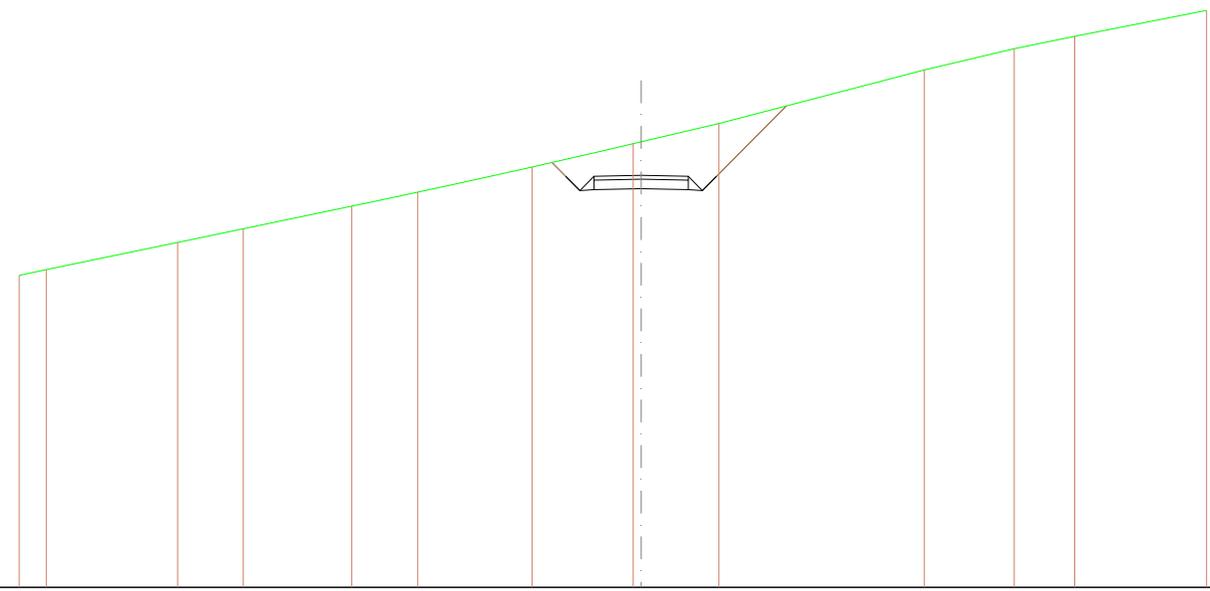


SCALA 1:400

QT.RIF. 607,643

QUOTE TERRENO		624,099	624,678		625,716	626,330		627,703	628,445		629,775	631,000	631,098	632,048		634,879	635,000	636,651		638,018	
DIST.PARZIALI TERRENO		1,441	6,996	3,479	5,785	3,496	6,067	5,367	4,130	10,896	4,766	3,214	6,994								
QUOTE PROGETTO												630,015	630,262	630,532	630,832						
DIST.PARZIALI PROGETTO												0,741	0,760	0,760	2,500	2,500	0,760	0,760	0,760	3,706	
QUOTE FINITO												630,015	630,262	630,532	630,832						
DIST. PARZIALI FINITO												0,741	0,760	0,760	2,500	2,500	0,760	0,760	0,760	3,706	

SCAVI E BONIFICHE	
STERRO	26,447 m ²
RILEVATI	
TERRENO VEGETALE	6,665 m
SOVRASTRUTTURA STRADALE	
STRATO DI USURA	5,000 m
CASSONETTO	5,000 m

SEZIONE N.: 17
 QT. PROGETTO: 629,592
 DIST.PROG.: 113,252
 DIST.PREC.: 3,405
 DIST.SUCC.: 5,727

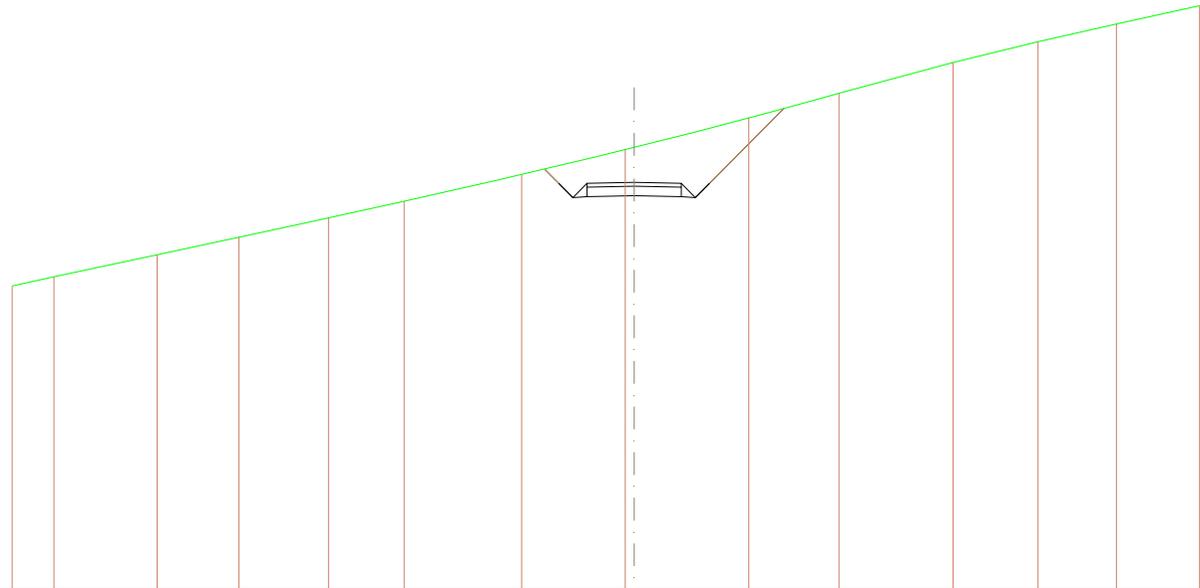


SCALA 1:400

QT.RIF. 608,115

QUOTE TERRENO	629,140	629,628	629,774	629,714	627,729	629,599	630,000	631,324	631,443	633,000	634,285	635,909	637,000	637,893	638,890	
DIST.PARZIALI TERRENO	2,220	5,488	4,337	4,755	4,019	6,232	5,501	6,086	4,795	6,055	4,507	4,155	4,412			
QUOTE PROGETTO							630,293	630,542	630,792	630,942	630,982	630,942	630,792	630,542	630,293	633,504
DIST.PARZIALI PROGETTO							0,791	0,790	0,790	2,500	2,500	0,790	0,790	0,790	3,982	
QUOTE FINITO							630,293	629,542	629,792	629,942	629,982	629,942	629,792	629,542	629,293	633,504
DIST. PARZIALI FINITO							0,791	0,790	0,790	2,500	2,500	0,790	0,790	0,790	3,982	

SCAVI E BONIFICHE	
STERRO	24,809 m ²
RILEVATI	
TERRENO VEGETALE	6,397 m
SOVRASTRUTTURA STRADALE	
STRATO DI USURA	5,000 m
CASSONETTO	5,000 m

SEZIONE N.: 18
 QT. PROGETTO: 630,082
 DIST.PROG.: 118,978
 DIST.PREC.: 5,727
 DIST.SUCC.: 6,022

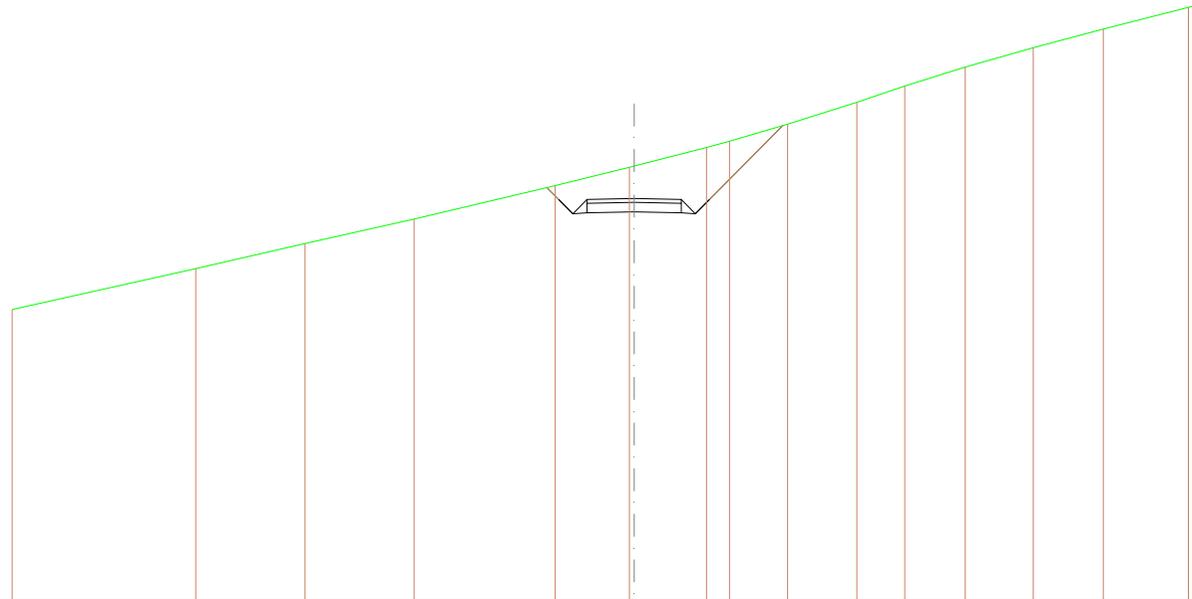


SCALA 1:400

QT.RIF. 608,875

QUOTE TERRENO	624,242	628,382	627,718	629,000	630,765	631,727 631,791	632,772	633,102	634,000	635,161	636,000	637,000	638,016	639,000	640,147 640,308
DIST.PARZIALI TERRENO	9,738	5,905	5,780	7,489	3,937	3,838	1,294	3,084	3,670	2,543	3,214	3,604	3,720	4,511	0,094
QUOTE PROGETTO						630,690 630,032 630,292 630,352	630,382	630,032 630,292 630,032	633,927						
DIST.PARZIALI PROGETTO						0,658 0,760 0,760	2,500	2,500	3,895						
QUOTE FINITO						630,690 630,032 630,292 630,032	630,032	630,032 630,292 630,032	633,927						
DIST. PARZIALI FINITO						0,658 0,760 0,760	2,500	2,500	3,895						

SCAVI E BONIFICHE	
STERRO	22,248 m ²
RILEVATI	
TERRENO VEGETALE	5,846 m
SOVRASTRUTTURA STRADALE	
STRATO DI USURA	5,000 m
CASSONETTO	5,000 m

SEZIONE N.: 19
 QT. PROGETTO: 630,668
 DIST.PROG.: 125,000
 DIST.PREC.: 6,022
 DIST.SUCC.: 23,956

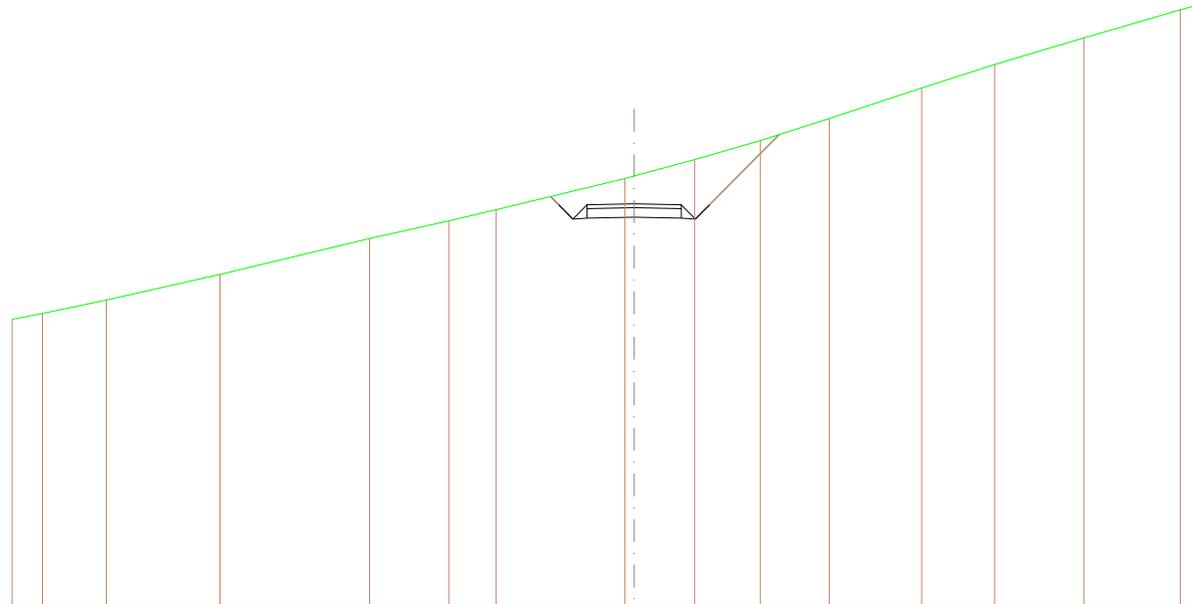


SCALA 1:400

QT.RIF. 609,476

QUOTE TERRENO	624,699	624,691	625,604	626,692	628,638	629,774	630,362	632,000	632,135	633,000	634,000	635,157	636,769	638,000	639,402	640,676	641,183
DIST.PARZIALI TERRENO	1,696	3,387	6,027	7,935	4,210	2,504	6,827	3,206	3,490	3,853	4,904	3,873	4,747	5,104	1,093		
QUOTE PROGETTO								631,050	630,616	629,998	630,616	629,998	630,616	629,998	630,616	634,319	
DIST.PARZIALI PROGETTO								0,760	0,760	2,500	2,500	0,760	0,760	0,760	3,701		
QUOTE FINITO								631,050	630,616	629,998	630,616	629,998	630,616	629,998	630,616	634,319	
DIST. PARZIALI FINITO								0,760	0,760	2,500	2,500	0,760	0,760	0,760	3,701		

SCAVI E BONIFICHE	
STERRO	8,760 m ²
RILEVATI	
RILEVATO	1,473 m ²
TERRENO VEGETALE	5,399 m
SOVRASTRUTTURA STRADALE	
STRATO DI USURA	5,000 m
CASSONETTO	5,000 m

SEZIONE N.: 21
 QT. PROGETTO: 634,368
 DIST.PROG.: 153,152
 DIST.PREC.: 4,196
 DIST.SUCC.: 6,875

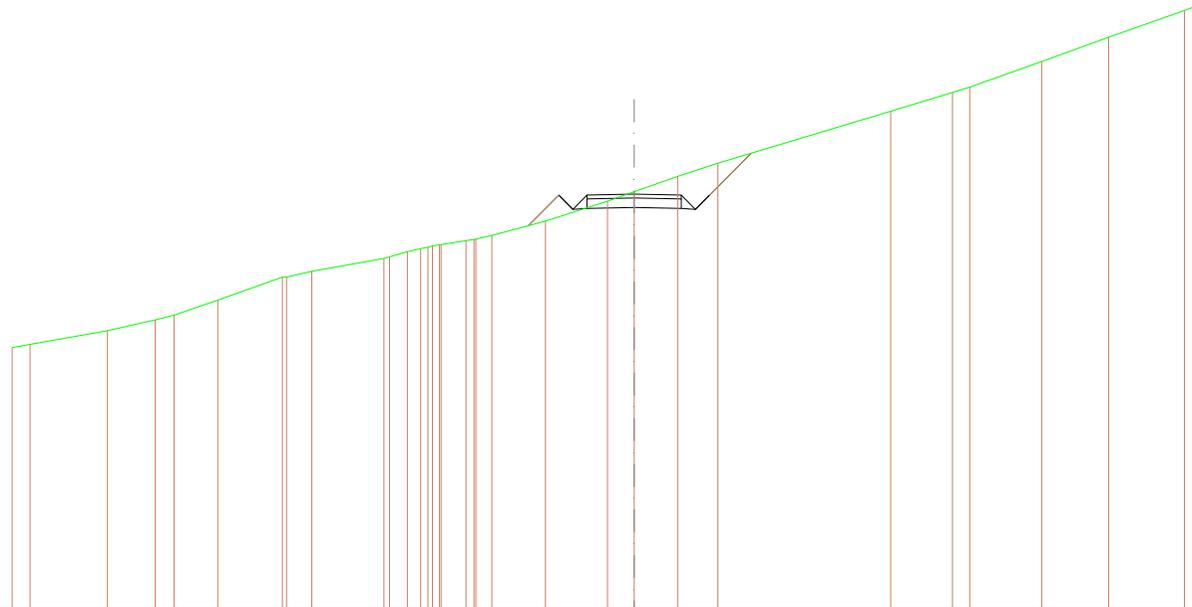


SCALA 1:400

QT.RIF. 612,510

QUOTE TERRENO	626,290 0,948	626,480	627,161	627,760 0,948	628,000	628,704	629,010 1,286	629,000	630,268	630,622 0,948	631,070 0,702	631,274 0,702	631,678 1,322	631,648 0,948	631,720 0,443	631,618 0,443	632,000 2,846	632,182	632,848	634,000 3,300	634,201 1,489	635,301 2,303	636,000 2,140	636,735 9,172	638,721 3,280	640,000 0,907	641,382 3,826	642,627 3,549	644,038 4,021	644,331 0,682	
DIST.PARZIALI TERRENO	0,948	4,105	2,636	0,948	2,317	3,436	1,286	3,634	0,948	0,702	0,702	1,322	0,948	0,443	2,846	3,300	1,489	2,303	2,140	9,172	3,280	0,907	3,826	3,549	4,021	0,682					
QUOTE PROGETTO																			632,708	634,318 1,610	633,698 0,780	633,618 0,780	634,268 2,500	635,088 2,500	633,618 0,780	634,318 0,780	636,628 2,206				
DIST.PARZIALI PROGETTO																			1,610	0,780	0,780	2,500	2,500	0,780	0,780	2,206					
QUOTE FINITO																			632,708	634,318 1,610	633,698 0,780	633,618 0,780	634,268 2,500	635,088 2,500	633,618 0,780	634,318 0,780	636,628 2,206				
DIST. PARZIALI FINITO																			1,610	0,780	0,780	2,500	2,500	0,780	0,780	2,206					

SCAVI E BONIFICHE	
STERRO	6,476 m ²
RILEVATI	
RILEVATO	0,648 m ²
TERRENO VEGETALE	3,624 m
SOVRASTRUTTURA STRADALE	
STRATO DI USURA	5,000 m
CASSONETTO	5,000 m

SEZIONE N.: 22
 QT. PROGETTO: 635,465
 DIST.PROG.: 160,027
 DIST.PREC.: 6,875
 DIST.SUCC.: 6,796

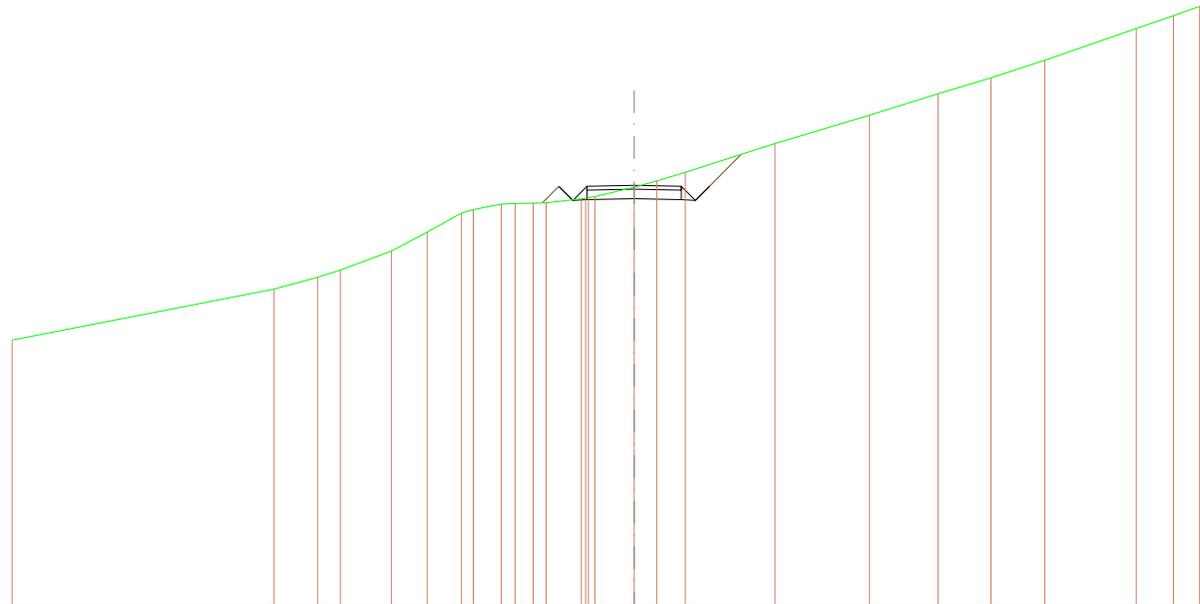


SCALA 1:400

QT.RIF. 613,299

QUOTE TERRENO	627,916	630,000	630,619	631,000	632,000	633,000	634,000	634,180	634,472	634,504	634,524	634,538	634,760	634,738	634,673	635,385	635,685	636,105	637,065	639,158	640,285	641,123	642,044	643,710	644,384	644,833		
DIST.PARZIALI TERRENO	13,897	2,302	1,412	2,714	1,897	1,616	0,851	1,480	0,794	0,080	0,000	1,885	2,079	1,291	1,708	4,788	5,011	3,638	2,808	2,854	4,854	1,972	1,891					
QUOTE PROGETTO													634,534	635,415	634,695	635,215	634,785	634,715	634,415	634,695	635,415							
DIST.PARZIALI PROGETTO													0,881	0,790	2,500	2,500	0,790	0,790	0,790	1,891								
QUOTE FINITO													634,534	635,415	634,695	635,415	635,465	635,415	634,695	635,415	637,096							
DIST. PARZIALI FINITO													0,881	0,790	2,500	2,500	0,790	0,790	0,790	1,891								

SCAVI E BONIFICHE	
STERRO	4,579 m ²
RILEVATI	
RILEVATO	0,825 m ²
TERRENO VEGETALE	3,148 m
SOVRASTRUTTURA STRADALE	
STRATO DI USURA	5,000 m
CASSONETTO	5,000 m

SEZIONE N.: 23
 QT. PROGETTO: 636,504
 DIST.PROG.: 166,823
 DIST.PREC.: 6,796
 DIST.SUCC.: 7,482

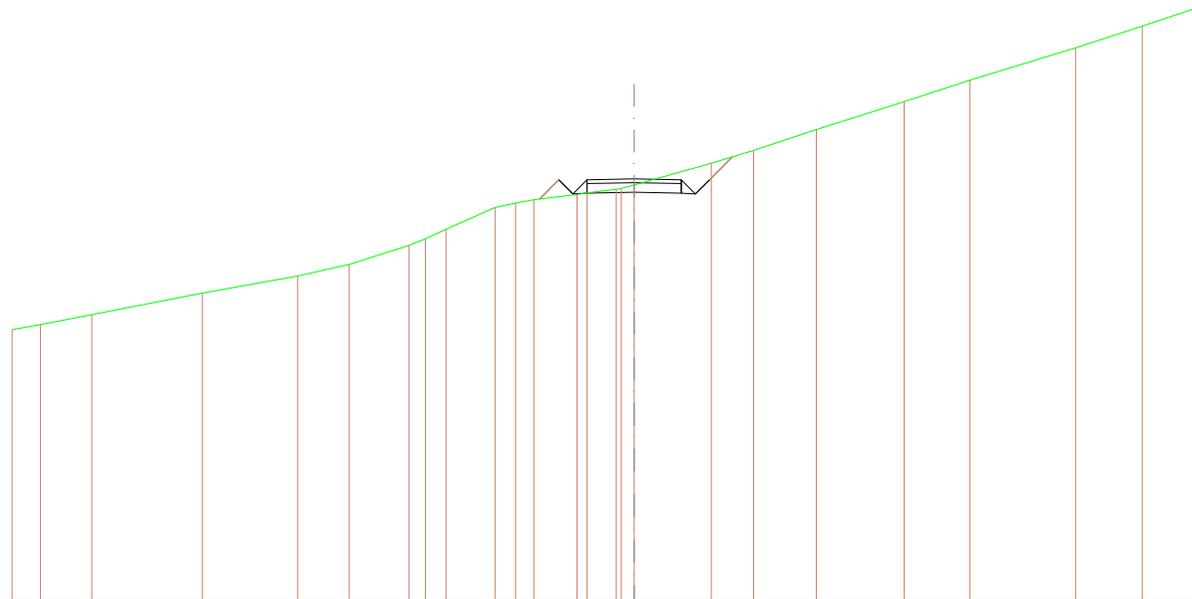


SCALA 1:400

QT.RIF. 614,261

QUOTE TERRENO	628,670	628,684	628,354	630,468	631,262	632,000	633,000	633,347	633,648	635,000	635,223	635,400	635,680	635,704	635,658	635,000	635,188	637,528	638,000	638,107	640,572	641,884	643,400	644,638	645,532		
DIST.PARZIALI TERRENO	1,486	2,723	5,876	5,043	2,734	3,183	0,937	1,098	2,593	1,086	0,947	2,280	1,682	0,688	4,084	2,241	3,333	4,655	3,485	5,614	3,540	3,099					
QUOTE PROGETTO													635,437	636,454	636,704	636,254	636,454	635,504	636,754	636,454	636,704	636,454	636,754	637,693			
DIST.PARZIALI PROGETTO													1,977	0,780	0,780	2,500	2,500	0,780	0,780	1,298							
QUOTE FINITO													635,437	636,454	636,704	636,454	636,504	636,754	636,454	636,704	636,454	636,754	637,693				
DIST. PARZIALI FINITO													1,977	0,780	0,780	2,500	2,500	0,780	0,780	1,298							

SCAVI E BONIFICHE	
STERRO	3,336 m ²
FOSSO	0,406 m ²
RILEVATI	
RILEVATO	0,811 m ²
TERRENO VEGETALE	3,358 m
SOVRASTRUTTURA STRADALE	
STRATO DI USURA	5,000 m
CASSONETTO	5,000 m

SEZIONE N.: 24
 QT. PROGETTO: 637,540
 DIST.PROG.: 174,305
 DIST.PREC.: 7,482
 DIST.SUCC.: 10,385

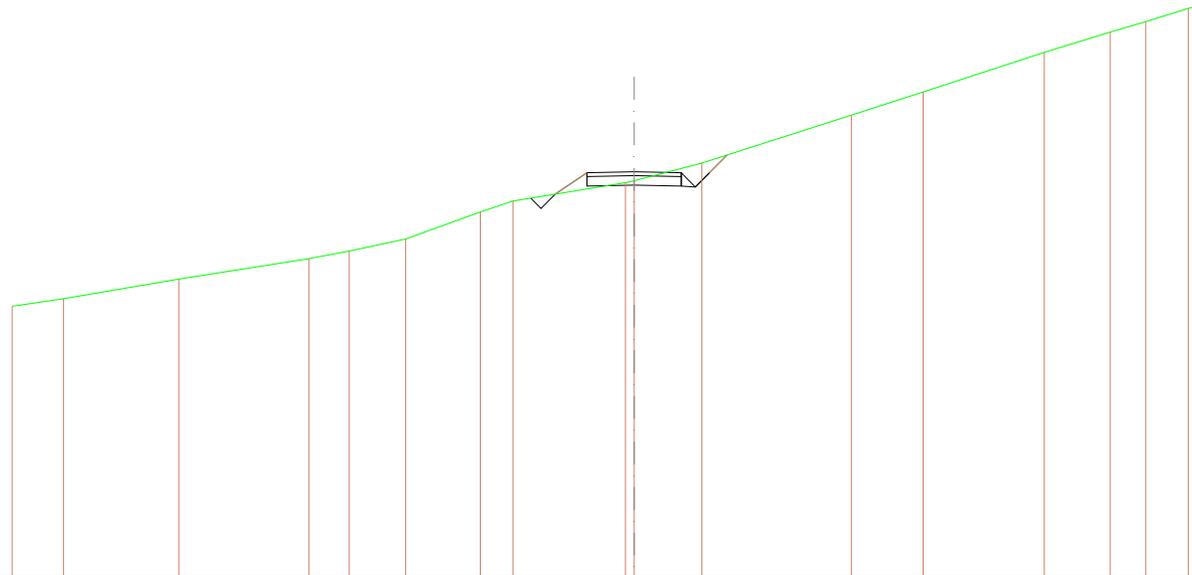


SCALA 1:400

QT.RIF. 616,189

QUOTE TERRENO	630,461	630,690	631,093	632,697	633,370	634,000	635,422	636,000	636,682	637,084	638,000	640,622	641,745	643,622	644,682	646,440	648,141	648,318
DIST.PARZIALI TERRENO	2,724	6,114	6,915	2,122	3,003	3,964	1,727	5,989	3,597	7,926	3,606	6,425	3,489	1,886	2,250	0,084		
QUOTE PROGETTO								636,361	636,750	637,250	637,480	638,640	639,750	640,740	641,480	642,740	643,480	644,425
DIST.PARZIALI PROGETTO								1,088	2,500	2,500	0,760	0,760	0,760	0,760	0,888			
QUOTE FINITO								636,361	637,480	637,540	637,600	637,640	637,680	637,740	637,780	637,820	637,860	637,900
DIST. PARZIALI FINITO								1,088	2,500	2,500	0,760	0,760	0,760	0,760	0,888			

SCAVI E BONIFICHE	
STERRO	11,466 m ²
RILEVATI	
RILEVATO	0,001 m ²
TERRENO VEGETALE	2,629 m
SOVRASTRUTTURA STRADALE	
STRATO DI USURA	5,000 m
CASSONETTO	5,000 m

SEZIONE N.: 27
 QT. PROGETTO: 640,378
 DIST.PROG.: 200,000
 DIST.PREC.: 11,418
 DIST.SUCC.: 25,000

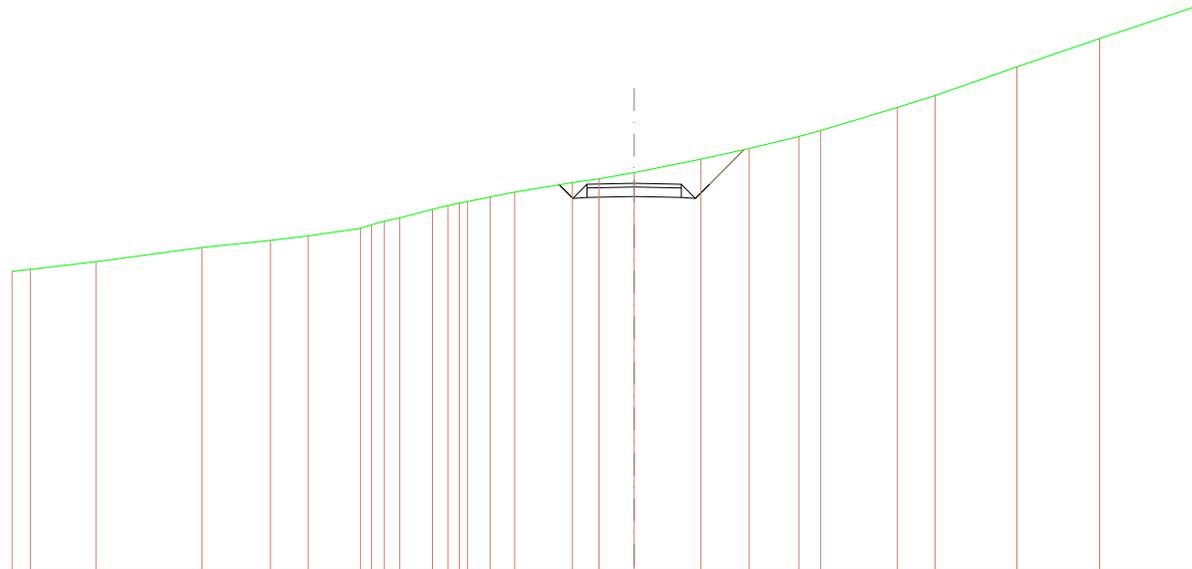


SCALA 1:400

QT.RIF. 619,945

QUOTE TERRENO	635,745 635,643	635,249	637,000	637,273	637,510	638,000 638,188 638,379 638,553	639,000 639,184 639,374 639,518 639,655	639,911	640,411 640,616	640,357	641,643	642,207	642,541 643,182	644,378	645,000	646,505	646,000	649,746
DIST.PARZIALI TERRENO	0,980 3,482	5,614	3,649	2,006	2,765	0,582 0,719 1,798	0,819 0,584 1,200 1,304	3,068	1,409 1,881	3,541	2,559	2,647	1,146 4,074	2,010	4,332	4,389	5,302	
QUOTE PROGETTO									640,295 640,295 639,578 640,328	639,578	639,578	639,578	640,328	642,145				
DIST.PARZIALI PROGETTO									0,790 0,790	2,500	2,500	0,790 0,790	1,817					
QUOTE FINITO									640,295 640,295 639,578 640,328	640,278	640,278	640,278	642,145					
DIST. PARZIALI FINITO									0,790 0,790	2,500	2,500	0,790 0,790	1,817					

SCAVI E BONIFICHE	
STERRO	6,893 m ²
RILEVATI	
RILEVATO	0,164 m ²
TERRENO VEGETALE	1,964 m
SOVRASTRUTTURA STRADALE	
STRATO DI USURA	5,000 m
CASSONETTO	5,000 m

SEZIONE N.: 28
 QT. PROGETTO: 642,940
 DIST.PROG.: 225,000
 DIST.PREC.: 25,000
 DIST.SUCC.: 25,000

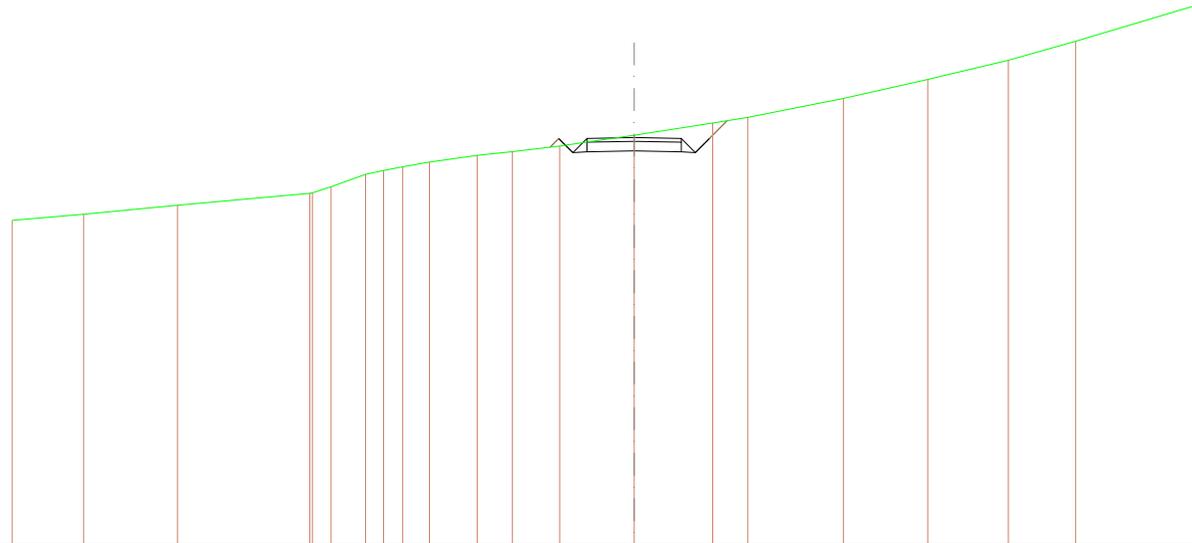


SCALA 1:400

QT.RIF. 621,468

QUOTE TERRENO	638,632	638,698	638,371	640,000	640,028	640,345	641,000	641,202	641,285	641,641	642,000	642,195	642,483	643,038	643,688	644,000	645,000	646,000	646,000	647,007	648,002	649,854		
DIST.PARZIALI TERRENO	3,790	4,978	7,027	0,988	1,832	0,980	0,705	1,414	2,628	1,877	2,505	3,962	4,171	1,985	5,088	4,475	4,273	3,571	6,577					
QUOTE PROGETTO													642,432	642,940	642,940	642,140	642,140	642,140	642,940	643,821				
DIST.PARZIALI PROGETTO													0,780	0,780	2,500	2,500	0,780	0,780	0,780	0,881				
QUOTE FINITO													642,432	642,940	642,940	642,140	642,140	642,140	642,940	643,821				
DIST. PARZIALI FINITO													0,780	0,780	2,500	2,500	0,780	0,780	0,780	0,881				

SCAVI E BONIFICHE	
STERRO	2,701 m ²
RILEVATI	
RILEVATO	0,782 m ²
TERRENO VEGETALE	1,808 m
SOVRASTRUTTURA STRADALE	
STRATO DI USURA	5,000 m
CASSONETTO	5,000 m

SEZIONE N.: 29
 QT. PROGETTO: 645,502
 DIST.PROG.: 250,000
 DIST.PREC.: 25,000
 DIST.SUCC.: 25,000

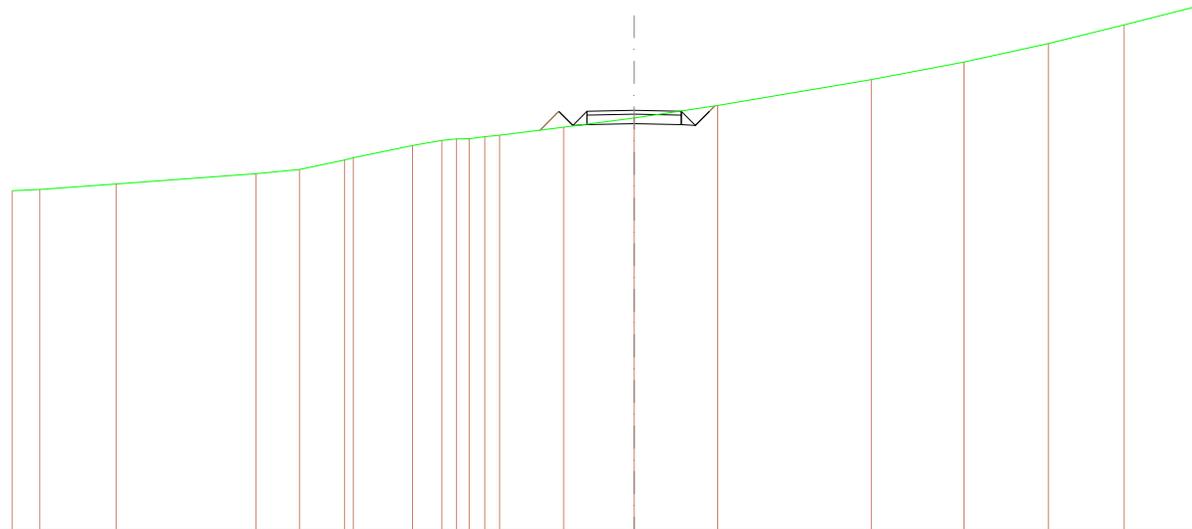


SCALA 1:400

QT.RIF. 623,336

QUOTE TERRENO	641,287	641,285	641,623	642,189	642,387	642,585	643,000	643,646	643,719	643,777	644,000	644,112	644,182	644,609	645,095	645,755	647,117	648,041	648,017	650,000	651,005	
DIST.PARZIALI TERRENO	1,480	4,050	7,429	2,304	2,391	3,140	1,890	0,777	0,771	0,987	0,785	3,395	3,740	4,432	8,159	4,908	4,483	4,016	4,002			
QUOTE PROGETTO														644,455	644,452	644,702	644,702	644,702	644,702	644,702	644,702	645,125
DIST.PARZIALI PROGETTO														0,987	0,780	0,780	2,500	2,500	0,780	0,780	0,780	0,780
QUOTE FINITO														644,455	644,452	644,702	644,702	644,702	644,702	644,702	644,702	645,125
DIST. PARZIALI FINITO														0,987	0,780	0,780	2,500	2,500	0,780	0,780	0,780	0,780

SCAVI E BONIFICHE	
STERRO	4,681 m ²
RILEVATI	
RILEVATO	0,487 m ²
TERRENO VEGETALE	2,064 m
SOVRASTRUTTURA STRADALE	
STRATO DI USURA	5,000 m
CASSONETTO	5,000 m

SEZIONE N.: 30
 QT. PROGETTO: 648,064
 DIST.PROG.: 275,000
 DIST.PREC.: 25,000
 DIST.SUCC.: 23,232

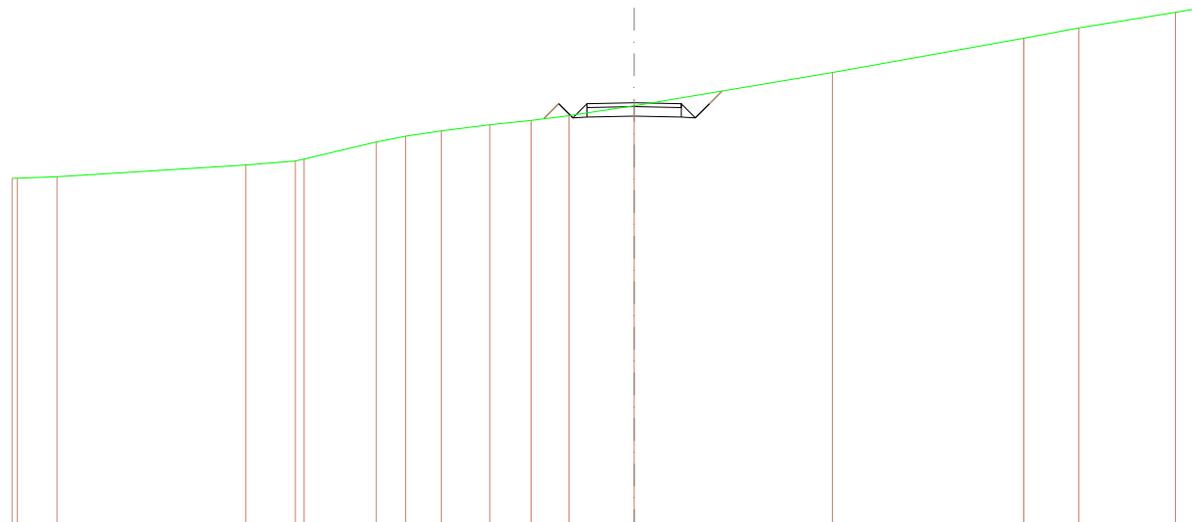


SCALA 1:400

QT.RIF. 625,763

QUOTE TERRENO	644,688 644,685	644,170	644,787	645,000 645,103	646,000	646,302	646,595	646,905	647,137	647,390	647,502	649,659	651,483	652,000	652,629 653,038
DIST.PARZIALI TERRENO	2,104	10,015	2,634	3,827	1,981	1,887	2,577	2,191	2,010	3,480	10,620	10,158	2,919	5,124	1,291
QUOTE PROGETTO										647,222 646,014 647,294 647,514 646,014	647,394	647,314 646,014 647,294 646,014 646,051			
DIST.PARZIALI PROGETTO										0,792 0,790 0,790	2,500	2,500	0,790 0,790 0,897		
QUOTE FINITO										647,222 646,014 647,294 646,014	646,064	646,014 647,294 646,014 646,051			
DIST. PARZIALI FINITO										0,792 0,790 0,790	2,500	2,500	0,790 0,790 0,897		

SCAVI E BONIFICHE	
STERRO	7,182 m ²
RILEVATI	
RILEVATO	0,144 m ²
TERRENO VEGETALE	2,029 m
SOVRASTRUTTURA STRADALE	
STRATO DI USURA	5,000 m
CASSONETTO	5,000 m

SEZIONE N.: 31
 QT. PROGETTO: 650,445
 DIST.PROG.: 298,232
 DIST.PREC.: 23,232
 DIST.SUCC.: 16,284

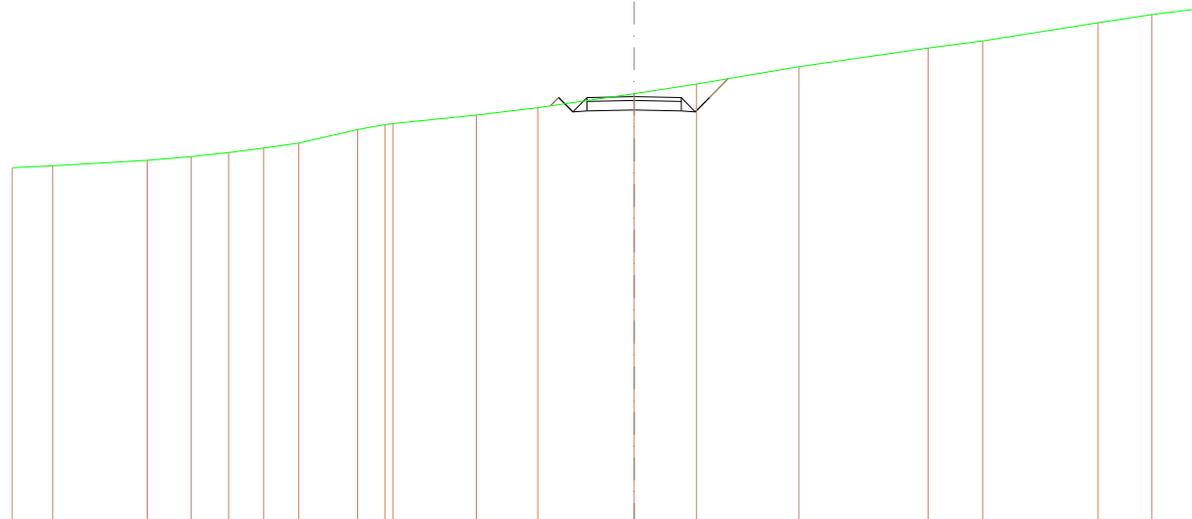


SCALA 1:400

QT.RIF. 628,085

QUOTE TERRENO	646,701	646,801		647,091	647,298	647,500	647,705	648,000	648,708	648,974	649,023	649,470	649,990	650,394	651,108	652,022	653,000	653,977	654,332	654,708	655,022	655,395	
DIST.PARZIALI TERRENO	2,154	5,013	2,330	1,988	1,851	1,870	3,125	1,449	4,422	3,284	5,108	3,303	5,442	6,854	2,883	6,122	2,868	2,358					
QUOTE PROGETTO													649,998	650,395	649,645	649,995	649,745						
DIST.PARZIALI PROGETTO													0,780	0,780	2,500	2,500	0,780	0,780	0,780	0,780	0,885		
QUOTE FINITO													649,998	650,395	649,645	650,395	650,445						
DIST. PARZIALI FINITO													0,780	0,780	2,500	2,500	0,780	0,780	0,780	0,885			

SCAVI E BONIFICHE	
STERRO	11,884 m ²
RILEVATI	
RILEVATO	0,155 m ²
TERRENO VEGETALE	2,621 m
SOVRASTRUTTURA STRADALE	
STRATO DI USURA	7,557 m
CASSONETTO	7,557 m

SEZIONE N.: 32
 QT. PROGETTO: 652,114
 DIST.PROG.: 314,516
 DIST.PREC.: 16,284
 DIST.SUCC.: 2,649

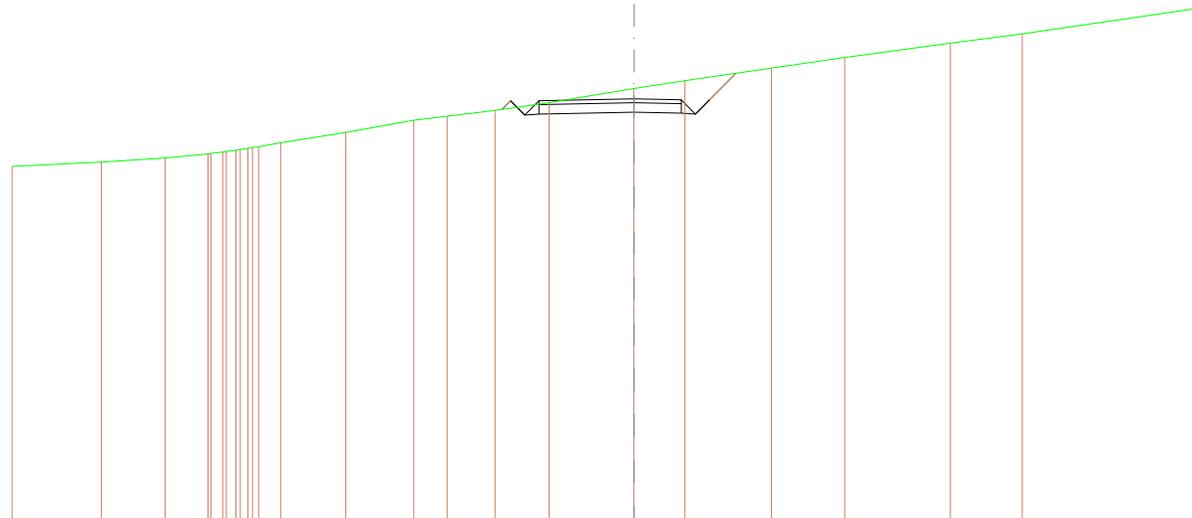


SCALA 1:400

QT.RIF. 629,926

QUOTE TERRENO	646,891	648,788	649,000	649,219	649,243	649,243	649,332	649,409	649,505	649,557	649,625	650,348	650,895	651,201	651,506	651,815	652,051	652,085	653,074	653,738	654,295	655,047	655,537	656,891
DIST.PARZIALI TERRENO		4,733	3,380	2,280	0,652	0,652	1,172	3,463	3,809	1,777	2,539	2,870	4,485	2,700	4,586	3,889	5,808	3,907	9,409					
QUOTE PROGETTO															651,559	652,013	651,283	651,313	651,414	651,984	651,314	652,054	653,483	
DIST.PARZIALI PROGETTO															0,760	0,760	0,760	5,057	2,500	0,760	0,760	1,399		
QUOTE FINITO															651,559	652,013	651,283	652,013	652,114	652,044	651,314	652,054	653,483	
DIST. PARZIALI FINITO															0,760	0,760	0,760	5,057	2,500	0,760	0,760	1,399		

SCAVI E BONIFICHE	
STERRO	12,488 m ²
RILEVATI	
RILEVATO	0,283 m ²
TERRENO VEGETALE	2,895 m
SOVRASTRUTTURA STRADALE	
STRATO DI USURA	8,338 m
CASSONETTO	8,338 m

SEZIONE N.: 33
 QT. PROGETTO: 652,386
 DIST.PROG.: 317,165
 DIST.PREC.: 2,649
 DIST.SUCC.: 4,150

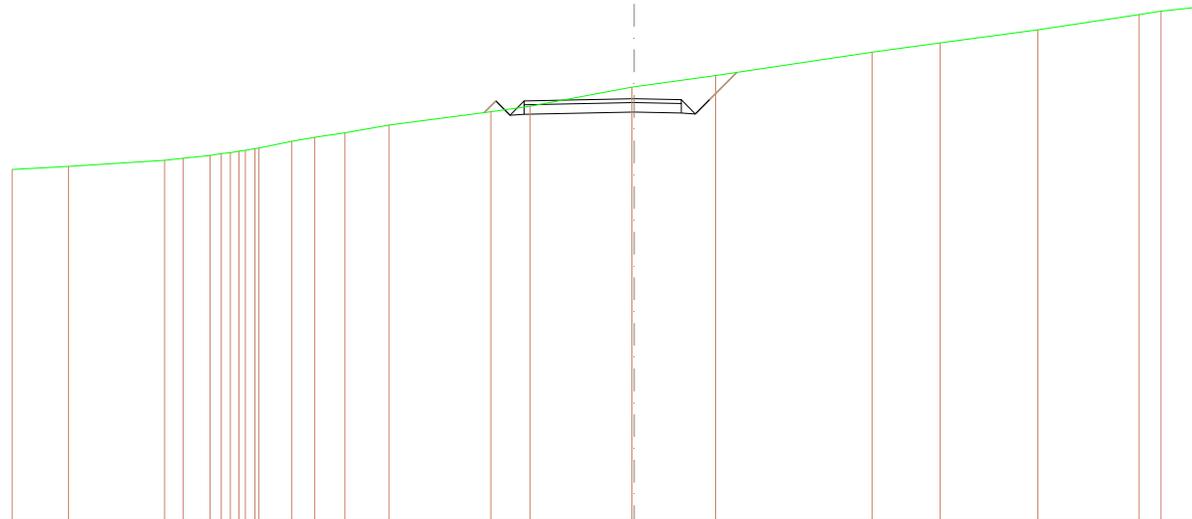


SCALA 1:400

QT.RIF. 630,139

QUOTE TERRENO	646,693	648,820	649,144	649,254	649,398	649,500	649,532	649,598	649,708	650,144	650,390	650,587	651,000	651,705	651,692	653,000	653,015	653,609	654,838	655,390	655,015	656,519	657,000	657,214
DIST.PARZIALI TERRENO	2,990	5,099	0,062	1,417	0,087	0,040	0,040	0,040	1,738	1,294	1,636	2,337	5,402	2,081	5,413	4,322	8,302	3,618	5,183	5,365	1,181	2,050		
QUOTE PROGETTO														651,651	652,289	651,519	651,569	651,686	651,658	651,658	652,386	651,658	652,386	653,774
DIST.PARZIALI PROGETTO														0,055	0,700	0,700	5,836	2,500	0,780	0,780	1,498			
QUOTE FINITO														651,651	652,289	651,519	651,569	652,386	652,386	652,386	652,386	653,774		
DIST. PARZIALI FINITO														0,055	0,700	0,700	5,836	2,500	0,780	0,780	1,498			

SCAVI E BONIFICHE	
STERRO	11,329 m ²
RILEVATI	
RILEVATO	0,630 m ²
TERRENO VEGETALE	3,269 m
SOVRASTRUTTURA STRADALE	
STRATO DI USURA	9,515 m
CASSONETTO	9,515 m

SEZIONE N.: 34
 QT. PROGETTO: 652,794
 DIST.PROG.: 321,315
 DIST.PREC.: 4,150
 DIST.SUCC.: 2,720

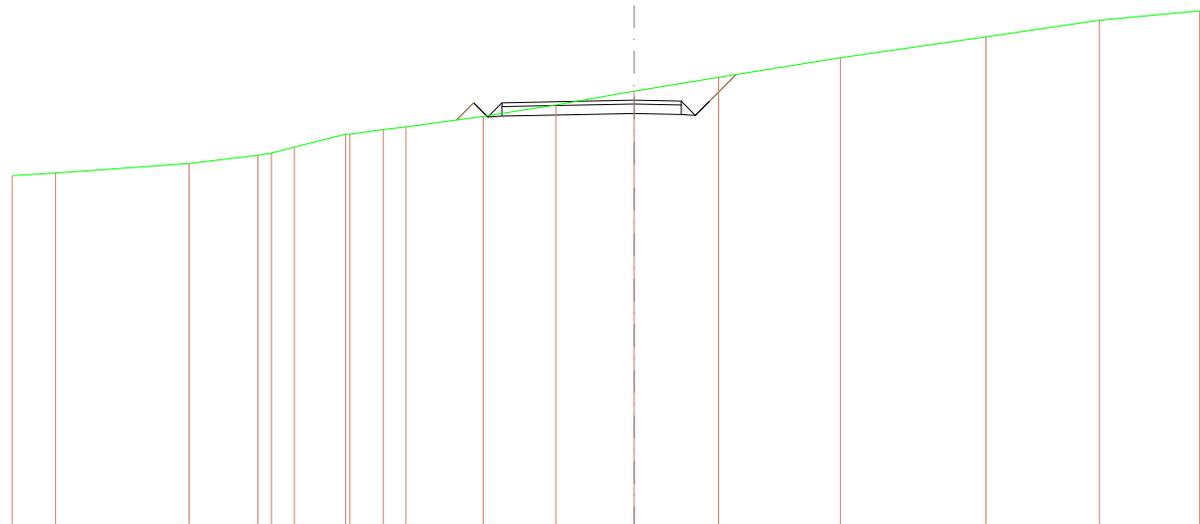


SCALA 1:400

QT.RIF. 630,357

QUOTE TERRENO	646,623	648,668	649,480	649,893	650,000	650,320	651,000	651,241	651,383	651,695	652,542	653,269	654,000	655,028	656,127	657,000	657,481
DIST.PARZIALI TERRENO	2,299	7,090	3,693	0,787	1,259	2,722	1,776	1,282	4,100	3,849	4,167	4,481	6,467	7,718	6,020	5,314	
QUOTE PROGETTO										651,744		652,094		652,044		654,146	
DIST.PARZIALI PROGETTO										0,699	7,015	2,600	0,780	1,498			
QUOTE FINITO										651,744		652,794		652,744		654,146	
DIST. PARZIALI FINITO										0,699	7,015	2,600	0,780	1,498			

SCAVI E BONIFICHE	
STERRO	9,963 m ²
FOSSO	0,426 m ²
RILEVATI	
RILEVATO	0,535 m ²
TERRENO VEGETALE	3,586 m
SOVRASTRUTTURA STRADALE	
STRATO DI USURA	10,253 m
CASSONETTO	10,253 m

SEZIONE N.: 35
 QT. PROGETTO: 653,043
 DIST.PROG.: 324,035
 DIST.PREC.: 2,720
 DIST.SUCC.: 0,965

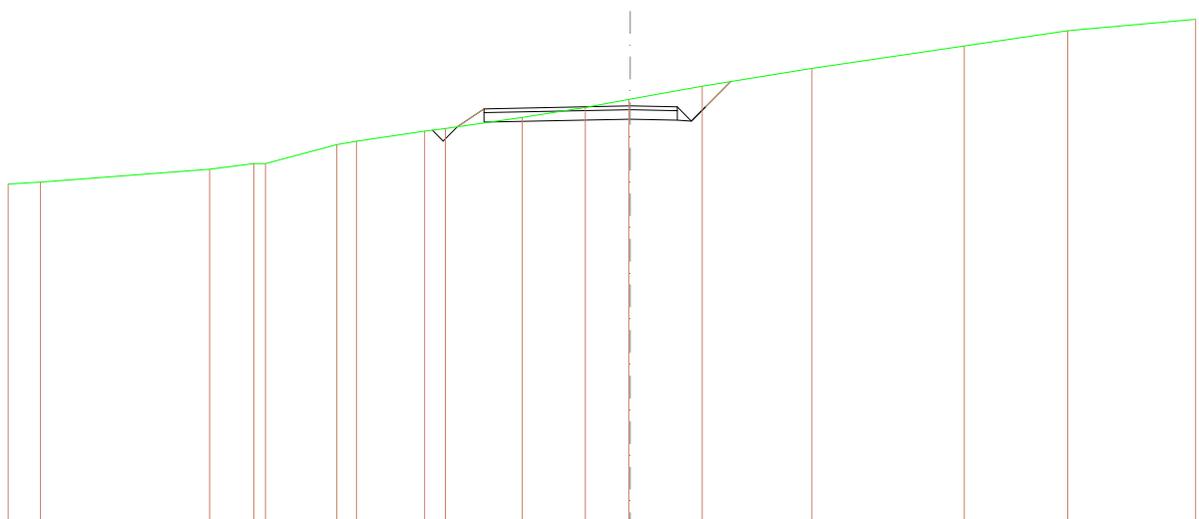


SCALA 1:400

QT.RIF. 631,065

QUOTE TERRENO		646,628	649,028		649,719	650,000	650,000	3,782	651,000	651,179	651,712	651,882	652,480	652,893	653,382	653,384	654,079	655,022	656,184	657,000	657,602	
DIST.PARZIALI TERRENO		1,712	8,977	2,345	0,689	1,944	3,617	1,088	4,086	3,348	2,302	3,820	5,824	8,089	5,485	6,782						
QUOTE PROGETTO											651,943	652,088	652,189		652,343	652,503	652,543	652,593	654,324			
DIST.PARZIALI PROGETTO											1,417	7,753		2,600	0,780	0,780	1,381					
QUOTE FINITO											651,943	652,088		652,343	652,503	652,543	652,593	654,324				
DIST. PARZIALI FINITO											1,417	7,753		2,600	0,780	0,780	1,381					

SCAVI E BONIFICHE	
STERRO	8,933 m ²
FOSSO	0,450 m ²
RILEVATI	
RILEVATO	1,420 m ²
TERRENO VEGETALE	4,358 m
SOVRASTRUTTURA STRADALE	
STRATO DI USURA	10,508 m
CASSONETTO	10,508 m

SEZIONE N.: 36
 QT. PROGETTO: 653,127
 DIST.PROG.: 325,000
 DIST.PREC.: 0,965
 DIST.SUCC.: 3,114

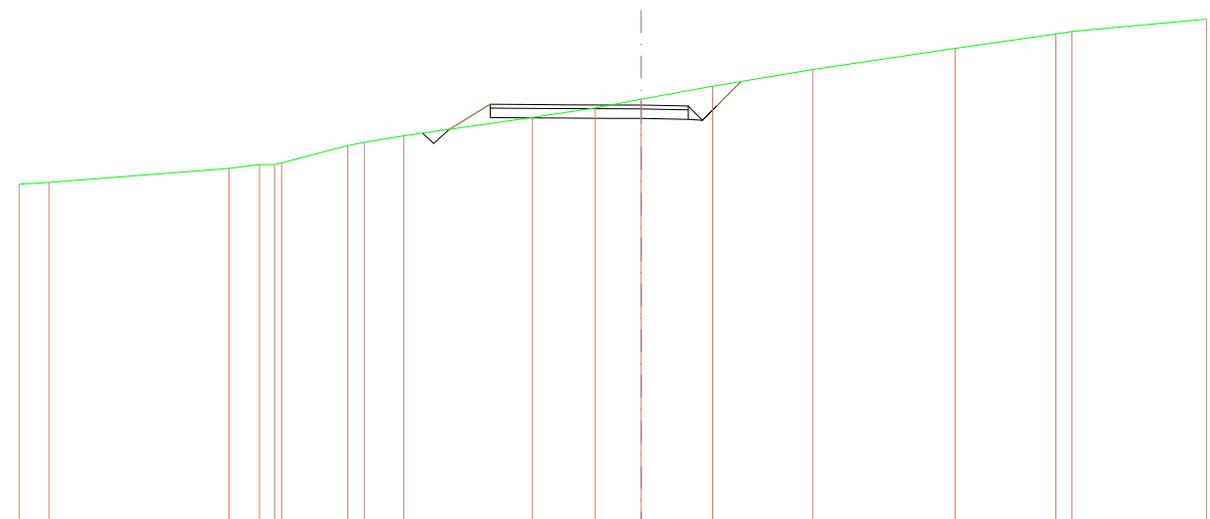


SCALA 1:400

QT.RIF. 631,108

QUOTE TERRENO	646,995 646,035	649,798 650,000 650,000 650,002	651,000 651,188	651,612	652,477	652,882 653,433	654,124	655,000	655,113	656,672 657,000	657,682			
DIST.PARZIALI TERRENO	1,076	9,554	1,016 0,803	3,515	0,682 2,086	6,826	3,330	2,438	3,801	5,303	7,580	5,341	0,889	7,136
QUOTE PROGETTO						651,683 652,143	652,470 653,170	652,482 652,443	652,452 652,627	653,377 653,387	654,371			
DIST.PARZIALI PROGETTO						1,682	2,452	1,811	2,516	1,499	2,480	0,780	0,780	2,044
QUOTE FINITO						651,683 652,143	653,170	653,182 653,143	653,132 653,127	653,377 653,377	654,371			
DIST. PARZIALI FINITO						1,682	2,452	1,811	2,516	1,499	2,480	0,780	0,780	1,284

SCAVI E BONIFICHE	
STERRO	7,741 m ²
FOSSO	0,445 m ²
RILEVATI	
RILEVATO	2,331 m ²
TERRENO VEGETALE	4,668 m
SOVRASTRUTTURA STRADALE	
STRATO DI USURA	11,309 m
CASSONETTO	11,309 m

SEZIONE N.: 37
 QT. PROGETTO: 653,388
 DIST.PROG.: 328,114
 DIST.PREC.: 3,114
 DIST.SUCC.: 14,673

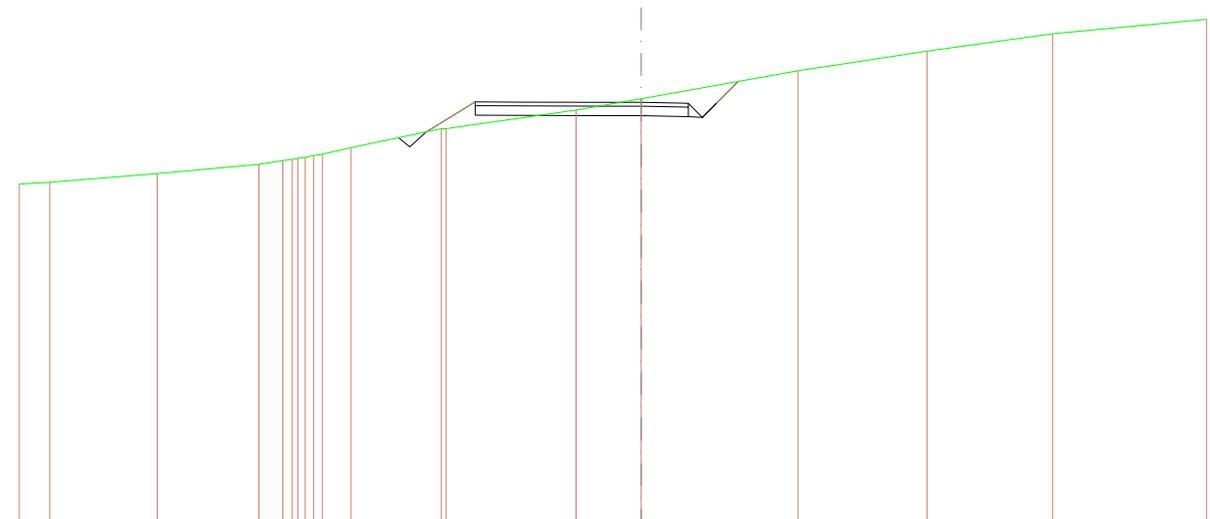

SCALA 1:400

QT.RIF. 631,224


QUOTE TERRENO	649,095	649,175	649,640	650,117	650,321	650,396	650,442	650,457	650,590	650,657	651,000	652,000	652,000	652,275	652,275	655,049	655,061	657,000	657,782
DIST.PARZIALI TERRENO	1,288	5,896	5,400	1,288	1,284	1,284	1,284	1,284	4,789	6,896	3,456	6,321	6,841	6,863	8,174				
QUOTE PROGETTO									651,829	652,837	653,712	653,412	652,701	652,669	652,688	653,259	653,290	654,493	
DIST.PARZIALI PROGETTO									1,288	1,284	2,375	4,257	2,177	2,600	0,780	1,902			
QUOTE FINITO									651,829	652,837	653,412	653,401	653,398	653,386	653,259	653,290	653,340	654,493	
DIST. PARZIALI FINITO									1,288	1,284	2,375	4,257	2,177	2,600	0,780	1,182			

SCAVI E BONIFICHE	
STERRO	3,836 m ²
FOSSO	0,626 m ²
RILEVATI	
RILEVATO	30,977 m ²
TERRENO VEGETALE	7,630 m
SOVRASTRUTTURA STRADALE	
STRATO DI USURA	25,272 m
CASSONETTO	25,272 m

SEZIONE N.: 39
 QT. PROGETTO: 654,673
 DIST.PROG.: 350,000
 DIST.PREC.: 7,213
 DIST.SUCC.: 18,410

SCALA 1:400


QT.RIF. 632,196

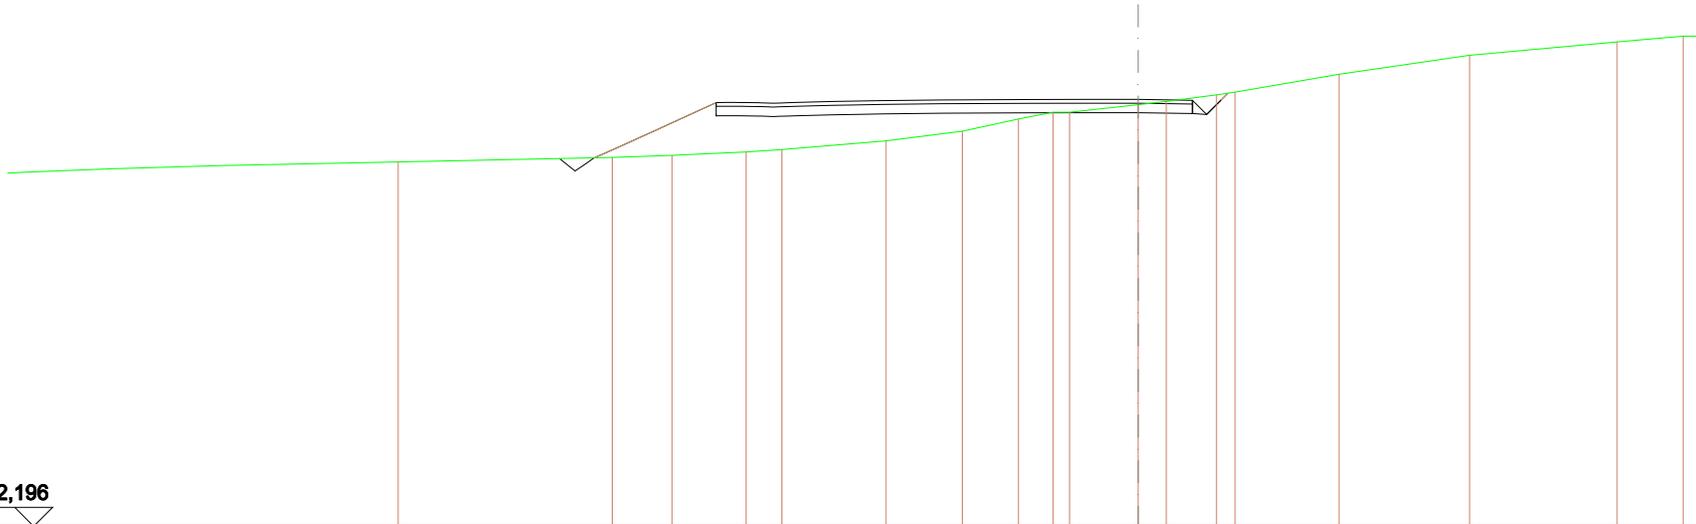

QUOTE TERRENO	651,384	651,621	651,725	651,807	652,035	652,462	653,000	653,644	654,000	654,367	654,663	654,810	655,099	655,000	657,000	657,703	658,000	658,000												
DIST.PARZIALI TERRENO	11,369	3,185	3,938	1,900	5,517	4,065	2,975	1,827	0,889	3,635	1,482	2,660	0,884	5,509	6,829	7,825	3,507	1,084												
QUOTE PROGETTO	651,694	652,125	652,658	653,080	653,301	654,005	654,506	654,910	655,002	655,611	655,608	655,785	655,791	655,782	655,774	655,789	655,852	655,901	655,917	655,943	656,054	656,090	656,085	656,089	656,072	656,073	656,027	656,027	656,034	656,007
DIST.PARZIALI PROGETTO	0,780	1,186	0,889	0,889	2,853	0,811	0,659	0,044	0,082	1,049	1,049	1,196	1,229	1,281	1,780	1,082	1,844	1,844	1,780	2,605	2,883	0,780	0,780	1,151	2,605	2,883	0,780	0,780	1,151	2,605
QUOTE FINITO	651,694	652,125	652,658	653,080	653,301	654,005	654,506	654,910	655,002	655,611	655,608	655,785	655,791	655,782	655,774	655,789	655,852	655,901	655,917	655,943	656,054	656,090	656,085	656,089	656,072	656,073	656,027	656,027	656,034	656,007
DIST. PARZIALI FINITO	0,780	1,186	0,889	0,889	2,853	0,811	0,659	0,044	0,082	1,049	1,049	1,196	1,229	1,281	1,780	1,082	1,844	1,844	1,780	2,605	2,883	0,780	0,780	1,151	2,605	2,883	0,780	0,780	1,151	2,605

SCAVI E BONIFICHE	
STERRO	16,680 m ²
RILEVATI	
RILEVATO	0,000 m ²
TERRENO VEGETALE	2,031 m
SOVRASTRUTTURA STRADALE	
STRATO DI USURA	8,945 m
CASSONETTO	9,997 m
BANCHINA	0,021 m

SEZIONE N.: 40
 QT. PROGETTO: 655,012
 DIST.PROG.: 368,410
 DIST.PREC.: 18,410
 DIST.SUCC.: 0,484

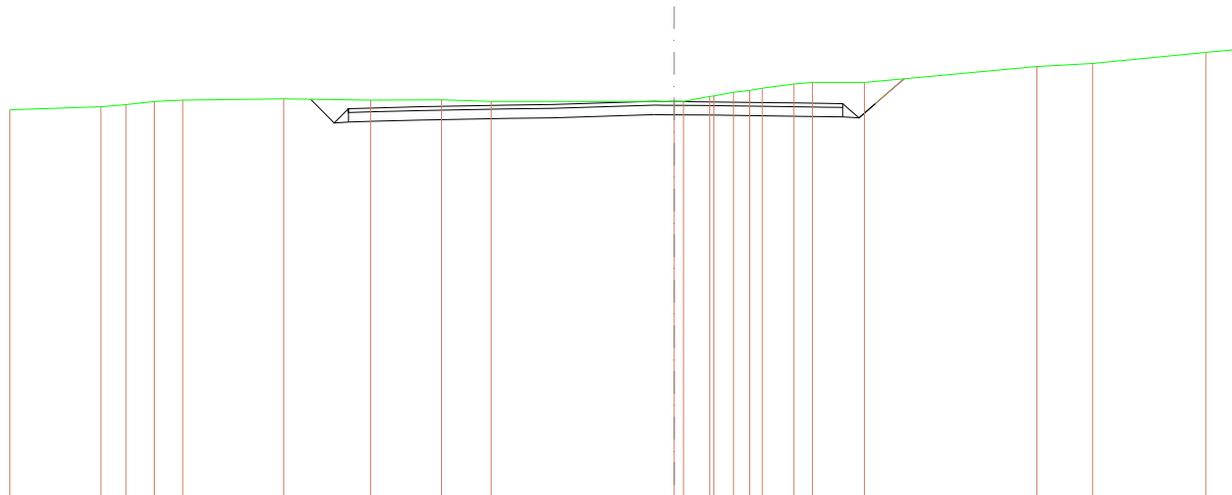

SCALA 1:400

QT.RIF. 633,633


QUOTE TERRENO	654,884	654,725	654,680	655,000	655,070	655,135	655,073	655,090	655,000	655,015	655,000	655,202	655,185	655,168	655,190	655,098	655,917	655,000	655,000	655,842	657,000	657,357	657,746	
DIST.PARZIALI TERRENO	4,833	1,581	1,005	1,824	5,363	4,822	3,759	2,835	9,708	1,367	1,038	0,987	0,885	1,682	0,075	2,758	9,143	2,980	6,010	1,786				
QUOTE PROGETTO										654,308	654,298	654,312	654,289	654,284	654,298	654,223	654,201	654,186	654,137	655,331	655,209			
DIST.PARZIALI PROGETTO										1,038	2,280	2,022	1,134	1,548	0,265	0,884	1,380	1,028						
QUOTE FINITO										655,005	654,995	655,012	654,989	654,984	654,998	654,923	654,901	654,985	654,972	654,737	655,331	655,209		
DIST. PARZIALI FINITO										1,038	2,280	2,022	1,134	1,548	0,265	0,887	1,380	1,028						

SCAVI E BONIFICHE	
STERRO	16,475 m ²
RILEVATI	
TERRENO VEGETALE	2,077 m
SOVRASTRUTTURA STRADALE	
STRATO DI USURA	9,244 m
CASSONETTO	9,244 m

SEZIONE N.: 41
 QT. PROGETTO: 655,012
 DIST.PROG.: 368,894
 DIST.PREC.: 0,484
 DIST.SUCC.: 2,817

SCALA 1:400


QT.RIF. 632,389

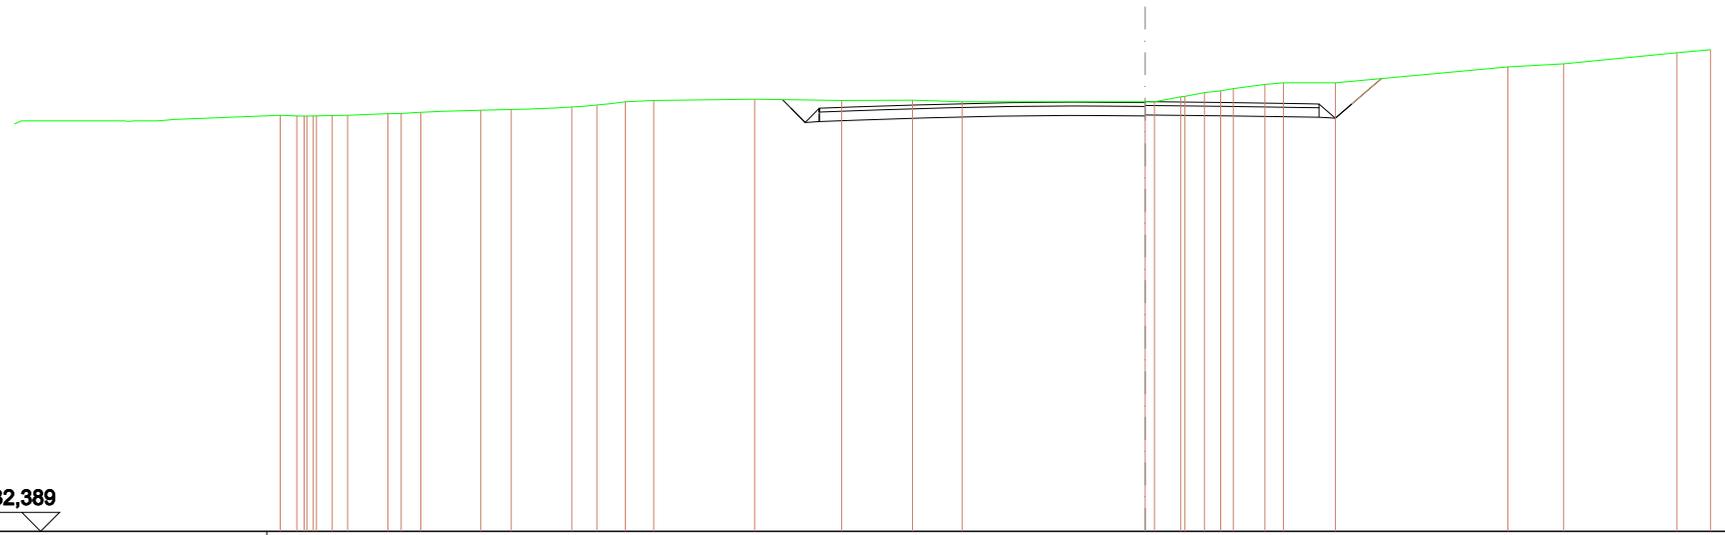

QUOTE TERRENO	654,282 654,285 654,278 654,271 654,264 654,278 654,288 654,298 654,284 654,298 654,295 654,290 655,000 655,070 655,135 655,073 655,090 655,000	655,012 655,012 654,285 654,289 654,244 654,221 654,200 654,187 654,184 654,187 655,779 655,220
DIST.PARZIALI TERRENO	0,88 0,81 2,148 0,793 1,088 3,185 1,870 3,223 1,881 1,065 1,824 5,363 4,822 3,759 2,835 9,708 1,887 1,088 0,887 0,885 1,882 0,876 2,788 9,143 2,980 6,010 1,786 657,448	2,346 2,082 1,887 1,877 1,818 0,798 0,887 0,888 1,088
QUOTE PROGETTO		
DIST.PARZIALI PROGETTO		
QUOTE FINITO		
DIST. PARZIALI FINITO		

SCAVI E BONIFICHE	
STERRO	17,409 m ²
RILEVATI	
TERRENO VEGETALE	2,878 m
SOVRASTRUTTURA STRADALE	
STRATO DI USURA	5,973 m
CASSONETTO	5,973 m

SEZIONE N.: 42
 QT. PROGETTO: 654,838
 DIST.PROG.: 371,710
 DIST.PREC.: 2,817

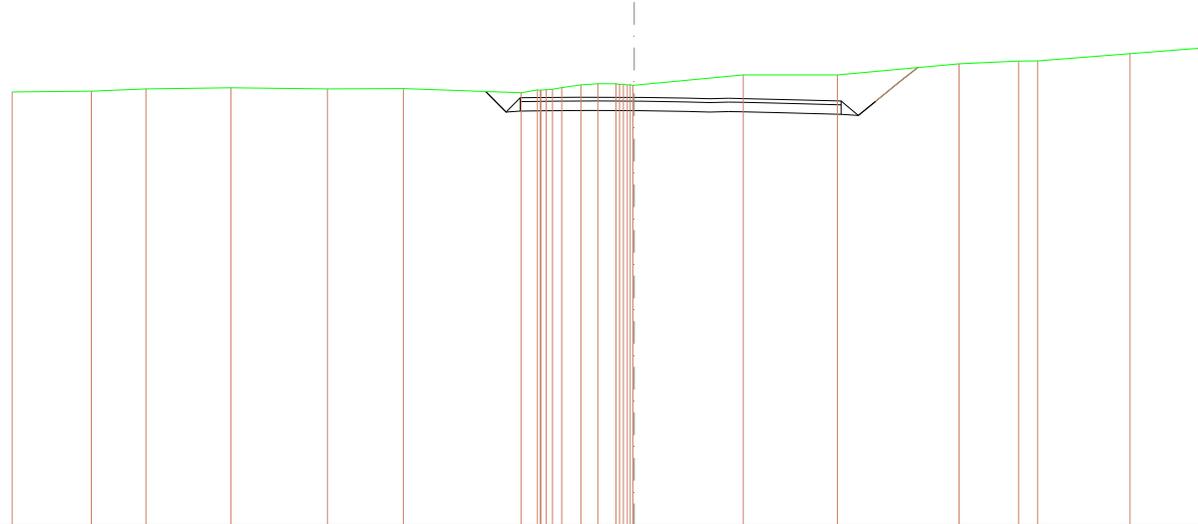

SCALA 1:400


QT.RIF. 632,233

QUOTE TERRENO	655,099	655,143	655,200	655,325	655,261	655,275	655,061	655,188	655,200	655,219	655,330	655,471	655,504	655,448	655,465	656,000	656,000	656,000	656,396	656,731	656,737	657,114	657,403	
DIST.PARZIALI TERRENO	4,201	2,863	4,508	5,127	4,025	6,246	0,075	0,075	0,075	0,075	0,087	0,088	0,091	0,091	0,091	5,785	4,988	6,454	3,184	1,004	4,906	3,688		
QUOTE PROGETTO																654,070	654,058	654,015						
DIST.PARZIALI PROGETTO																0,082	1,819	3,522	0,014	0,014	1,208	0,042		
QUOTE FINITO																654,770	654,758	654,715						
DIST. PARZIALI FINITO																0,082	1,819	3,522	0,014	0,014	1,208	0,042		

ASSE 4 BIS

SCAVI E BONIFICHE	
FOSSO	0,399 m ²
RILEVATI	
RILEVATO	3,864 m ²
TERRENO VEGETALE	3,740 m
SOVRASTRUTTURA STRADALE	
STRATO DI USURA	2,489 m
CASSONETTO	2,489 m

SEZIONE N.: 1
 QT. PROGETTO: 628,000
 DIST.PROG.: 15,980
 DIST.SUCC.: 9,020

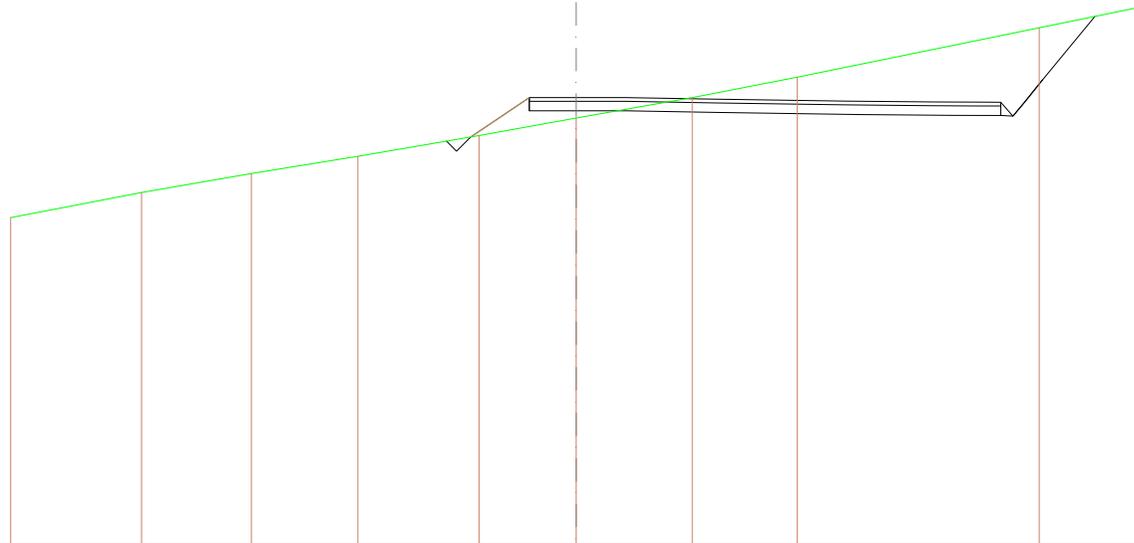


SCALA 1:400

QT.RIF. 604,425

QUOTE TERRENO											
		621,670	622,000	624,000	624,300	626,000	626,625	626,000	626,072	631,670	632,774
DIST.PARZIALI TERRENO		6,945	5,824	5,650	6,426	5,155	6,189	5,564	12,863	5,424	
QUOTE PROGETTO											
						626,625	627,300	626,000	627,300	627,300	627,300
DIST.PARZIALI PROGETTO						3,111	2,486				
QUOTE FINITO											
						626,625	626,000	626,000	627,300	627,300	627,300
DIST. PARZIALI FINITO						3,111	2,486				

SCAVI E BONIFICHE	
STERRO	0,044 m ²
FOSSO	0,387 m ²
RILEVATI	
RILEVATO	5,903 m ²
TERRENO VEGETALE	4,238 m
SOVRASTRUTTURA STRADALE	
STRATO DI USURA	6,343 m
CASSONETTO	6,343 m

SEZIONE N.: 2
 QT. PROGETTO: 628,000
 DIST.PROG.: 25,000
 DIST.PREC.: 9,020
 DIST.SUCC.: 15,833

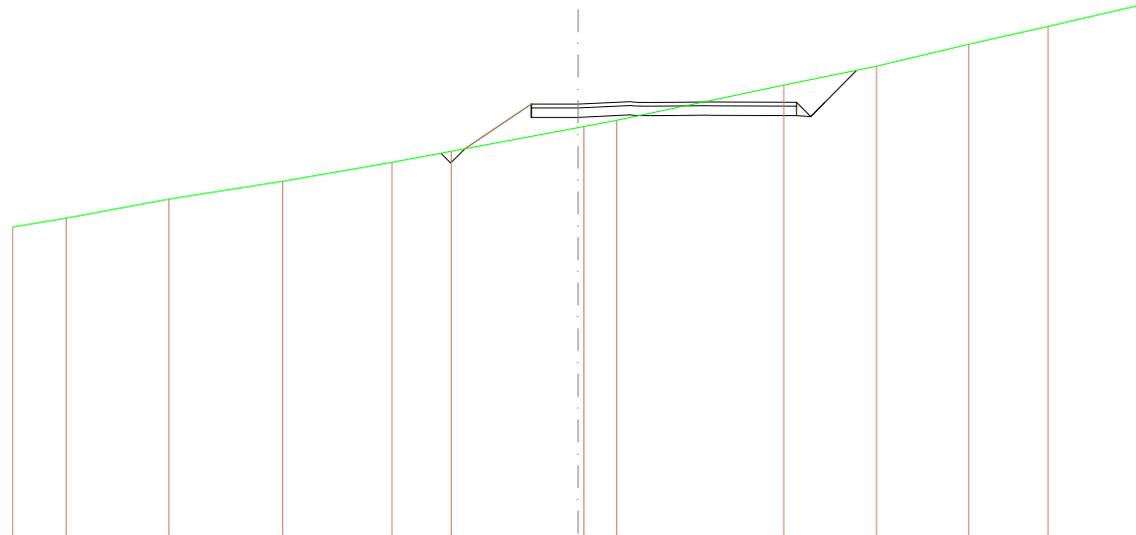


SCALA 1:400

QT.RIF. 605,192

QUOTE TERRENO															
		621,834	621,896	622,000	622,837	624,351	625,516	626,715	626,813	627,148	628,000	630,000	631,154	632,002	633,251
DIST.PARZIALI TERRENO		2,831	5,451	6,043	5,796	3,147	6,732	17,40	6,860	4,921	4,887	4,218	5,066		
QUOTE PROGETTO															
							625,646	627,500	628,000	627,300	627,433	627,433	627,433	627,433	627,433
DIST.PARZIALI PROGETTO							3,526	2,488	2,780						
QUOTE FINITO															
							625,646	628,000	628,000	628,000	628,133	628,133	628,133	628,133	628,133
DIST. PARZIALI FINITO							3,526	2,488	2,780						

SCAVI E BONIFICHE	
FOSSO	1,212 m ²
RILEVATI	
RILEVATO	8,684 m ²
TERRENO VEGETALE	6,501 m
SOVRASTRUTTURA STRADALE	
STRATO DI USURA	4,990 m
CASSONETTO	4,990 m

SEZIONE N.: 3
 QT. PROGETTO: 628,000
 DIST.PROG.: 40,833
 DIST.PREC.: 15,833
 DIST.SUCC.: 4,284

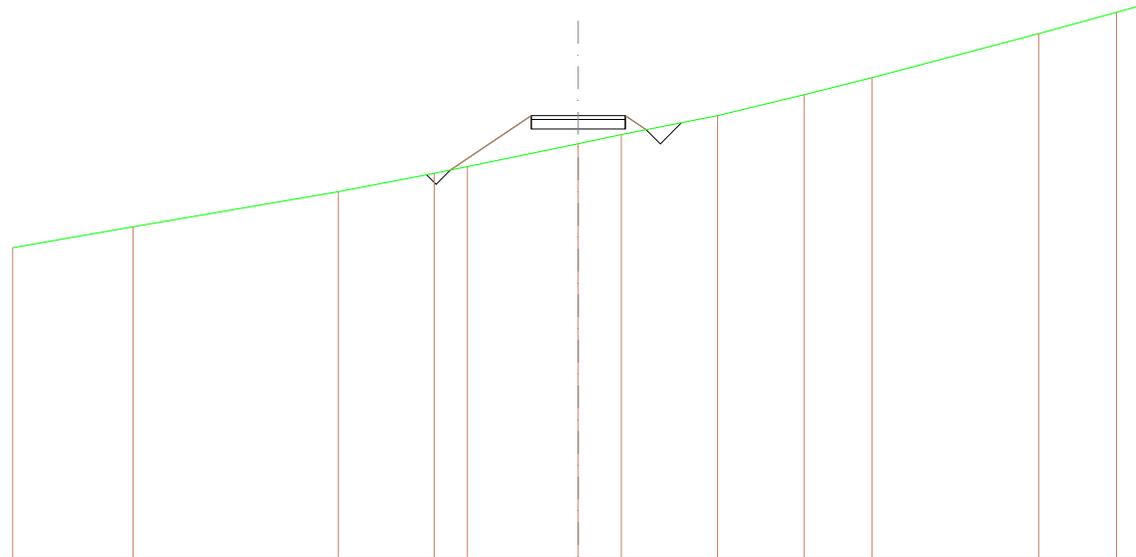


SCALA 1:400

QT.RIF. 604,642

QUOTE TERRENO		621,048	622,183	624,000	624,864	625,518	626,821	627,000	628,000	629,108	630,000	632,320	633,438	633,837
DIST.PARZIALI TERRENO		6,379	10,886	5,092	1,761	5,873	2,282	5,104	4,584	3,598	8,868	4,122	1,438	
QUOTE PROGETTO					625,184	627,300	627,000	627,300	627,300	627,000	627,288			
DIST.PARZIALI PROGETTO					4,286	2,480	2,600	1,112						
QUOTE FINITO					625,184	628,000	628,000	628,000	628,000	627,288				
DIST. PARZIALI FINITO					4,286	2,480	2,600	1,112						

SCAVI E BONIFICHE	
FOSSO	1,252 m ²
RILEVATI	
RILEVATO	8,801 m ²
TERRENO VEGETALE	6,531 m
SOVRASTRUTTURA STRADALE	
STRATO DI USURA	4,991 m
CASSONETTO	4,991 m

SEZIONE N.: 4
 QT. PROGETTO: 628,000
 DIST.PROG.: 45,118
 DIST.PREC.: 4,284
 DIST.SUCC.: 3,706

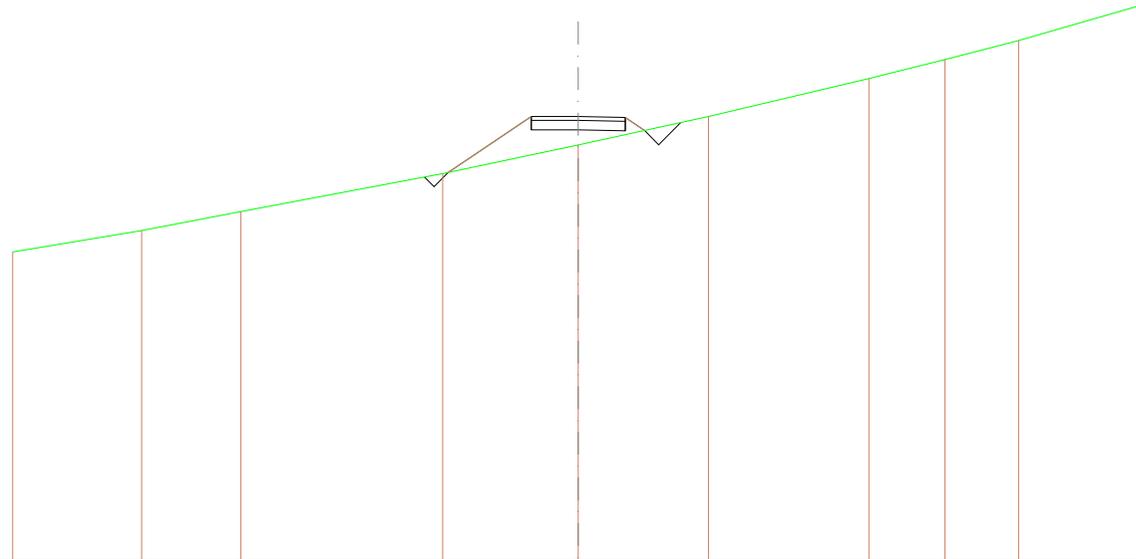


SCALA 1:400

QT.RIF. 604,584

QUOTE TERRENO											
		620,898	622,000	623,000	625,000	626,503	628,000	630,000	631,000	632,000	633,000
DIST.PARZIALI TERRENO		6,898	5,274	10,704	7,188	8,914	8,513	4,040	3,904	8,829	
QUOTE PROGETTO					625,000	627,300	627,300	627,300	627,300	627,300	627,300
DIST.PARZIALI PROGETTO					4,408	2,481	2,500	1,028			
QUOTE FINITO					625,000	628,000	628,000	627,300	627,300	627,300	627,300
DIST. PARZIALI FINITO					4,408	2,481	2,500	1,028			

SCAVI E BONIFICHE	
STERRO	11,361 m ²
FOSSO	0,381 m ²
RILEVATI	
RILEVATO	8,496 m ²
TERRENO VEGETALE	8,188 m
SOVRASTRUTTURA STRADALE	
STRATO DI USURA	13,412 m
CASSONETTO	13,412 m

SEZIONE N.: 5
 QT. PROGETTO: 628,000
 DIST.PROG.: 48,823
 DIST.PREC.: 3,706
 DIST.SUCC.: 26,177

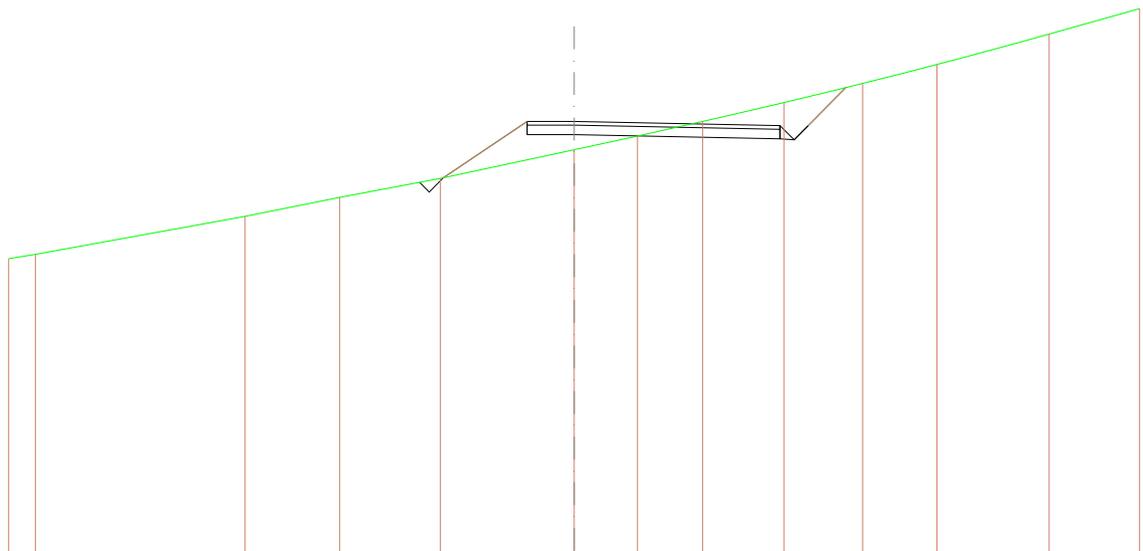


SCALA 1:400

QT.RIF. 605,155

QUOTE TERRENO	620,779	621,000	622,000	624,000	625,000	626,504	627,225	628,000	629,000	630,000	631,000	632,598	633,837
DIST.PARZIALI TERRENO	1,484	11,113	5,025	5,345	7,094	3,391	3,483	4,305	4,178	3,948	5,945	4,800	
QUOTE PROGETTO					626,033	627,300	627,300		627,052	627,052	627,052	627,752	628,750
DIST.PARZIALI PROGETTO					4,449	2,482	10,821		0,190	0,190	2,006		
QUOTE FINITO					626,033	626,000	626,000		627,752	627,752	627,752	628,750	
DIST. PARZIALI FINITO					4,449	2,482	10,821		0,190	0,190	2,006		

SCAVI E BONIFICHE	
STERRO	13,739 m ²
FOSSO	0,384 m ²
RILEVATI	
RILEVATO	6,844 m ²
TERRENO VEGETALE	7,924 m
SOVRASTRUTTURA STRADALE	
STRATO DI USURA	13,440 m
CASSONETTO	13,440 m

SEZIONE N.: 6
 QT. PROGETTO: 628,000
 DIST.PROG.: 75,000
 DIST.PREC.: 26,177
 DIST.SUCC.: 8,872

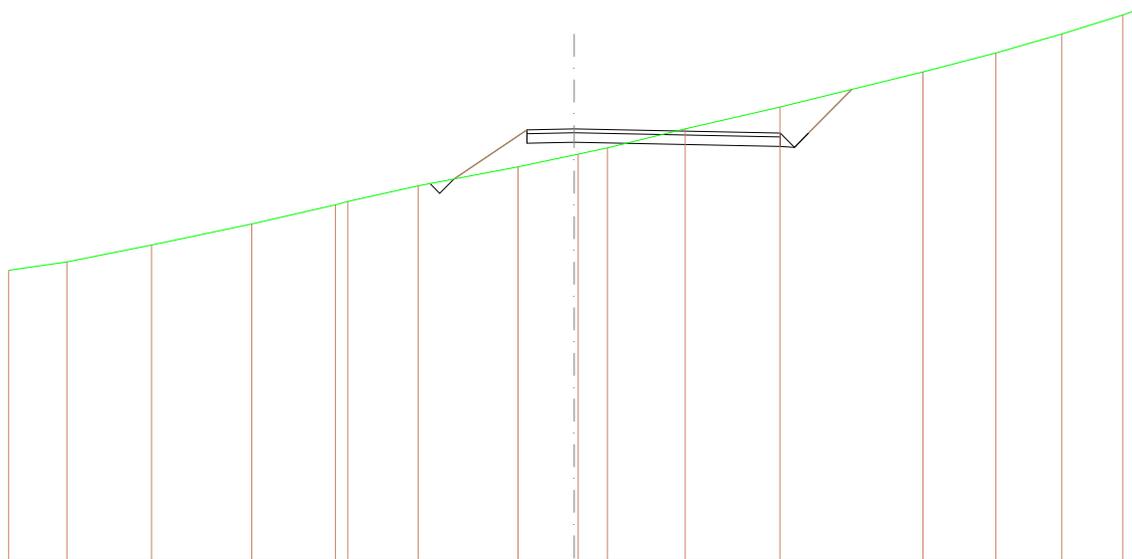


SCALA 1:400

QT.RIF. 605,234

QUOTE TERRENO	620,890	621,000	621,895	623,000	624,000 624,180	625,000	626,000	626,000	626,028 626,073	627,000	628,000	629,160	631,000	632,000	633,000	634,000 634,308
DIST.PARZIALI TERRENO	3,088	4,492	5,315	4,439	0,882	3,721	5,302	2,982	1,446	4,128	5,034	7,588	3,872	3,487	3,233	0,880
QUOTE PROGETTO							626,368	627,260 627,160	627,300			627,081 627,081 627,161	630,081			
DIST.PARZIALI PROGETTO							3,886	2,500		10,940		0,780 0,780	2,300			
QUOTE FINITO							626,368	627,160	628,000			627,784 627,081 627,781	630,081			
DIST. PARZIALI FINITO							3,886	2,500		10,940		0,780 0,780	2,300			

SCAVI E BONIFICHE	
STERRO	17,131 m ²
FOSSO	0,346 m ²
RILEVATI	
RILEVATO	3,200 m ²
TERRENO VEGETALE	6,916 m
SOVRASTRUTTURA STRADALE	
STRATO DI USURA	13,446 m
CASSONETTO	13,446 m

SEZIONE N.: 7
 QT. PROGETTO: 628,000
 DIST.PROG.: 83,872
 DIST.PREC.: 8,872
 DIST.SUCC.: 3,461

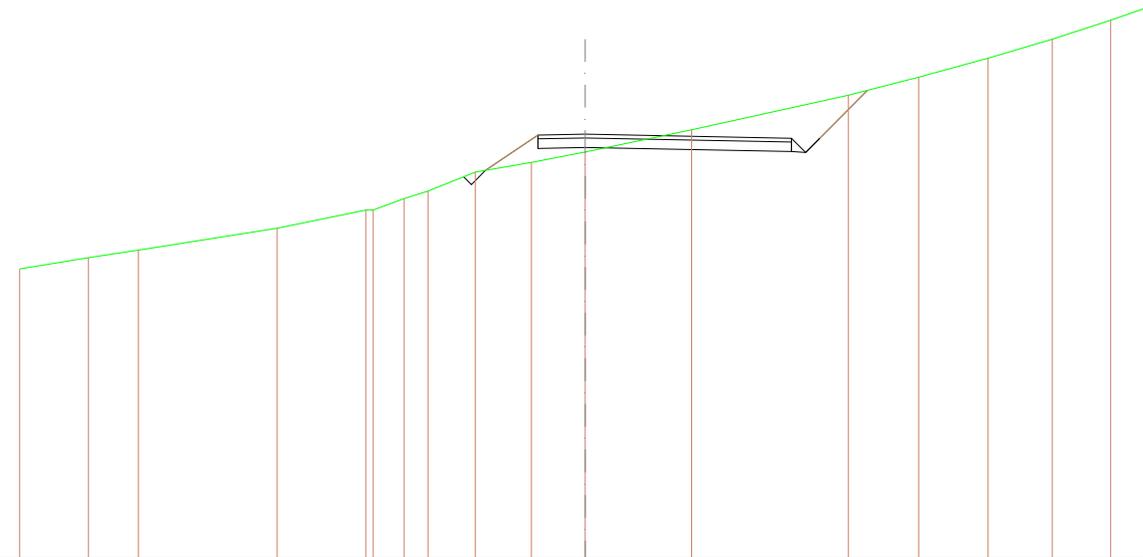


SCALA 1:400

QT.RIF. 605,613

QUOTE TERRENO	620,000	621,062	621,684	622,046	624,000	624,600	624,801	625,000	625,600	626,000	626,500	627,060	628,228	630,047	631,000	632,000	633,000	634,000	634,721
DIST.PARZIALI TERRENO	3,650	2,648	7,366	4,707	1,885	1,273	2,519	2,971	2,851	5,653	5,816	3,724	3,687	3,406	3,098	2,115			
QUOTE PROGETTO									626,051		627,250	627,650	627,300		627,051	627,751	627,751	630,303	
DIST.PARZIALI PROGETTO									2,787		2,500		10,946		0,780	0,780	2,522		
QUOTE FINITO									626,051		627,650	628,000		627,751	627,751	630,303			
DIST. PARZIALI FINITO									2,787		2,500		10,946		0,780	0,780	2,522		

SCAVI E BONIFICHE	
STERRO	0,982 m ²
FOSSO	0,283 m ²
RILEVATI	
RILEVATO	4,180 m ²
TERRENO VEGETALE	4,924 m
SOVRASTRUTTURA STRADALE	
STRATO DI USURA	5,000 m
CASSONETTO	5,000 m

SEZIONE N.: 8
 QT. PROGETTO: 628,000
 DIST.PROG.: 87,332
 DIST.PREC.: 3,461
 DIST.SUCC.: 11,833

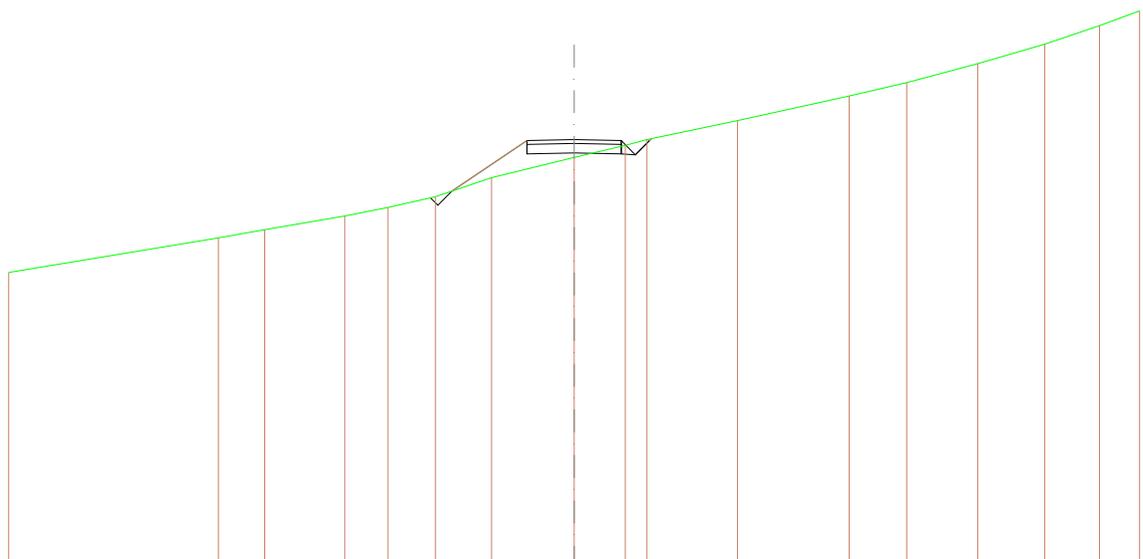

SCALA 1:400


QT.RIF. 605,693

QUOTE TERRENO	621,011	622,081	623,257	623,981	624,433	625,000	626,000	627,084	627,702	628,000	629,000	630,302	631,000	632,000	633,023	634,000	634,775
DIST.PARZIALI TERRENO	11,128	2,460	4,263	2,288	2,523	2,973	4,385	2,712	1,184	4,804	5,922	3,051	3,767	3,560	2,902	2,128	
QUOTE PROGETTO						625,295	627,250	627,300	627,580	627,750	627,900	628,148					
DIST.PARZIALI PROGETTO						3,981	2,500	2,500	0,780	0,780	0,780	0,780					
QUOTE FINITO						625,295	627,350	628,000	627,950	627,950	627,950	628,148					
DIST. PARZIALI FINITO						3,981	2,500	2,500	0,780	0,780	0,780	0,780					

ASSE 4 DEP

SCAVI E BONIFICHE	
STERRO	0,997 m ²
RILEVATI	
RILEVATO	37,236 m ²
TERRENO VEGETALE	9,153 m
SOVRASTRUTTURA STRADALE	
STRATO DI USURA	18,000 m
CASSONETTO	18,000 m

SEZIONE N.: 1
 QT. PROGETTO: 625,636
 DIST.PROG.: 0,000
 DIST.SUCC.: 25,000

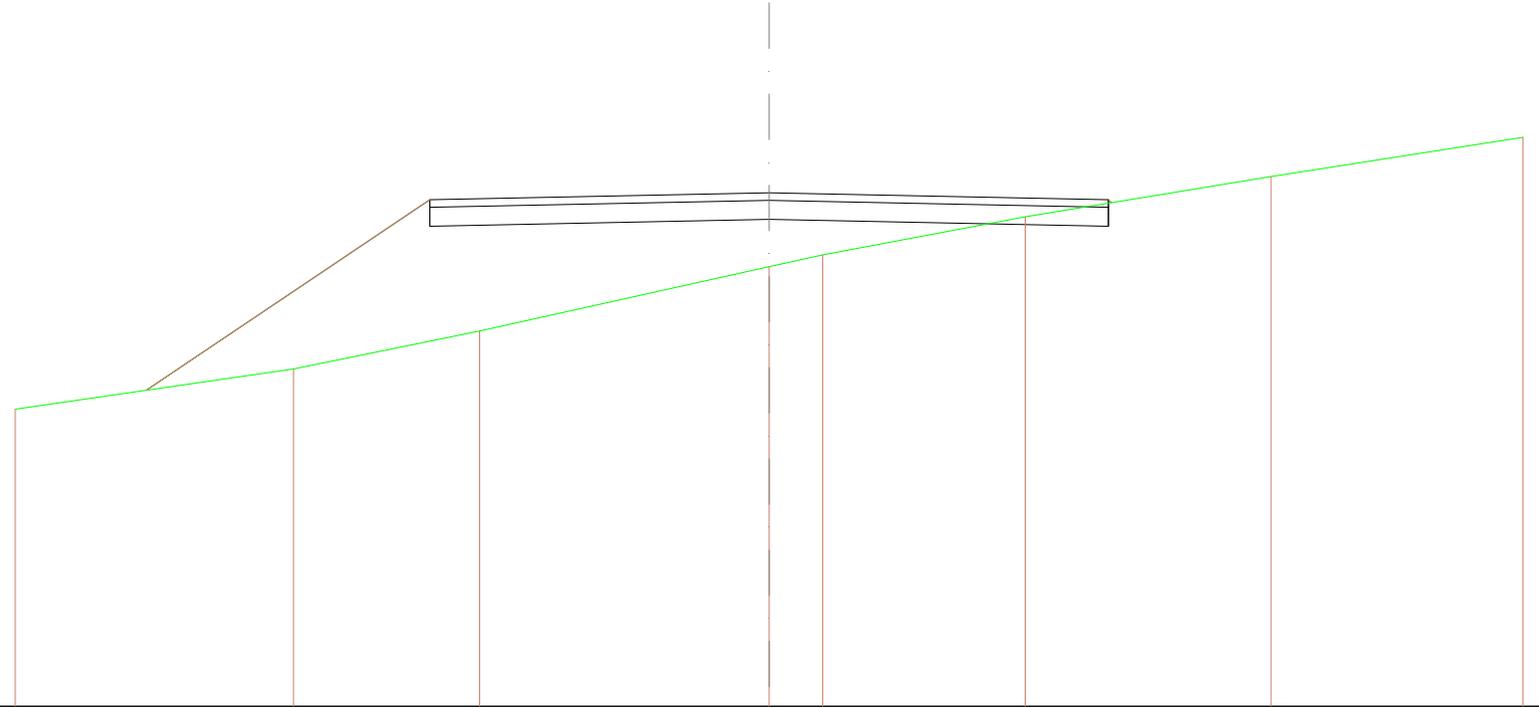


SCALA 1:200

QT.RIF. 612,118

QUOTE TERRENO	618,940	621,000	622,000	623,981	624,000	625,005	626,005	627,006
DIST.PARZIALI TERRENO	7,382	4,939	7,680	1,421	5,372	6,522	6,885	
QUOTE PROGETTO	620,440	624,756 624,756 625,406	624,036	624,036	624,036	624,756 624,756 625,376	625,406 625,406 625,376	
DIST.PARZIALI PROGETTO	7,521	9,000	9,000	9,000	9,000			
QUOTE FINITO	620,440	625,406	625,036	625,036	625,036	625,406 625,406 625,376		
DIST. PARZIALI FINITO	7,521	9,000	9,000	9,000	9,000			

SCAVI E BONIFICHE	
STERRO	1,590 m ²
RILEVATI	
RILEVATO	25,900 m ²
TERRENO VEGETALE	7,486 m
SOVRASTRUTTURA STRADALE	
STRATO DI USURA	18,000 m
CASSONETTO	18,000 m

SEZIONE N.: 2
 QT. PROGETTO: 624,978
 DIST.PROG.: 25,000
 DIST.PREC.: 25,000
 DIST.SUCC.: 25,000

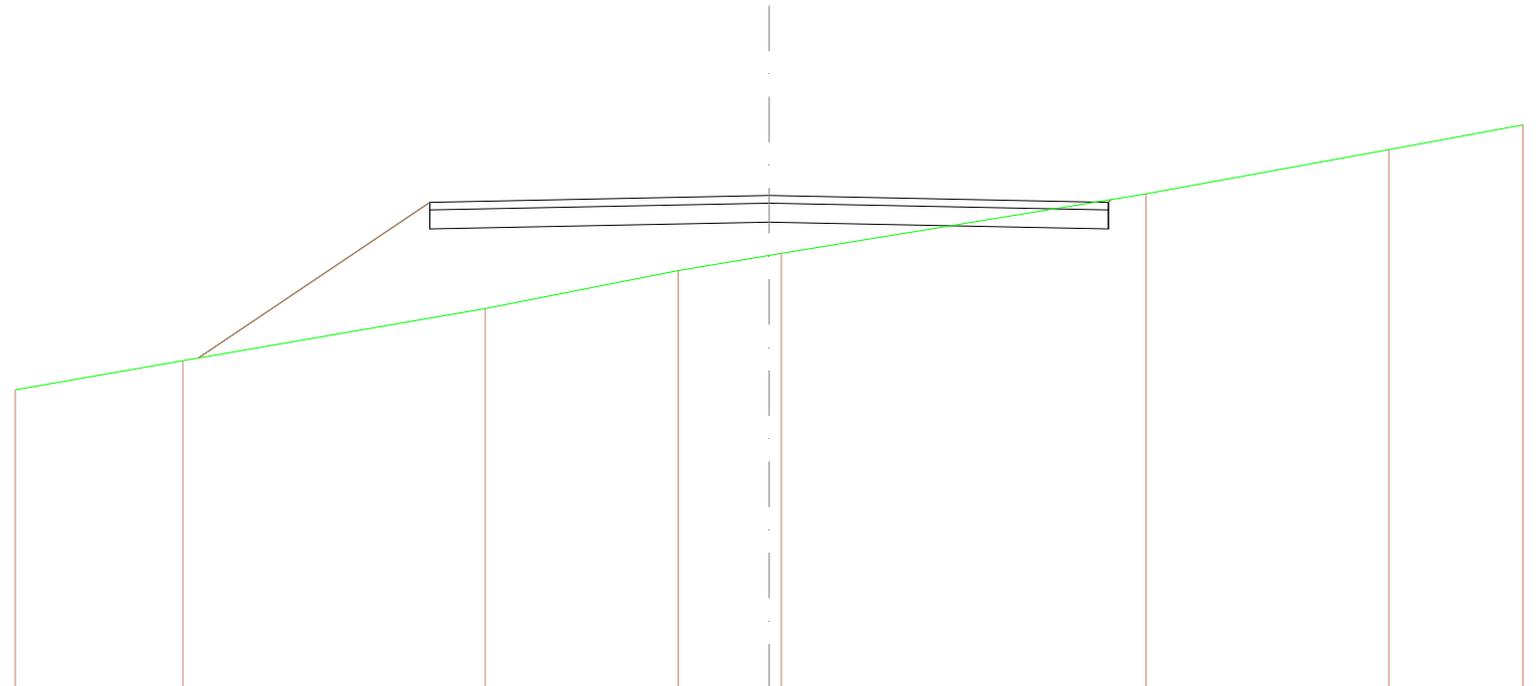


SCALA 1:200

QT.RIF. 611,952

QUOTE TERRENO	618,864	620,690	622,000	623,000	623,163	623,163	625,020	626,108	626,640
DIST.PARZIALI TERRENO	4,448	8,020	5,119	2,411	0,384	9,677	6,438	3,581	
QUOTE PROGETTO		620,700	624,058	624,778	624,778	624,058	624,978	624,978	
DIST.PARZIALI PROGETTO		6,144	9,000	9,000					
QUOTE FINITO		620,700	624,058	624,778	624,778	624,058	624,978	624,978	
DIST. PARZIALI FINITO		6,144	9,000	9,000					

SCAVI E BONIFICHE	
STERRO	0,919 m ²
RILEVATI	
RILEVATO	32,487 m ²
TERRENO VEGETALE	8,040 m
SOVRASTRUTTURA STRADALE	
STRATO DI USURA	18,000 m
CASSONETTO	18,000 m

SEZIONE N.: 3
 QT. PROGETTO: 624,319
 DIST.PROG.: 50,000
 DIST.PREC.: 25,000
 DIST.SUCC.: 23,000

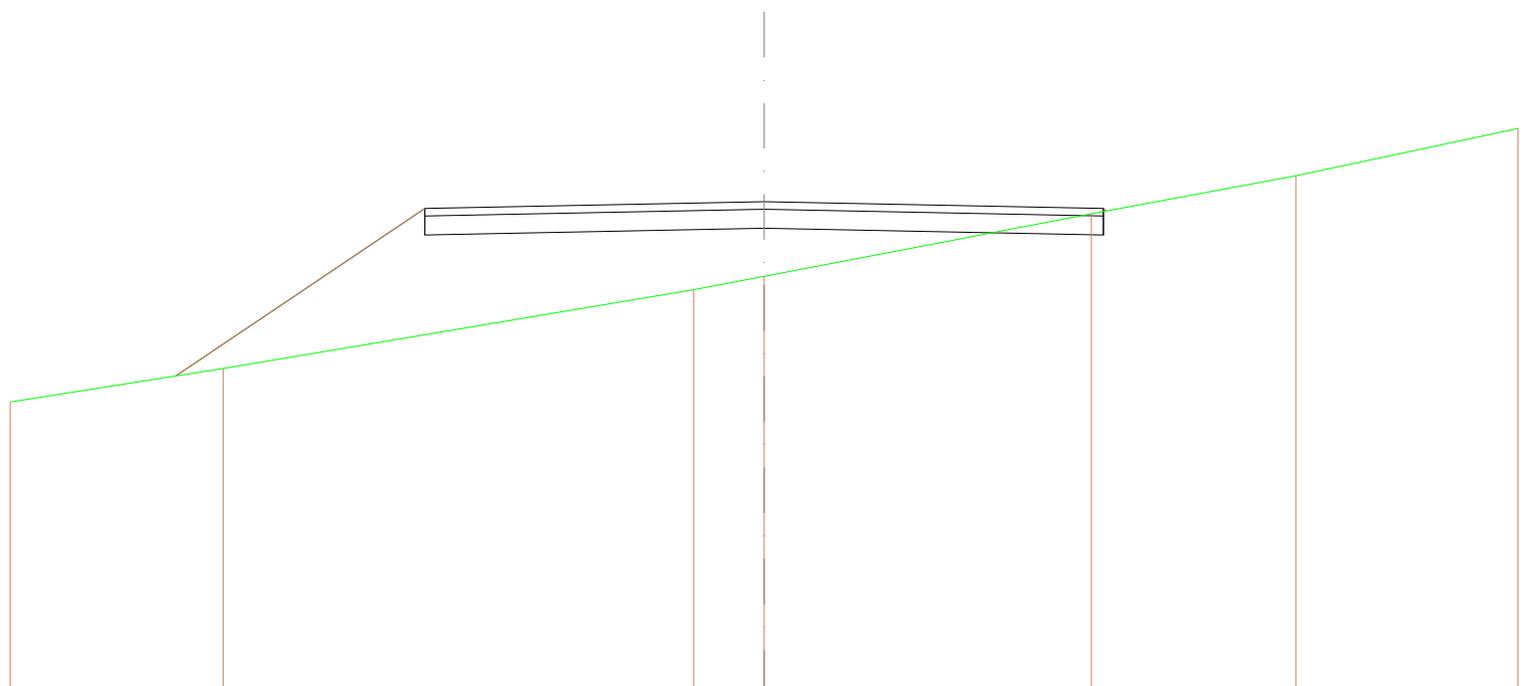


SCALA 1:200

QT.RIF. 611,244

QUOTE TERRENO	619,046	619,628	622,000	622,364	624,000	625,000	626,243
DIST.PARZIALI TERRENO	5,648	12,488	1,869	8,683	5,425	5,892	
QUOTE PROGETTO		619,732	624,139 623,459 624,139	624,519	624,439 623,839 624,171		
DIST.PARZIALI PROGETTO		6,608	9,000	9,000			
QUOTE FINITO		619,732	624,139	624,519	624,139 624,171		
DIST. PARZIALI FINITO		6,608	9,000	9,000			

SCAVI E BONIFICHE	
STERRO	2,257 m ²
RILEVATI	
RILEVATO	29,369 m ²
TERRENO VEGETALE	8,328 m
SOVRASTRUTTURA STRADALE	
STRATO DI USURA	18,000 m
CASSONETTO	18,000 m

SEZIONE N.: 4
 QT. PROGETTO: 623,714
 DIST.PROG.: 73,000
 DIST.PREC.: 23,000

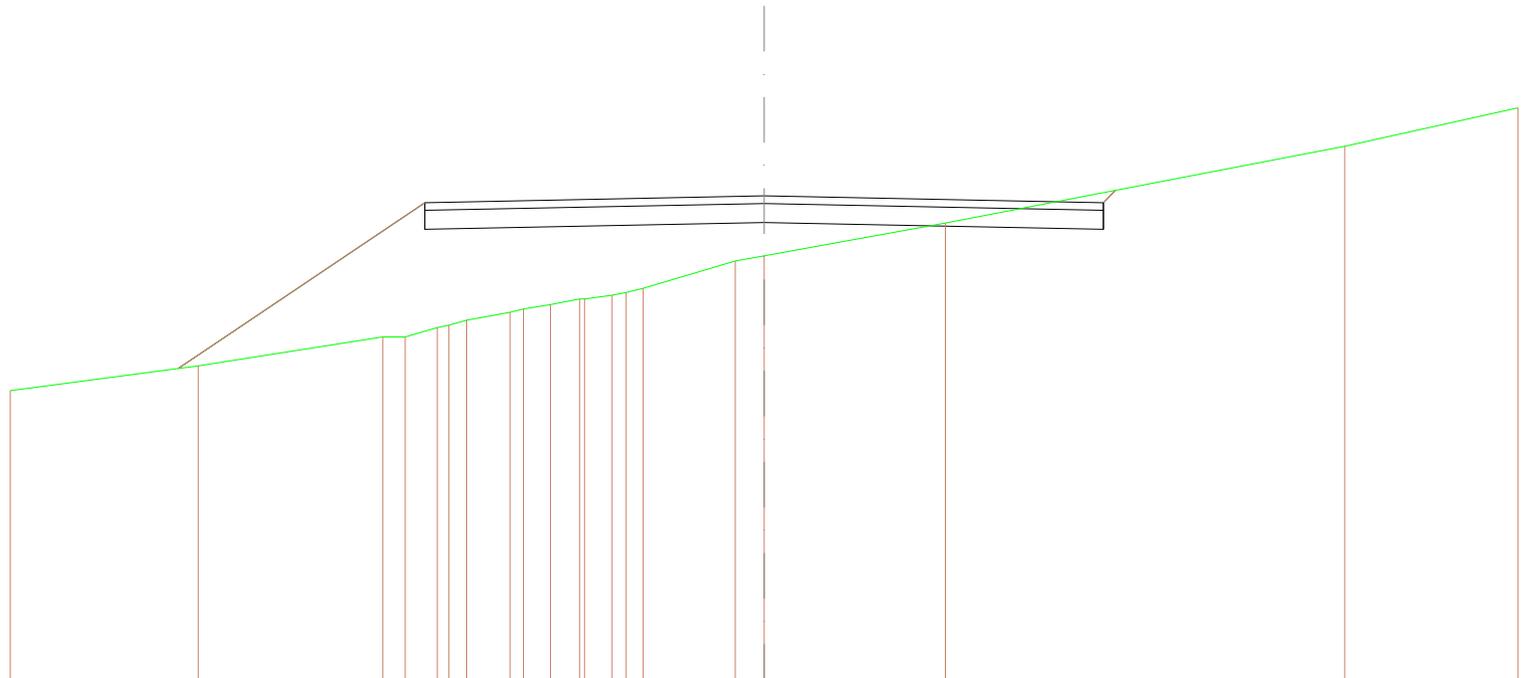

SCALA 1:200


QT..RIF. 610,909

QUOTE TERRENO	616,885	619,238	620,000	620,000	620,248	620,308	620,448	620,648	620,737	620,882	621,000	621,100	621,170	621,280	622,000	622,188	623,000	626,020	626,032
DIST.PARZIALI TERRENO	4,984	4,886	0,886	0,880	0,886	0,711	1,162	0,887	0,713	0,777	0,793	0,876	0,681	2,449	0,786	4,810	10,693	4,587	
QUOTE PROGETTO		619,170	622,834	622,834	622,834										623,014		622,834	622,834	622,861
DIST.PARZIALI PROGETTO		6,543	6,543			9,000									9,000		0,338		
QUOTE FINITO		619,170	623,834												623,714		623,834	622,861	
DIST. PARZIALI FINITO		6,543	6,543			9,000									9,000		0,338		

ASSE 5

SCAVI E BONIFICHE	
STERRO	32,519 m ²
RILEVATI	
TERRENO VEGETALE	0,002 m
SOVRASTRUTTURA STRADALE	
STRATO DI USURA	15,138 m
CASSONETTO	15,138 m

SEZIONE N.: 5
 QT. PROGETTO: 627,000
 DIST.PROG.: 26,633
 DIST.PREC.: 0,620
 DIST.SUCC.: 5,368

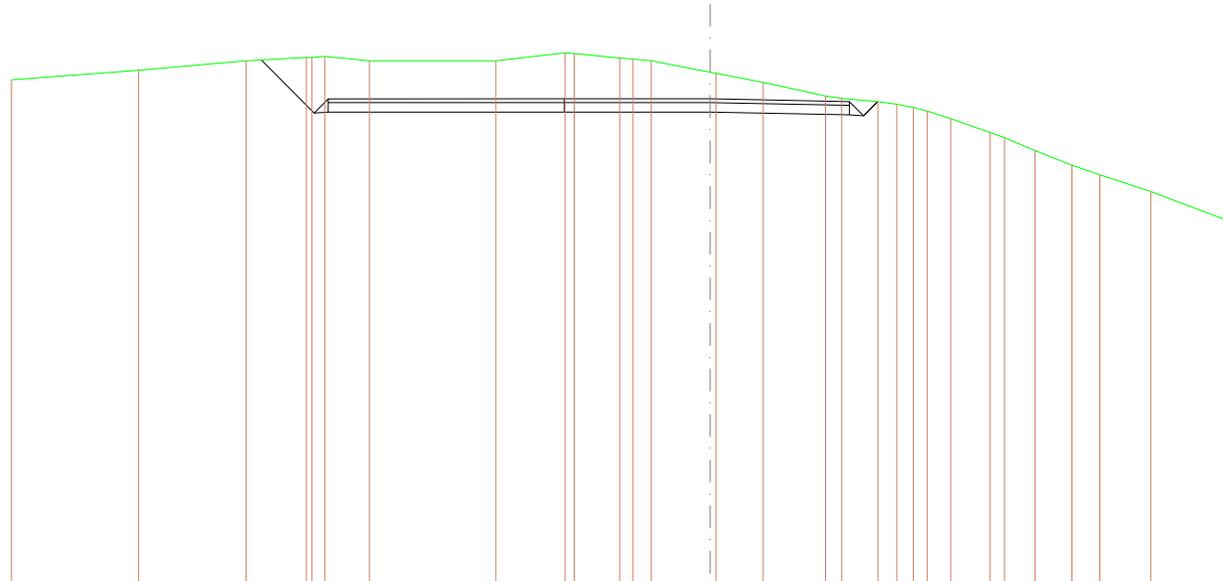


SCALA 1:400

QT.RIF. 601,491

QUOTE TERRENO	626,000	626,005	626,010	626,178 626,183 626,227	626,000	626,000	626,000	626,115 626,814	626,142 626,093 626,000	626,161 626,940	627,884	627,144 627,716	626,848 626,718 626,544 626,590 626,951	626,224 624,955 624,274	626,904 626,000	622,114	626,968		
DIST.PARZIALI TERRENO	6,743	5,701	3,202	0,649 2,368	6,711	3,665	2,419	0,689 0,980	3,126	2,497	3,313	0,682 1,928	0,000 0,682 0,751 1,288	2,079	0,778 1,412	1,960	1,477	2,713	4,653
QUOTE PROGETTO								626,300		626,300			626,152 626,102 626,852 626,951						
DIST.PARZIALI PROGETTO								7,746		7,391		0,790 0,790							
QUOTE FINITO								627,000		627,000			626,852 626,102 626,852 626,951						
DIST. PARZIALI FINITO								7,746		7,391		0,790 0,790							

SCAVI E BONIFICHE	
STERRO	35,783 m ²
FOSSO	0,328 m ²
RILEVATI	
RILEVATO	8,085 m ²
TERRENO VEGETALE	5,817 m
SOVRASTRUTTURA STRADALE	
STRATO DI USURA	22,101 m
CASSONETTO	22,101 m

SEZIONE N.: 7
 QT. PROGETTO: 627,000
 DIST.PROG.: 45,266
 DIST.PREC.: 13,265
 DIST.SUCC.: 4,734

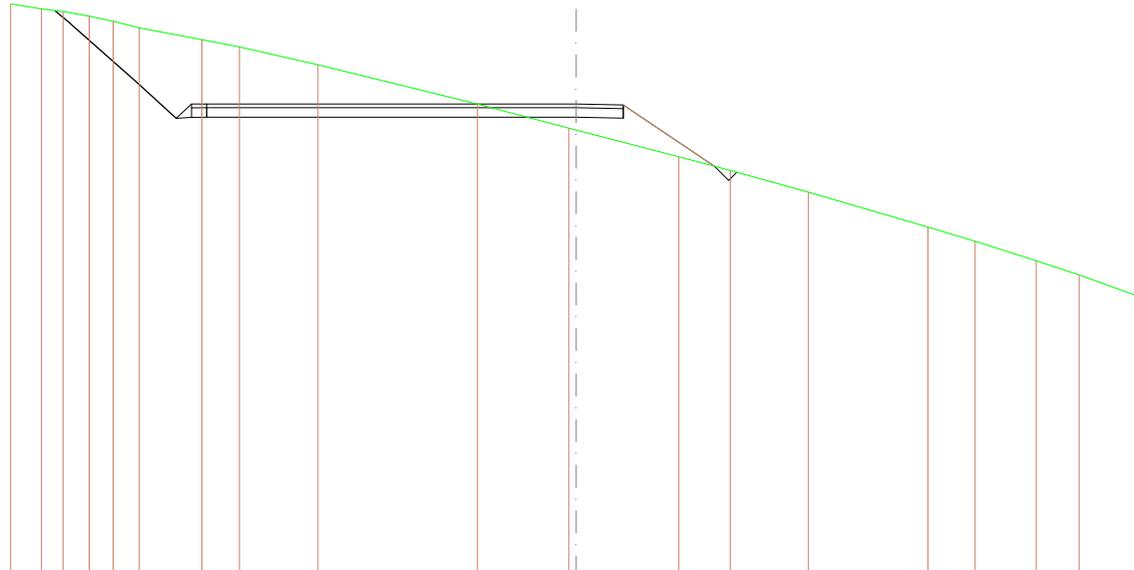


SCALA 1:400

QT.RIF. 602,341

QUOTE TERRENO		652,284	652,005	651,685	651,617	651,553	651,000	650,985	650,000	629,048	627,000	625,722	625,621	624,218	623,503	622,957	620,519	618,770	618,745	618,000	616,618
DIST.PARZIALI TERRENO		1,684	1,187	1,982	1,270	1,982	3,315	1,990	4,173	8,481	4,842	5,463	2,725	4,148	6,347	2,487	3,245	2,271	3,314		
QUOTE PROGETTO							626,300	626,900				626,300	626,250	626,950	626,722						
DIST.PARZIALI PROGETTO									19,602			2,500	4,839								
QUOTE FINITO							627,000					627,000	626,950	626,722							
DIST. PARZIALI FINITO									19,602			2,500	4,839								

SCAVI E BONIFICHE	
STERRO	55,753 m ²
FOSSO	0,317 m ²
RILEVATI	
RILEVATO	18,521 m ²
TERRENO VEGETALE	18,265 m
SOVRASTRUTTURA STRADALE	
STRATO DI USURA	22,538 m
CASSONETTO	22,538 m

SEZIONE N.: 9
 QT. PROGETTO: 627,000
 DIST.PROG.: 54,737
 DIST.PREC.: 4,737
 DIST.SUCC.: 2,094

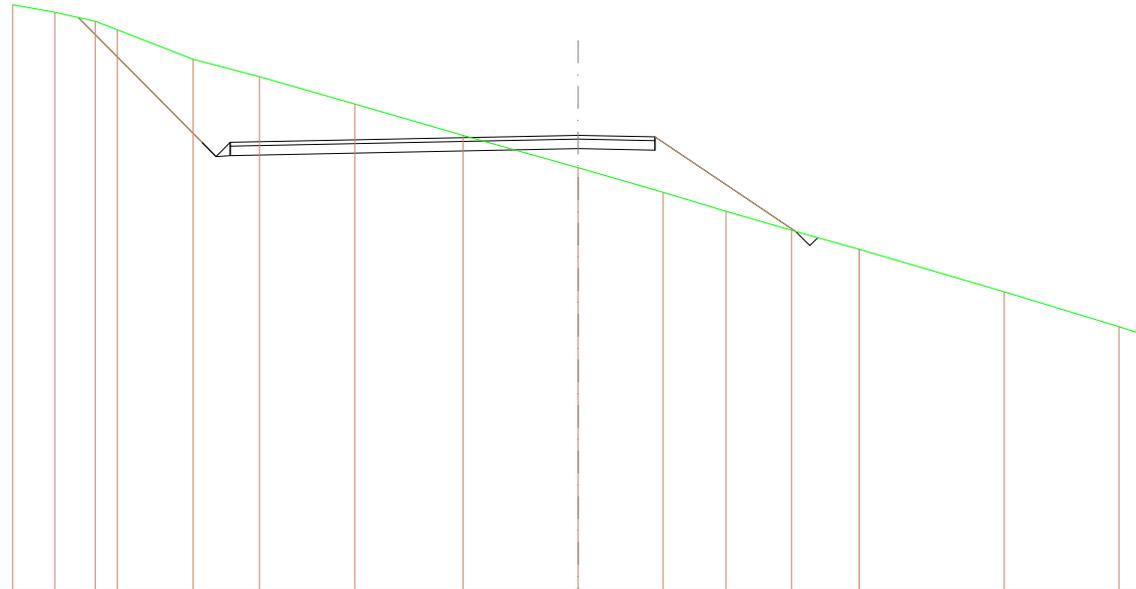


SCALA 1:400

QT.RIF. 602,992

QUOTE TERRENO		653,874	653,478	653,000	652,652	651,000	650,092	628,647	627,000	626,262	624,000	623,000	622,000	621,000	618,704	616,890	616,511
DIST.PARZIALI TERRENO		2,231	2,153	1,170	4,025	3,515	5,058	5,738	6,111	4,511	3,337	3,482	3,582	7,895	6,093	1,300	
QUOTE PROGETTO			633,204			626,631	625,851	625,071	624,291	623,511	623,300	623,518	623,718	621,941			
DIST.PARZIALI PROGETTO				6,573		0,780	0,780		16,460		4,078	7,462					
QUOTE FINITO			633,204			626,631	625,851	625,071	624,291	623,511	627,000	628,918		621,941			
DIST. PARZIALI FINITO				6,573		0,780	0,780		16,460		4,078	7,462					

SCAVI E BONIFICHE	
STERRO	23,330 m ²
FOSSO	0,330 m ²
RILEVATI	
RILEVATO	15,995 m ²
TERRENO VEGETALE	13,437 m
SOVRASTRUTTURA STRADALE	
STRATO DI USURA	17,613 m
CASSONETTO	17,613 m

SEZIONE N.: 13
 QT. PROGETTO: 627,000
 DIST.PROG.: 78,659
 DIST.PREC.: 5,493
 DIST.SUCC.: 9,400

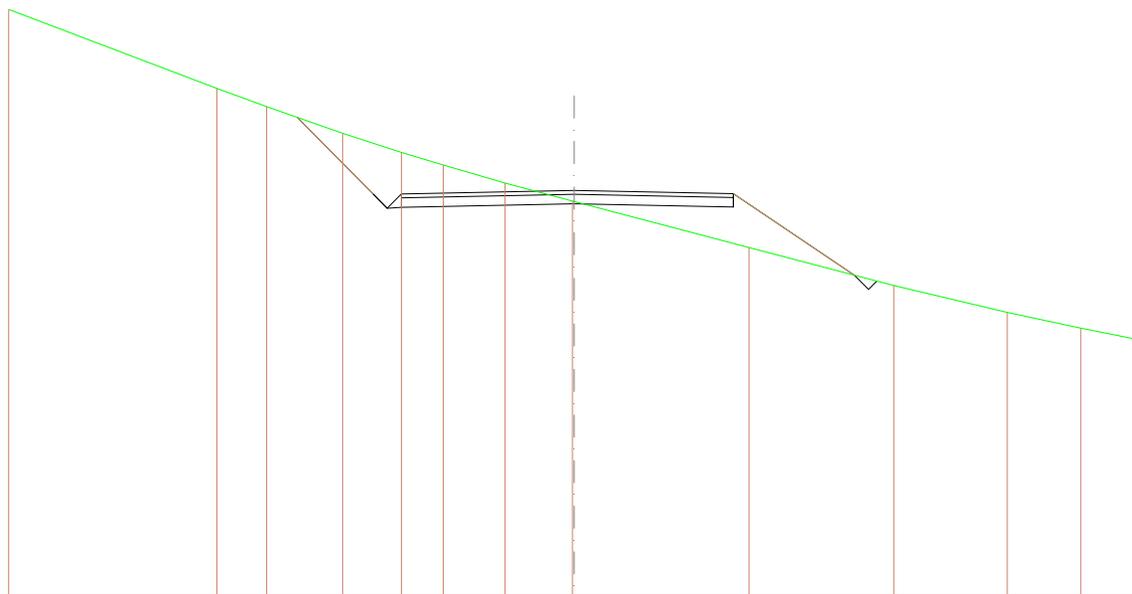


SCALA 1:400

QT.RIF. 605,634

QUOTE TERRENO		605,634		602,274	601,415	600,008	600,000	600,941	607,994	606,448 606,421	604,000	602,000	600,692	610,703	610,134
DIST.PARZIALI TERRENO		11,045	2,838	4,036	3,122	2,217	3,272	3,575	9,278	7,881	6,020	3,908	3,113		
QUOTE PROGETTO					600,695	600,617 600,067 600,117 600,617	600,000		606,300	606,051 606,051	602,544				
DIST.PARZIALI PROGETTO					4,036	0,190 0,290		9,170	8,443	6,426					
QUOTE FINITO					600,695	600,617 600,067 600,617	600,000		607,000	606,051	602,544				
DIST. PARZIALI FINITO					4,036	0,190 0,290		9,170	8,443	6,426					

SCAVI E BONIFICHE	
STERRO	48,583 m ²
RILEVATI	
RILEVATO	0,969 m ²
TERRENO VEGETALE	9,733 m
SOVRASTRUTTURA STRADALE	
STRATO DI USURA	17,319 m
CASSONETTO	17,319 m

SEZIONE N.: 15
 QT. PROGETTO: 627,000
 DIST.PROG.: 93,711
 DIST.PREC.: 5,653
 DIST.SUCC.: 6,289

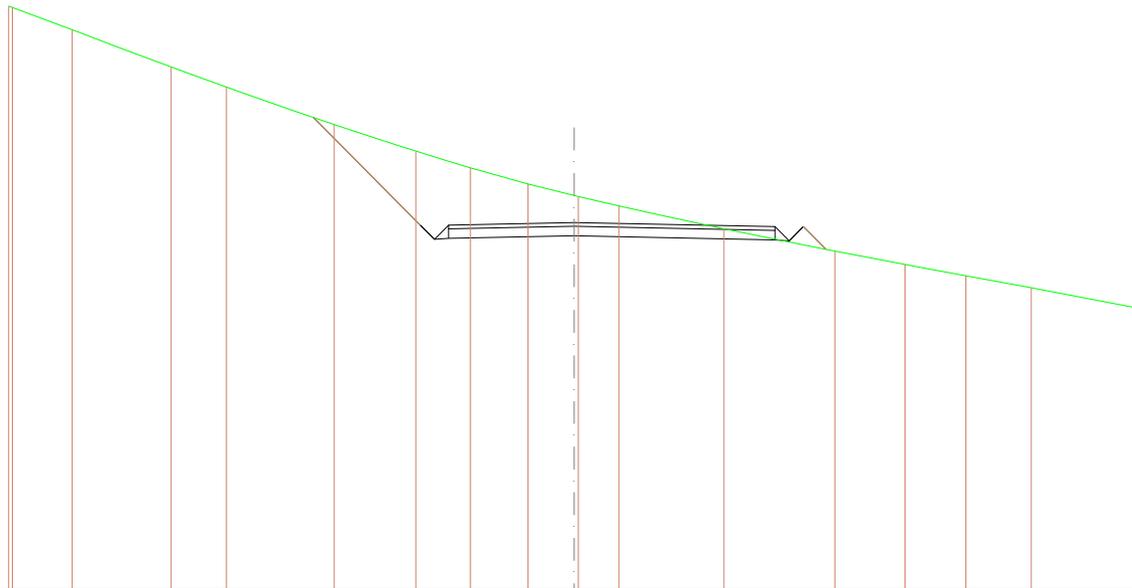


SCALA 1:400

QT.RIF. 607,636

QUOTE TERRENO		638,308 638,322	637,167	636,179	634,138	632,165	630,765	629,877	629,090	628,165 628,171	627,068	626,877	626,490	624,706	624,198	623,871	622,473
DIST.PARZIALI TERRENO		3,180	5,281	2,930	5,723	4,332	2,896	3,045	2,458	2,163	5,580	5,690	3,728	3,229	3,462	5,748	
QUOTE PROGETTO						632,546	629,857 629,117 629,167		626,300			626,057 626,037 626,787	625,698				
DIST.PARZIALI PROGETTO						5,882	0,790 0,790	6,862	10,667			0,790 0,790 1,291					
QUOTE FINITO						632,546	629,857 629,117 629,857		627,000			626,787 626,037 626,787	625,698				
DIST. PARZIALI FINITO						5,882	0,790 0,790	6,862	10,667			0,790 0,790 1,291					

SCAVI E BONIFICHE	
STERRO	116,222 m ²
RILEVATI	
TERRENO VEGETALE	13,875 m
SOVRASTRUTTURA STRADALE	
STRATO DI USURA	17,234 m
CASSONETTO	17,234 m

SEZIONE N.: 17
 QT. PROGETTO: 627,000
 DIST.PROG.: 116,258
 DIST.PREC.: 16,258
 DIST.SUCC.: 2,415

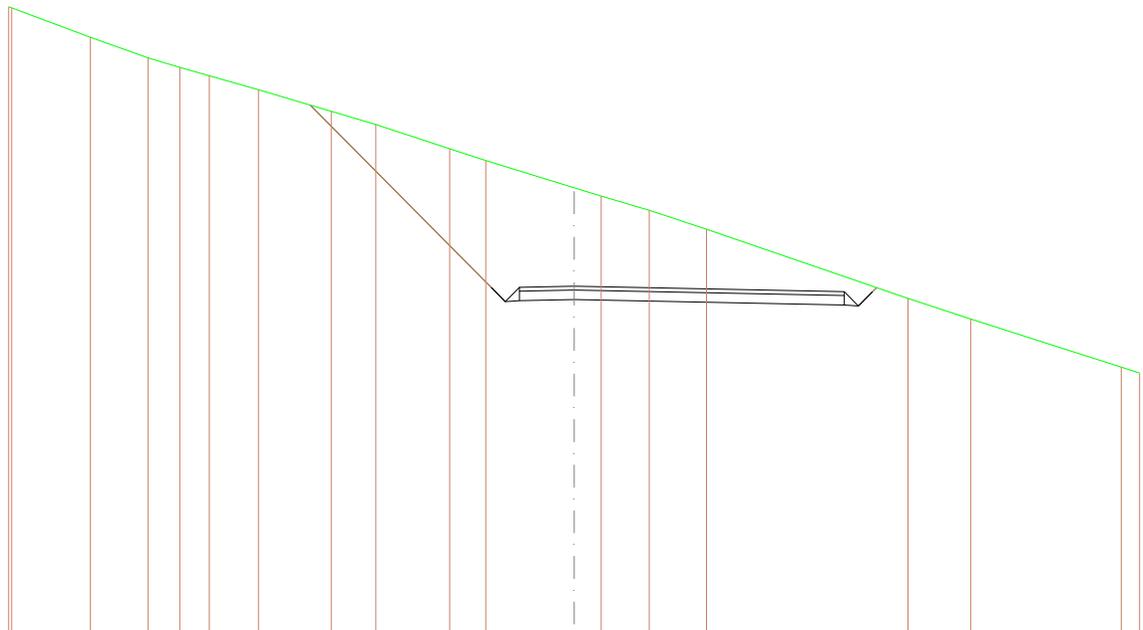


SCALA 1:400

QT.RIF. 608,674

QUOTE TERRENO	641,718 641,657	640,105	639,021	638,518	638,086	637,243	636,213	635,518	634,236	633,821	632,183	631,743	631,000	630,000	628,390	628,280	622,741	622,633
DIST.PARZIALI TERRENO	4,181	3,086	1,870	1,887	2,609	3,885	2,359	3,823	1,912	4,892	1,486	2,549	3,036	10,688	3,334	7,983	0,973	
QUOTE PROGETTO						636,540				626,942 626,182 626,242	626,300				626,013 626,583 626,713 626,527			
DIST.PARZIALI PROGETTO								9,698		0,780 0,780	2,904		14,330		0,780 0,780			
QUOTE FINITO						636,540				626,942 626,182 626,242	627,000				626,713 626,583 626,713 626,527			
DIST. PARZIALI FINITO								9,698		0,780 0,780	2,904		14,330		0,780 0,780			

SCAVI E BONIFICHE	
STERRO	116,298 m ²
RILEVATI	
TERRENO VEGETALE	14,440 m
SOVRASTRUTTURA STRADALE	
STRATO DI USURA	16,391 m
CASSONETTO	16,391 m

SEZIONE N.: 18
 QT. PROGETTO: 627,000
 DIST.PROG.: 118,673
 DIST.PREC.: 2,415
 DIST.SUCC.: 4,449

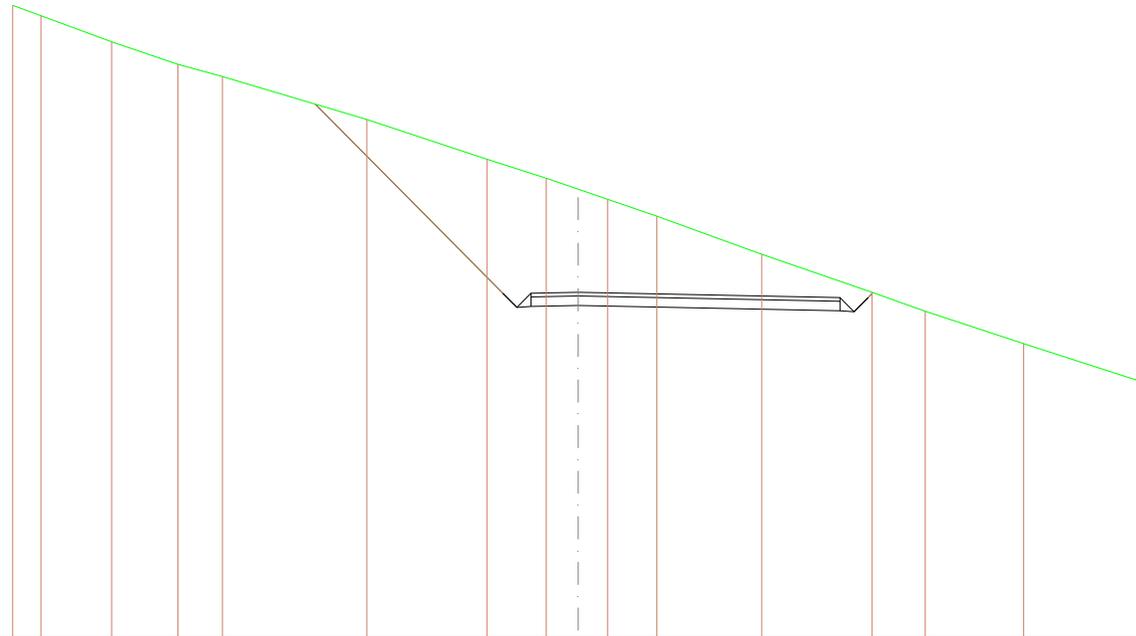

SCALA 1:400

QT.RIF. 608,779

QUOTE TERRENO	642,108	641,890	640,188	638,000	638,368	638,068	634,000	633,000	632,625	631,887	631,000	629,000	627,000	628,000	624,298	622,282
DIST.PARZIALI TERRENO	1,462	3,765	3,512	2,368	7,661	6,368	3,152	1,486	1,482	2,616	5,596	5,846	2,825	5,214	6,372	
QUOTE PROGETTO						638,003		638,950	638,200	638,250	638,300		638,022	638,972	638,722	638,680
DIST.PARZIALI PROGETTO						9,953		0,799	0,190	2,502		13,889		0,799	0,190	
QUOTE FINITO						638,003		638,950	638,200	638,950	627,000		638,722	638,972	638,722	638,680
DIST. PARZIALI FINITO						9,953		0,799	0,190	2,502		13,889		0,799	0,190	

SCAVI E BONIFICHE	
STERRO	116,118 m ²
RILEVATI	
TERRENO VEGETALE	15,412 m
SOVRASTRUTTURA STRADALE	
STRATO DI USURA	15,576 m
CASSONETTO	15,576 m

SEZIONE N.: 19
 QT. PROGETTO: 627,000
 DIST.PROG.: 123,121
 DIST.PREC.: 4,449
 DIST.SUCC.: 14,021



SCALA 1:400

QT.RIF. 608,872

QUOTE TERRENO	642,673	641,687	641,187	640,832	640,000	639,000	638,090	637,986	638,000	636,467	633,000	632,467	632,000	631,738	630,000	627,738	626,478	624,947	623,988	623,000	621,870
DIST.PARZIALI TERRENO	3,482	0,989	1,116	2,281	2,984	3,143	1,686	4,539	1,460	6,908	1,686	1,318	0,991	4,514	6,068	3,644	4,382	3,108	2,805	3,574	
QUOTE PROGETTO							637,839				626,950	626,200	626,250	626,300		626,038	625,988	625,948			
DIST.PARZIALI PROGETTO								10,889			0,789	0,760	2,500		13,076	0,789	0,778				
QUOTE FINITO							637,839				626,950	626,200	626,950	627,000		626,738	626,988	626,738	626,948		
DIST. PARZIALI FINITO								10,889			0,789	0,760	2,500		13,076	0,789	0,778				

SCAVI E BONIFICHE	
STERRO	61,937 m ²
RILEVATI	
RILEVATO	1,478 m ²
TERRENO VEGETALE	14,586 m
SOVRASTRUTTURA STRADALE	
STRATO DI USURA	13,014 m
CASSONETTO	13,014 m

SEZIONE N.: 20
 QT. PROGETTO: 627,000
 DIST.PROG.: 137,143
 DIST.PREC.: 14,021
 DIST.SUCC.: 12,857




SCALA 1:400

QT.RIF. 608,221

QUOTE TERRENO	642,612	641,000	639,000	637,000	636,000	635,000	634,207	633,607	632,000	631,171	630,347	629,621	628,914	627,184	626,000	624,981	623,622	622,950	621,925	621,020	620,393	620,000	619,330		
DIST.PARZIALI TERRENO	3,698	5,177	4,799	2,484	2,447	1,800	1,482	3,885	2,013	2,064	1,390	2,140	4,485	3,210	2,728	4,114	2,829	1,816	2,578	2,040	1,387	1,468			
QUOTE PROGETTO						636,483			626,950	626,200	626,250	626,300			626,090	626,040	626,790	624,979							
DIST.PARZIALI PROGETTO							8,603		0,790	0,190	2,500		10,514		0,790	0,790	1,810								
QUOTE FINITO						636,483			626,950	626,200	626,950	627,000			626,790	626,040	626,790	624,979							
DIST. PARZIALI FINITO							8,603		0,790	0,190	2,500		10,514		0,790	0,790	1,810								

SCAVI E BONIFICHE	
STERRO	41,837 m ²
RILEVATI	
TERRENO VEGETALE	11,980 m
SOVRASTRUTTURA STRADALE	
STRATO DI USURA	5,000 m
CASSONETTO	5,000 m

SEZIONE N.: 22
 QT. PROGETTO: 627,000
 DIST.PROG.: 152,442
 DIST.PREC.: 2,442

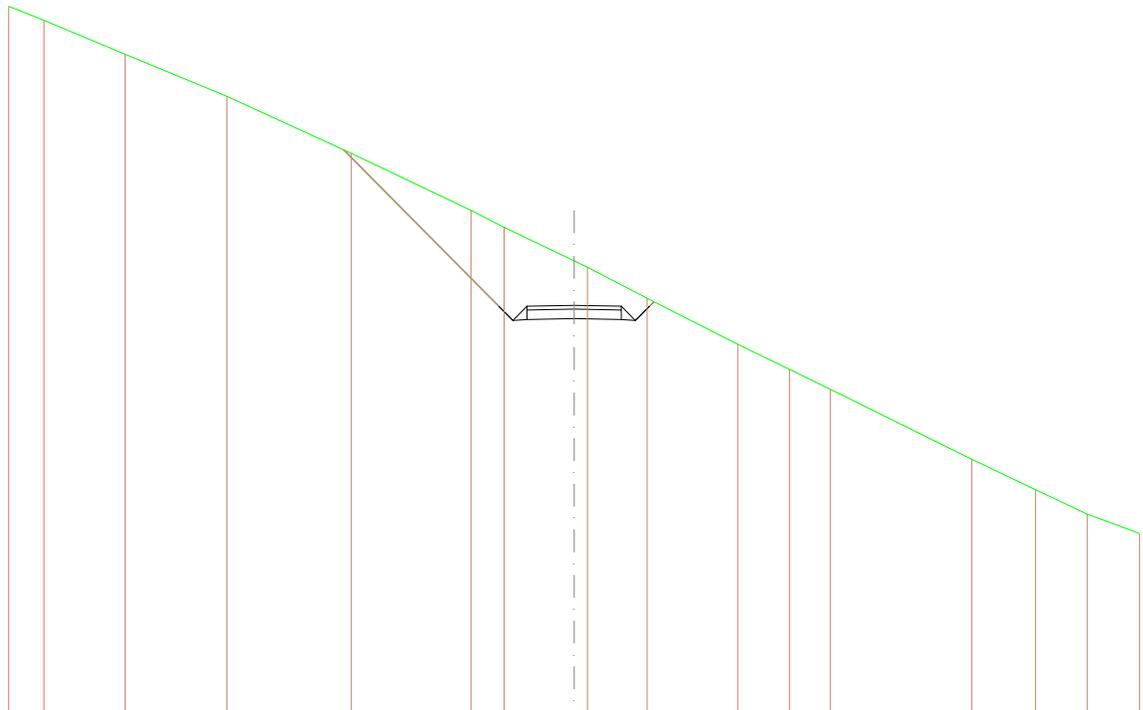

SCALA 1:400


QT.RIF. 605,465

QUOTE TERRENO		642,742	642,000	640,216	638,000	635,000	632,000	631,100	629,305	628,000	627,272	624,846	623,623	622,876	618,880	617,280	616,000	614,888
DIST.PARZIALI TERRENO		1,870	4,305	5,407	6,587	6,362	1,783	3,717	0,785	3,170	4,805	2,748	2,174	7,484	3,388	2,741	2,780	
QUOTE PROGETTO						635,183		628,950	628,200	628,250	628,300	628,200	628,200	628,950	627,188			
DIST.PARZIALI PROGETTO						8,233		0,780	0,780	2,500	2,500	0,780	0,780					
QUOTE FINITO						635,183		628,950	628,200	628,950	627,000	628,950	628,200	628,950	627,188			
DIST. PARZIALI FINITO						8,233		0,780	0,780	2,500	2,500	0,780	0,780					

ASSE 5 BIS

SCAVI E BONIFICHE	
STERRO	7,940 m ²
RILEVATI	
TERRENO VEGETALE	1,649 m
SOVRASTRUTTURA STRADALE	
STRATO DI USURA	5,000 m
CASSONETTO	5,000 m

SEZIONE N.: 11
 QT. PROGETTO: 653,444
 DIST.PROG.: 50,000
 DIST.PREC.: 11,874
 DIST.SUCC.: 11,265

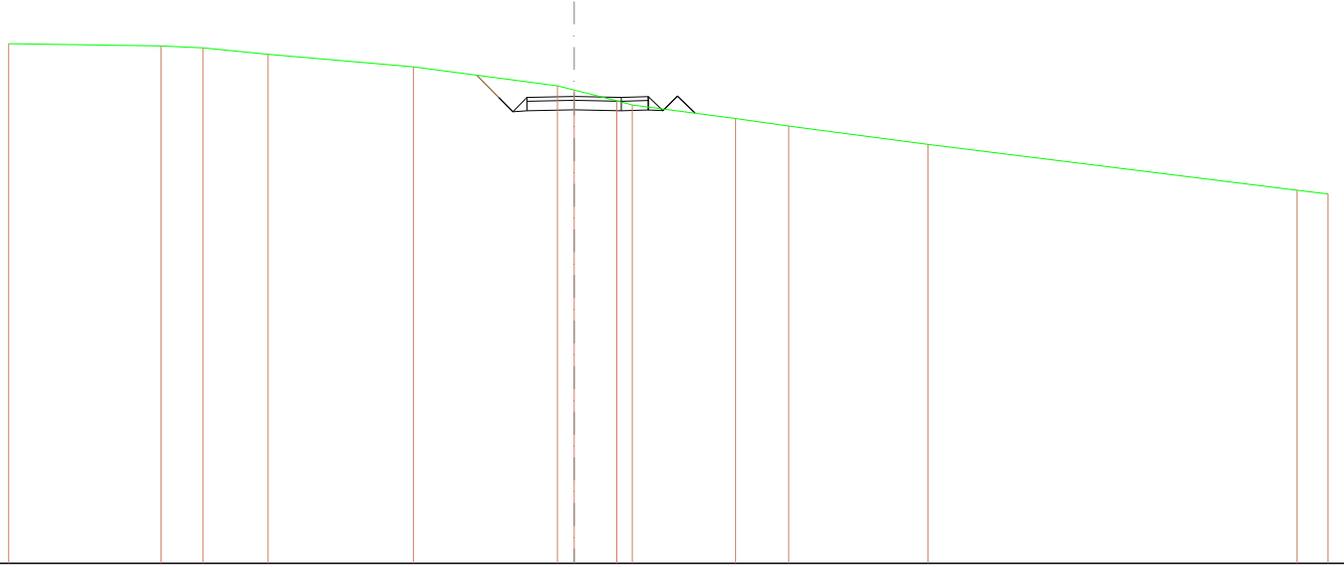


SCALA 1:400

QT.RIF. 628,865

QUOTE TERRENO	669,220	669,102	668,000	666,867	666,000	664,000	663,780	663,219	663,000	662,294	661,887	660,821	648,000	648,510
DIST.PARZIALI TERRENO	8,083	2,229	3,445	7,721	7,833	0,899	2,282	0,885	5,481	2,817	7,394	19,577	1,644	
QUOTE PROGETTO						654,680	653,394	652,844	652,884	652,744	652,684			
DIST.PARZIALI PROGETTO						1,198	0,780	0,780	2,500	2,500				
QUOTE FINITO						654,680	653,394	652,844	652,884	652,444	652,384			
DIST. PARZIALI FINITO						1,198	0,780	0,780	2,500	2,500				

SCAVI E BONIFICHE	
STERRO	5,759 m ²
RILEVATI	
TERRENO VEGETALE	1,480 m
SOVRASTRUTTURA STRADALE	
STRATO DI USURA	5,000 m
CASSONETTO	5,000 m

SEZIONE N.: 12
 QT. PROGETTO: 654,040
 DIST.PROG.: 61,265
 DIST.PREC.: 11,265
 DIST.SUCC.: 10,236

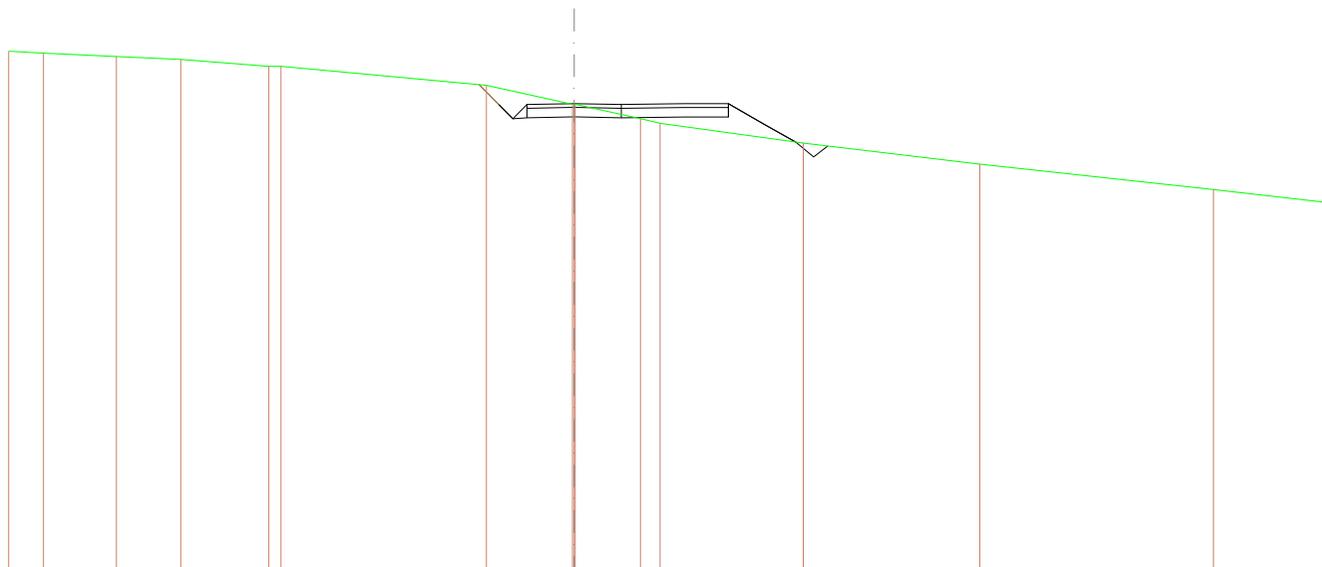


SCALA 1:400

QT.RIF. 629,414

QUOTE TERRENO	655,707 655,698 655,516 655,383 655,000 655,000	655,000 654,000 654,000 653,246 653,000	651,882 650,896 648,510 646,890
DIST.PARZIALI TERRENO	1,840 3,673 3,412 4,677 0,943	10,903 4,559 3,482 1,040	7,603 9,388 12,394 6,078
QUOTE PROGETTO		655,036 653,990 653,240 653,240 653,780 653,990 653,340 653,290	
DIST.PARZIALI PROGETTO		1,048 0,700 0,700 2,500 2,500	
QUOTE FINITO		655,036 653,990 653,240 653,990 654,040 653,990	
DIST. PARZIALI FINITO		1,048 0,700 0,700 2,500 2,500	

SCAVI E BONIFICHE	
STERRO	4,906 m ²
RILEVATI	
TERRENO VEGETALE	0,482 m
SOVRASTRUTTURA STRADALE	
STRATO DI USURA	4,997 m
CASSONETTO	4,997 m

SEZIONE N.: 15
 QT. PROGETTO: 654,944
 DIST.PROG.: 86,807
 DIST.PREC.: 12,586
 DIST.SUCC.: 8,817

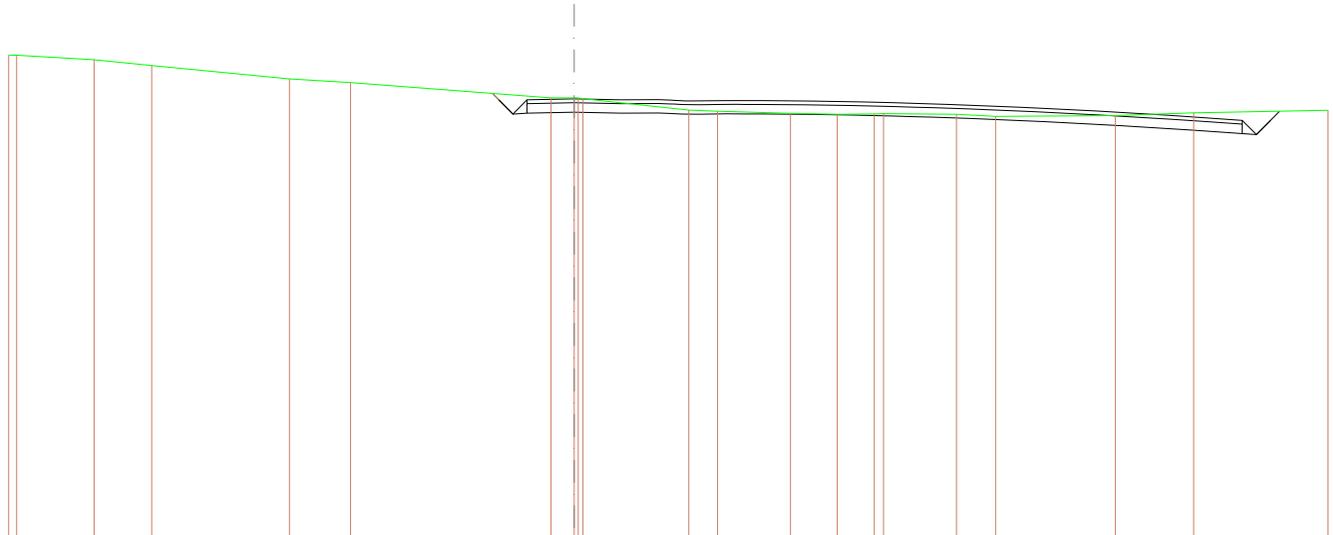


SCALA 1:400

QT.RIF. 631,755

QUOTE TERRENO		657,247 657,241	657,006	656,700	656,000	656,603	655,000 655,003 655,000 654,993	654,932 654,283	654,181	654,133	654,114 654,109	654,129 654,022	654,068	654,207	654,347		
DIST.PARZIALI TERRENO		4,113	3,066	7,309	3,246	10,834	1,285	5,606	1,382	3,865	2,482	1,985	3,868	2,077	6,344	4,169	7,131
QUOTE PROGETTO							655,235 654,934 654,144 654,194	654,244	654,195								
DIST.PARZIALI PROGETTO							0,790 0,190	2,500	2,487								
QUOTE FINITO							655,235 654,934 654,144 654,194	654,944	654,935								
DIST. PARZIALI FINITO							0,790 0,190	2,500	2,487								

SCAVI E BONIFICHE	
STERRO	11,856 m ²
RILEVATI	
TERRENO VEGETALE	1,539 m
SOVRASTRUTTURA STRADALE	
STRATO DI USURA	4,995 m
CASSONETTO	4,995 m

SEZIONE N.: 18
 QT. PROGETTO: 654,962
 DIST.PROG.: 102,114
 DIST.PREC.: 2,114
 DIST.SUCC.: 20,575

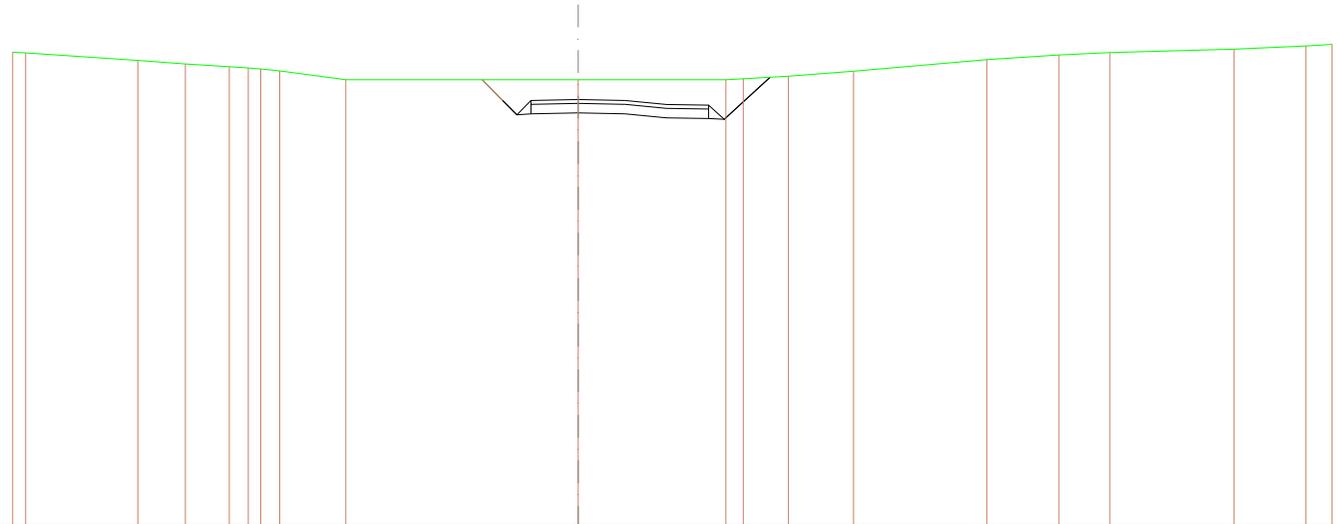


SCALA 1:400

QT.RIF. 632,491

QUOTE TERRENO	657,460 657,422		657,716	658,834	658,891	658,828	658,873	658,488	658,000	658,000	658,000	658,057	658,187	658,483	657,783	657,305	657,435	657,008	657,785	657,884
DIST.PARZIALI TERRENO	0,084	5,964	2,521	2,328	1,011	0,685	1,070	3,507	12,329	7,841	0,620	2,384	3,480	7,079	3,815	2,709	6,579	3,807	1,288	
QUOTE PROGETTO										656,000	654,912	654,182	654,212	654,282	654,212					
DIST.PARZIALI PROGETTO										1,088	0,780	0,780	2,500	2,486						
QUOTE FINITO										656,000	654,912	654,182	654,912	654,962	654,912					
DIST. PARZIALI FINITO										1,088	0,780	0,780	2,500	2,486						

SCAVI E BONIFICHE	
STERRO	22,044 m ²
RILEVATI	
TERRENO VEGETALE	5,099 m
SOVRASTRUTTURA STRADALE	
STRATO DI USURA	5,000 m
CASSONETTO	5,000 m

SEZIONE N.: 19
 QT. PROGETTO: 654,247
 DIST.PROG.: 122,689
 DIST.PREC.: 20,575
 DIST.SUCC.: 3,019

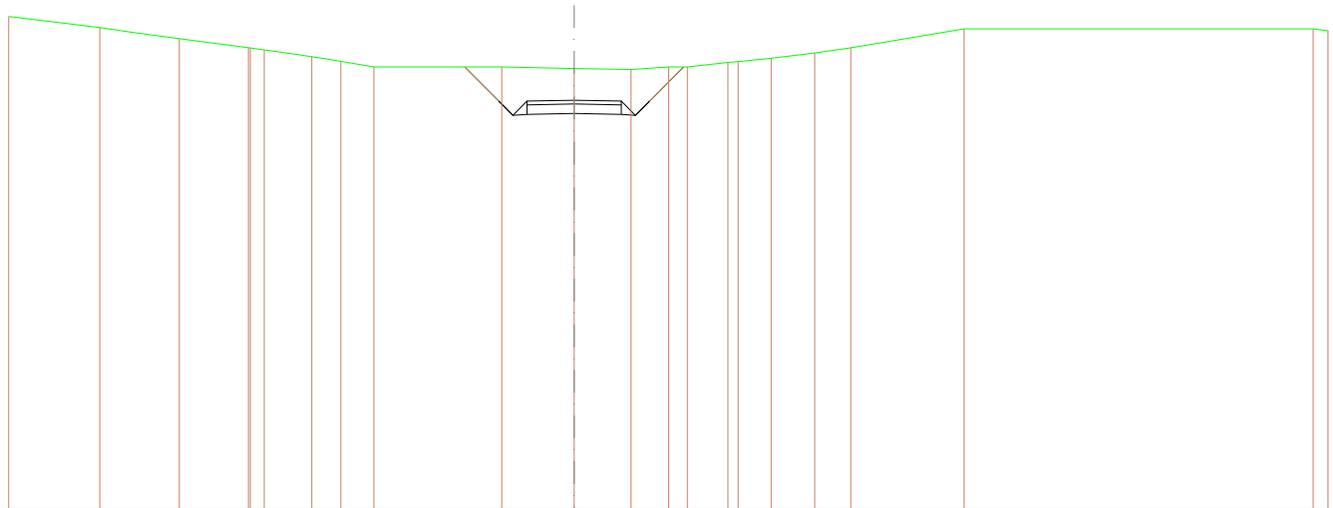


SCALA 1:400

QT.RIF. 632,653

QUOTE TERRENO		659,899	659,072	657,485	657,000	657,000	656,957	659,543	659,297	659,000		659,000	655,914	655,857	656,000	656,000	659,238	659,274	659,451	659,739	657,000		659,000	659,000	657,904	
DIST.PARZIALI TERRENO		4,835	4,216	3,664	0,793	2,623	1,846	1,790		6,785		3,842	3,016	1,998	0,808	2,162	1,795	2,312	1,916	6,007			18,625		0,793	657,904
QUOTE PROGETTO												656,000	654,197	653,447	653,457	653,547	653,457	653,447	654,197	656,000						
DIST.PARZIALI PROGETTO												1,803	0,790	0,790	2,500	2,500	0,790	0,790	0,790	1,803						
QUOTE FINITO												656,000	654,197	653,447	653,457	654,247	654,197	653,447	654,197	656,000						
DIST. PARZIALI FINITO												1,803	0,790	0,790	2,500	2,500	0,790	0,790	0,790	1,803						

SCAVI E BONIFICHE	
STERRO	20,576 m ²
RILEVATI	
TERRENO VEGETALE	4,913 m
SOVRASTRUTTURA STRADALE	
STRATO DI USURA	5,000 m
CASSONETTO	5,000 m

SEZIONE N.: 20
 QT. PROGETTO: 654,071
 DIST.PROG.: 125,708
 DIST.PREC.: 3,019
 DIST.SUCC.: 2,426

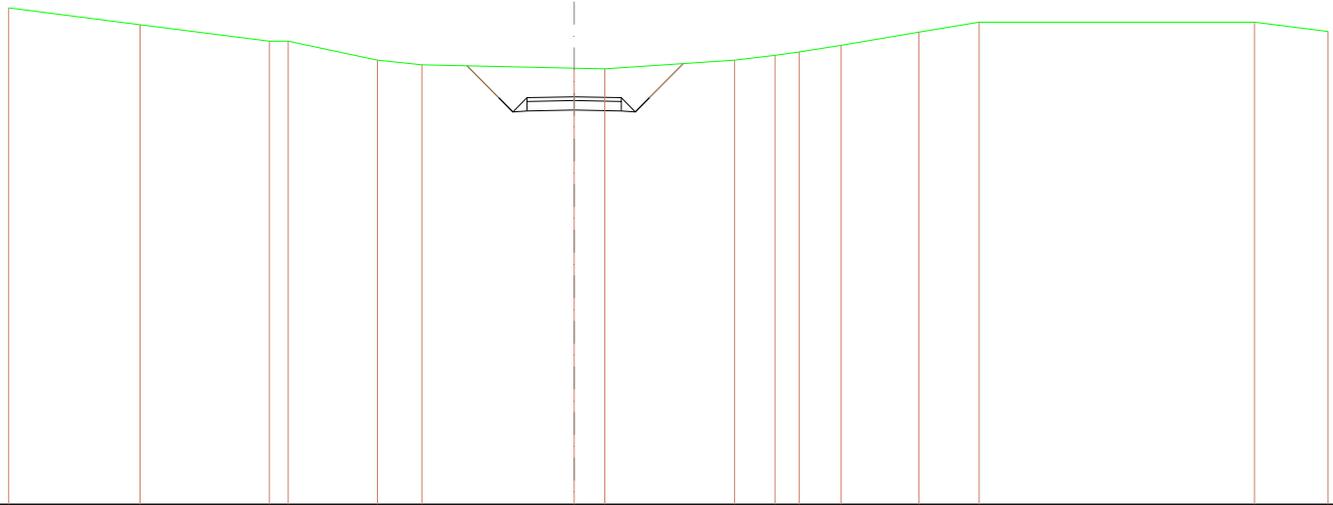


SCALA 1:400

QT.RIF. 632,612

QUOTE TERRENO		653,764	657,682	657,000	657,000	659,000	655,761	655,271	655,541	656,000	659,295	659,481	659,777	657,473	659,000	657,682
DIST.PARZIALI TERRENO		6,963	6,885	0,986	4,734	2,381	8,080	1,628	6,891	2,144	1,278	2,218	4,131	3,201	14,807	3,904
QUOTE PROGETTO							655,698	654,021	653,271	653,321	653,371	653,021	653,271	654,021	655,819	
DIST.PARZIALI PROGETTO							1,878	0,780	0,780	2,500	2,500	0,780	0,780	1,798		
QUOTE FINITO							655,698	654,021	653,271	654,071	654,021	653,271	654,021	655,819		
DIST. PARZIALI FINITO							1,878	0,780	0,780	2,500	2,500	0,780	0,780	1,798		

SCAVI E BONIFICHE	
STERRO	19,687 m ²
RILEVATI	
TERRENO VEGETALE	4,815 m
SOVRASTRUTTURA STRADALE	
STRATO DI USURA	5,000 m
CASSONETTO	5,000 m

SEZIONE N.: 21
 QT. PROGETTO: 653,916
 DIST.PROG.: 128,134
 DIST.PREC.: 2,426
 DIST.SUCC.: 9,674

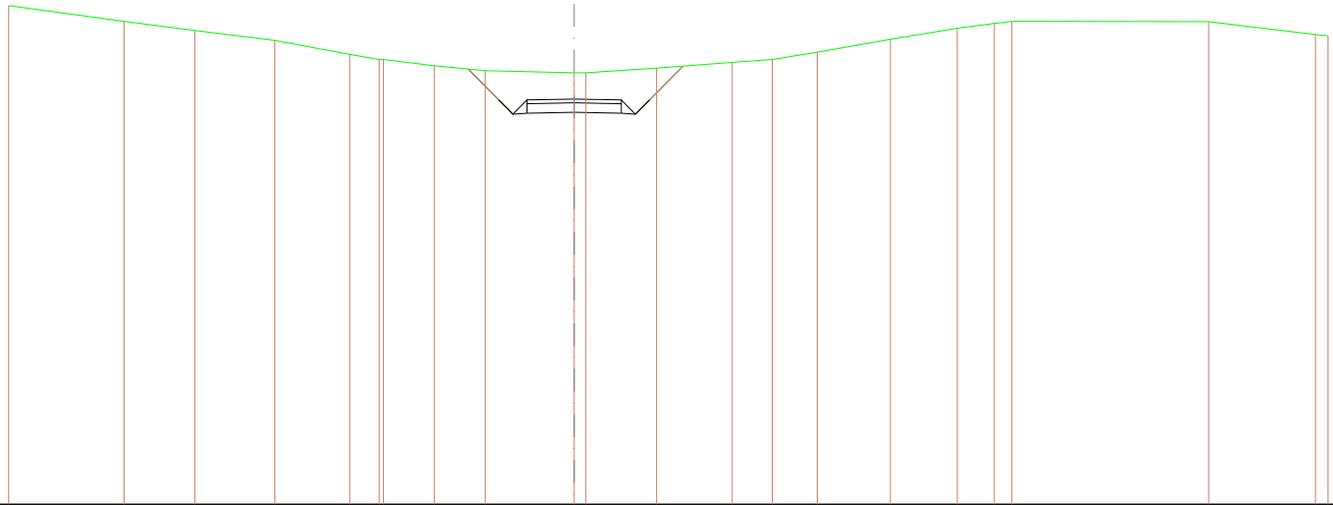


SCALA 1:400

QT.RIF. 632,577

QUOTE TERRENO	653,837	655,000	657,522	657,000	655,265	655,000	655,000	655,086	655,400	655,205	655,205	655,443	655,541	655,000	655,382	657,063	657,063	657,093	655,000	657,090	657,200	657,233
DIST.PARZIALI TERRENO	6,123	3,748	4,255	3,967	1,891	2,700	2,700	4,714	0,712	3,782	4,010	2,131	2,387	3,877	3,552	1,981	0,852	10,445	5,694	0,693		
QUOTE PROGETTO									655,490	653,895	653,115	653,185	653,215	653,185	653,115	653,895	655,045					
DIST.PARZIALI PROGETTO									1,623	0,790	0,790	2,500	2,500	0,790	0,790	1,791						
QUOTE FINITO									655,490	653,895	653,115	653,185	653,215	653,185	653,115	653,895	655,045					
DIST. PARZIALI FINITO									1,623	0,790	0,790	2,500	2,500	0,790	0,790	1,791						

SCAVI E BONIFICHE	
STERRO	16,393 m ²
RILEVATI	
TERRENO VEGETALE	4,747 m
SOVRASTRUTTURA STRADALE	
STRATO DI USURA	5,000 m
CASSONETTO	5,000 m

SEZIONE N.: 23
 QT. PROGETTO: 652,261
 DIST.PROG.: 147,483
 DIST.PREC.: 9,674
 DIST.SUCC.: 2,517

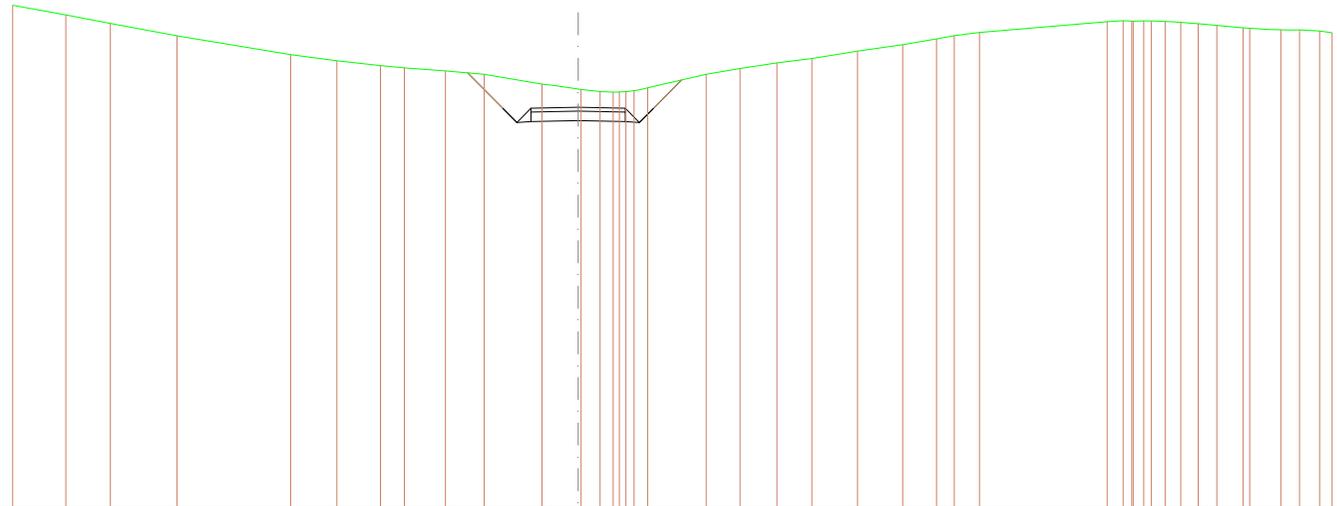


SCALA 1:400

QT.RIF. 631,149

QUOTE TERRENO	657,637 657,127 658,675 658,028 655,054 654,718 654,458 654,338 654,178 654,000 653,481 653,263 653,208 653,097 653,044 653,032 653,147 653,286 654,000 654,307 654,602 654,834 655,222 655,593 655,688 655,038 655,203 655,771 655,607 655,708 655,708 655,609 655,609 655,771 655,771 655,738 655,688 655,685 655,638 655,415 655,351 655,338 655,278 655,186
DIST.PARZIALI TERRENO	2,816 2,381 3,548 6,027 2,448 2,308 1,276 2,171 2,084 3,085 1,917 1,082 0,781 0,781 0,781 0,781 3,110 1,798 1,951 1,859 2,425 2,397 1,784 0,840 1,883 6,780 0,848 0,848 0,743 0,688 0,688 0,921 0,885 1,381 1,683 0,882 1,085 0,937
QUOTE PROGETTO	654,076 652,211 651,481 651,511 651,561 651,511 651,511 652,211 653,702
DIST.PARZIALI PROGETTO	1,865 0,780 0,780 2,500 2,500 0,780 0,780 1,481
QUOTE FINITO	654,076 652,211 651,481 652,211 652,261 652,211 652,211 652,211 653,702
DIST. PARZIALI FINITO	1,865 0,780 0,780 2,500 2,500 0,780 0,780 1,481

SCAVI E BONIFICHE	
STERRO	7,190 m ²
RILEVATI	
RILEVATO	1,182 m ²
TERRENO VEGETALE	4,380 m
SOVRASTRUTTURA STRADALE	
STRATO DI USURA	5,000 m
CASSONETTO	5,000 m

SEZIONE N.: 48
 QT. PROGETTO: 626,256
 DIST.PROG.: 379,671
 DIST.PREC.: 6,440
 DIST.SUCC.: 15,237

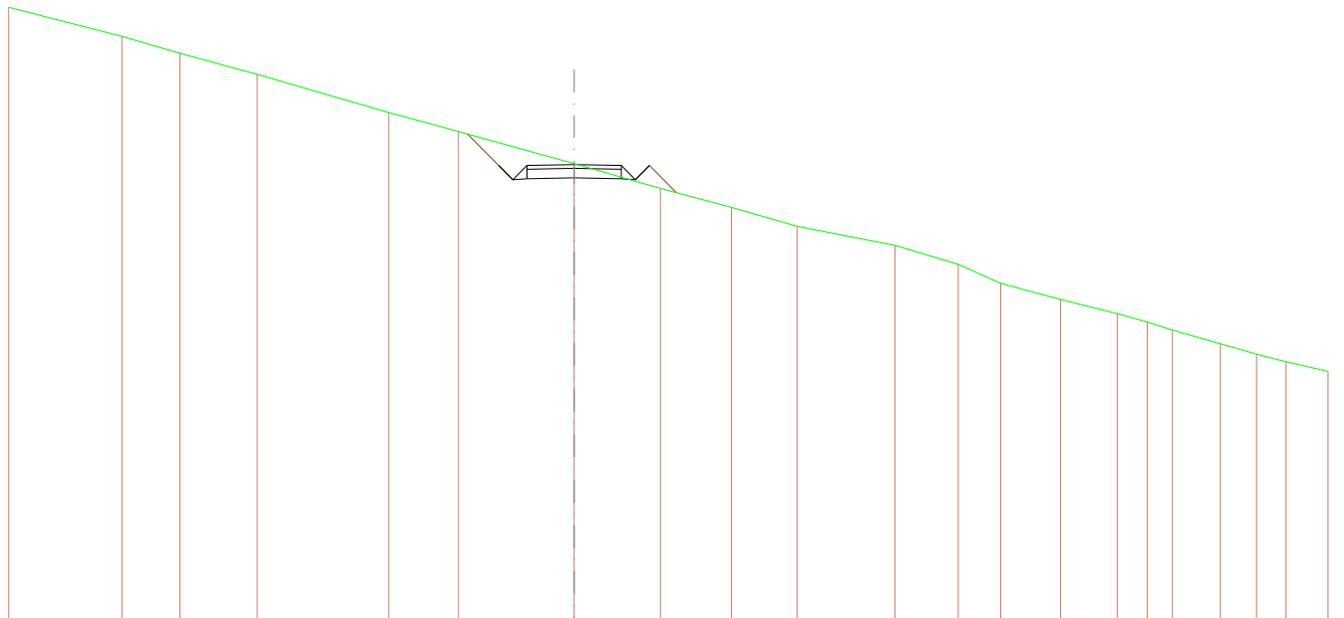


SCALA 1:400

QT.RIF. 602,155

QUOTE TERRENO	624,837	623,000	622,110	621,000	620,000	620,000	620,306	625,000	624,000	622,000	622,000	621,000	620,000	619,168	618,468	617,670	617,548	616,628	616,272	616,078	616,273	
DIST.PARZIALI TERRENO	5,996	3,078	4,104	6,982	3,705	6,133	4,579	3,798	3,478	5,198	3,362	2,250	3,178	3,002	1,886	1,398	2,544	1,820	1,682	2,238		
QUOTE PROGETTO							627,871	626,206	625,458	625,006	625,586	625,508	626,206	624,498	623,206	624,773						
DIST.PARZIALI PROGETTO							1,886	0,780	0,780	2,500	2,500	0,780	0,780	1,482								
QUOTE FINITO							627,871	626,206	625,458	625,206	626,256	626,206	624,498	623,206	624,773							
DIST. PARZIALI FINITO							1,886	0,780	0,780	2,500	2,500	0,780	0,780	1,482								

SCAVI E BONIFICHE	
STERRO	15,530 m ²
RILEVATI	
TERRENO VEGETALE	3,531 m
SOVRASTRUTTURA STRADALE	
STRATO DI USURA	5,000 m
CASSONETTO	5,000 m

SEZIONE N.: 50
 QT. PROGETTO: 625,965
 DIST.PROG.: 400,000
 DIST.PREC.: 5,091
 DIST.SUCC.: 8,040

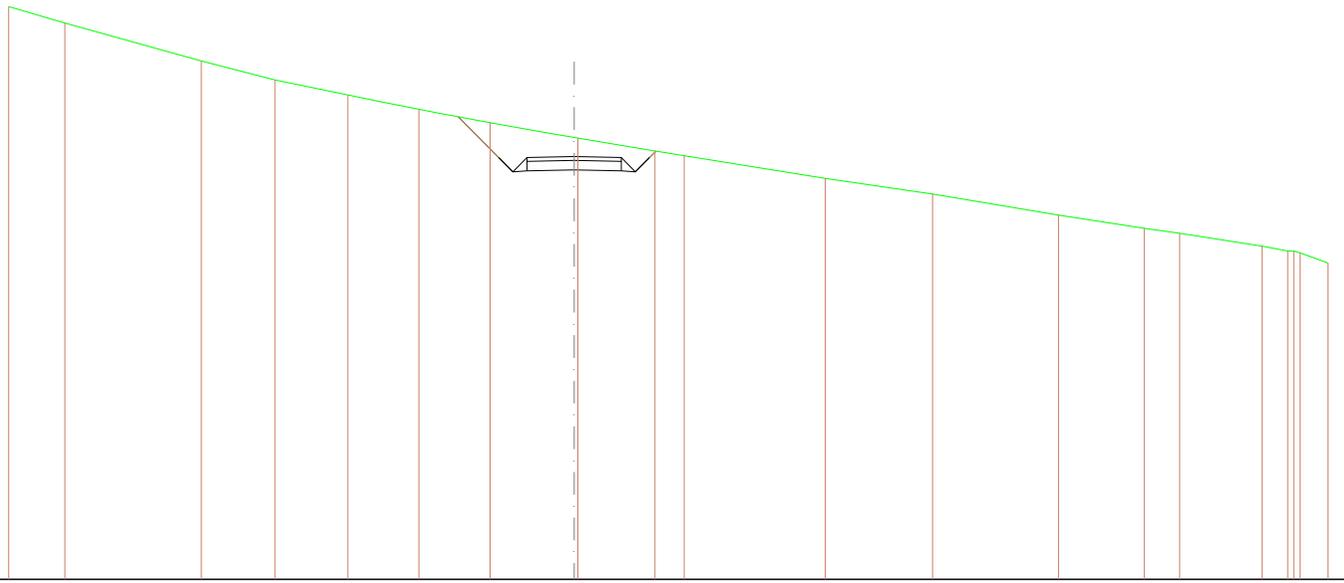


SCALA 1:400

QT.RIF. 603,710

QUOTE TERRENO	623,869	623,000	621,000	620,000	622,215	622,454	627,765	626,075	626,270	626,000	624,618	624,000	622,885	622,183	621,980	621,254	621,000	621,000	620,987	620,982
DIST.PARZIALI TERRENO	2,975	7,245	3,909	3,868	3,783	3,778	4,482	4,083	1,482	7,460	5,890	6,680	4,591	1,878	4,382	1,349	1,482			
QUOTE PROGETTO							625,068	625,915	625,185	625,215	625,285	625,215	625,415	625,415	625,915	625,250				
DIST.PARZIALI PROGETTO							2,182	0,780	0,780	2,500	2,500	0,780	0,780							
QUOTE FINITO							625,068	625,915	625,185	625,215	625,285	625,215	625,415	625,415	625,915	625,250				
DIST. PARZIALI FINITO							2,182	0,780	0,780	2,500	2,500	0,780	0,780							

SCAVI E BONIFICHE	
STERRO	9,114 m ²
RILEVATI	
RILEVATO	0,042 m ²
TERRENO VEGETALE	2,228 m
SOVRASTRUTTURA STRADALE	
STRATO DI USURA	5,000 m
CASSONETTO	5,000 m

SEZIONE N.: 51
 QT. PROGETTO: 625,851
 DIST.PROG.: 408,040
 DIST.PREC.: 8,040
 DIST.SUCC.: 4,005

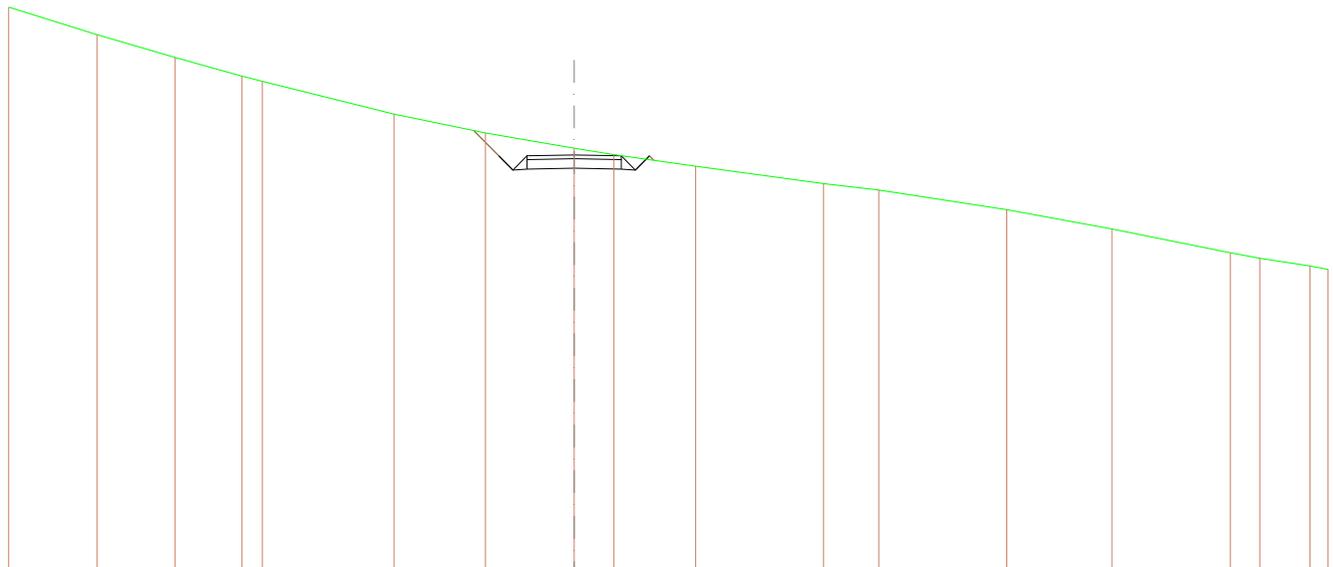


SCALA 1:400

QT.RIF. 603,926

QUOTE TERRENO	623,628	622,185	620,981	620,000	623,725	623,000	627,011	626,207	625,981	625,226	624,243	624,000	622,984	621,947	620,995	620,413	620,000	619,625
DIST.PARZIALI TERRENO	4,880	4,163	3,541	1,078	6,981	4,850	4,707	2,112	4,335	6,785	2,933	6,792	5,590	6,281	1,682	2,896	0,984	
QUOTE PROGETTO							627,140	625,801	625,051	625,101	625,151	625,101	625,801	625,851				
DIST.PARZIALI PROGETTO							1,338	0,780	0,780	2,500	2,500	0,780	0,780					
QUOTE FINITO							627,140	625,801	625,051	625,851	625,801	625,801	625,851					
DIST. PARZIALI FINITO							1,338	0,780	0,780	2,500	2,500	0,780	0,780					

SCAVI E BONIFICHE	
STERRO	6,395 m ²
RILEVATI	
RILEVATO	0,301 m ²
TERRENO VEGETALE	2,356 m
SOVRASTRUTTURA STRADALE	
STRATO DI USURA	5,000 m
CASSONETTO	5,000 m

SEZIONE N.: 52
 QT. PROGETTO: 625,793
 DIST.PROG.: 412,045
 DIST.PREC.: 4,005
 DIST.SUCC.: 9,020

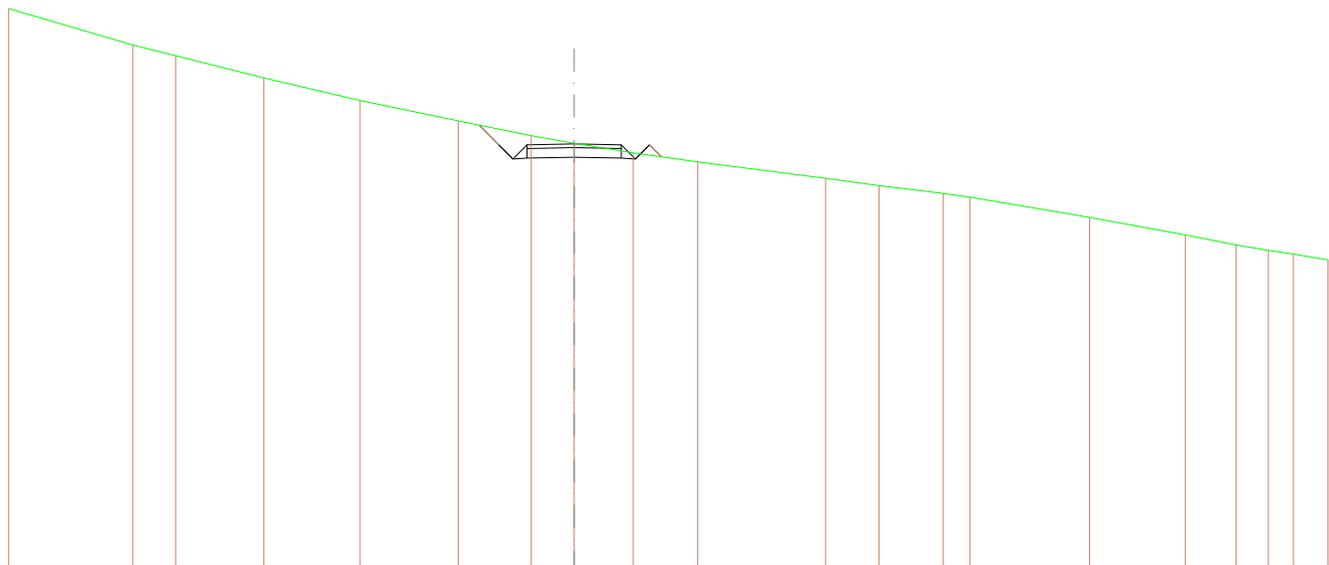

SCALA 1:400

QT.RIF. 603,499


QUOTE TERRENO	652,213	651,000	650,481	650,287	650,077	647,000	638,224	636,824	635,322	634,840	623,983	623,802	623,180	622,987	621,822	621,000	620,473	620,188	619,980	619,885	
DIST.PARZIALI TERRENO	6,573	2,287	4,877	5,088	5,218	3,872	2,275	3,135	3,424	6,784	2,825	3,417	1,480	6,342	5,084	2,683	1,724	1,288	1,837		
QUOTE PROGETTO							626,777	625,743	624,983	625,043	625,083	625,043	624,983	625,743	625,111						
DIST.PARZIALI PROGETTO							1,884	0,780	0,780	2,500	2,500	0,780	0,780	0,885							
QUOTE FINITO							626,777	625,743	624,983	625,743	625,783	625,743	624,983	625,743	625,111						
DIST. PARZIALI FINITO							1,884	0,780	0,780	2,500	2,500	0,780	0,780	0,885							

SCAVI E BONIFICHE	
STERRO	6,267 m ²
FOSSO	0,320 m ²
RILEVATI	
RILEVATO	0,658 m ²
TERRENO VEGETALE	4,419 m
SOVRASTRUTTURA STRADALE	
STRATO DI USURA	5,000 m
CASSONETTO	5,000 m

SEZIONE N.: 56
 QT. PROGETTO: 626,251
 DIST.PROG.: 441,745
 DIST.PREC.: 7,654
 DIST.SUCC.: 5,310

SCALA 1:400


QT.RIF. 604,071

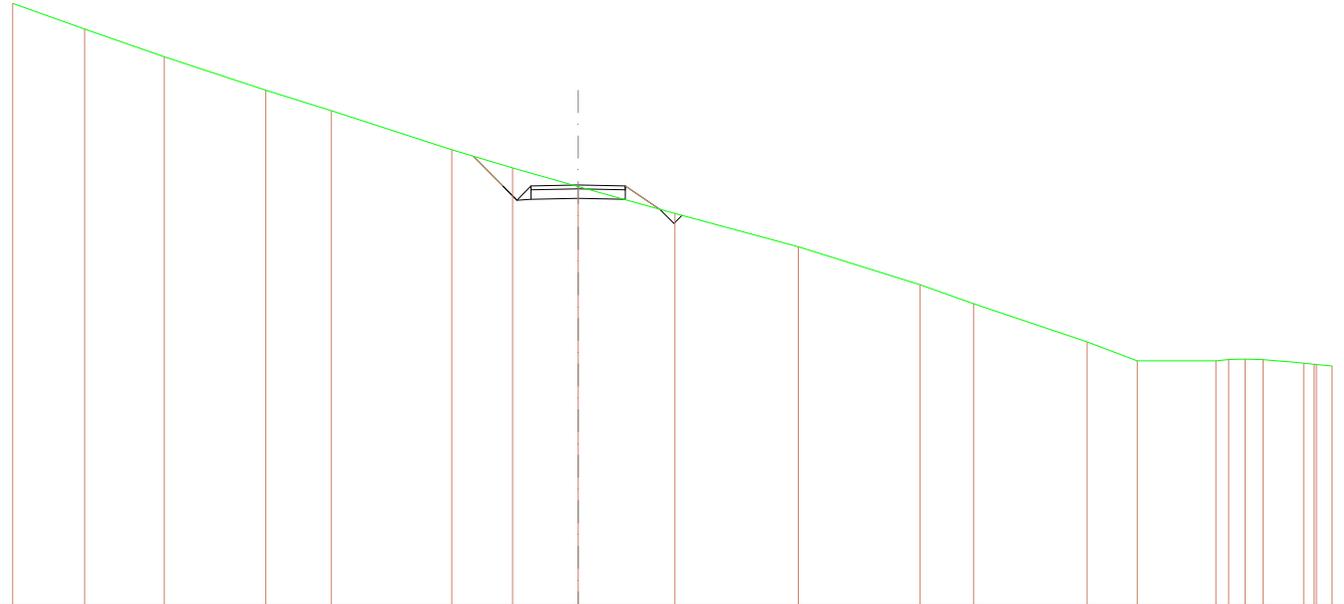

QUOTE TERRENO	608,818	604,404	603,000	601,243	600,108	602,104	607,161	606,173	604,767	603,000	601,000	600,000	616,000	617,000	617,000	617,000	617,000	616,673	616,673	616,723
DIST.PARZIALI TERRENO	3,814	4,229	5,362	3,480	6,391	3,222	3,482	5,137	6,548	6,462	2,831	6,026	2,658	4,173	0,980	0,980	0,982	2,149	0,891	0,891
QUOTE PROGETTO							627,768	626,201	626,451	626,201	626,551	626,501	626,201	624,978						
DIST.PARZIALI PROGETTO							1,898	0,790	0,790	2,500	2,500	1,834								
QUOTE FINITO							627,768	626,201	626,451	626,201	626,261	626,201	624,978							
DIST. PARZIALI FINITO							1,898	0,790	0,790	2,500	2,500	1,834								

SCAVI E BONIFICHE	
STERRO	14,576 m ²
RILEVATI	
RILEVATO	0,033 m ²
TERRENO VEGETALE	4,155 m
SOVRASTRUTTURA STRADALE	
STRATO DI USURA	5,000 m
CASSONETTO	5,000 m

SEZIONE N.: 59
 QT. PROGETTO: 626,873
 DIST.PROG.: 458,336
 DIST.PREC.: 8,336
 DIST.SUCC.: 7,555

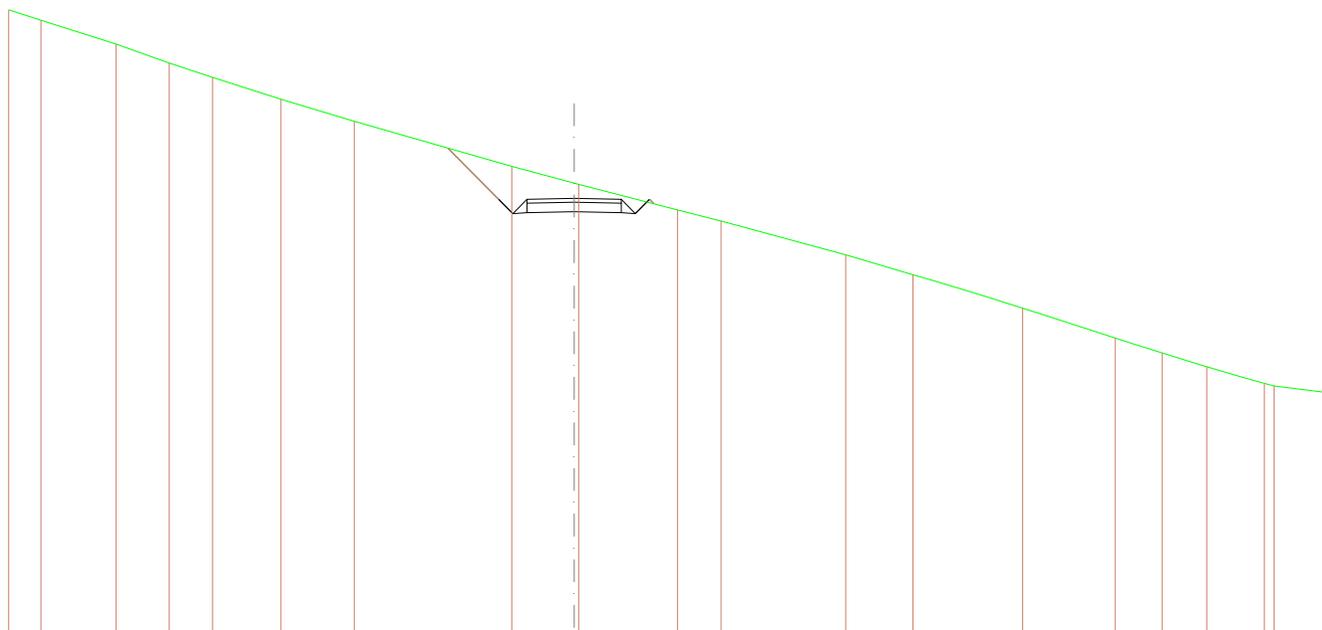


SCALA 1:400

QT.RIF. 603,920

QUOTE TERRENO	603,709	603,248	605,000	604,000	603,248	602,008	600,894	602,693	607,877	607,813	608,287	605,679	602,905	602,248	601,091	619,829	618,754	618,000	617,135	617,000	616,642	
DIST.PARZIALI TERRENO	1,709	3,975	2,835	2,295	3,635	3,883	8,380	3,308	5,247	2,305	6,821	3,585	5,813	4,912	2,494	2,388	3,094	2,859				
QUOTE PROGETTO								626,826	626,823	626,073	626,123	626,173	626,123	626,823	626,823							
DIST.PARZIALI PROGETTO								2,703	0,790	0,790	2,500	2,500	0,790	0,790								
QUOTE FINITO								629,529	629,623	626,073	626,823	626,873	626,823	629,623	629,623							
DIST. PARZIALI FINITO								2,703	0,790	0,790	2,500	2,500	0,790	0,790								

SCAVI E BONIFICHE	
STERRO	23,089 m²
RILEVATI	
TERRENO VEGETALE	9,670 m
SOVRASTRUTTURA STRADALE	
STRATO DI USURA	0,749 m
CASSONETTO	0,749 m

SEZIONE N.: 66
QT. PROGETTO: 627,000
DIST.PROG.: 490,346
DIST.PREC.: 9,220

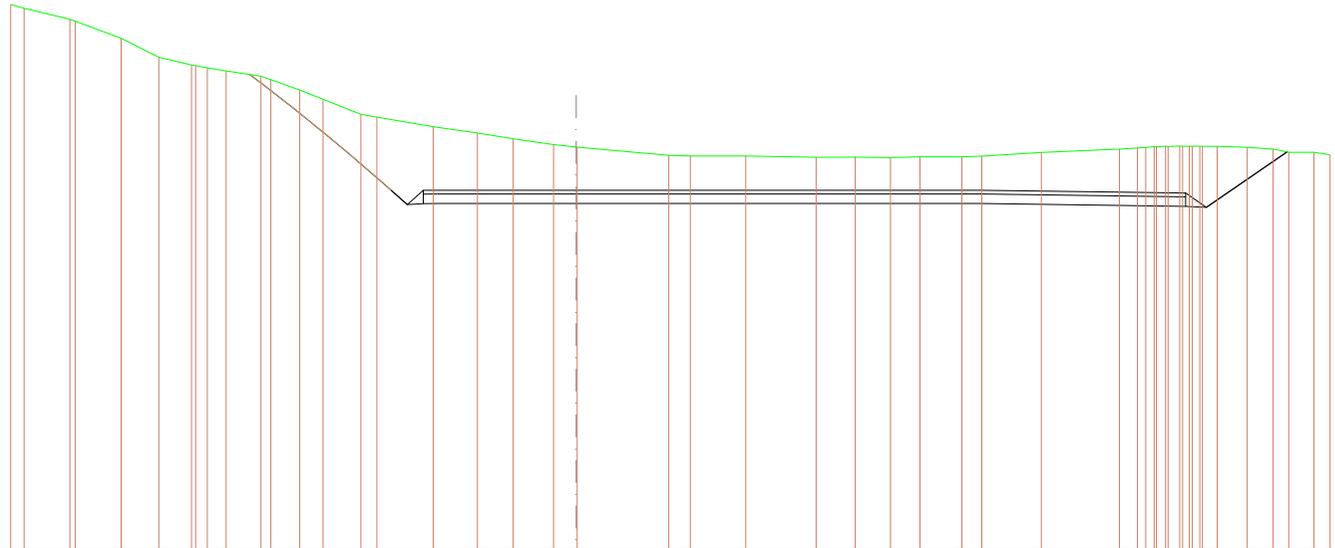

SCALA 1:400

QT.RIF. 608,042

QUOTE TERRENO	608,781 608,578 608,000 606,903 605,000 604,000 603,608 603,584 603,448 603,380 603,000 602,628 602,277 601,789 601,000 600,848 600,548 600,014 600,706 600,408 600,271 600,246 600,882 600,789 600,802 600,736 600,741 600,721 600,763 600,766 600,784 600,887 600,170 600,222 600,207 600,289 600,285 600,304 600,327 600,314 600,318 600,311 600,300 600,285 600,281 600,276 600,260 600,000 600,880
DIST.PARZIALI TERRENO	0,786 2,434 2,442 2,002 1,786 0,021 0,089 1,846 1,888 1,284 2,008 0,941 2,988 2,345 1,892 2,142 1,282 4,887 1,188 2,938 3,734 2,077 1,872 1,688 2,224 1,088 3,158 4,141 0,987 0,014 0,014 0,014 0,782 1,088 1,971 0,085 1,387 0,880
QUOTE PROGETTO	603,087 602,578 601,320 600,768 600,901 600,881 600,247 600,297 600,300
DIST.PARZIALI PROGETTO	0,887 1,688 1,823 1,048 1,778 1,387 0,081 0,748
QUOTE FINITO	603,087 602,578 601,320 600,768 600,901 600,881 600,247 600,297 600,300
DIST. PARZIALI FINITO	0,887 1,688 1,823 1,048 1,778 1,387 0,081 0,748