



LATO "B"

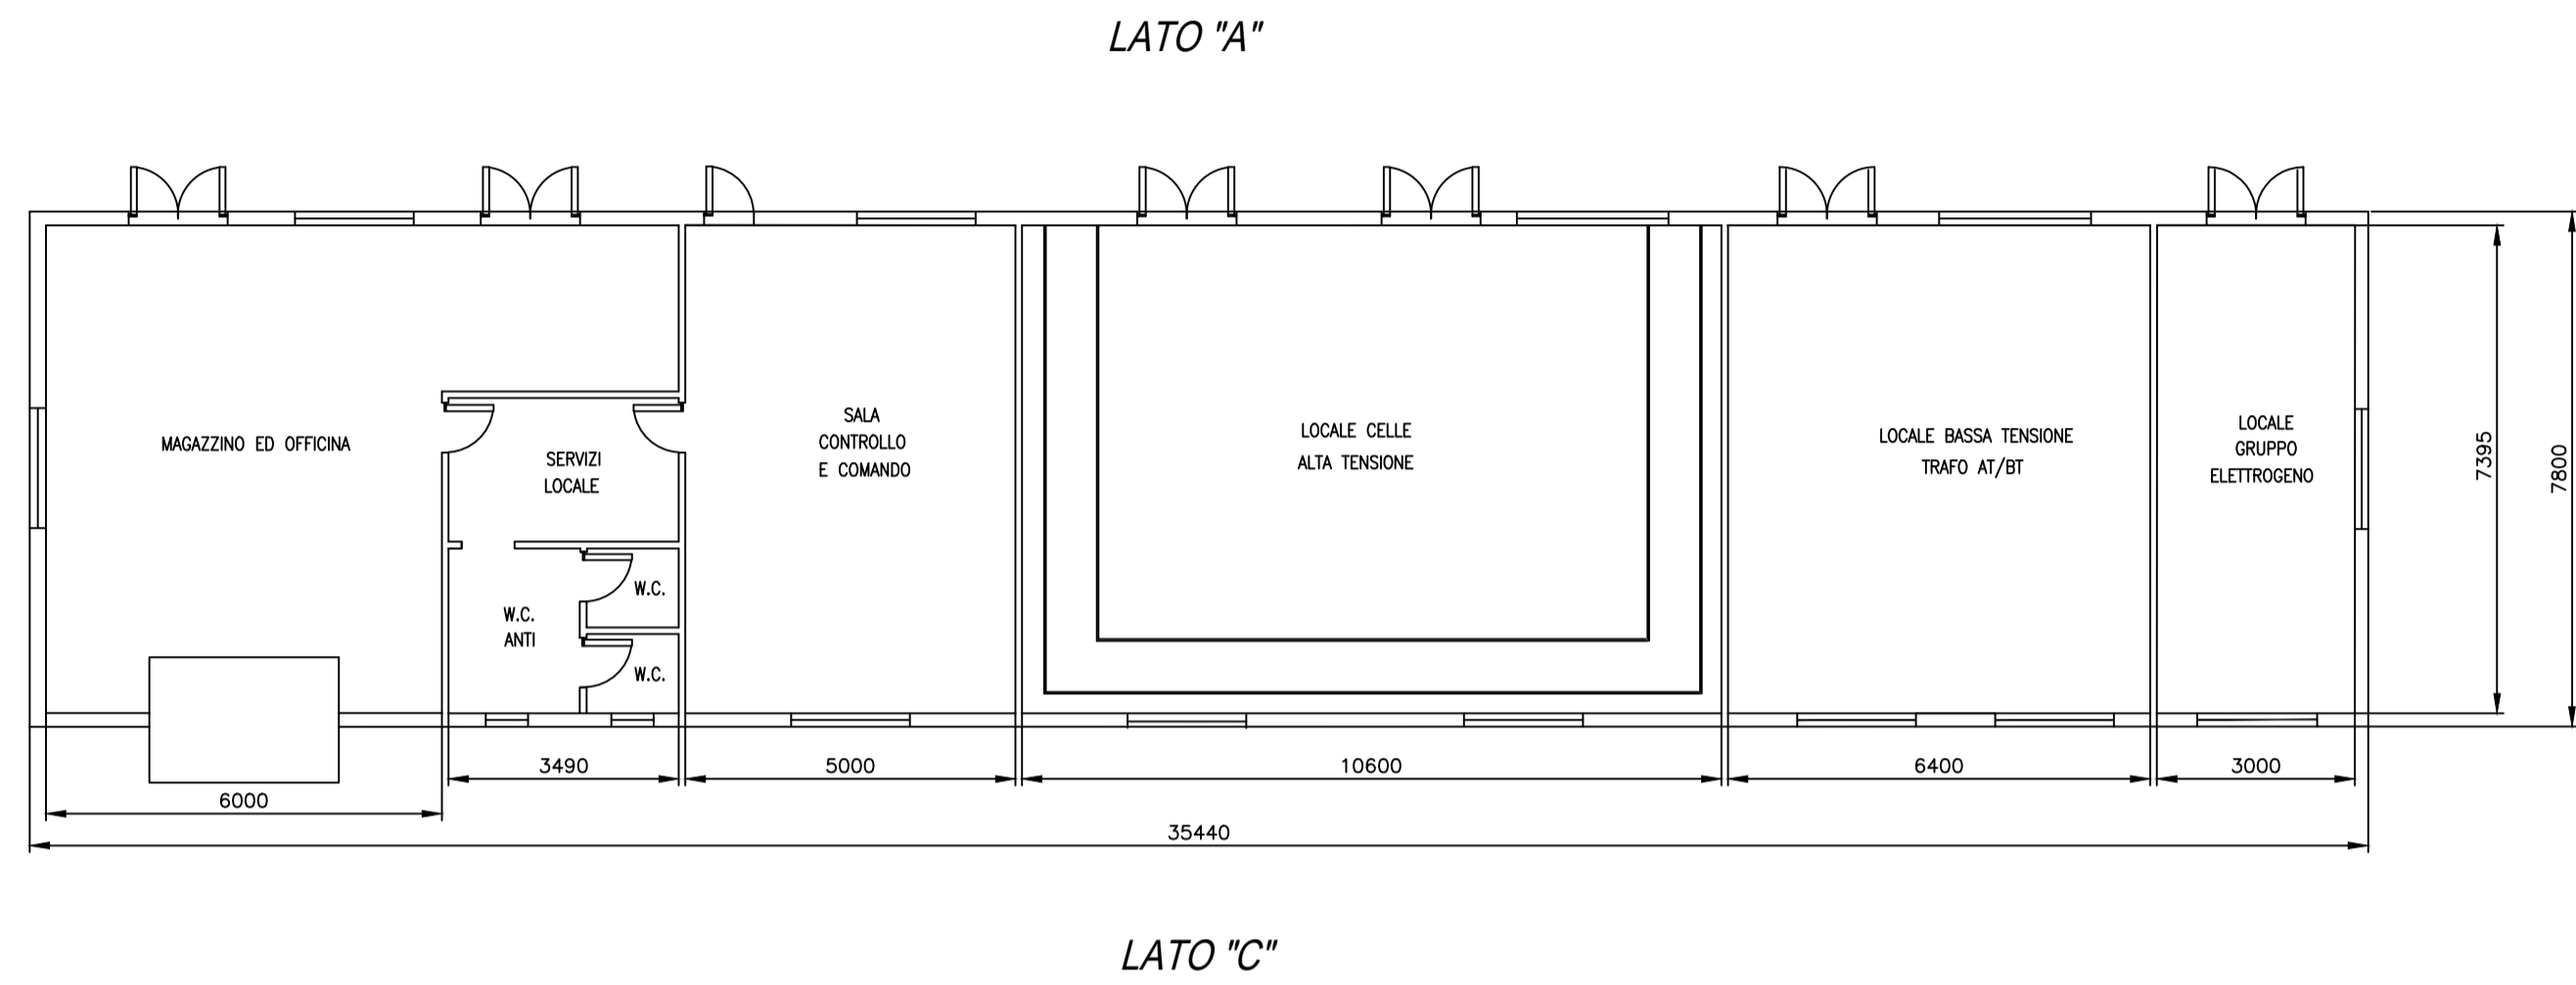


LATO "D"


VISTA "LATO A"

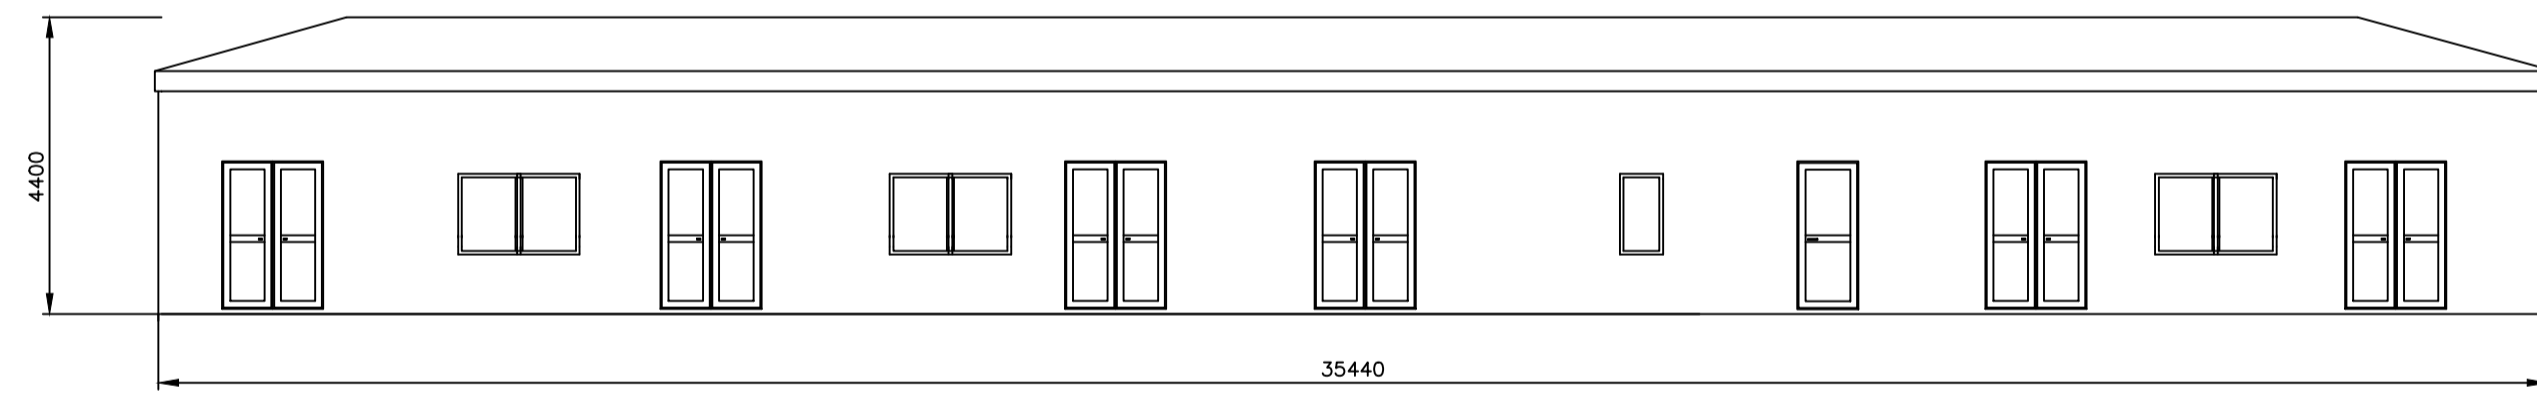


VISTA "LATO B"

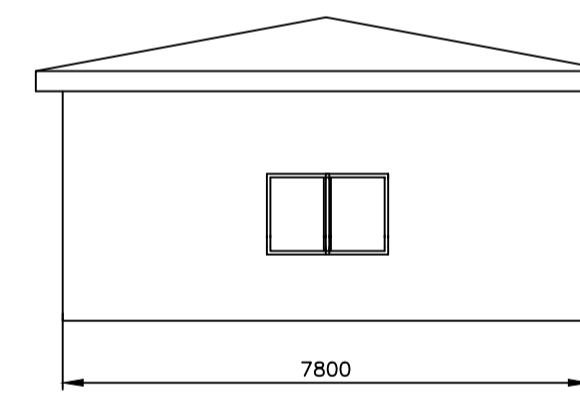

VISTA "LATO C"

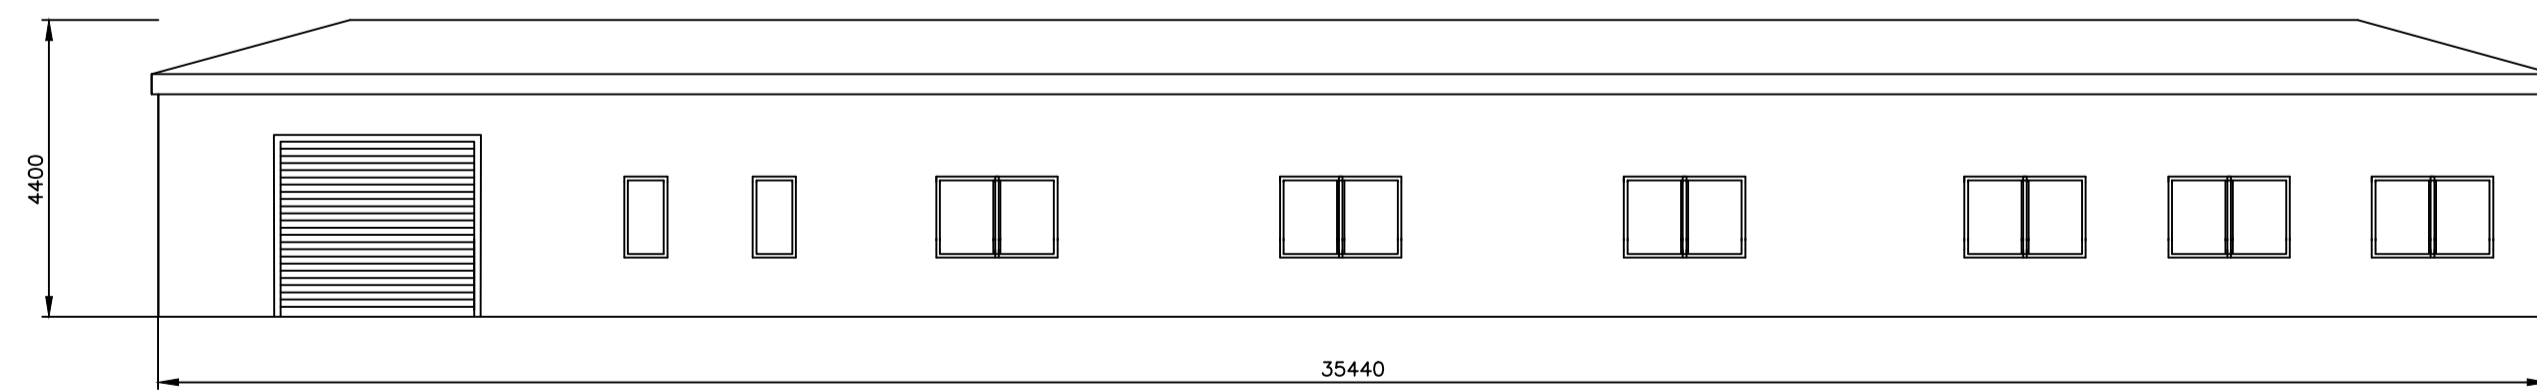

VISTA "LATO D"

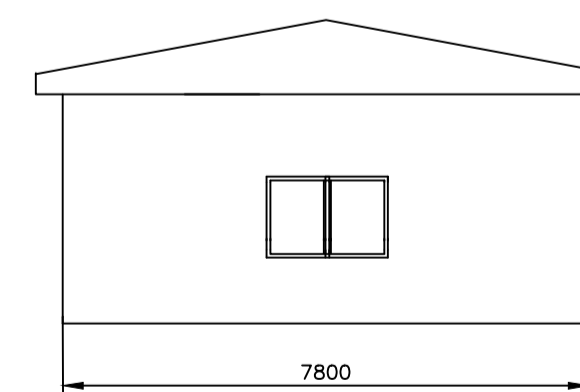

Committente:

**Falck Renewables**  
ASSET DEVELOPMENT

Falck Renewables Sicilia S.r.l.  
 Uffici amministrativi: via Alberto Falck, 4-16, 20099 Sesto San Giovanni (MI)  
 W www.falckrenewables.eu  
 Cap. Soc. € 10.000 int.vers. Direzione e coordinamento da parte di Falck Renewables S.p.A.  
 Sede legale: Corso Venezia, 16, 20121 Milano  
 Registro Imprese Cod. Fiscale e Partita Iva 10531600962 - REA MI - 2538625

Titolo del Progetto:

**PROGETTO PER LA REALIZZAZIONE E L'ESERCIZIO DI UN PARCO EOLICO CON IMPIANTO DI ACCUMULO E DELLE OPERE CONNESSE DENOMINATO "ASTRA"**

Documento:	<b>PROGETTO DEFINITIVO</b>	N° Documento:	<b>EPD0072</b>
ID PROGETTO:	<b>WF_ASTRA</b>	DISCIPLINA:	<b>PD</b>
Elaborato:		TIPOLOGIA:	<b>EPD</b>
		FORMATO:	<b>A1</b>

Edificio di controllo

FUOGIO: 1 di 1 | SCALA: 1:100

Progettazione:

**NEW DEVELOPMENTS S.r.l.**  
 piazza Europa, 14 - 87100 Cosenza (CS)

Progettisti:

**ING. RAFFAELE COZZI**  
 ORDINE INGEGNERI DELLA SICILIA  
 N° 10350

Rev.	Data Revisione	Descrizione Revisione	Redatto	Controllato	Approvato
00	16/03/2022	PRIMA EMISSIONE	RC	Falck	Falck