

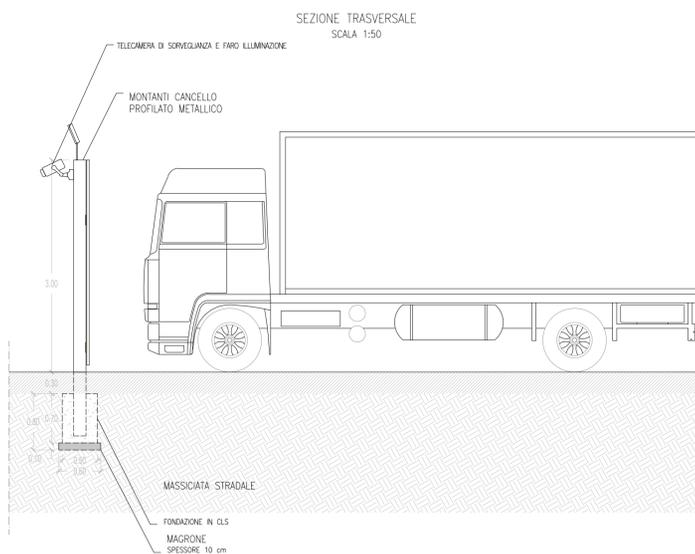


**PARTICOLARE – ACCESSO**

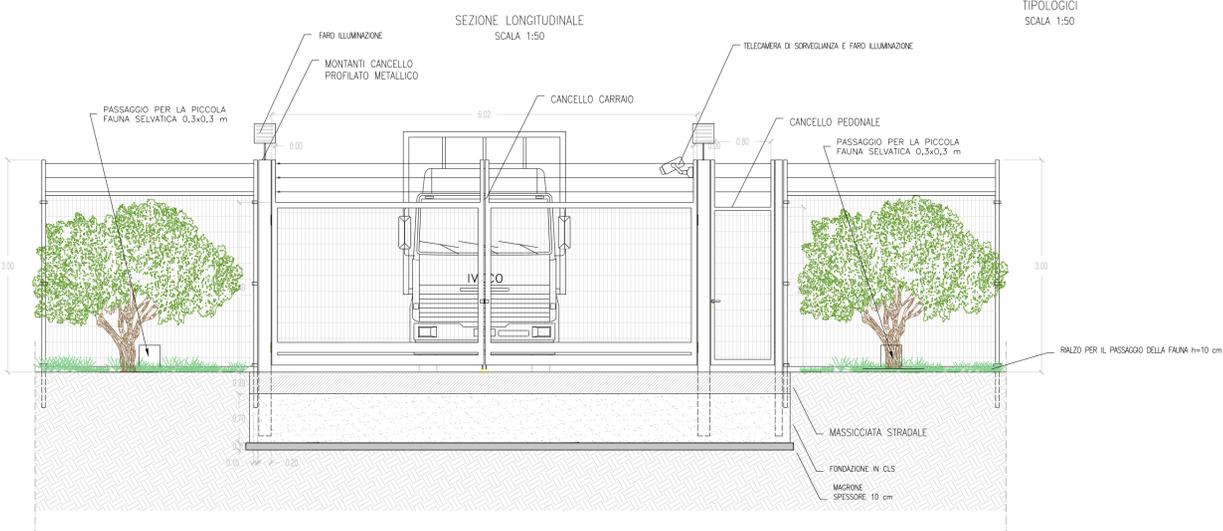

PIANTA  
SCALA 1:50

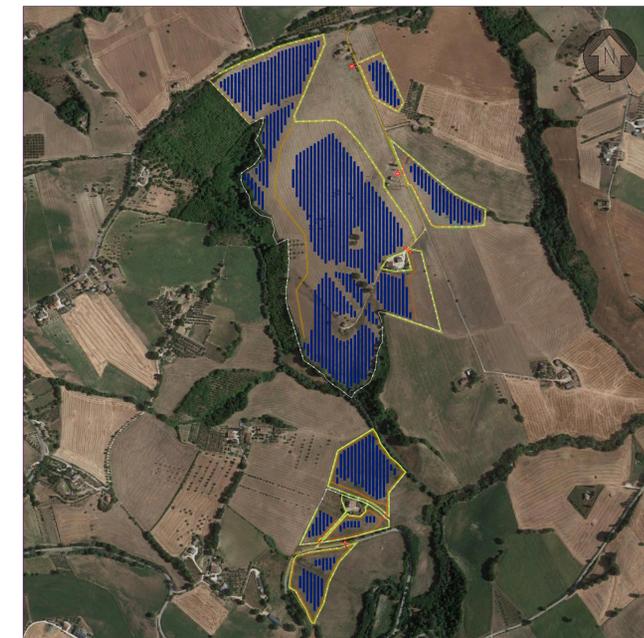

0	Prima Emissione	PR	GG	GC	06/2022
Rev.	Descrizione	Redatto	Verificato	Approvato	Data

Proponente: **tep renewable energies** TEP RENEWABLES (BELMONTE PV) S.R.L.  
Viale Shakesperare, 71 - 00144 Roma  
P.IVA e C.F. 16376251001 - REA RM - 1653235

Oggetto: **IMPIANTO AGRO FOTVOLTAICO BELMONTE SERVIGLIANO**  
Comuni di Belmonte e Servigliano (FM)  
Potenza totale impianto **18.31 MW**  
PROGETTO DEFINITIVO IMPIANTO FOTVOLTAICO  
ART.23 del D. Lgs 152/2006 e ss. mm. ii)

Progettisti: ING. GIULIA GIOMBINI Iscritta all'Ordine degli Ingegneri della Provincia di Viterbo al n. A-1009

Tavola: **PARTICOLARI ACCESSI E RECINZIONI** N. Tav. **CV-TO3**

RIE 21-00014-IT-BELMONTE\_CV-TO3 Scala: -

E' VIETATA LA RIPRODUZIONE DI QUESTO DOCUMENTO SENZA PREVENTIVA AUTORIZZAZIONE SCRITTA DELLA TEP RENEWABLES ITALIA S.R.L.