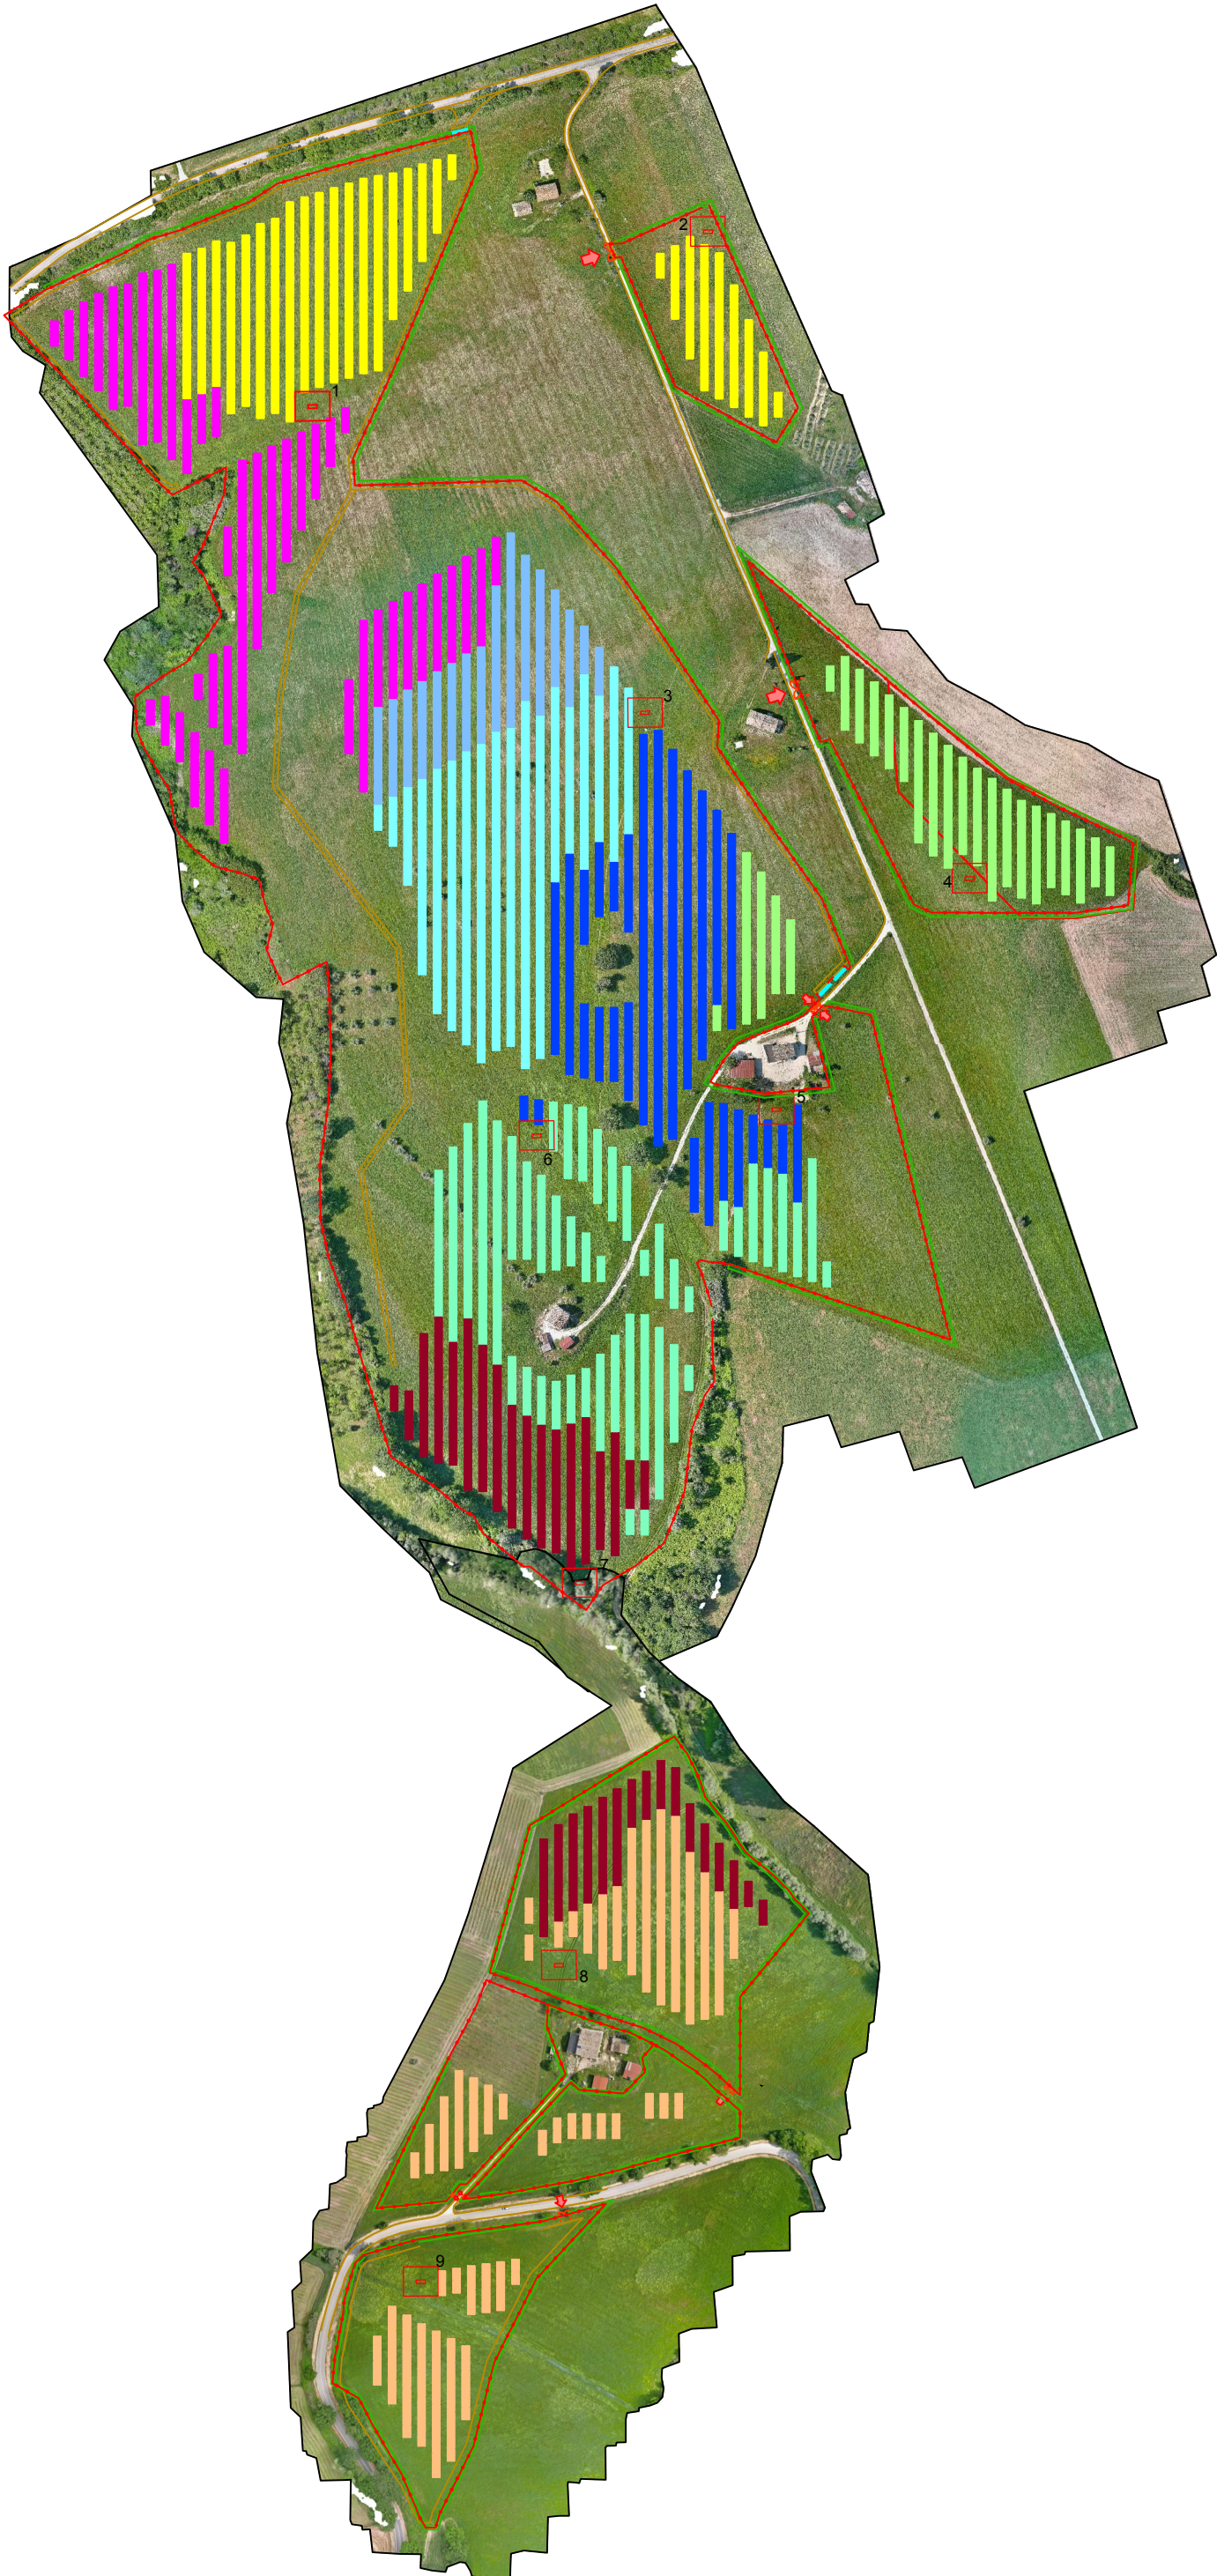


Legenda

Lotto 1

Sotto campo 1 (28x2 MODULI)
Modulo da 545 Wp pitch 10 m
POWER STATION 1

Sotto campo 2 (28x2 MODULI)
Modulo da 545 Wp pitch 10 m
POWER STATION 2

Sotto campo 3 (28x2 MODULI)
Modulo da 545 Wp pitch 10 m
POWER STATION 3

Lotto 3

Sotto campo 7 (28x2 MODULI)
Modulo da 545 Wp pitch 10 m
POWER STATION 7

Sotto campo 8 (28x2 MODULI)
Modulo da 545 Wp pitch 10 m
POWER STATION 8

Sotto campo 9 (28x2 MODULI)
Modulo da 545 Wp pitch 10 m
POWER STATION 9

Lotto 2

Sotto campo 4 (28x2 MODULI)
Modulo da 545 Wp pitch 10 m
POWER STATION 4

Sotto campo 5 (28x2 MODULI)
Modulo da 545 Wp pitch 10 m
POWER STATION 5

Sotto campo 6 (28x2 MODULI)
Modulo da 545 Wp pitch 10 m
POWER STATION 6

Cabina di consegna 12,41 x 2,48

Ingresso impianto FV

0	Prima Emissione	IF	GG	GC	06/2022
Rev.	Descrizione	Redatto	Verificato	Approvato	Data
Proponente:  TEP RENEWABLES (BELMONTE PV) S.R.L. Viale Shakesperare, 71 - 00144 Roma P.IVA e C.F 16376251001- REA RM - 1653235					
Oggetto: IMPIANTO FOTOVOLTAICO A TERRA (AGRIVOLTAICO) COLLEGATO ALLA RTN POTENZA NOMINALE 18.31 MWp POTENZA IN IMMISSIONE 15 MW Comuni di Belmonte Piceno e Servigliano (FM)					
PROGETTO DEFINITIVO Art.23 del D.Lgs 152/2006 e ss. mm. ii					
Progettisti: ING. GIULIA GIOMBINI Iscritto all'Ordine degli Ingegneri della Provincia di Viterbo al n. A-1009					
Tavola: Layout di progetto con dettaglio campi					N. Tav. PI-T01
Rif: 21-00014-IT-BELMONTE_PI-T01					Scala: —
E' VIETATA LA RIPRODUZIONE DI QUESTO DOCUMENTO SENZA PREVENTIVA AUTORIZZAZIONE SCRITTA DELLA TEP RENEWABLES ITALIA S.R.L.					