




PROSPETTO 1

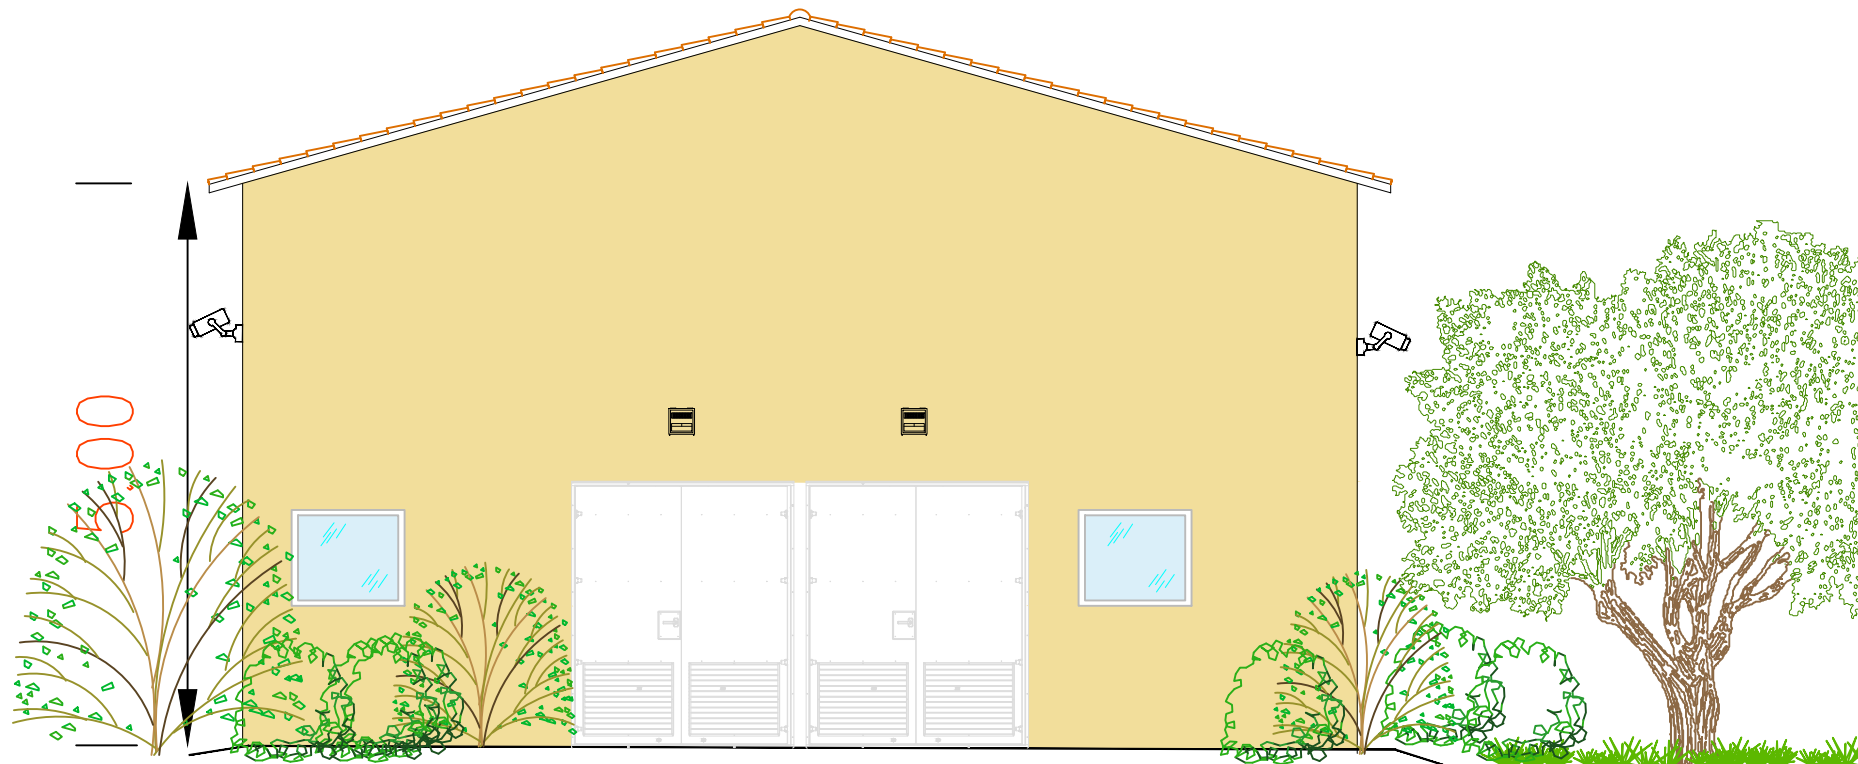

PROSPETTO 2

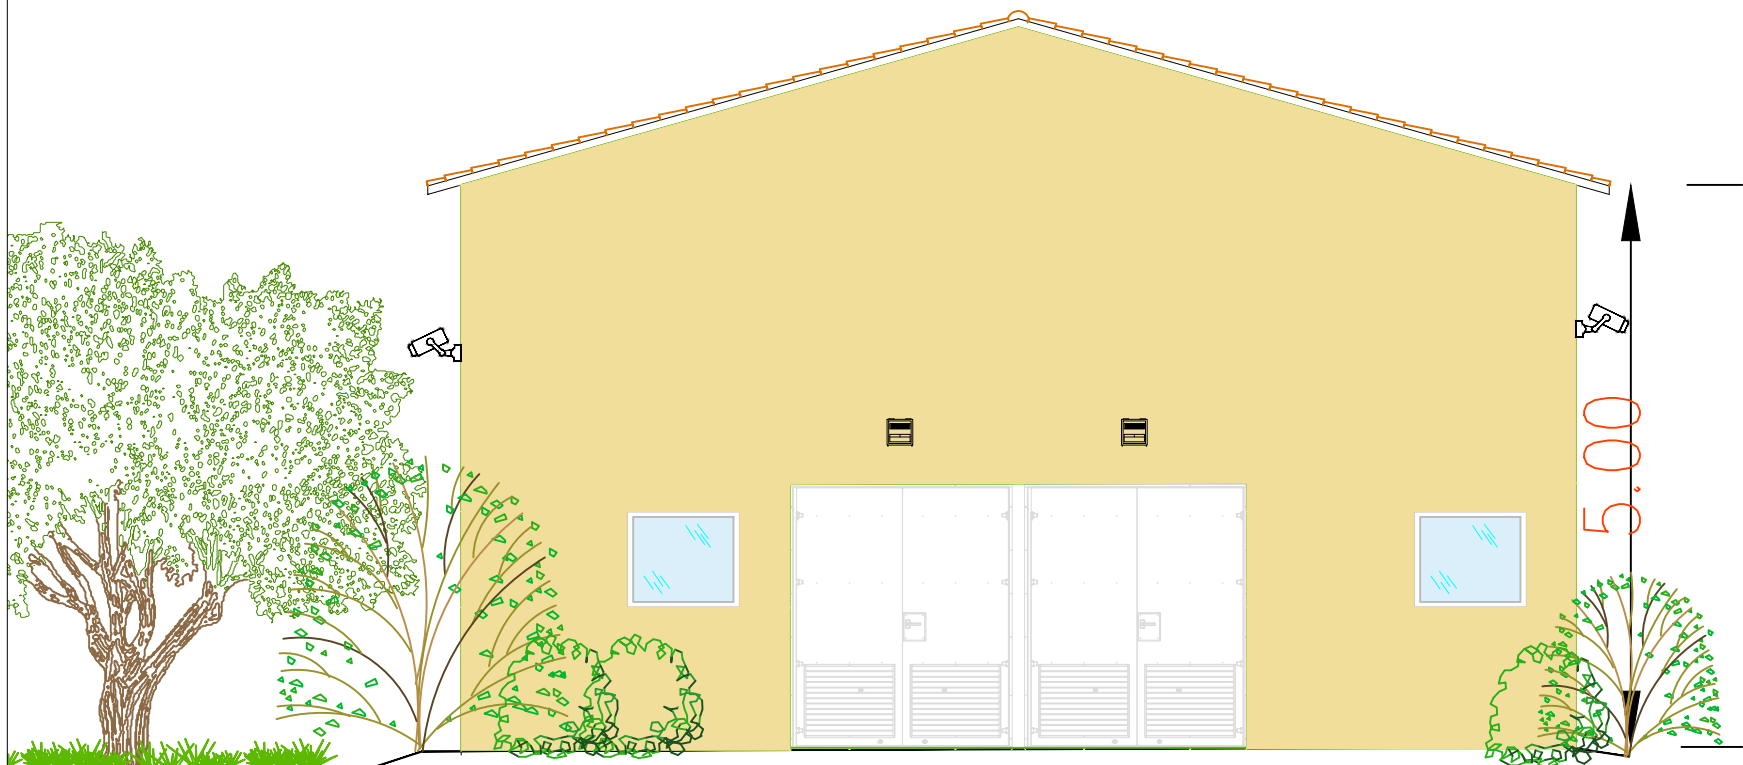

PROSPETTO 2

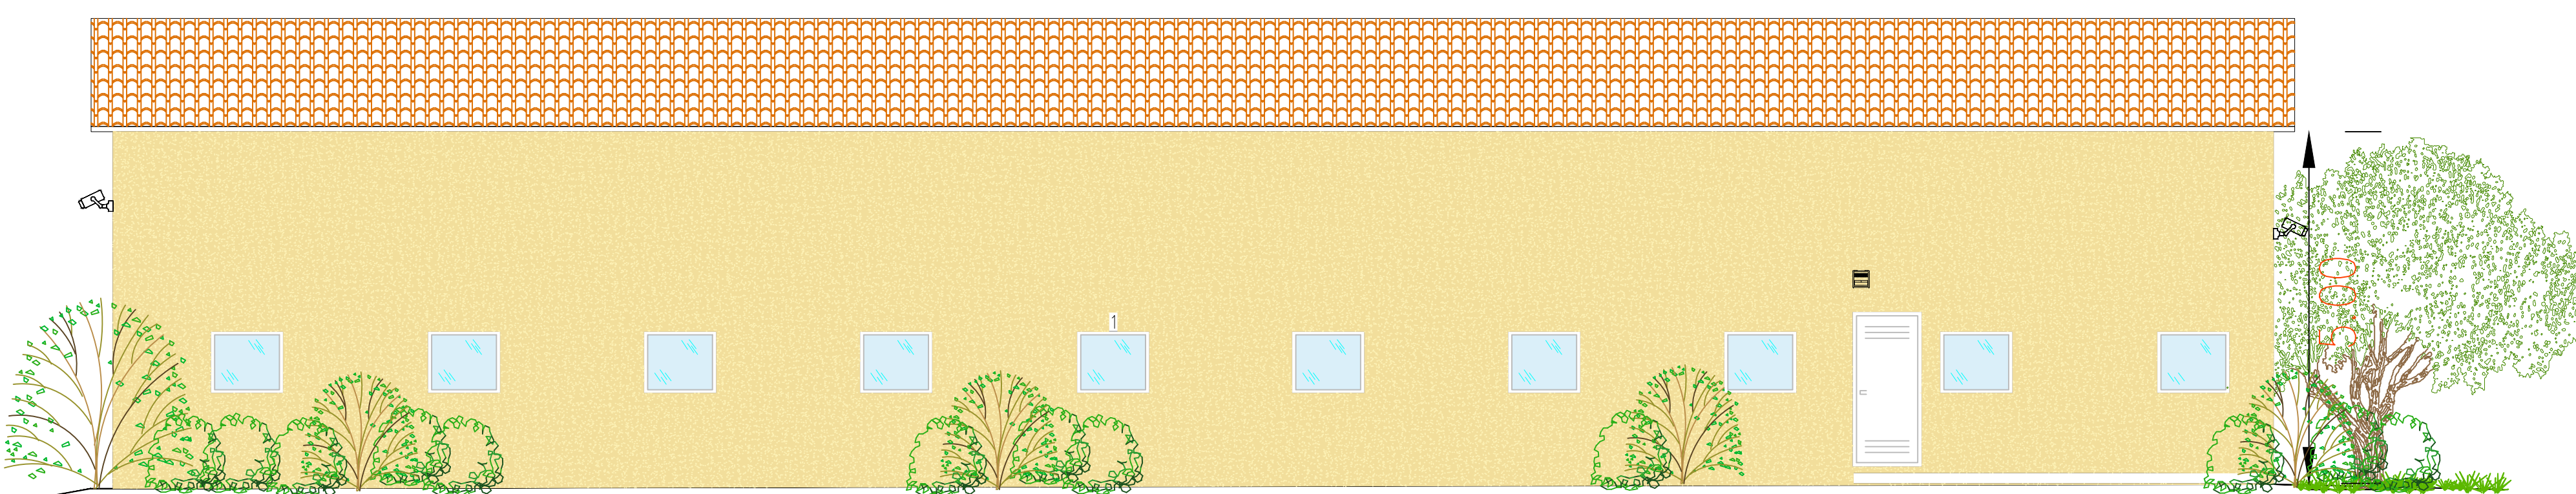

PROSPETTO 3

- 3

Ingresso impianto FV
- Recinzione in progetto
- TRACKER FOTOVOLTAICI
- Fascia verde perimetrale di mitigazione



0	Prima Emissione	PR	GG	GC	06/2022
Rev.	Descrizione	Redatto	Verificato	Approvato	Data
Proponente: tep renewable energies TEP RENEWABLES (BELMONTE PV) S.R.L. Viale Shakesperare, 71 - 00144 Roma P.IVA e C.F. 16376251001- REA RM - 1653235					
Oggetto: IMPIANTO AGRO FOTOVOLTAICO BELMONTE SERVIGLIANO Comuni di Belmonte Piceno e Servigliano (FM) Potenza totale impianto 18.31 MW PROGETTO DEFINITIVO IMPIANTO FOTOVOLTAICO ART.23 del D. Lgs 152/2006 e ss. mm. ii)					
Progettisti: ING. GIULIA GIOMBINI Iscritto all'Ordine degli Ingegneri della Provincia di Viterbo al n. A-1009					
Tavola: CABINE MAGAZZINO					N. Tav. CV-TO5
RIF: 21-00014-IT-BELMONTE_CV-T05					Scala: -
E' VIETATA LA RIPRODUZIONE DI QUESTO DOCUMENTO SENZA PREVENTIVA AUTORIZZAZIONE SCRITTA DELLA TEP RENEWABLES ITALIA S.R.L.					