Legenda generale

- area di impianto
- cavidotto mt
- area stazione utente
- area nuova stazione elettrica
- elettrodotto "Montalto-Suvereto" 380 kV esistente
- raccordi di collegamento

digitally signed by
fabrizio plini
CN = plini fabrizio
C = IT

PROGETTO PER LA REALIZZAZIONE
DI UN IMPIANTO FOTOVOLTAICO DA 18.909 MWp
DENOMINATO "ERGON 20"

PROGETTAZIONE

Regione Lazio
Comune di Montalto di Castro (VT)
località "Vaccareccia"

Progetto Elettrico/FV:
Ing. Federico Boni

Progetto Edil./UIS/Amb.:
Arch. Antonella Ferrini

ELABORATO:
All_DT2
INQUADRAMENTO SU CTR

SOGGETTO PROPONENTE:
ERGON 20 S.R.L.
Via della Stazione di San Pietro, 65 - 00165 Roma
P.IVA - 15692361007
PEC: ergon20@legalmail.it

Tellus srls
Via Sant'Egidio, 02 - 01100 Viterbo (VT)
P.IVA - 02242630560
PEC: tellussrls@pec.it

Project Manager: Geol. Giuliano Miliucci

Rev	Data	Descrizione	Redatto	Verificato	Approvato
00	27/07/2021				

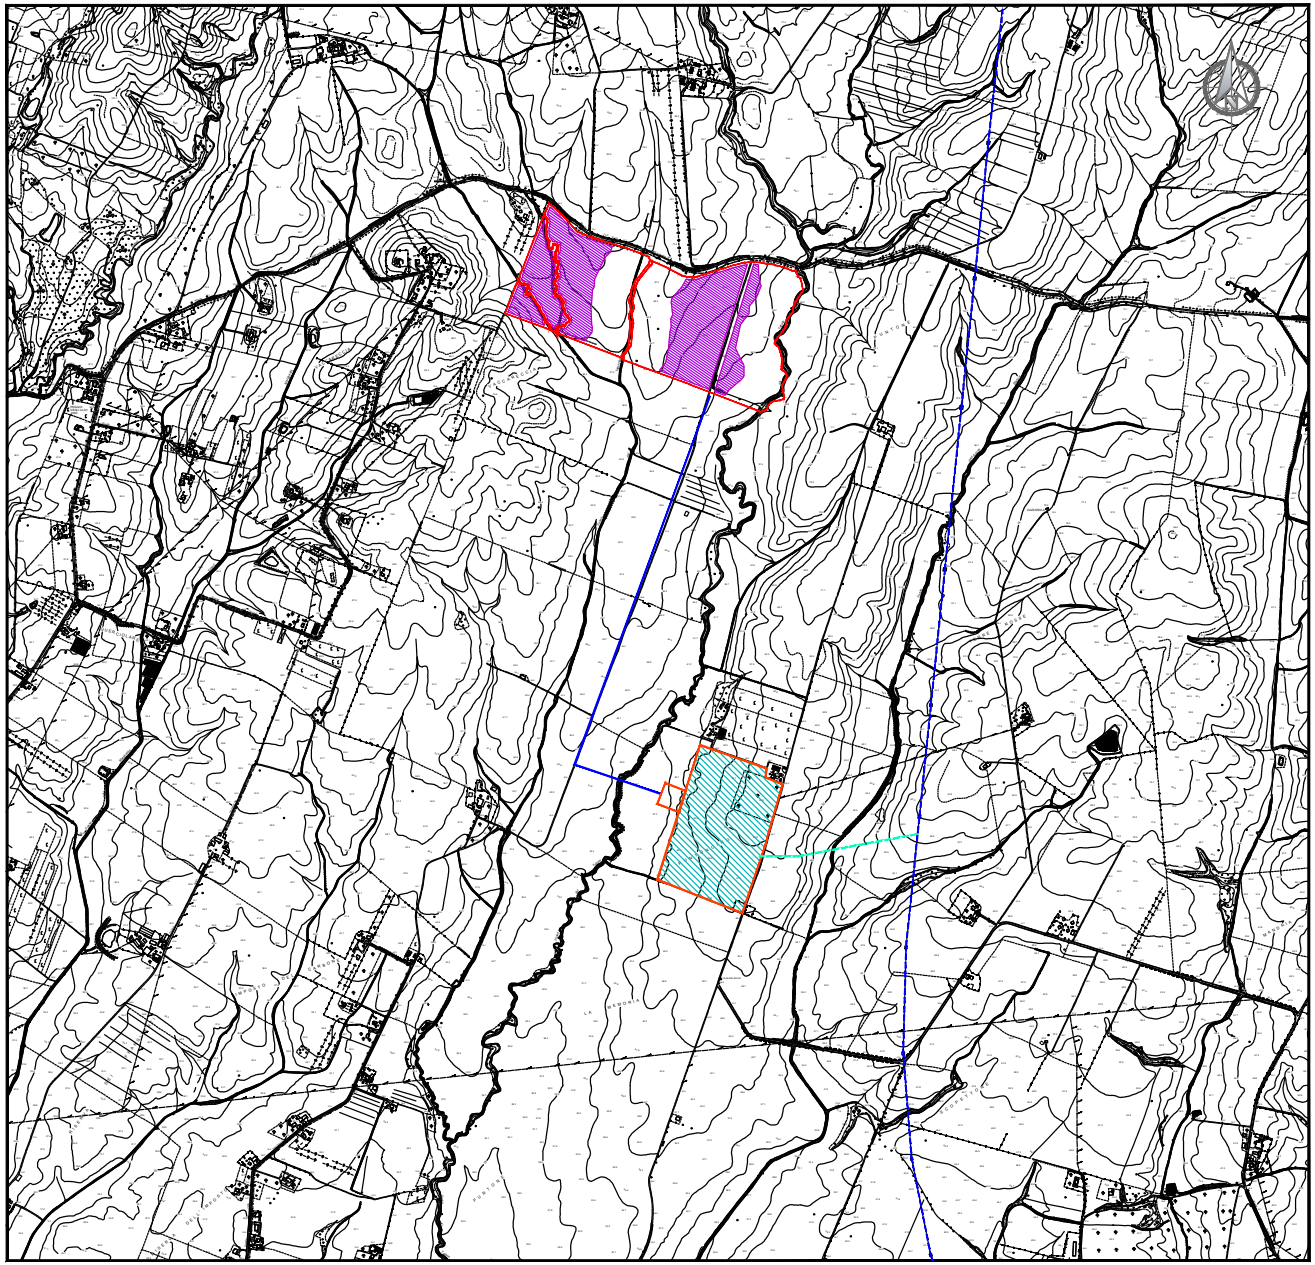

PLANIMETRIA GENERALE INQUADRAMENTO IMPIANTO SU CARTA TECNICA REGIONALE
Scala 1:10000