Legenda generale

- area di impianto
- cavidotto mt
- area stazione utente
- area nuova stazione elettrica
- elettrodotto "Montalto-Suvereto" 380 kV esistente
- raccordi di collegamento

- CONFINE COMUNALE
- PERIMETRO FINESTRE DI DETTAGLIO
- ZONE C5 - insediamenti residenziali turistici
- ZONE D1 - Artigianale
- ZONE D2 - Industriale
- ZONE D6 - Ambiti di Cava
- ZONE F4 - Complessi ricettivi campeggistici
- ZONE F3 - Impianti tecnologici
- FV - Impianti fotovoltaici
  - 1 - SAN RAY - 10MW
  - 2 - SAN RAY - 12MW
  - 3 - SAN RAY - 60MW
  - 4 - SVS - 10MW
  - 5 - COMPAGNIA DELLE AFRICHE - 4MW
  - 6 - SOC. MEGASOL - 13MW
  - 7 - OFFICINE ELETTRICHE NUOVE - 2.5MW
  - 8 - CENTRALINA TERNA
- ZONE E1 - Agricola marginale

fabrizio plini
CN = plini
fabrizio
C = IT

PROGETTO PER LA REALIZZAZIONE
DI UN IMPIANTO FOTOVOLTAICO DA 18.909 MWp
DENOMINATO "ERGON 20"

PROGETTAZIONE

Regione Lazio
Comune di Montalto di Castro (VT)
località "Vaccareccia"

Progetto Elettrico/FV:
Ing. Federico Boni
Progetto Edil./Uso Suolo:
Arch. Antonella Ferrini

ELABORATO:
All_DT11
INQUADRAMENTO SU
PRG - TAV7 TERRITORIALE

SOGGETTO PROPONENTE:
ERGON 20 S.R.L.
Via della Stazione di San Pietro, 65 - 00165 Roma
P.IVA - 15692361007
PEC: ergon20@legalmail.it

Tellus srls
Via Sant'Egidio, 02 - 01100 Viterbo (VT)
P.IVA - 02242630560
PEC: tellussrls@pec.it
Project Manager: Geol. Giuliano Miliucci

Rev	Data	Descrizione	Redatto	Verificato	Approvato
00	27/07/2021				

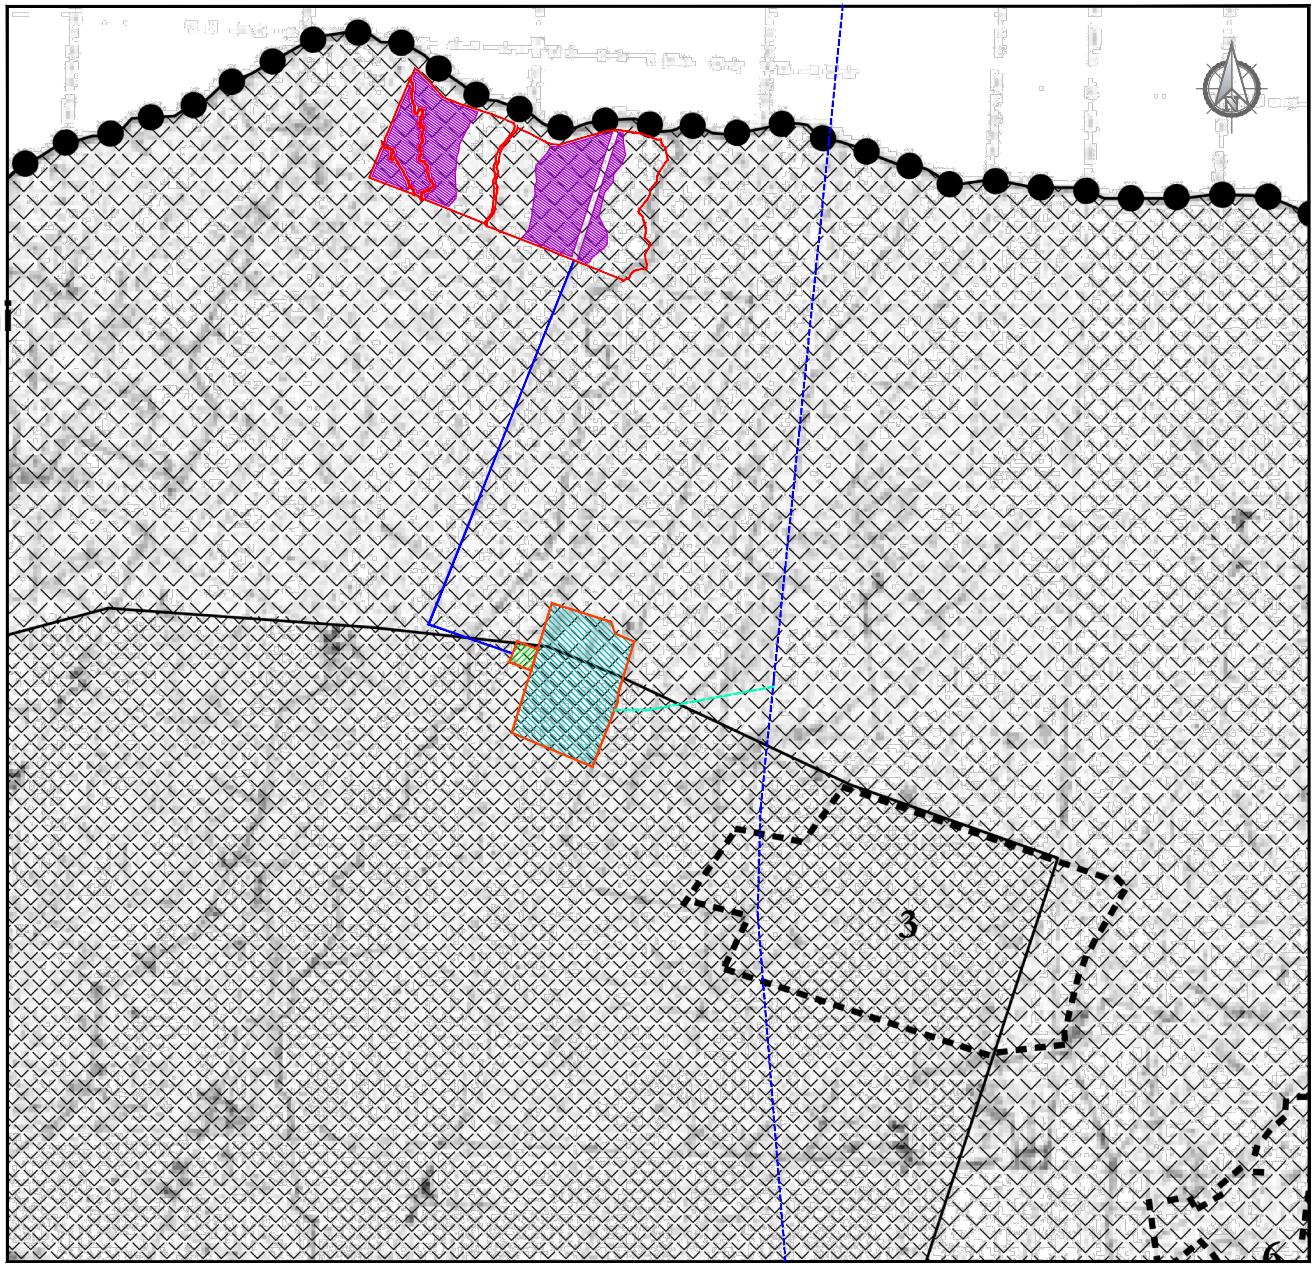

PLANIMETRIA GENERALE INQUADRAMENTO IMPIANTO SU PRG - Tav. 7 (territoriale)
Scala 1:10000