Legenda generale

- Recinzione
- Parcheggio
- Ingresso impianto fotovoltaico
- Accesso pedonale
- Accesso mezzi
- Stoccaggio materiali sciolti
- Stoccaggio materiali di risulta
- Stoccaggio moduli
- Stoccaggio materiali di risulta
- Percorso mezzi
- Linea elettrica
- Allaccio rete elettrica
- Quadro principale
- Dispersione a terra
- Linea idrica
- Utilizzatori linea idrica
- Uffici
- Mensa (locale uso refettorio)
- Deposito macchinari
- Deposito attrezzature
- Deposito D.P.I.
- Servizi igenici
- Spogliatoi
- Cassetta di primo soccorso
- Velocità max consentita
- Andare adagio
- Estintore in polvere
- Telefono di emergenza
- Uscita di emergenza

PROGETTO PER LA REALIZZAZIONE
DI UN IMPIANTO FOTOVOLTAICO DA 18.909 MWp
DENOMINATO "ERGON 20"

PROGETTAZIONE

Regione Lazio
Comune di Montalto di Castro (VT)
località "Vaccareccia"

Progetto Elettrico/PV:
Ing. Federico Boni

Progetto Edil./Uso Suolo:
Arch. Antonella Ferrini

ELABORATO:
AII_DTI3
PLANIMETRIA AREA CANTIERE

SOGGETTO PROPONENTE:
ERGON 20 S.R.L.
Via della Stazione di San Pietro, 65 - 00165 Roma
P.IVA - 15692361007
PEC: ergon20@legalmail.it

Tellus srls
Via Sant'Egidio, 02 - 01100 Viterbo (VT)
P.IVA - 02242630560
PEC: tellussrls@pec.it

Project Manager: Geol. Giuliano Miliucci
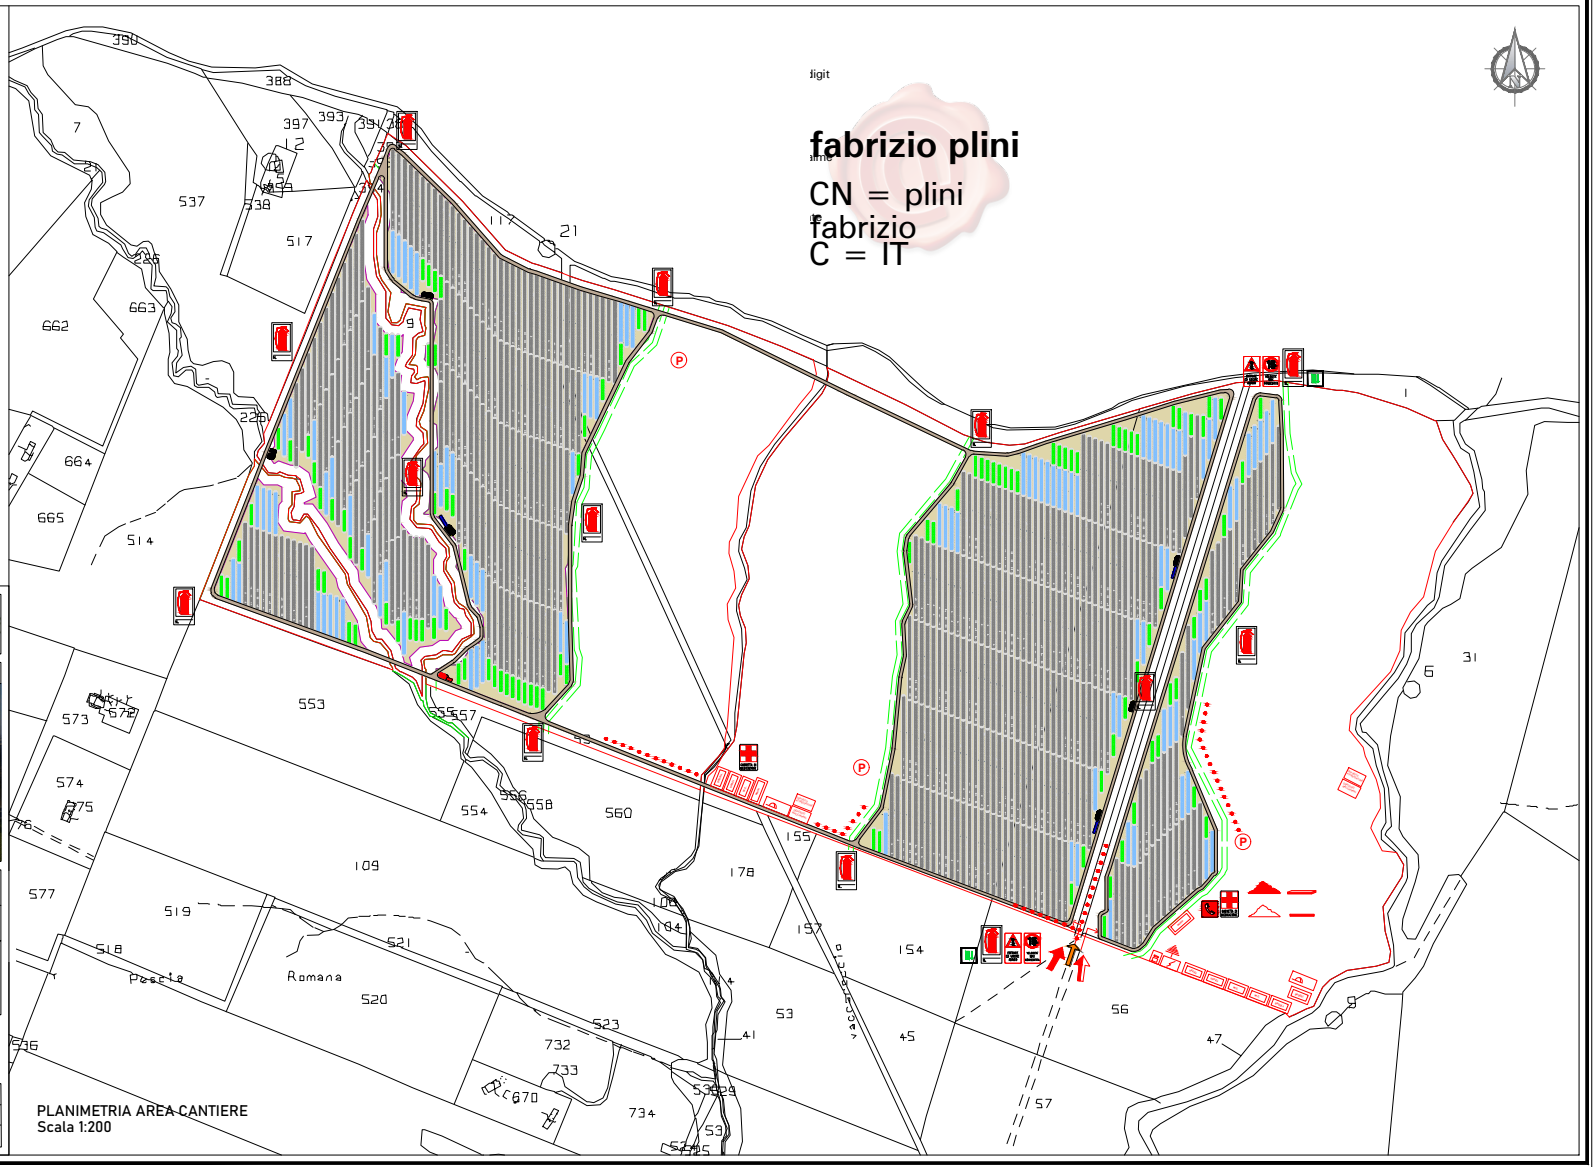
Rev	Data	Descrizione	Redatto	Verificato	Approvato
00	27/07/2021