



### DETTAGLIO PALO IN LEGNO

PROSP. SEZ. LATERALE - scala 1:20

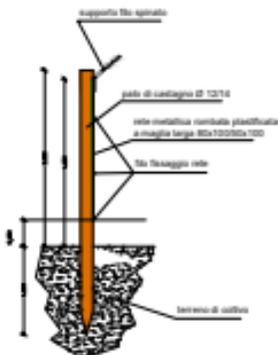


### DETTAGLIO ACCESSI

PROSP. SEZ. FRONTALE - scala 1:20

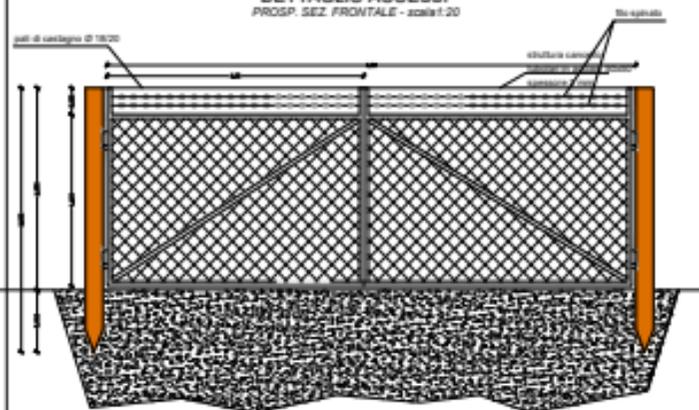

### DETTAGLIO VIABILITA' INTERNA

scala 1:20

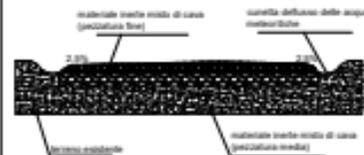

**PROGETTO PER LA REALIZZAZIONE  
DI UN IMPIANTO FOTOVOLTAICO DA 18.969 kWp  
DENOMINATO "EROSUN 2P"**



**PROGETTAZIONE**

Regione Lazio  
Comune di Montalto di Castro (VT)  
Insediamento "Erosun 2P"

Ing. Roberto Bani  
Arch. Antonella Fiaschi

INGEN 20 S.R.L.  
Via della Serrana di San Piero, 66 - 01041 Roma  
P.IVA - 02202420589  
P.R. 02202420589

PROGETTO: 02/15

Via Salaria, 100 - 00198 Roma (RM)  
P.IVA - 02202420589  
P.R. 02202420589

Ing. Giuliana Millicchi

NO	DATA	OPERAZIONE	STATO	VERIFICATA	APPROVATA
01	27.07.2022				

### DETTAGLIO RECINZIONE

PROSP. SEZ. FRONTALE - scala 1:20

