



PROGETTO PER LA REALIZZAZIONE
DI UN IMPIANTO FOTOVOLTAICO DA 18.909 MWp
DENOMINATO "ERGO20"



PROGETTAZIONE



Regione Lazio
Comune di Montalto di Castro (VT)
località "Vaccareccia"

Progetto Elettrico/FV:
Ing. Federico Boni
Progetto Edil./Urbanistico:
Arch. Antonella Ferrini



ELABORATO:
Tav_DCV06
PARTICOLARI TRACKER

SOGGETTO PROPONENTE:
ERGO 20 S.R.L.
Via della Stazione di San Pietro, 65 - 00165 Roma
P.IVA - 15692361007
PEC: ergon20@legalmail.it


Tellus srls
Via Sant'Egidio, 02 - 01100 Viterbo (VT)
P.IVA - 02242630560
PEC: tellussrls@pec.it

Project Manager: Geol. Giuliano Miliucci




Rev	Data	Descrizione	Redatto	Verificato	Approvato

Particolare tracker 36 moduli, scala 1:100

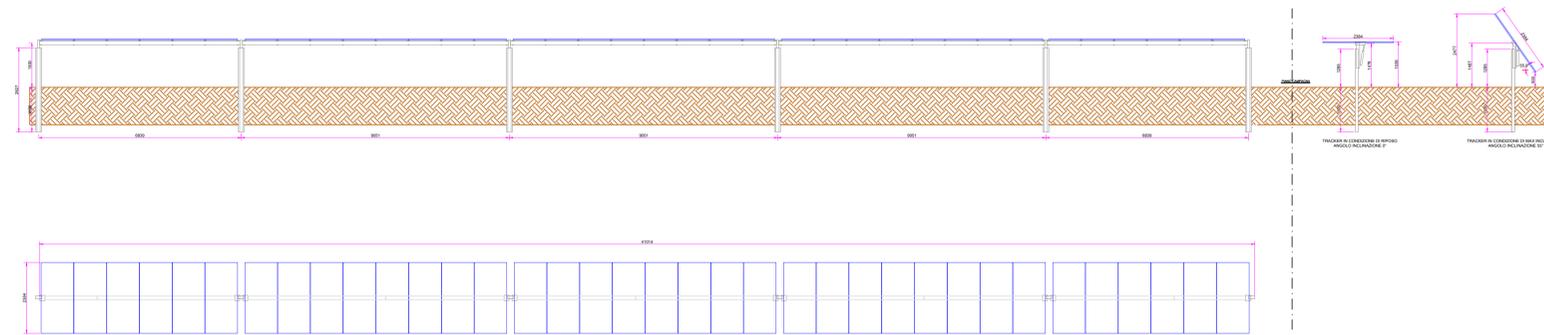

Particolare tracker 18 moduli, scala 1:100

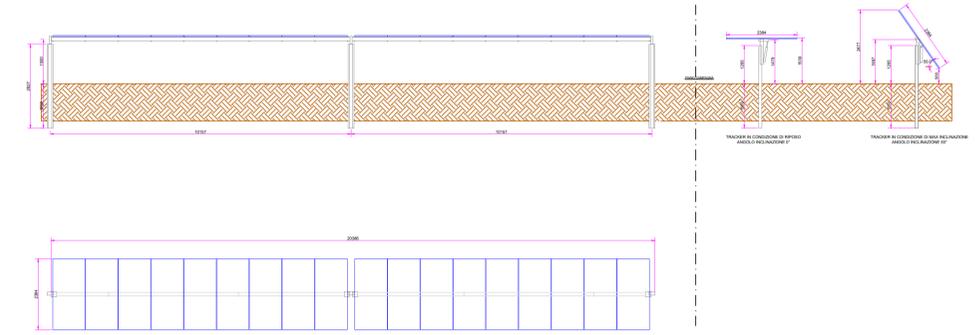

Particolare tracker 72 moduli, scala 1:100

