SCALA 1:100

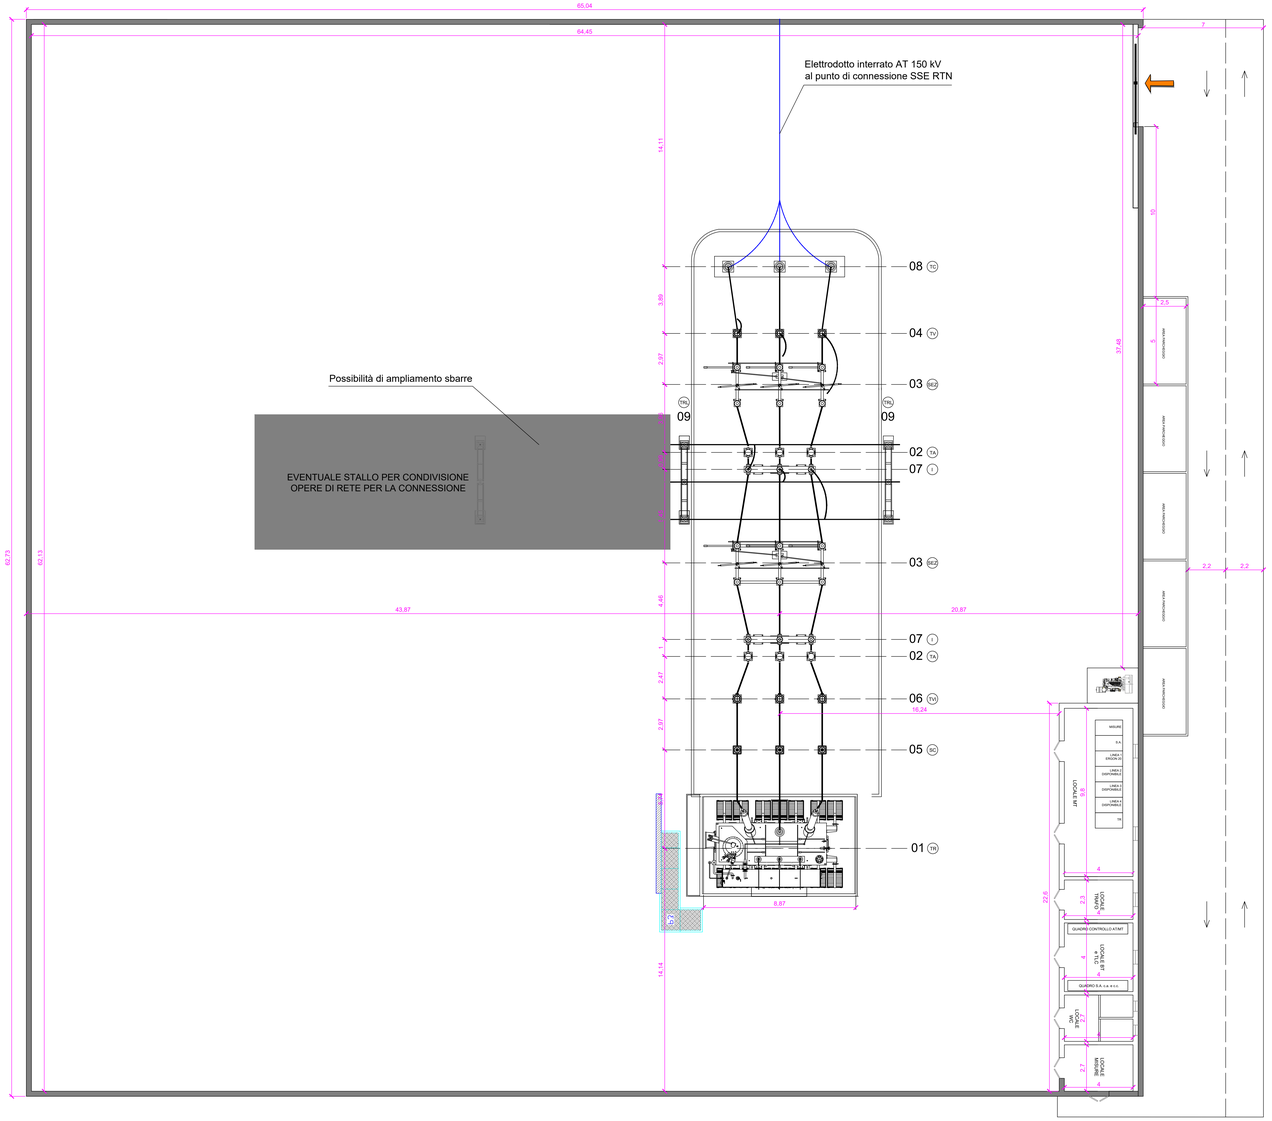

Legenda Planimetria Generale

TR	01	Trasformatore di Gruppo
TA	02	TA UTF
SEZ	03	Sezionatore di Linea con Lame di Terra
TV	04	TV di Linea
SC	05	Scaricatore
TVI	06	TVI UTF
I	07	Interruttore Arrivo Linea
TER	08	Terminali
TRL	09	Traliccio

Legenda Basamento Sottostazione

1. Fondazione trasformatori AT/MT
2. Muro tagliafiamme
3. Basamenti in cls per apparecchiature elettromeccaniche
   Pozzetti/cunicoli cavi MT di derivazione/rompitratta

PROGETTO PER LA REALIZZAZIONE DI UN IMPIANTO FOTOVOLTAICO DA 18.909 MWp DENOMINATO "ERGON 20"

PROGETTAZIONE

Regione Lazio
Comune di Montalto di Castro (VT)
località "Vaccareccia"

Progetto Elettrico/FV:
Ing. Federico Boni

Progetto Edil./Urb./Amb.:
Arch. Antonella Ferrini

ELABORATO:
Tav_DAT02
PLANIMETRIA STAZIONE DI TRASFORMAZIONE DI UTENZA

SOGGETTO PROPONENTE:
ERGON 20 S.R.L.
Via della Stazione di San Pietro, 65 - 00165 Roma
P.IVA - 15692261007
PEC: ergon20@legalmail.it

Tellus srls
Via Sant'Egidio, 02 - 01100 Viterbo (VT)
P.IVA - 02242630560
PEC: tellussrls@pec.it

Project Manager: Geol. Giuliano Miliucci

Rev	Data	Descrizione	Redatto	Verificato	Approvato