



# IMPIANTO DI TERRA CABINA SMISTAMENTO

SCALA 1:50



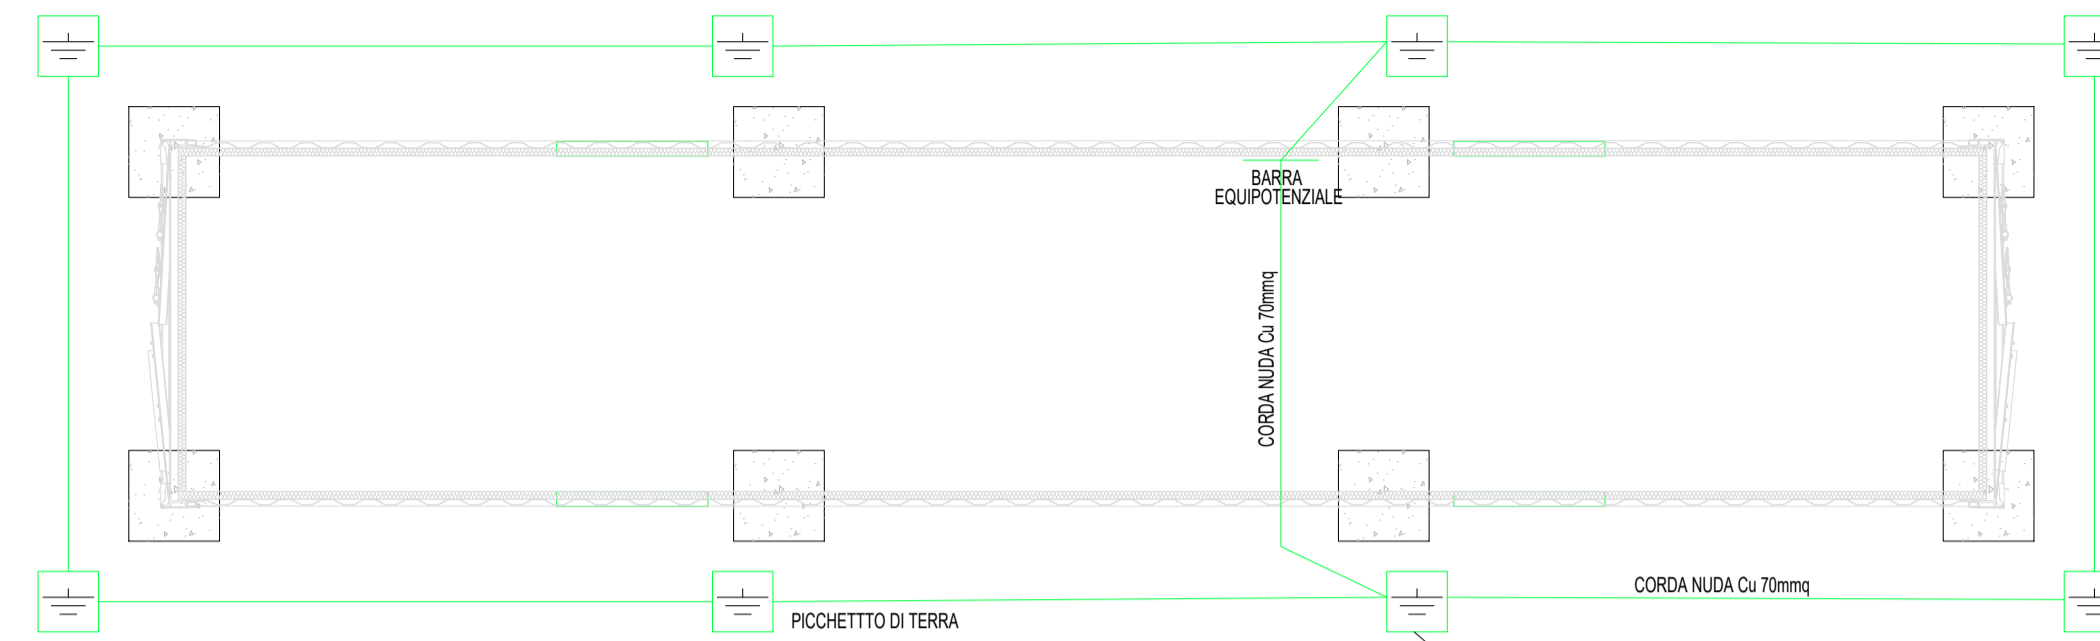


# IMPIANTO DI TERRA CABINA TRASFORMAZIONE

SCALA 1:50

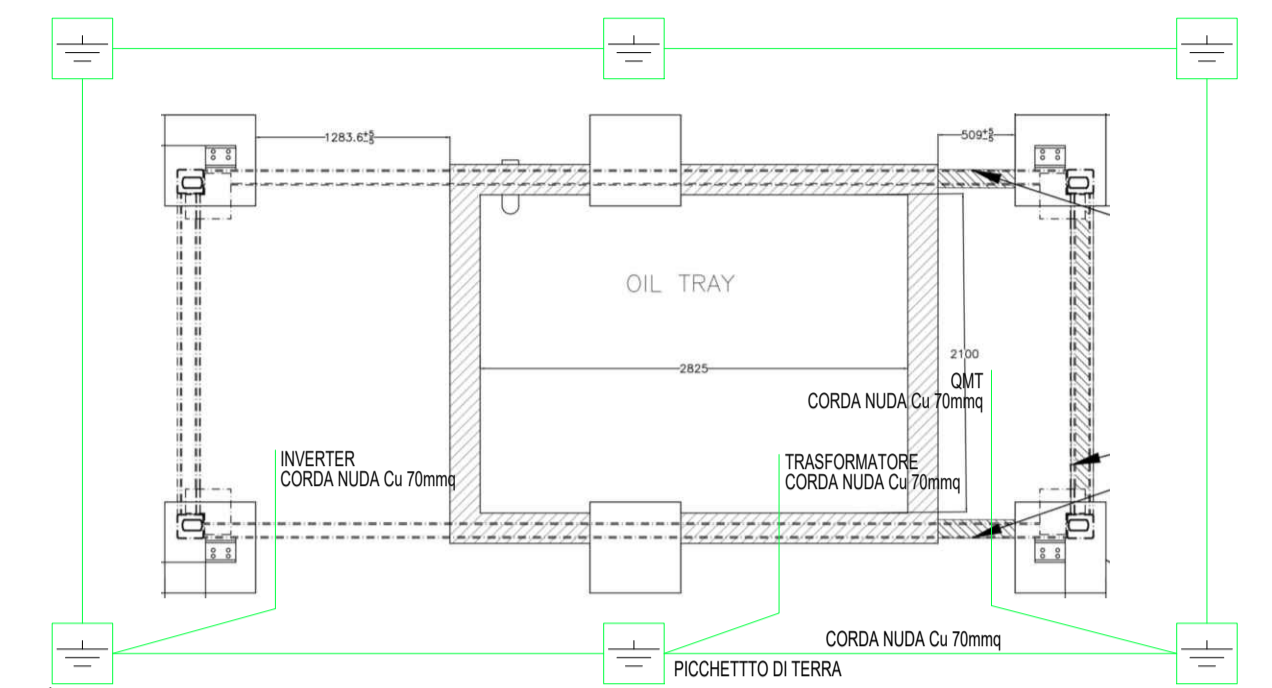


## DISPENSORE DI TERRA

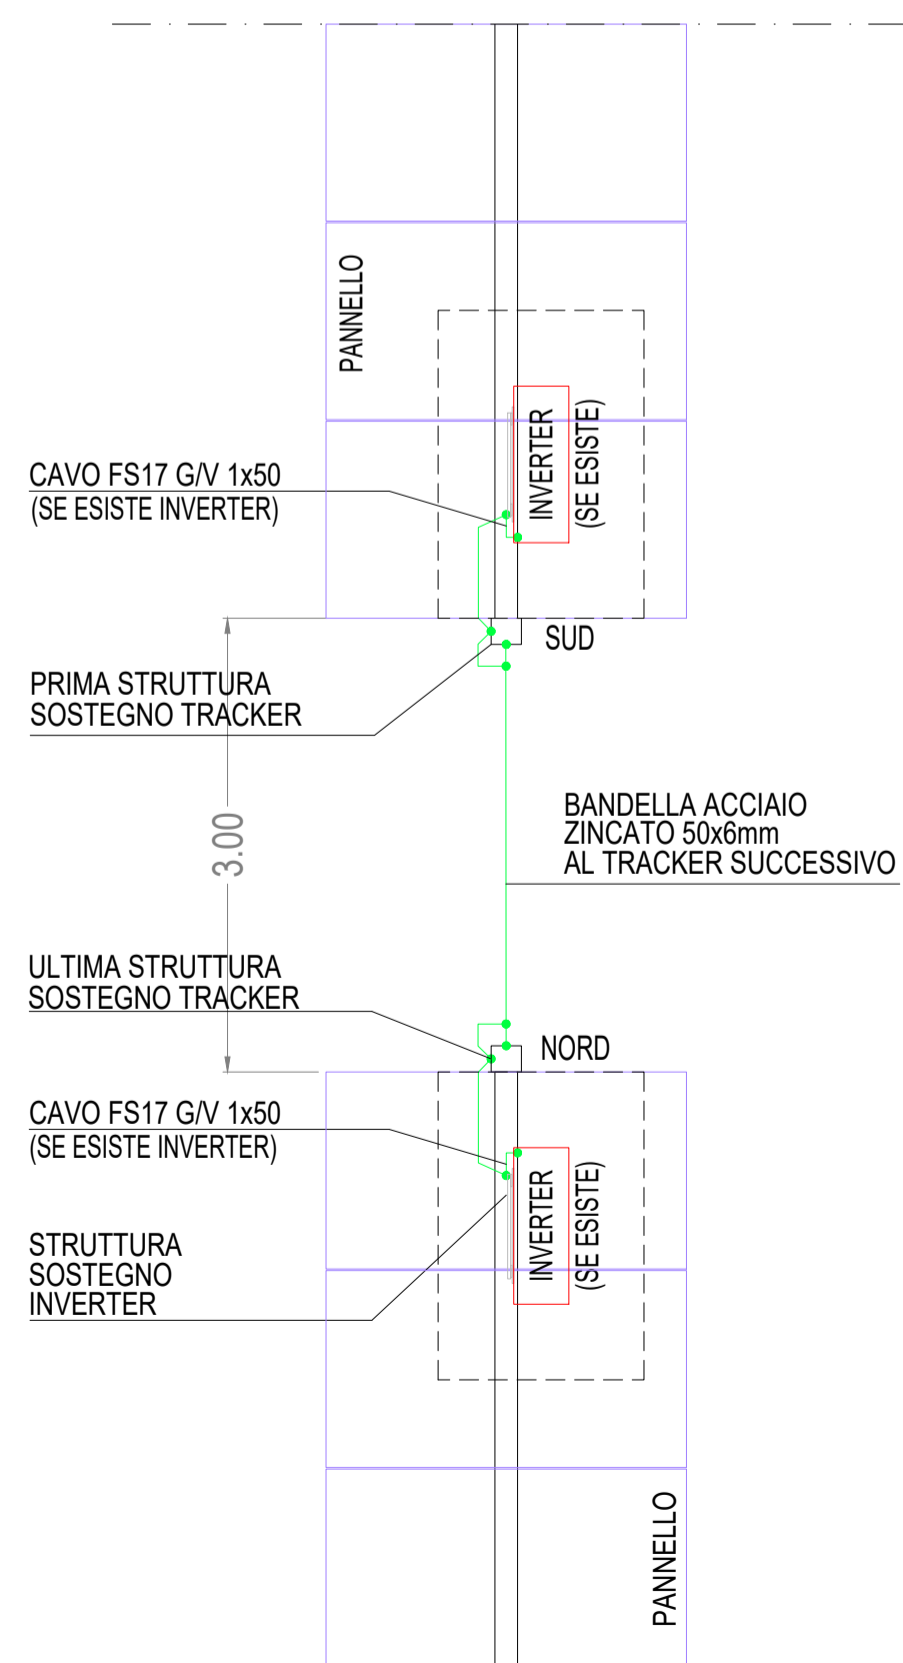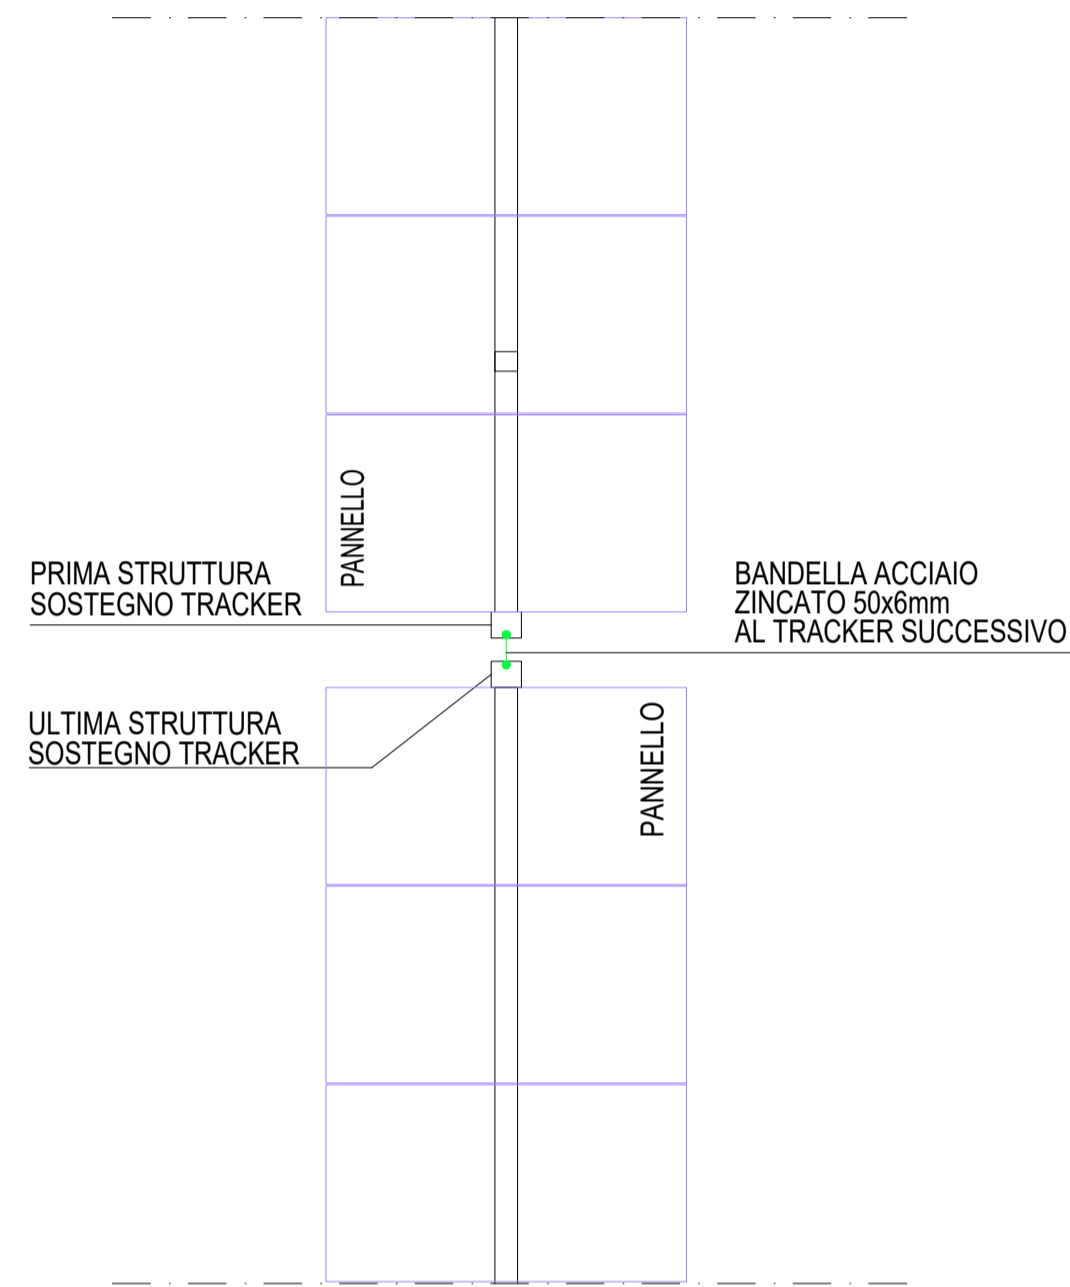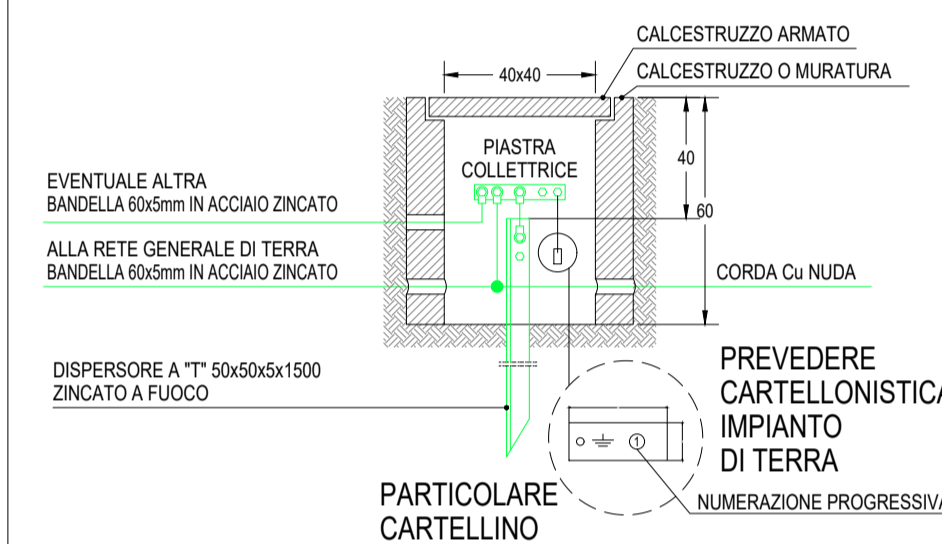

# MESSA A TERRA INVERTER E TRACKER

SCALA 1:50

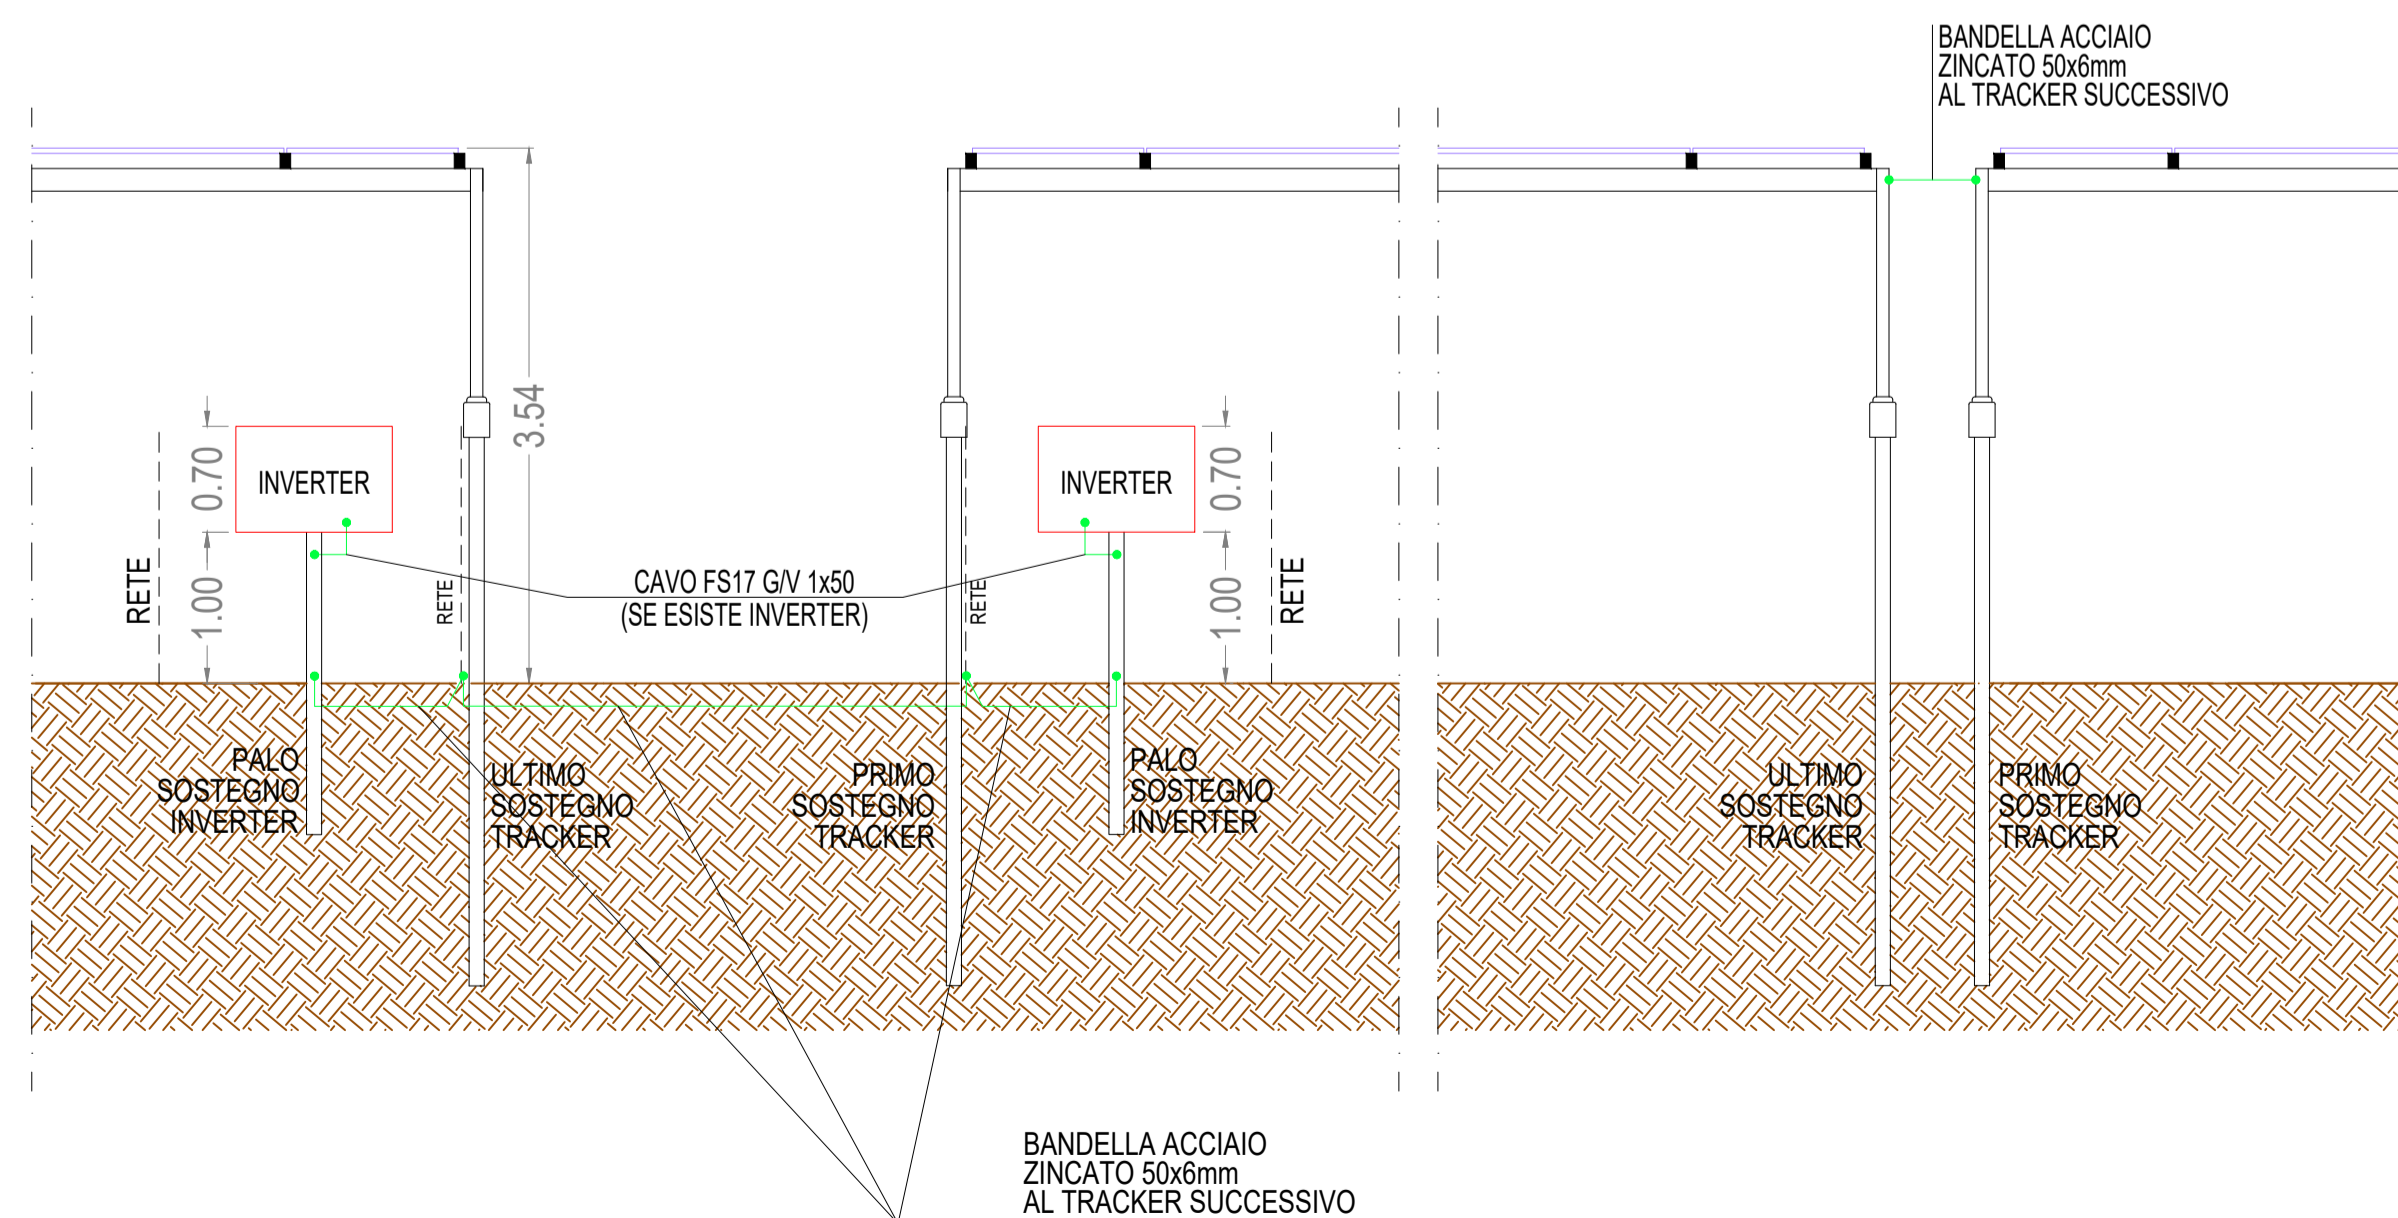


 **COMUNE DI MONTESCAGLIOSO**  
PROVINCIA DI MATERA  
REGIONE BASILICATA

PROGETTO DEFINITIVO DI UN IMPIANTO AGRI-FOTOVOLTAICO DI POTENZA DI PICCO P=10'949,40 kWp CON SISTEMA DI ACCUMULO PER UNA POTENZA NOMINALE P=6'300,00 kW

Proponente  
**SOLAR ENERGY DICOTTO S.R.L.**  
VIA SEBASTIAN ALTANN, 9 - 39100 BOLZANO (BZ)  
PEC: solarenergycicotto@legalmail.it  
N.REA: BZ-228497 - C.F.: 03058960216

Progettazione  
Preparato: Danilo Brambilla  
Verificato: Gianandrea Ing. Bertinazzo  
Approvato: Vasco Ing. Piccoli

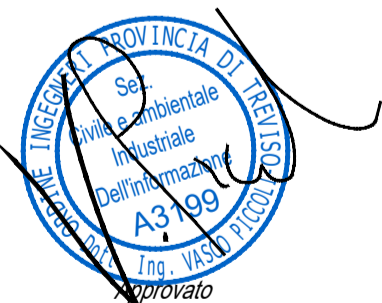

## PROGETTAZIONE DEFINITIVA

Titolo elaborato  
**IMPIANTO AGRI-FOTOVOLTAICO PARTICOLARE IMPIANTO DI TERRA**

Elaborato N. <b>A.12.b.14</b>	Data emissione 25/03/22		
N. Progetto S0114	Nome file MONTESCAGLIOSO		
Scala	00	25/03/22	PRIMA EMISSIONE
	REV.	DATA	DESCRIZIONE