





STUDIO OMBREGGIAMENTI SCALA 1:100

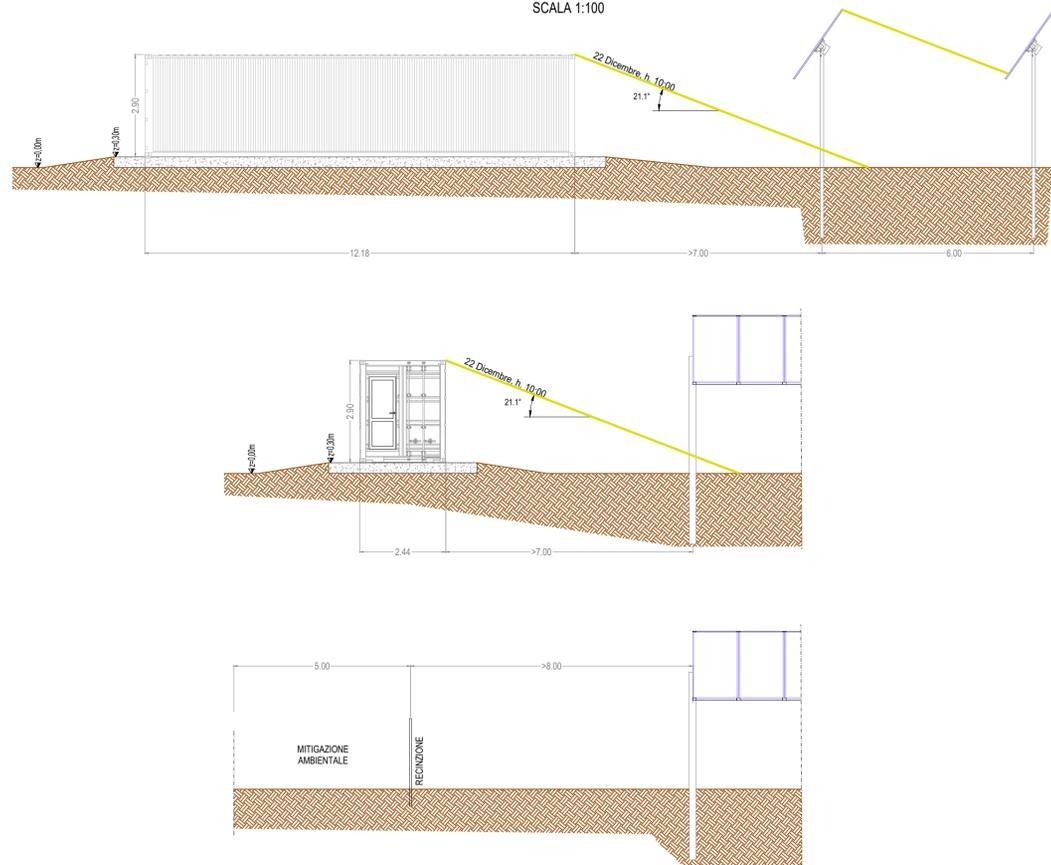


DETTAGLIO QUOTATURE TRACKER SCALA 1:200

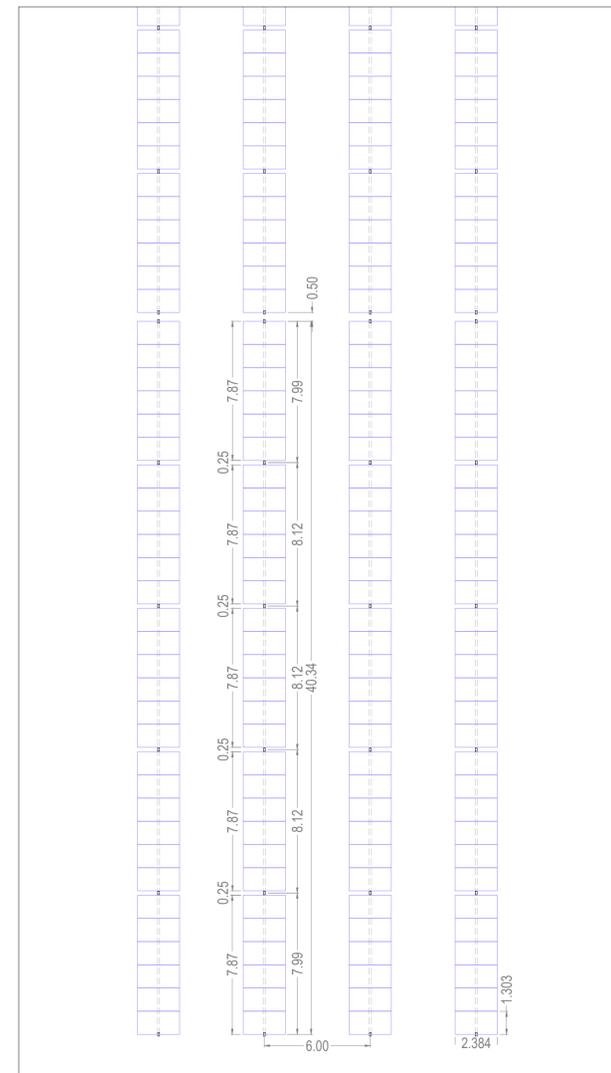




DETTAGLIO QUOTATURE FISSO SCALA 1:200

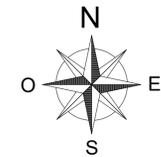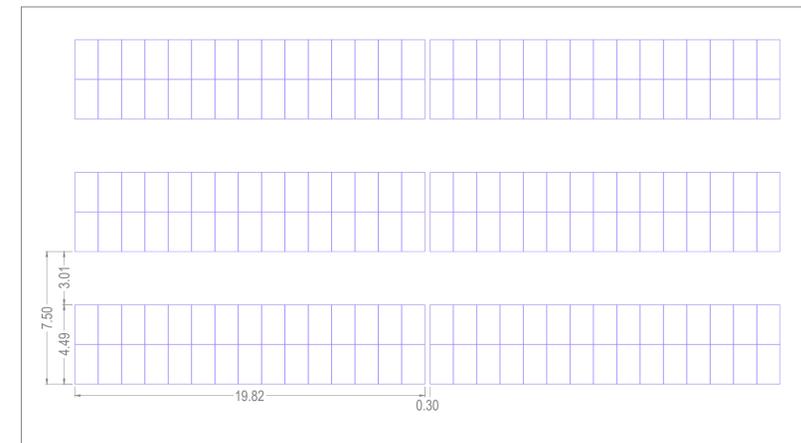


VISTA LATERALE SISTEMA TRACKER SCALA 1:100

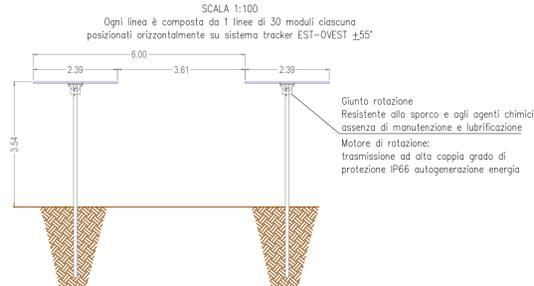


VISTA LATERALE SISTEMA FISSO SCALA 1:100

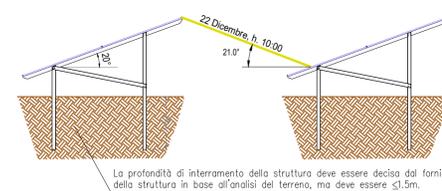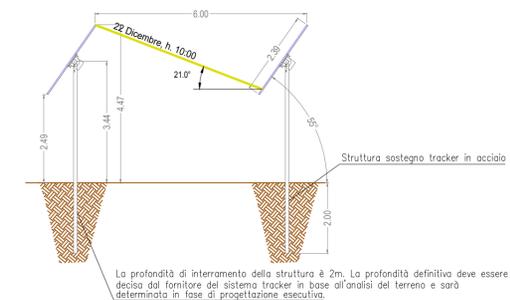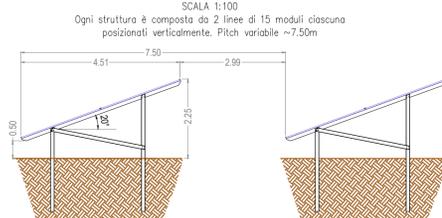


INSTALLAZIONE INVERTER TRACKER SCALA 1:100

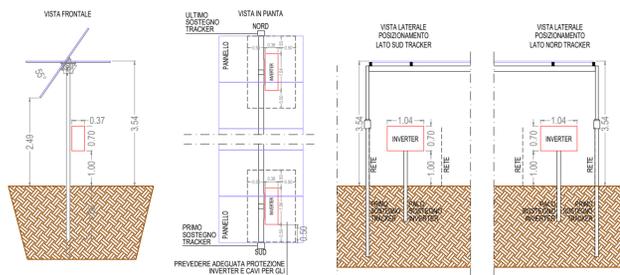


INSTALLAZIONE INVERTER FISSO SCALA 1:100

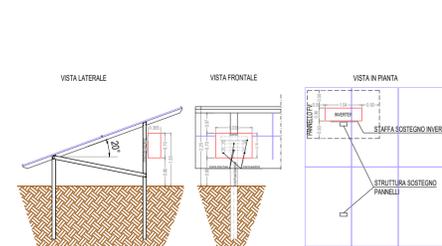

PASSAGGIO CAVI DC FISSO SCALA 1:100

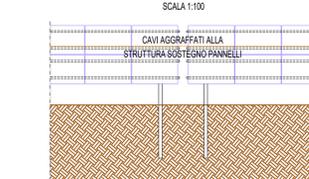

PASSAGGIO CAVI DC TRA TRACKER SCALA 1:100

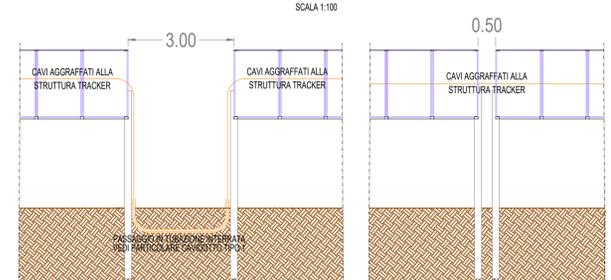

PROGETTO DEFINITIVO DI UN IMPIANTO AGRI-FOTOVOLTAICO DI POTENZA DI PICCO P=10'949,40 kWp CON SISTEMA DI ACCUMULO PER UNA POTENZA NOMINALE P=6'300,00 kW

Proponente
SOLAR ENERGY DICOTTO S.R.L.
VIA SEBASTIAN ALTANN, 9 - 39100 BOLZANO (BZ)
PEC: solarenergycicotto@legalmail.it
N.REA: BZ-228497 - C.F.: 03058960216

Progettazione
Preparato: Danilo Brambilla
Verificato: Gianandrea Ing. Bertinazzo
Autorizzato: Vasco Ing. Piccoli

PROGETTAZIONE DEFINITIVA

Titolo elaborato
IMPIANTO AGRI-FOTOVOLTAICO
PARTICOLARI STRUTTURA FV E DETTAGLI

Elaborato N. A.12.b.16	Data emissione 25/03/22		
N. Progetto SOLD14	Scala MONTESCAGLIOSO	00	25/03/22 PRIMA EMISSIONE
		REV.	DATA DESCRIZIONE

IL PRESENTE DOCUMENTO NON POTRA' ESSERE COPiato, RIPRODOTTO O ALTAMENTE PUBBLICATO IN TUTTO O IN PARTE, SENZA IL CONSENSO SCRITTO DI SOLAR ENERGY DICOTTO SRL. OGNI UTILIZZO NON AUTORIZZATO SARÀ PERSECUITO A NORMA D'USO. THIS DOCUMENT CAN NOT BE COPIED, REPRODUCED OR PUBLISHED, EITHER IN PART OR IN ITS ENTIRETY, WITHOUT THE WRITTEN PERMISSION OF SOLAR ENERGY DICOTTO SRL. UNAUTHORIZED USE WILL BE PROSECUTED BY LAW.